


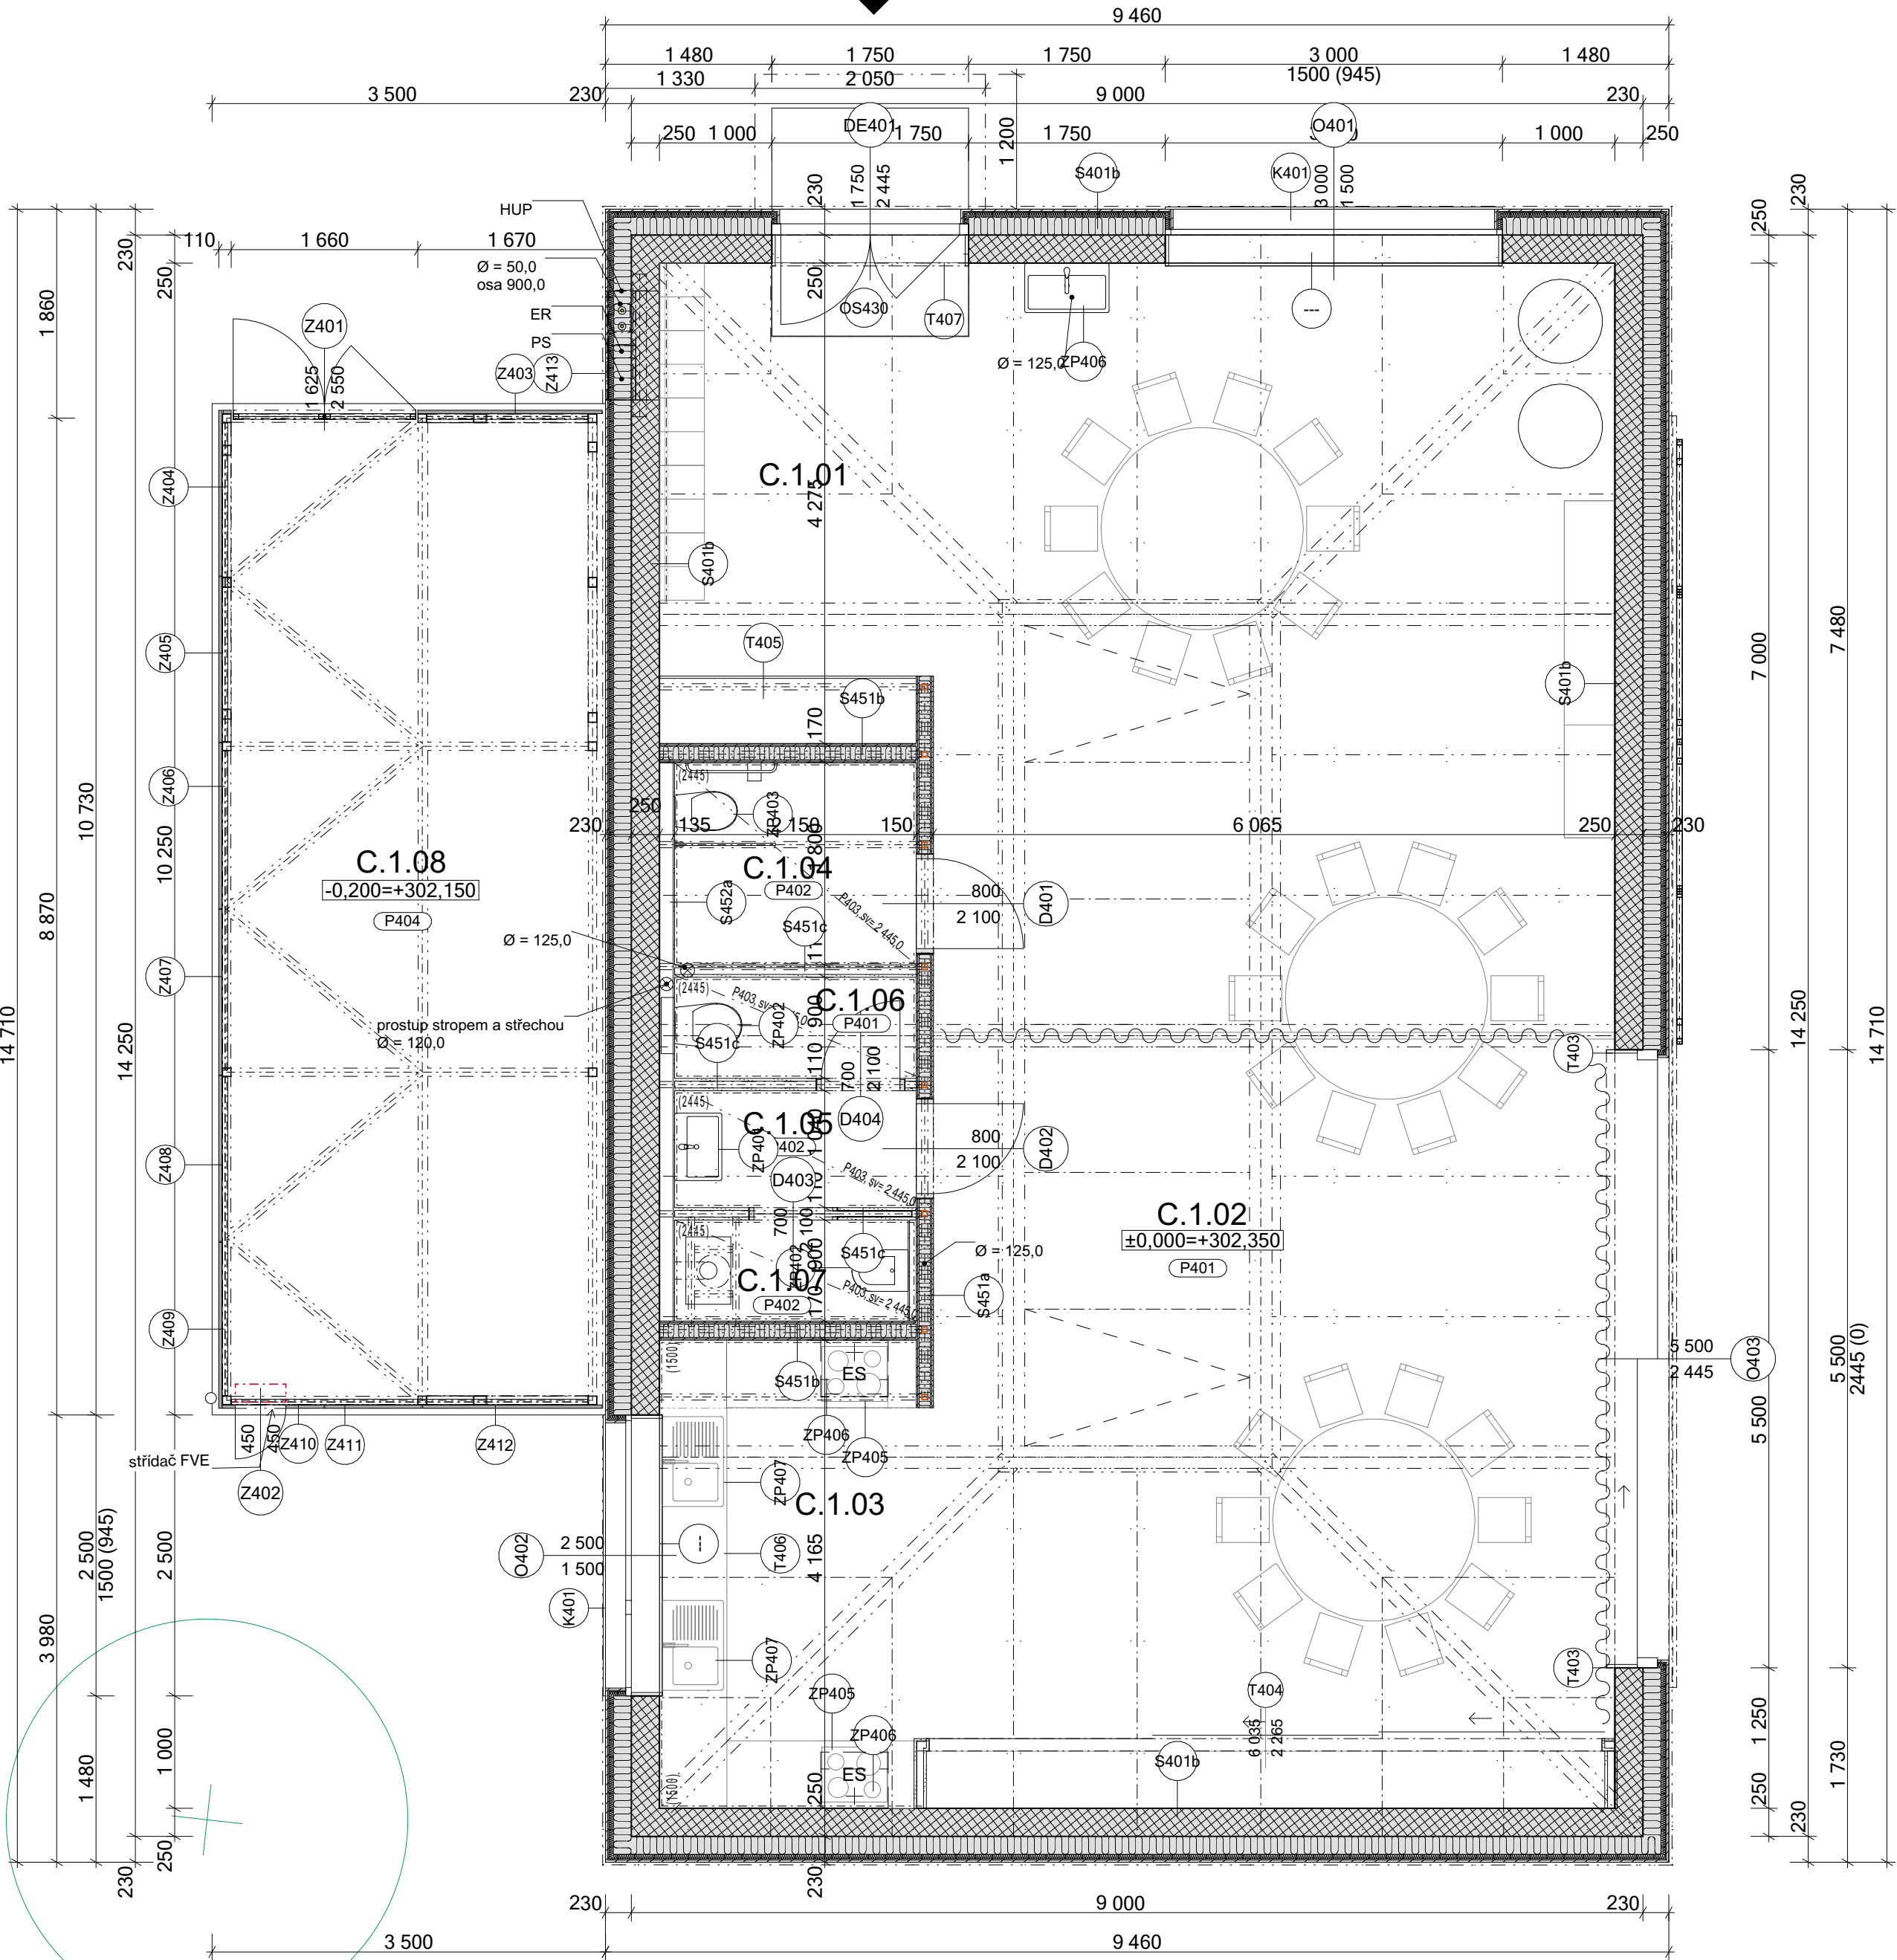

SO 04 - Tabulka místností 1NP							
Číslo m.	Název místnosti	Plocha (m2)	Skladba podlahy	Podlaha - nášlapná vrstva	Povrchová úprava zdí	Skladba podhledu	Strop / podhled
C.1.01	Šatna	10,46	P401	Broušený beton	<Nedefinováno>	R401	<Nedefinováno>
C.1.02	Učebna	83,39	P401	Broušený beton	<Nedefinováno>	R401	<Nedefinováno>
C.1.03	Kuchyňka	10,10	P401	Broušený beton	<Nedefinováno>	R401	<Nedefinováno>
C.1.04	WC invalidé	3,87	P402	Průmyslová stěrka	Obklad keramický	P403	Podhled SDK + výmalba
C.1.05	Předsíňka chlapci	2,58	P402	Průmyslová stěrka	Obklad keramický	P403	Podhled SDK + výmalba
C.1.06	WC chlapci	1,93	P401	Průmyslová stěrka	Obklad keramický	P403	Podhled SDK + výmalba
C.1.07	Úklidová místnost	1,93	P402	Průmyslová stěrka	Obklad keramický	P403	Podhled SDK + výmalba
C.1.08	Přístřešek pro kola	31,50	P404	Kamenná dlažba	<Nedefinováno>	-	<Nedefinováno>
		145,77 m²					

VŠEOBECNÉ POZNÁMKY:

Při rozporu v dokumentaci mají přednost:
- dokumenty a revize výkresů s novějším datem
- textové specifikace před grafickým znázorněním
- kóty před oměřenými rozměry
- výkresy podrobnějšího měřítka
- architektonická část a koordináční výkresy před projekty profesí
příčemž technické řešení profesí musí být zachováno

Při jakýchkoliv nejasnostech je třeba věc ihned konzultovat s projektantem!
Před prováděním je dodavatel povinen zaměřit a zohlednit rozměry na místě!
Projekt neslouží jako výrobní dokumentace, tu ve stanovených případech zhotoví dodavatel a předloží ji projektantovi.

±0,000 = 302,350 m.n.m B.p.v.

PROJEKT: Rekonstrukce a přístavba ZŠ v Pisnici ZN: PIN

STAVEBNÍK: MČ Praha Libuš
Libušská 35/200
142 00 Praha 4 - Libuš
zast.: Mgr. Jiří Koubek - starosta

ARCHITEKT: Rusina Frei, s.r.o.
Bubenská 225/49, 17000 Praha 7
info@rusinafrei.cz, tel. +420 607715555
www.rusinafrei.cz

PROJEKTANT: Ing. arch. MgA. Martin Rusina
rusina@rusinafrei.cz, tel. +420 603 156 101
Ing. arch. Martin Frei
frei@rusinafrei.cz, tel. +420 604 555 631

STUPEŇ: DOKUMENTACE PRO PROVÁDĚNÍ STAVBY

OBJEKT: SO 04

ČÁST: D.1.4 Architektonicko-stavební řešení

VÝKRES: Půdorys 1NP

MĚŘÍTKO: 1:50 FORMÁT: A2

DATUM: 07/2024 KRESLIL: Haumerová

REVIZE: OZNAČENÍ: D.4.1.1.3

Neoprávněné rozšiřování či reprodukování tohoto materiálu nebo jeho části je zakázáno!

LEGENDA KONSTRUKCÍ

- SO 04
- Železobeton
 - Lepené dřevo lamelové
 - Beton prostý
 - SDK příčka
 - Izolace minerální vlna
 - Izolace XPS
 - Hydroizolace
 - Betonové tvárnice nosné
 - Zemina - původní
 - Zemina - zásyp výkopu