

	hranice řešeného území
	umísťované objekty
	stávající budova ZŠ zahrnutá do návrhu
	hrana nové komunikace
	zemní kotvy, pažení
	hrany spodní stavby
	nová uliční lampa SV 01a,b
	nová uliční lampa SV 02a,b
	navrhované oplocení

Nově umístěné sítě TI

	kanalizace dešťová
	přípojka splaškové kanalizace
	přípojka vody
	přípojka plynu
	rozšíření distribuční sítě NN
	nové vedení VO

PROJEKT: **Rekonstrukce a** ZN: **PIN**
přístavba ZŠ v Písnici

STAVEBNÍK: MČ Praha Libuš
Libušská 35/200
142 00 Praha 4 - Libuš
zástupce: Ing. Pavel Macháček, starosta

ARCHITEKT: Rusina Frei, s.r.o.
Blanická 845/9, Praha 2, 120 00
info@rusinafrei.cz,
tel. +420607715885, www.rusinafrei.cz

PROJEKTANT: Ing. arch. MgA. Martin Rusina
rusina@rusinafrei.cz, tel. +420 603 156 101
Ing. arch. Martin Frei
frei@rusinafrei.cz, tel. +420 604 555 631

STUPEŇ: DOKUMENTACE PRO
PROVÁDĚNÍ STAVBY

ČÁST: C - Situační výkresy


VÝKRES: Katastrální situace

MĚŘÍTKO: 1:1000 FORMÁT: A3

DATUM: 09/2024 KRESLIL: Haumerová

REVIZE: OZNAČENÍ: C.2

Neoprávněné rozšiřování či reprodukování tohoto materiálu nebo jeho části je zakázáno!

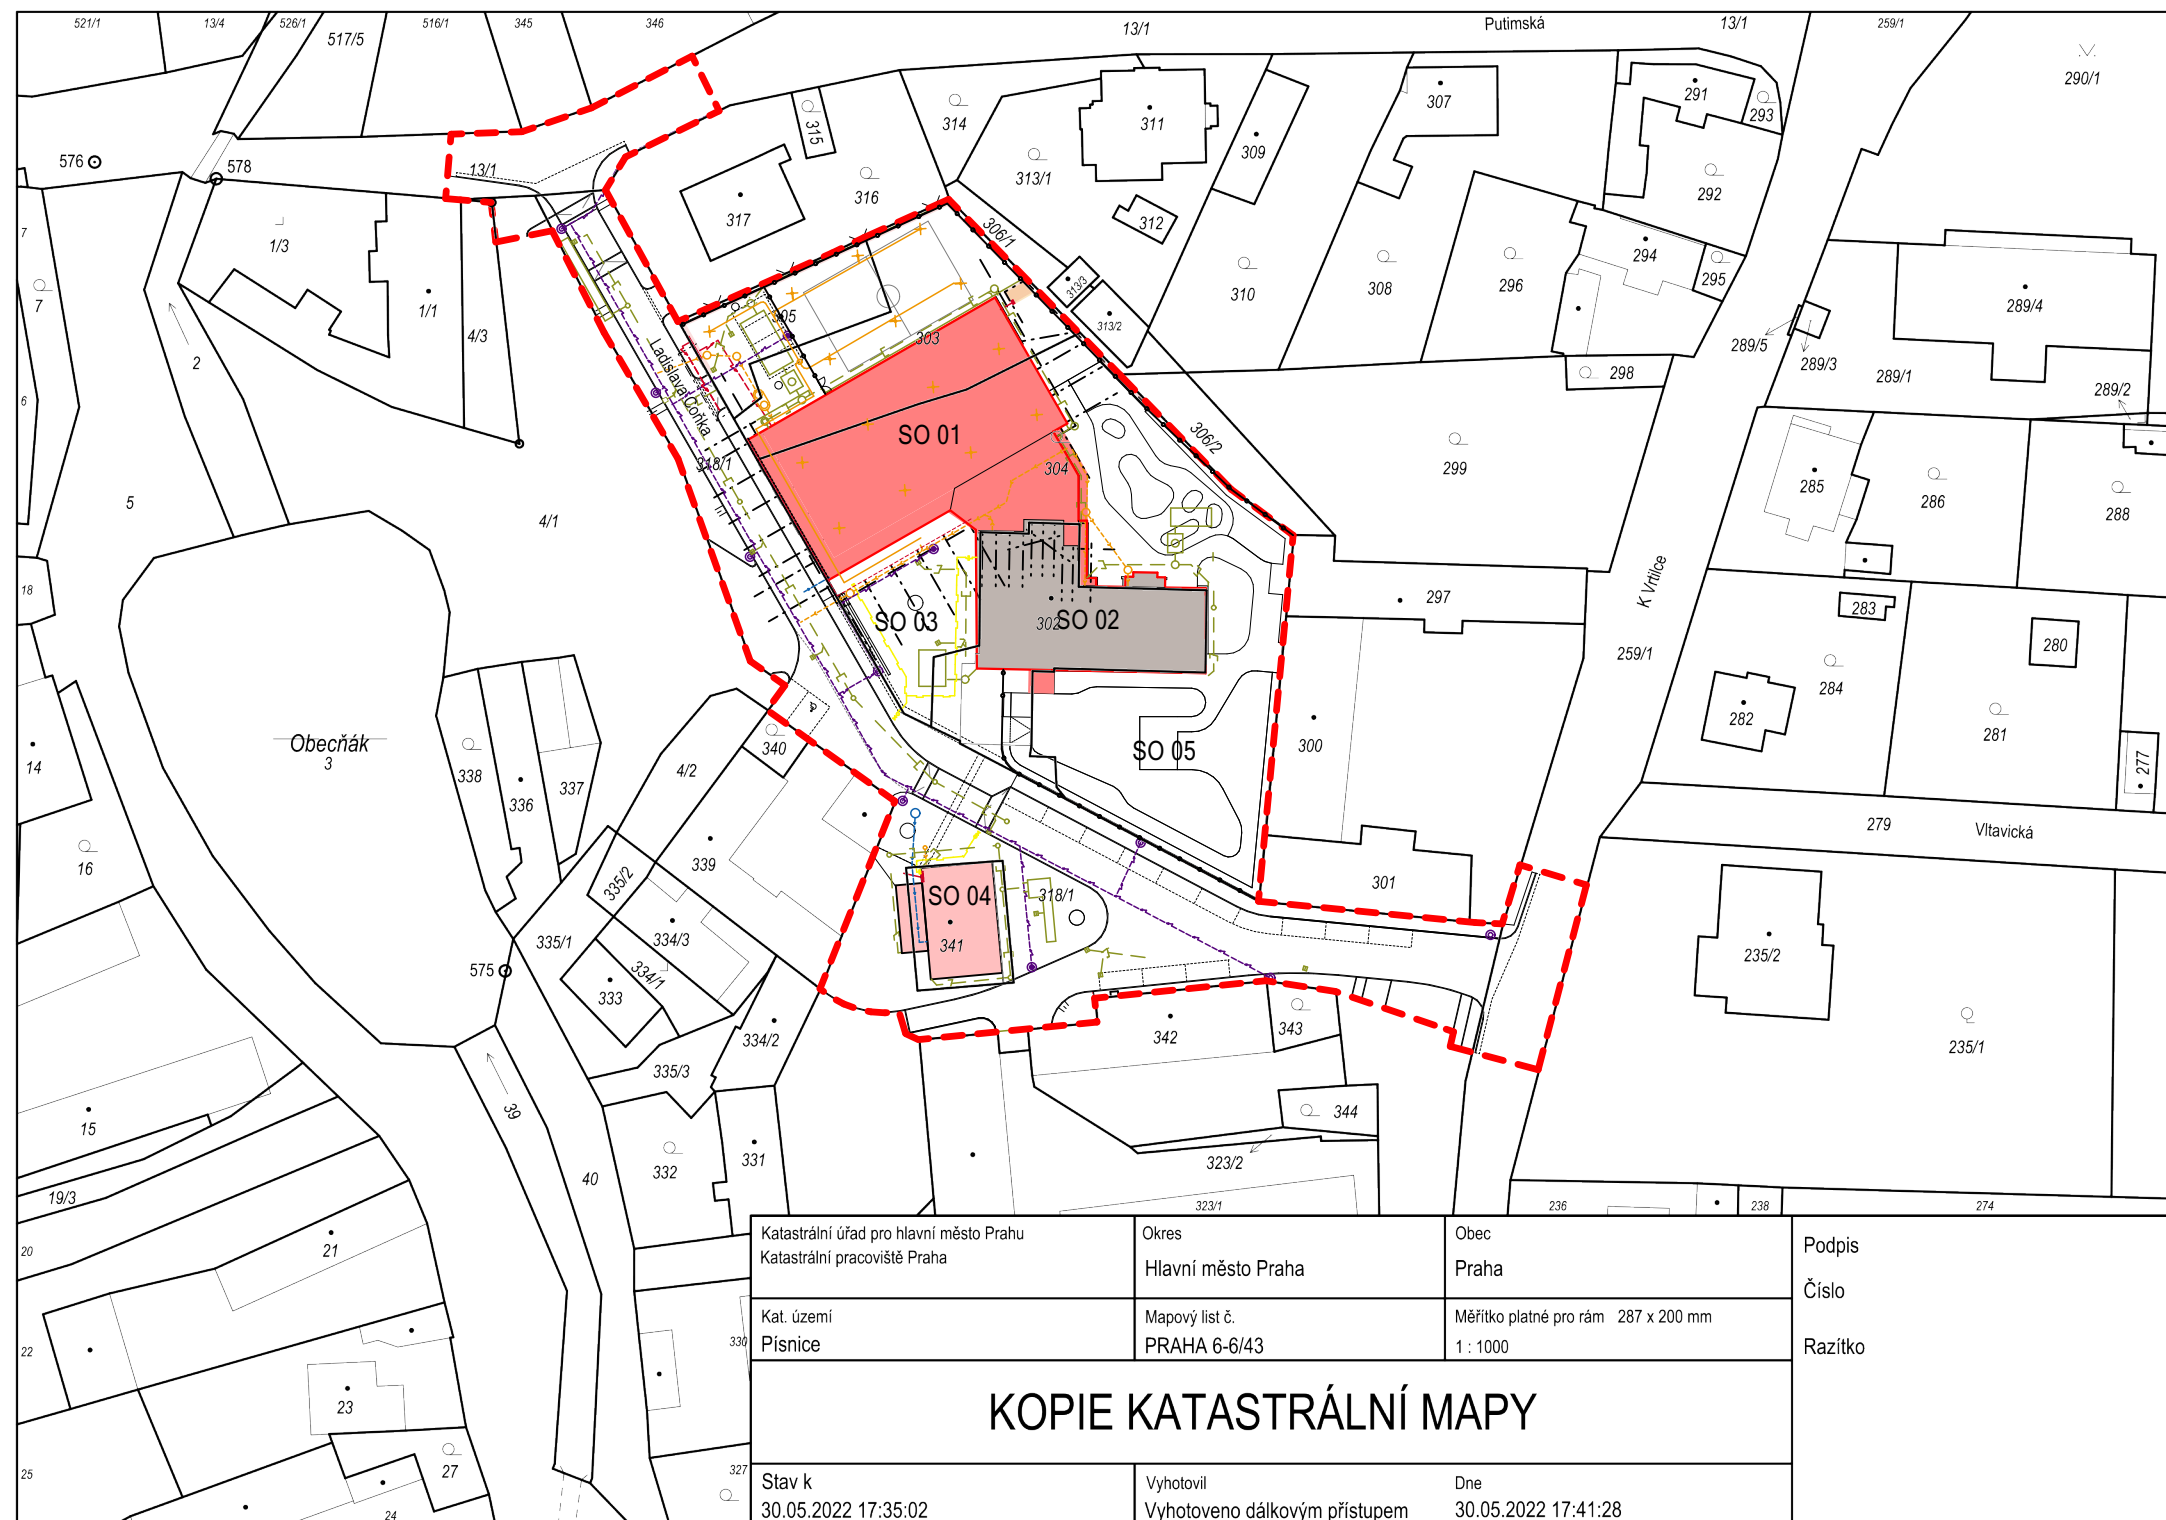

Tabulka revízi

01	10.7.2023	zajištění stavební jámy
----	-----------	-------------------------