


PLÁN ÚDRŽBY CHODNÍKY

MČ Praha-Libuš

k.ú. Písnice

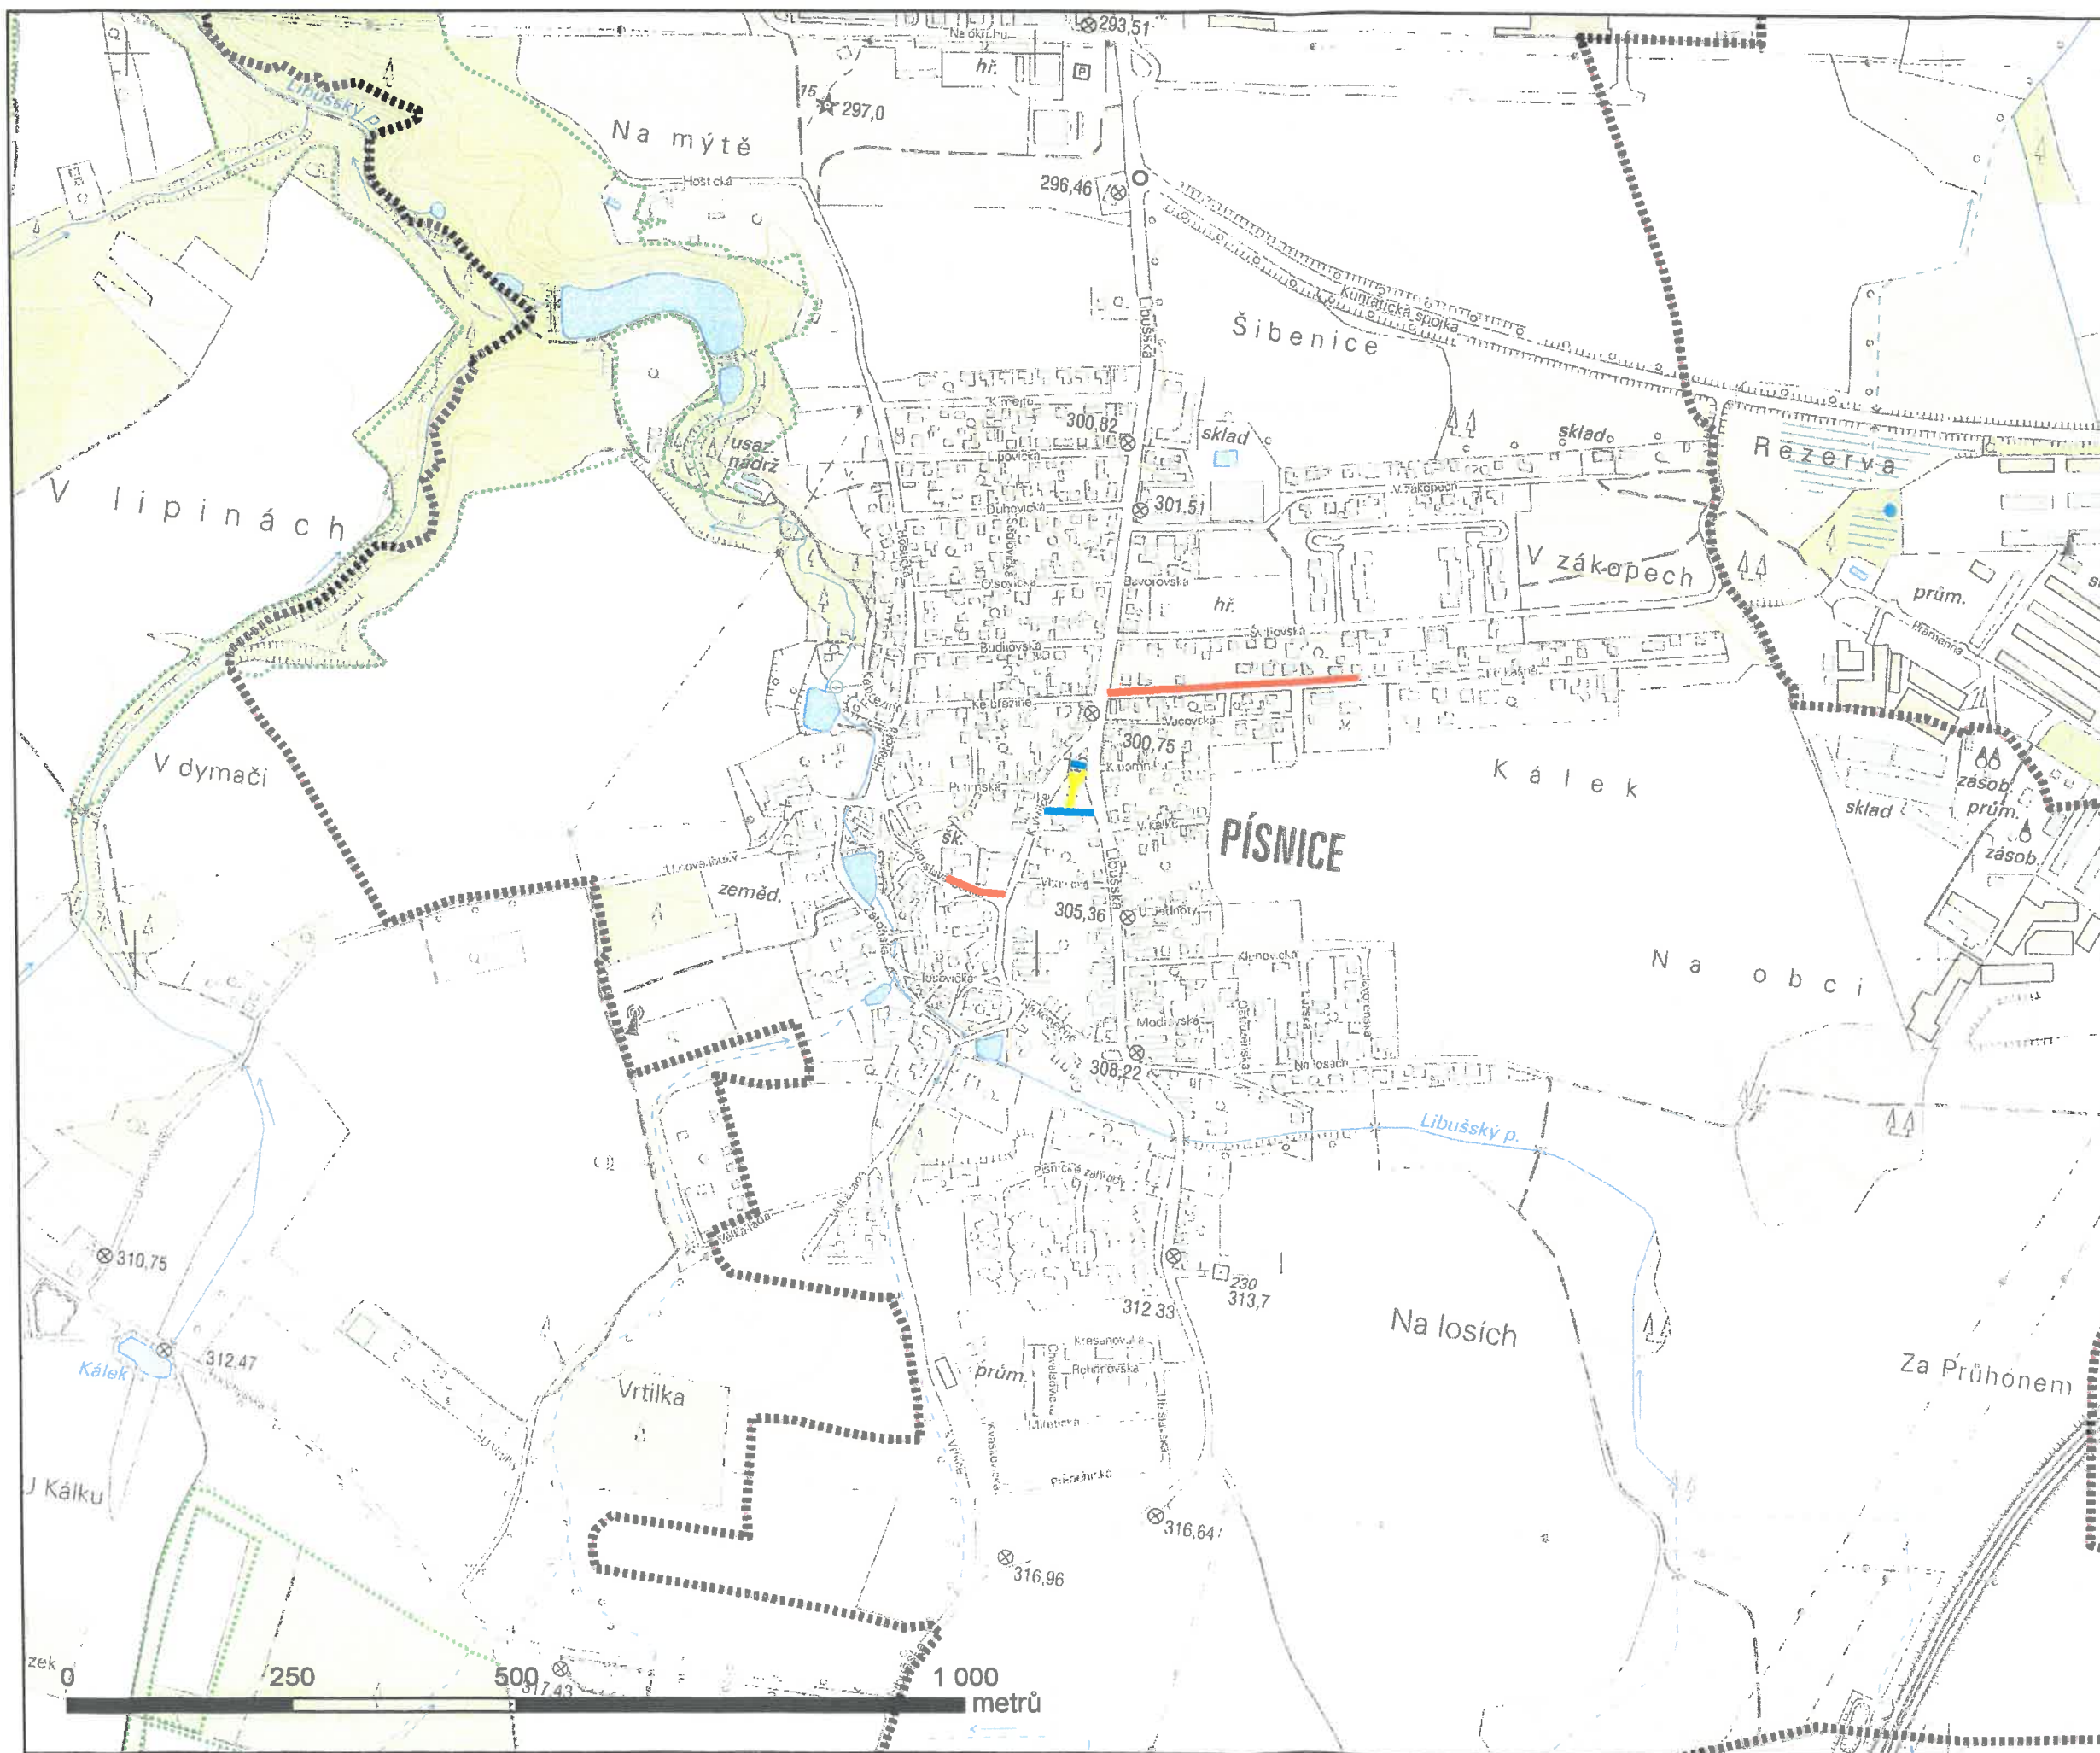

..... hranice MČ

— I. pořadí

— II. pořadí

— III. pořadí

— neudržované

1:7 000