


Výkresy ÚP Výkresy ÚP - neaktualizov. **Změny ÚP** **Úpravy ÚP** Podněty ÚP Vybrané prvky ÚP Stavební uzávěry Vrstevnice **Parcely, hranice** Urbanistické sektory IPR Praha

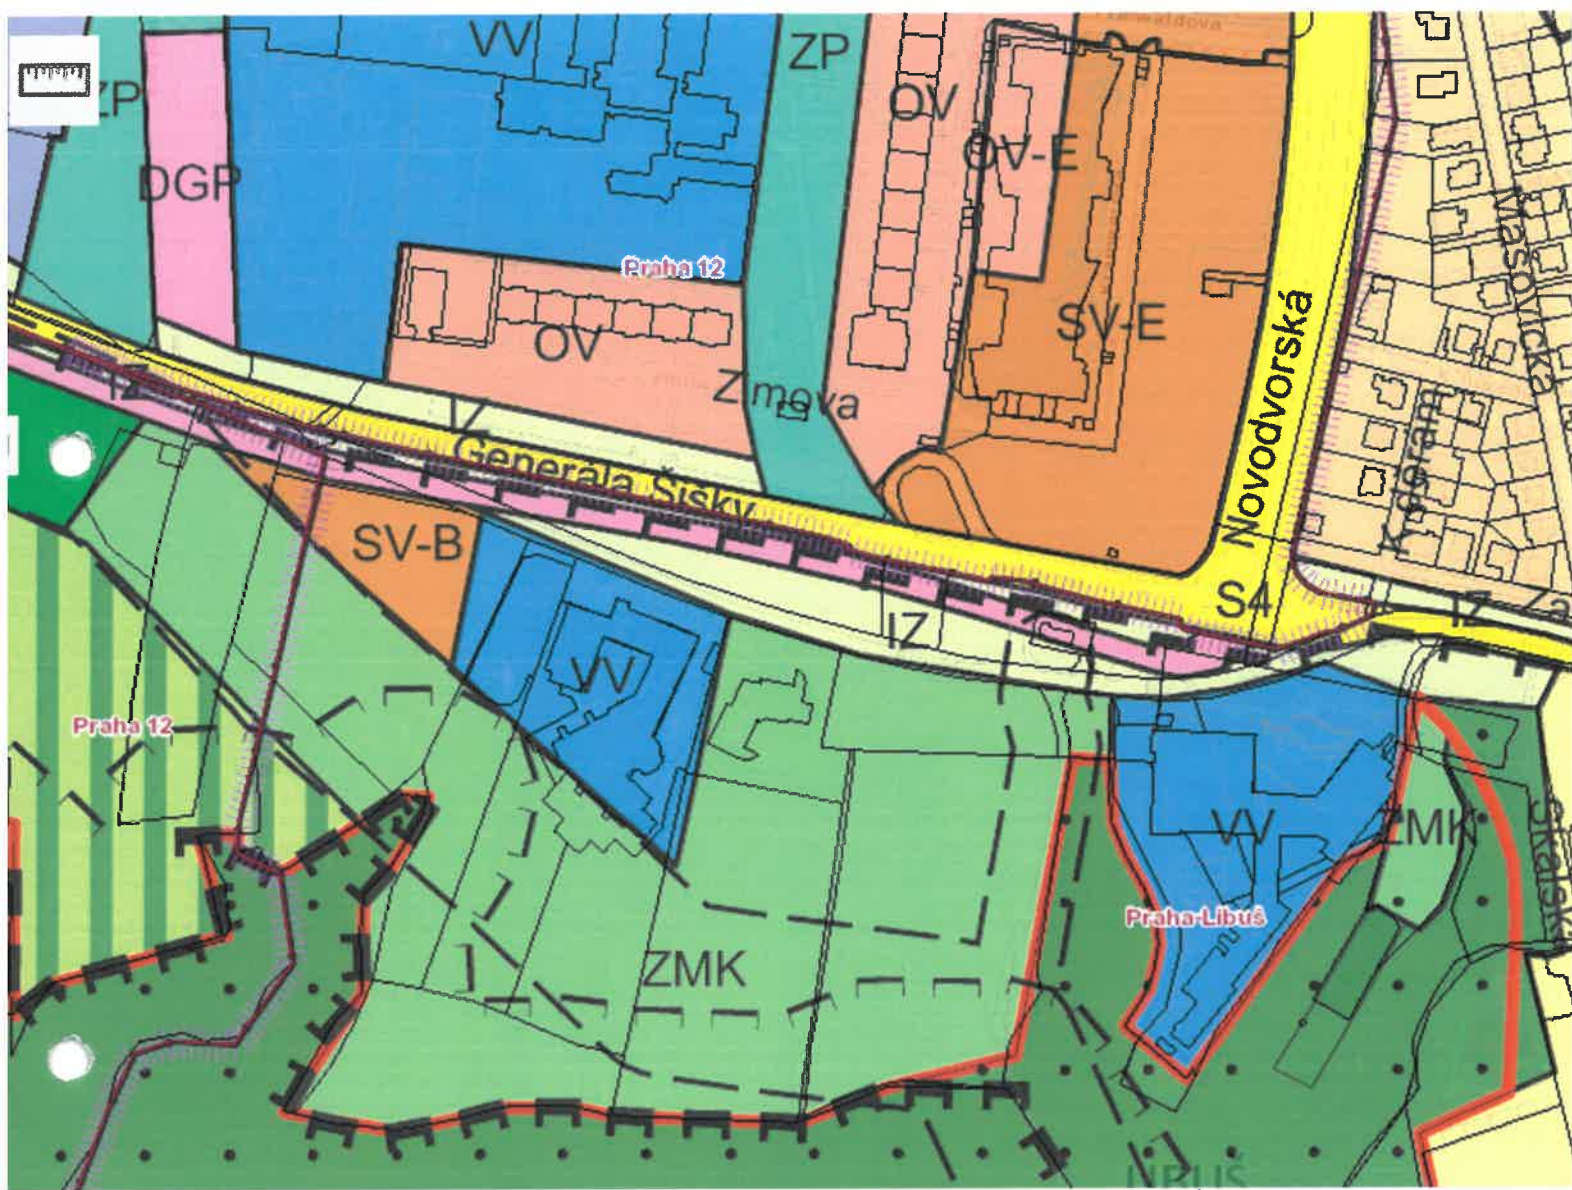

100m

1 : 3 500

Použitá data: © 2018 IPR Praha, © 2018 ČÚZK

13A