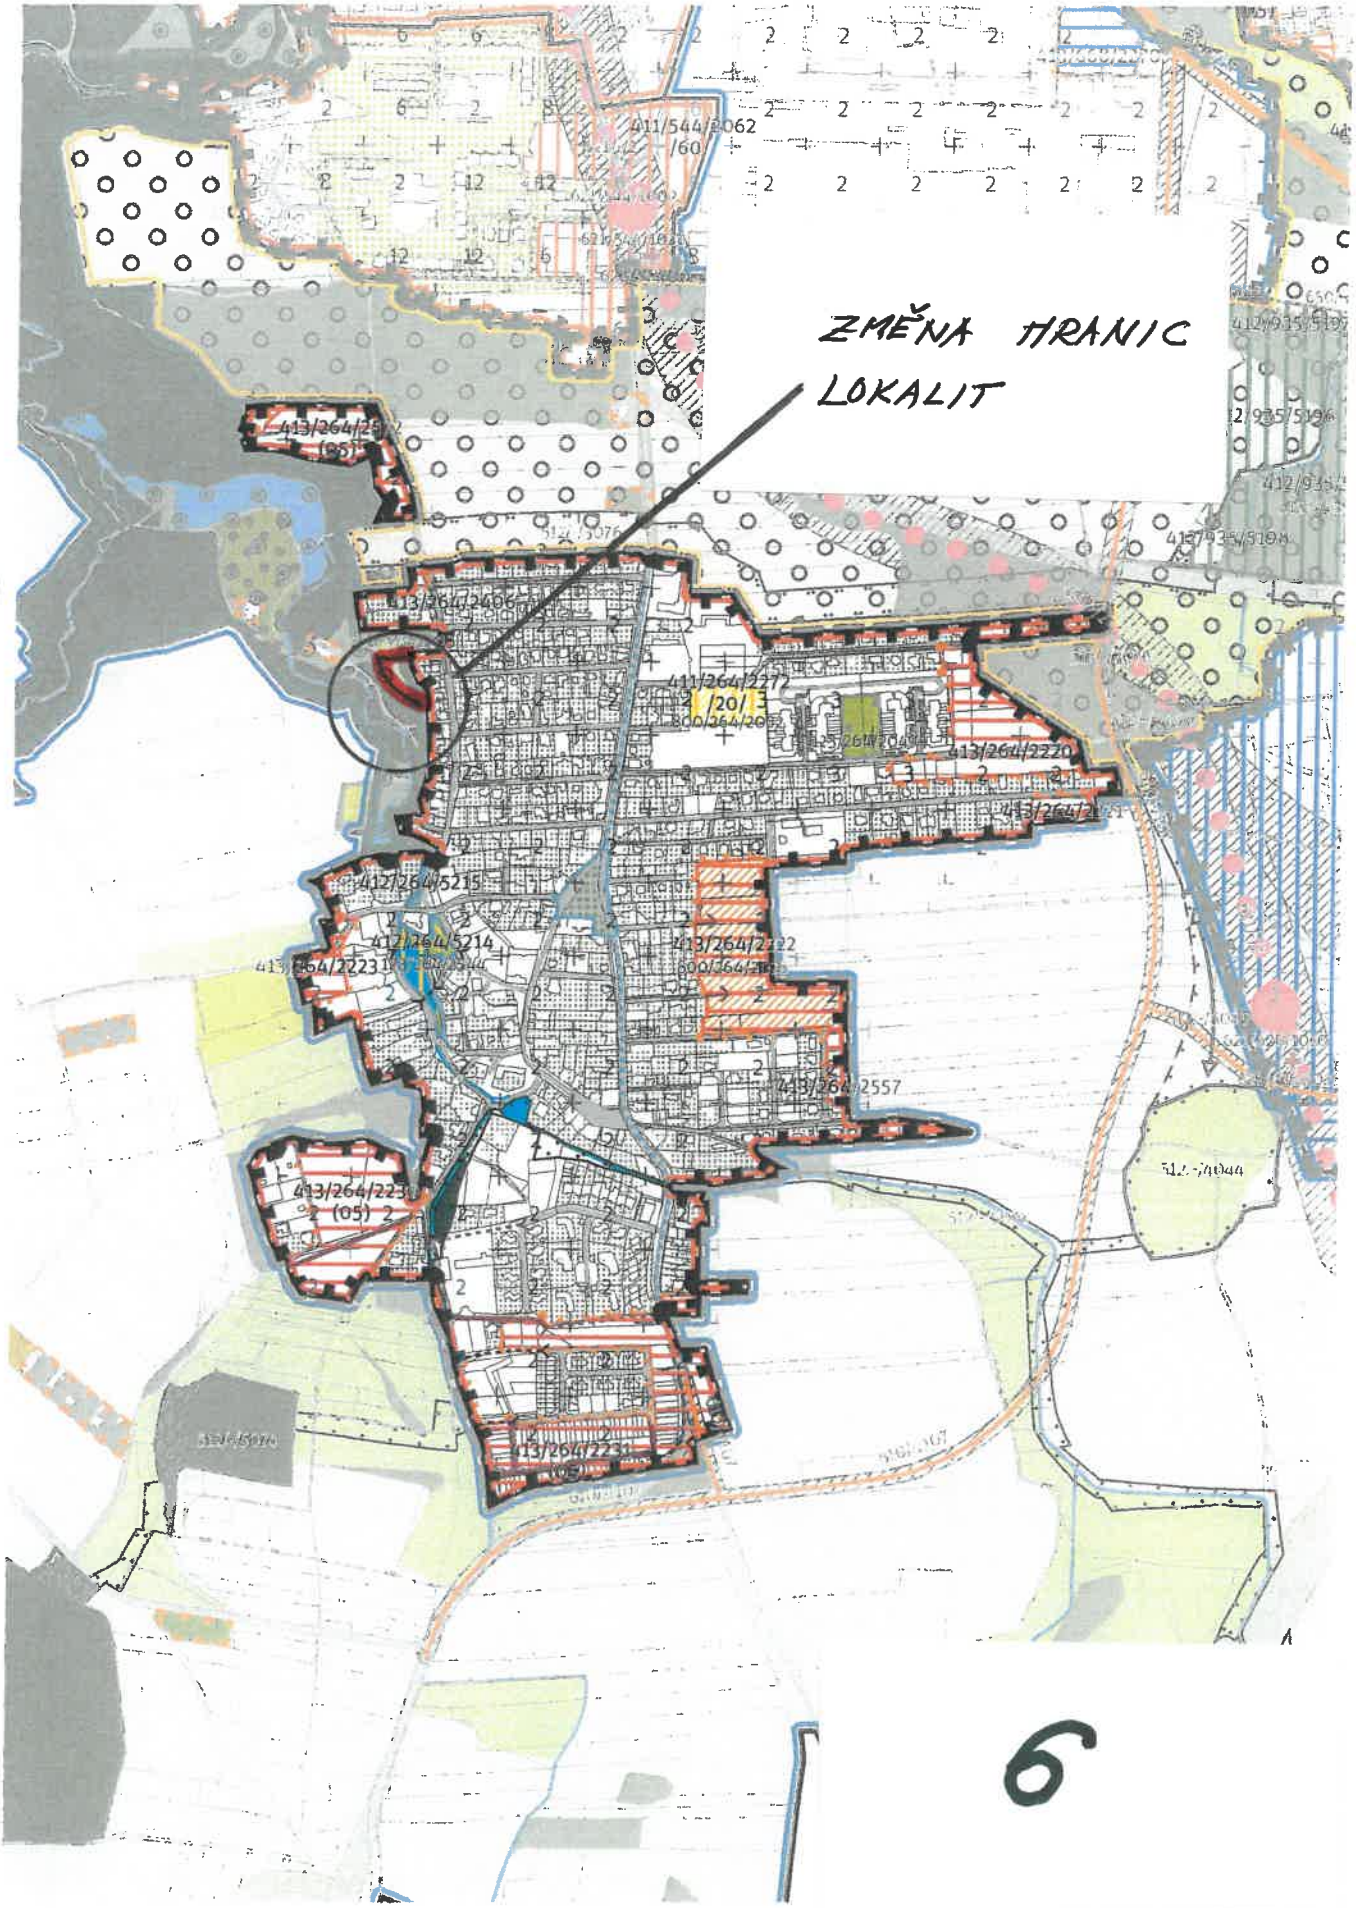
ZMĚNA HRANIC
LOKALIT
411/544/2062
/60
413/264/2406
411/264/2272
/20/3
800/264/20
413/264/2220
412/264/5215
412/264/5214
413/264/2222
413/264/2557
413/264/2231
(05) 2
6