

SMLOUVA O PRÁVU PROVÉST STAVBU

kteřou podle ustanovení § 1724 zákona č. 89/2012 Sb., Občanský zákoník, v platném znění, a zákona č. 183/2006 Sb. Stavební zákon, níže uvedeného dne, měsíce a roku uzavřely

JOINT LINE INDUSTRIES, a.s.

IČ: 28089898

DIČ: CZ28089898

se sídlem: Klikatá 353/13, 158 00 Praha 5

zastoupená: předsedou představenstva panem Janem Horváthem

bankovní spojení: Raiffeisen bank, a.s.

číslo účtu: 7003195001/5500

dále jen jako „**stavebník**“

a

Městská část Praha - Libuš

se sídlem: Praha-Libuš, Libušská 35, PSČ 142 00

IČ: 00231142

jednající starostou Mgr. Jiřím Koubkem

jako účastník řízení dle § 109 písm. c) zákona 186/2006 Sb. Stavební zákon

dále jen jako „**MČ Praha - Libuš**“

Článek I.

Městská část Praha-Libuš má ve svěřené správě pozemky parc.č. 5, 52/1, 53/19 a 53/20,53/24 vše v k.ú. Písnice, dále jen „**pozemky**“.

Článek II.

Stavebník vybuduje (provede) v rámci stavby „Parcelace, komunikace a sítě pro výstavbu 20 RD - F.2 inženýrské objekty vodního hospodářství“ na pozemcích MČ Praha-Libuš uvedené v článku I, vodovodní řady a vodovodní přípojky, stoky a přípojky splaškové kanalizace, čerpací stanice splaškových vod v rozsahu dle schválené projektové dokumentace pro stavební povolení vypracované firmou Sanitech s.r.o. zák. číslo 012013 z 03/2013 (koordináční situace příloha č. 1 této smlouvy)

Článek III.

Předmětem této smlouvy je souhlas MČ Praha- Libuš s provedením prací stavebníka uvedených v čl. II. na pozemcích ve správě MČ Praha-Libuš uvedených v čl. I. a právo stavebníka provést práce uvedené v čl. II. na pozemcích Prahy uvedených v čl. I, a to v rozsahu a v souladu s předchozími souhlasy a vyjádření vydanými Městskou částí Praha-Libuš a v rozsahu se schválenou projektovou dokumentací vypracovanou firmou Sanitech s.r.o. z 01/2013 odsouhlasenou Městskou částí Praha - Libuš formou Usnesení Rady MČ Praha-Libuš č. 51/2014 z 3. 3. 2014, které je nedílnou součástí této smlouvy jako příloha č. 2.

Článek IV.

1. Práce uvedené v čl. II. provede stavebník:

- na své náklady tak, aby nepoškodil majetek Prahy - Libuš

- po ukončení prací uvede předmětné pozemky a jejich okolí dotčené stavbou do původního stavu

2. Po ukončení prací požádá stavebník příslušný stavební úřad o provedení kolaudace.

Článek V.

Smluvní strany shodně prohlašují, že tato smlouva se uzavírá pouze pro naplnění díkce § 110 odst. 2 písm. a) zák. č. 183/2006 Sb, Stavební zákon.

Článek VI.

1. Tato smlouva nabývá platnosti a účinnosti dnem podpisu oběma smluvními stranami.
2. Tato smlouva je vyhotovena ve dvou stejnopisech, z nichž každá ze smluvních stran obdrží jeden stejnopis. Změny, nebo dodatky této smlouvy lze provádět pouze písemnou formou vzestupně číslovaných dodatků.
3. Ve věcech touto smlouvou výslovně neupravených se právní vztahy smluvních stran řídí obecně závaznými právními předpisy, zejména pak ustanoveními občanského zákoníku v platném znění.
4. Smluvní strany shodně prohlašují, že si tuto smlouvu před jejím podpisem přečetly, že byla uzavřena po vzájemném projednání podle jejich pravé a svobodné vůle, určitě, vážně a srozumitelně, nikoliv v tísní za nápadně nevýhodných podmínek a na důkaz toho připojují své podpisy.
5. Tato smlouva bude zapsána do centrální evidence smluv. Smluvní strany prohlašují, že veškeré skutečnosti v této smlouvě uvedené, nejsou obchodním tajemstvím a vyslovují souhlas s tím, aby tato smlouva, jakož i její případné dodatky, byla zveřejněna.

Přílohy: č. 1 – koordinační situace PD firmy Sanitech s.r.o. z 01/2013
 č. 2 – Usnesení Rady MČ Praha-Libuš č. 51/2014

V Praze dne

V Praze dne 21. 3. 2014

stavebník

JOINT LINE INDUSTRIES a.s.
 Klíkatá 353/13, 158 00 PRAHA 5
 IČ: 28089898 DIČ: CZ28089898

Městská část Praha - Libuš
 Mgr. Jiří Koubek
 starosta

Podle §43 zákona o HLMP potvrzuji svým podpisem, že byly splněny podmínky pro platnost tohoto právního úkonu.
 Záměr byl zveřejněn


od do
 Schválení nebo souhlas byl dán

usnesením RMČ/ZMČ č. 51/2014

ze dne 3. 3. 2014

..... 2
 pověřený člen ZMČ pověřený člen ZMČ



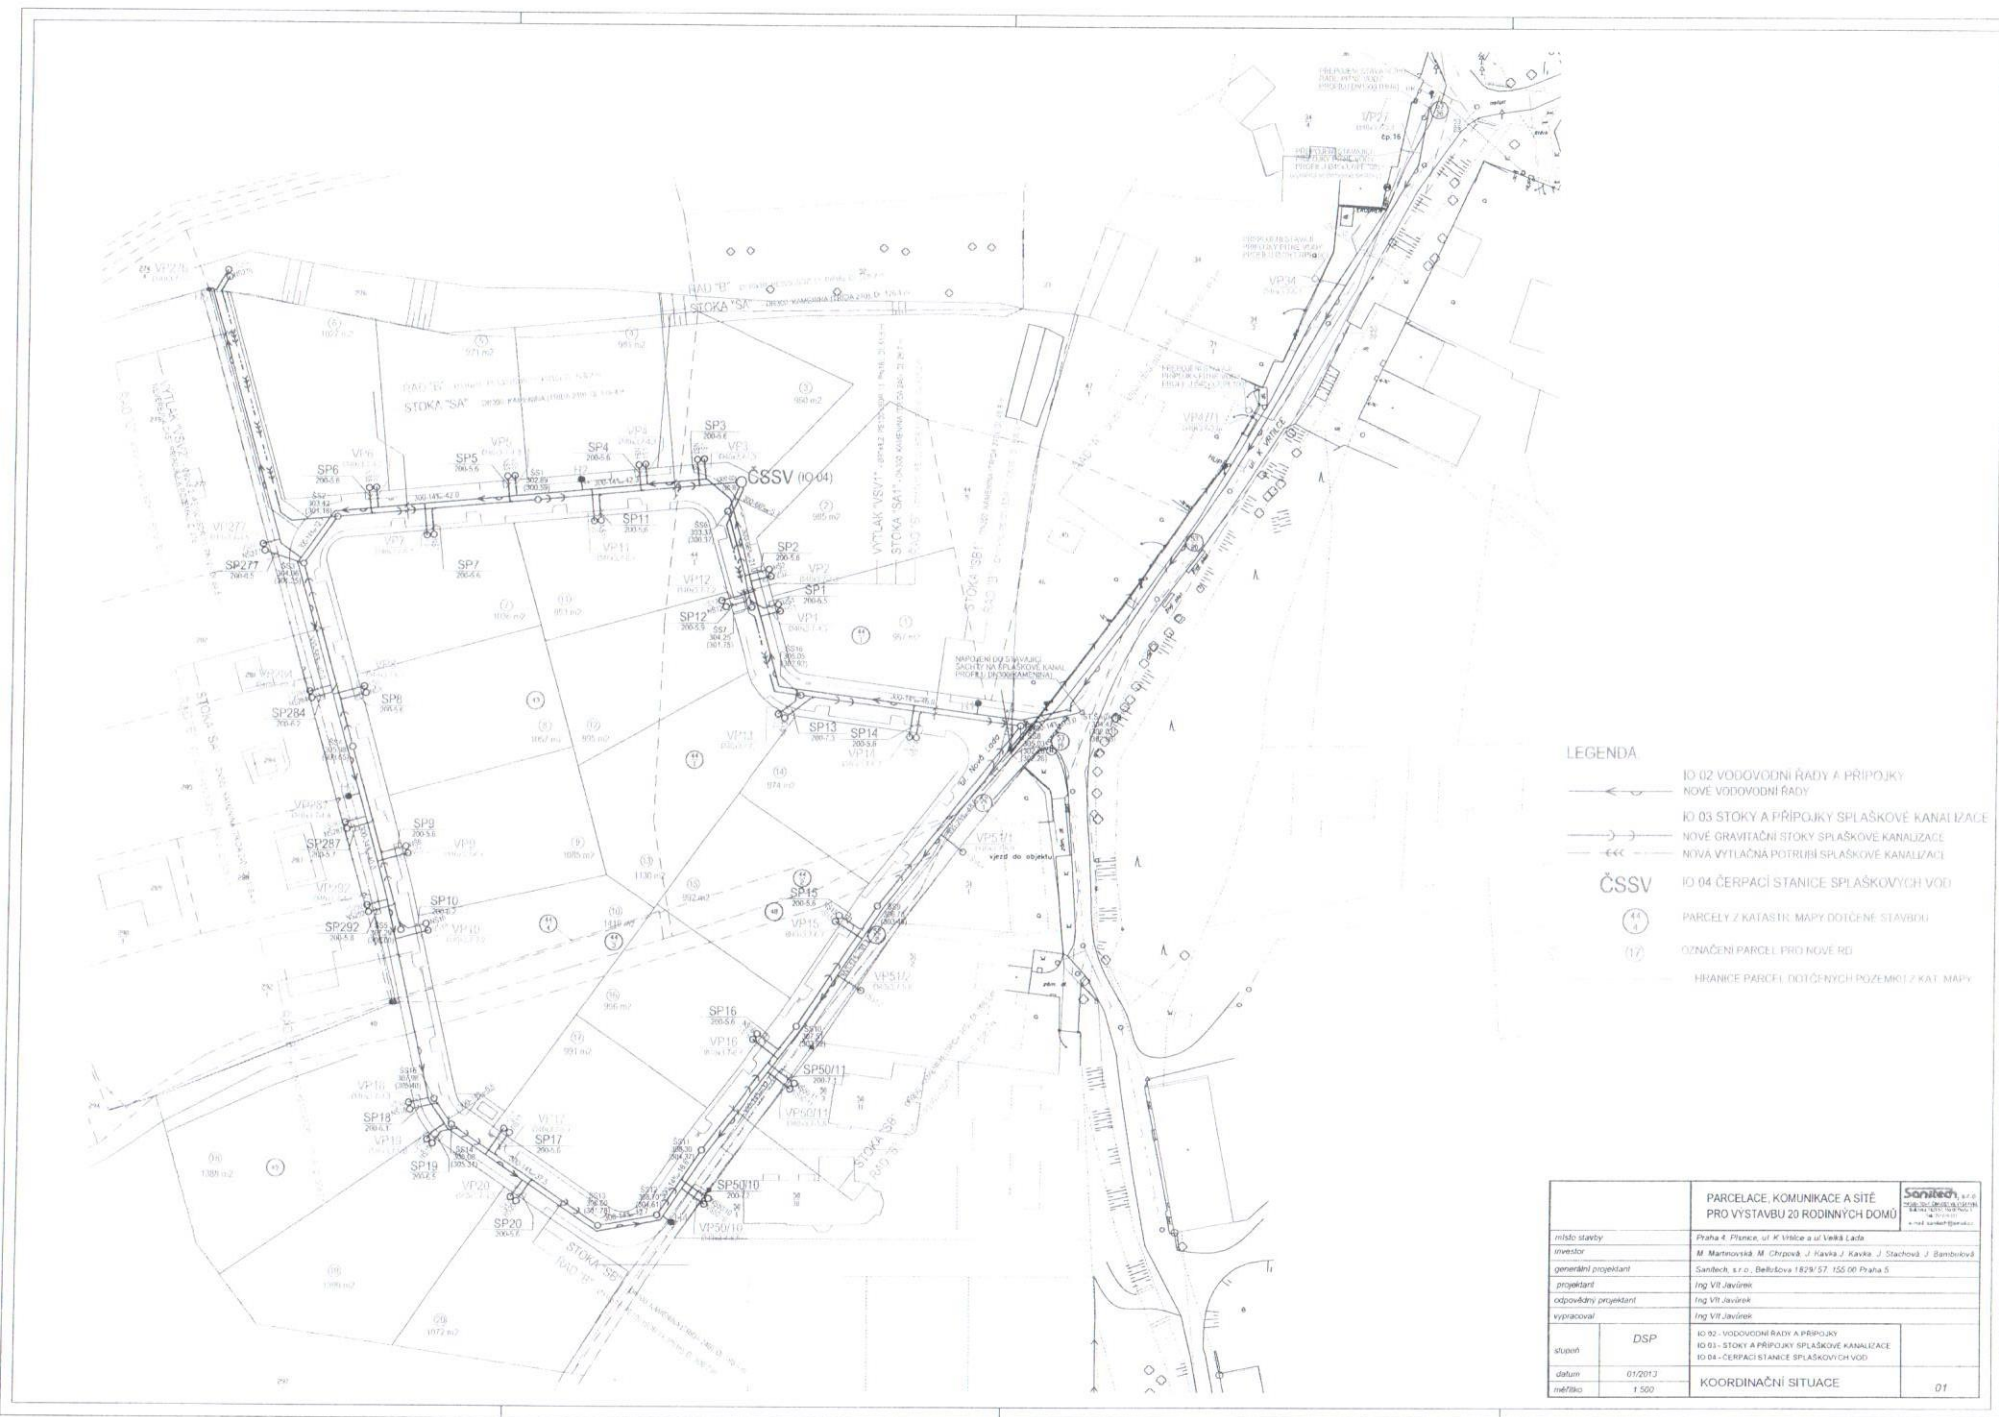

- LEGENDA**
- > ID 02 VODOVODNÍ ŘADY A PŘÍPOJKY
NOVE VODOVODNÍ ŘADY
 - > ID 03 STOKY A PŘÍPOJKY SPLAŠKOVÉ KANALIZACE
NOVE GRAVITAČNÍ STOKY SPLAŠKOVÉ KANALIZACE
NOVA VYTILAČNÁ POTRUBÍ SPLAŠKOVÉ KANALIZACE
 - ⊙ ID 04 ČERPACÍ STANICE SPLAŠKOVÝCH VOD
 - ⊙ PARCELY Z KATASTRU MAPY DOTČENÉ STAVBAMI
 - ⊙ OZNAČENÍ PARCEL PRO NOVE RD
 - HRANICE PARCEL DOTČENÝCH POZEMKŮ Z KAT. MAPY

		PARCELE, KOMUNIKACE A SÍTĚ PRO VYSTAVBU 20 RODINNÝCH DOMŮ		Santibech, s.r.o. <small>PROJEKTOVÁ A INŽENÝRSKÁ FIRMÁ PROJEKTOVÁNÍ A STAVBY</small>
místo stavby	Praha 4, Plzeň, ul. K. Vítěze a ul. Věrná Lada			
investor	M. Martonová, M. Chrpová, J. Kavka, J. Kavka, J. Stachová, J. Běhounková			
generální projektant	Santibech, s.r.o., Bělohorská 1829/57, 155 00 Praha 5			
projektant	Ing. Vít Javírek			
odpovědný projektant	Ing. Vít Javírek			
vyráběcí	Ing. Vít Javírek			
skupina	DSP	ID 02 - VODOVODNÍ ŘADY A PŘÍPOJKY ID 03 - STOKY A PŘÍPOJKY SPLAŠKOVÉ KANALIZACE ID 04 - ČERPACÍ STANICE SPLAŠKOVÝCH VOD		
datum	01/2013	KOORDINAČNÍ SITUACE		
mřížka	1:500	01		