

SMLOUVA
o smlouvě budoucí o připojení na napěťové hladině NN (přípojka)
č. 8831408389/variabilní symbol/
číslo žádosti: 25064229 č. SPP D-139597

Městská část Praha Libuš

sídlo: Libušská 35/200

zastoupená: Mgr. Jirím Koubkem, starostou

IČ: 002 31 142

DIČ: CZ00231142

bankovní spojení: [REDACTED]

č. ú.: [REDACTED]

osoby pověřené k jednání a podepisování ve věcech plnění smlouvy
(dále jen osoba pověřená): Mgr. Jiří Koubek, starosta(dále jen „**Žadatel**“ na straně jedné)

a

Obchodní firma: **PREdistribuce, a. s.**zapsaná v obchodním rejstříku vedeném Městským soudem v Praze,
spisová značka: B 10158

sídlo: Praha 5, Svornosti 3199/19a, PSČ 150 00

adresa pro doručování: Praha 10, Na hroudě 1492/4, PSČ 100 00

zastoupená: Ing. Josefem Krejčím, vedoucím oddělení Příprava staveb

IČ: 27376516

DIČ: CZ27376516, plátce DPH

bankovní spojení: [REDACTED]

č. ú.: [REDACTED]

osoby pověřené k jednání ve věcech plnění smlouvy

(dále jen osoba pověřená): [REDACTED]

e-mail: [REDACTED]

adresa datové schránky: vgsfsr3

(dále jen „**PREdi**“ na straně druhé)(společně dále též označování jako „**Smluvní strany**“ či jednotlivě jako „**Smluvní strana**“)

uzavírají níže uvedeného dne, měsíce a roku tuto

SMLOUVU O SMLOUVĚ BUDOUCÍ O PŘIPOJENÍ(dále jen „**Smlouva**“)podle zák. č. 458/2000 Sb., energetický zákon (dále jen „**Zákon**“), v platném znění, a jeho prováděcích právních předpisů (dále jen „**příslušné prováděcí předpisy**“), jak následuje:

1. Předmět smlouvy

Předmětem této Smlouvy je za níže dohodnutých podmínek:

- a) závazek Žadatele a PREDi uzavřít v budoucnu smlouvu o připojení zařízení Žadatele specifikovaného v čl. 3. této Smlouvy k distribuční soustavě PREDi,
- b) závazek PREDi provést v kvalitě a způsobem stanoveným v této Smlouvě potřebná opatření v distribuční soustavě PREDi, která umožní připojení odběrného elektrického zařízení Žadatele,
- c) závazek Žadatele uhradit zálohu na podíl na oprávněných nákladech v souladu s čl. 5. Smlouvy.

2. Podmínky připojení

- 2.1 Podmínky a způsob provedení potřebných opatření v distribuční soustavě PREDi v souvislosti s plněním této Smlouvy se řídí Zákonem, příslušnými prováděcími předpisy a Pravidly provozování distribuční soustavy schválenými Energetickým regulačním úřadem (dále jen „PPDS“).
- 2.2 PREDi a Žadatel se zavazují uzavřít spolu po splnění této Smlouvy Smlouvu o připojení, jejímž předmětem bude připojení zařízení Žadatele k distribuční soustavě PREDi v kvalitě a způsobem podle Zákonu, příslušných prováděcích předpisů a PPDS, a zároveň závazek Žadatele uhradit PREDi podíl na nákladech spojených s připojením odběrného zařízení k distribuční soustavě a se zajištěním požadovaného rezervovaného příkonu dle této Smlouvy. Smlouva o připojení na energetické dílo dle této Smlouvy bude uzavřena po zprovoznění energetického díla uvedeného v čl. 3. této Smlouvy ve lhůtě 30 dní od doručení výzvy kterékoli ze smluvních stran.
- 2.3 Způsob připojení dle této Smlouvy bude proveden jako standardní a umožní zajistit pro Žadatele v místě připojení dle této Smlouvy standardní kvalitu dodávky elektřiny stanovenou příslušným prováděcím předpisem.
- 2.4 Místo a způsob připojení zařízení Žadatele jsou blíže specifikovány v článku 3. a Příloze č. 1 této Smlouvy.

3. Specifikace místa a způsobu připojení zařízení

- 3.1 Místo připojení zařízení Žadatele k distribuční soustavě PREDi je následující:
 - Místo připojení: **Hořtická 959K, parcela: 959, Písnice, 142 00 Praha - Libuš**
 - Napěťová úroveň: NN
 - Rezervovaný příkon ve výši jmenovité hodnoty hlavního jističe před elektroměrem:
 - a. 3fázové připojení: 40 A
 - b. 1fázové připojení: 0 A
 - Stávající příkon ve výši jmenovité hodnoty hlavního jističe před elektroměrem:
 - a. 3fázové připojení: 0 A
 - b. 1fázové připojení: 0 A
 - Hranice vlastnictví:
 - a. Zařízení Žadatele začíná na horních svorkách pojistek v přípojkové kabelové skříni
 - b. Distribuční soustava PREDi končí na dolních svorkách v přípojkové kabelové skříni

Tato rozhraní jsou zároveň předávacími místy pro dodávku elektřiny.

- 3.2 PŘEdi se zavazuje provést ve své distribuční soustavě za účelem připojení zařízení Žadatele v místě připojení dle této Smlouvy opatření, která spočívají ve vybudování: Odběr bude připojen z nové přípojkové skříně SS102, smyčkově připojené na stávající kabel NN vedený z TS 2881 (dále jen „**energetické dílo**“). Schéma způsobu připojení je specifikováno v Příloze č. 1. této Smlouvy.

PŘEdi se zavazuje zejména:

- 3.2.1 Zajistit na základě žádosti Žadatele a pravomocného územního rozhodnutí popř. územního souhlasu nebo společného povolení poskytnutého Žadatelem v souladu s čl. 4 odst. 1 této Smlouvy a projektové dokumentace zahrnující energetické dílo realizaci a zprovoznění energetického díla v termínu **do 5 měsíců** ode dne předání a převzetí staveniště po dokončení stavební připravenosti Žadatele dle článku 4.3. Termín realizace a zprovoznění může být prodloužen o dobu nepříznivých klimatických podmínek, které neumožnily provádění prací.

4. Povinnosti Žadatele

- 4.1 Žadatel se zavazuje poskytnout při plnění této Smlouvy potřebnou součinnost, zejména předat PŘEdi ověřenou kopii pravomocného územního rozhodnutí nebo územního souhlasu nebo společného povolení v souladu se zákonem č. 183/2006 Sb., stavebním zákonem (dále jen „**Rozhodnutí o povolení stavby**“), včetně situace potvrzené stavebním úřadem na realizaci svého záměru zahrnujícího i energetické dílo - termín předání - předáno. Žadatel se rovněž zavazuje uzavřít s PŘEdi dohodu o převodu práv a povinností vztahujících se k energetickému dílu z Rozhodnutí o povolení stavby, a to nejpozději do 30 dnů od jeho předání PŘEdi.
- 4.2 Žadatel se zavazuje uzavřít s PŘEdi smlouvy o uzavření budoucí smlouvy o zřízení věcného břemene, v rámci řešení majetkoprávních vztahů k dotčené nemovité věci Žadatele na umístění energetického díla v termínu do vydání Rozhodnutí o povolení stavby.
- 4.3 Žadatel se zavazuje zajistit stavební připravenost nejpozději do 2 let od uzavření této Smlouvy. Stavební připraveností pro pokládku kabelového vedení se všeobecně rozumí předání volné trasy na stavebním pozemku Žadatele (polohopisné a výškopisné vyměření) včetně dosypání terénu na nulovou úroveň, dále dokončení pilířků pro osazení rozvodných skříní nebo možnost jejich osazení do obvodové zdi budovy, vše v souladu s projektovou dokumentací.
- 4.4 Žadatel se zavazuje 1 měsíc předem písemně oznámit na e-mailovou adresu pripojky@pre.cz předpokládaný termín dokončení stavební připravenosti.
- 4.5 Žadatel se zavazuje po dokončení energetického díla a jeho geodetickém a geometrickém zaměření uzavřít s PŘEdi smlouvu o zřízení věcného břemene na jeho umístění.
- 4.6 Pokud je Žadatel povinnou osobou ke zveřejnění Smlouvy v registru smluv dle zákona č. 340/2015 Sb., o registru smluv, Žadatel se zavazuje, že neprodleně po uzavření Smlouvy provede zaslání této Smlouvy správci registru smluv k uveřejnění prostřednictvím registru smluv. Žadatel se dále zavazuje, že při vyplňování formuláře metadat této Smlouvy uvede také adresu datové schránky PŘEdi a číslo této Smlouvy PŘEdi.
- 4.7 V případě, že Žadatel nesplní povinnost uveřejnění Smlouvy prostřednictvím registru smluv ani do 15 dnů ode dne uzavření této Smlouvy, pak je PŘEdi oprávněna Smlouvu zaslat správci registru smluv sama.

5. Podíl Žadatele na nákladech PREDi

- 5.1 Žadatel je povinen uhradit PREDi podíl na oprávněných nákladech spojených s připojením zařízení k distribuční soustavě a se zajištěním požadovaného rezervovaného příkonu ve výši stanovené v souladu s příslušným ustanovením vyhlášky ERÚ č. 16/2016 Sb., o podmínkách připojení k elektrizační soustavě, v platném znění. Výše podílu Žadatele se vypočte jako součin Žadatelem požadovaného rezervovaného příkonu a částky za jednotku příkonu uvedené v příloze předmětné vyhlášky.

Podíl Žadatele:

40 A x 500 Kč/A = 20.000,- Kč

- 5.2 Žadatel je povinen uhradit PREDi v souladu s ustanovením příslušné vyhlášky ERÚ zálohu na podíl na oprávněných nákladech ve výši 50 %, tj. **10.000,- Kč**. Záloha byla Žadatelem uhrazena na účet č. [REDAKCE] dne 8.3.2018. Zbývající část podílu ve výši **10.000,- Kč** bude Žadatelem uhrazena k termínu uzavření Smlouvy o připojení dle čl. 2.2. této Smlouvy.
- 5.3 Výše podílu Žadatele dle této Smlouvy může být změněna v souladu s ustanovením čl. 5.1 této Smlouvy v případě, že dojde v průběhu realizace připojení ke změně rezervovaného příkonu. O změně rezervovaného příkonu a výše podílu Žadatele uzavřou smluvní strany Dodatek k této Smlouvě.

6. Odstoupení od smlouvy

- 6.1 Kterákoliv ze smluvních stran může od Smlouvy odstoupit, jestliže strana, která je v prodlení, nesplní svoji povinnost ani v dodatečně poskytnuté lhůtě. Pokud dojde k odstoupení od této Smlouvy, má smluvní strana, která odstoupí od Smlouvy nezavinila, právo požadovat po druhé smluvní straně úhradu již prokazatelně vynaložených nákladů, případně náhradu škody dle platných právních předpisů.
- 6.2 Dojde-li dohodou smluvních stran ke zrušení Smlouvy, má smluvní strana, která již vynaložila náklady na splnění svého závazku, nárok na jejich úhradu nebo vrácení.

7. Závěrečná ujednání

- 7.1 Tato Smlouva nabývá platnosti a účinnosti dnem jejího podpisu oběma smluvními stranami a je uzavřena do doby jejího splnění. Pro případ, že tato Smlouva není uzavřena za přítomnosti obou smluvních stran, platí, že Smlouva není uzavřena, pokud ji Žadatel či PREDi podepíše s jakoukoliv změnou či odchylkou, byť nepodstatnou, nebo dodatkem, ledaže druhá smluvní strana takovou změnu či odchylku nebo dodatek následně písemně schválí.
- 7.2 Pokud tato Smlouva podléhá registraci dle zákona č. 340/2015 Sb., pak nabývá platnosti okamžikem jejího podpisu poslední Smluvní stranou a účinnosti dnem jejího uveřejnění v registru smluv.
- 7.3 Žadatel na sebe bere nebezpečí změny okolností ve smyslu § 1765 zákona č. 89/2012 Sb., občanského zákoníku.
- 7.4 Smluvní strany výslovně prohlašují, že základní podmínky této Smlouvy jsou výsledkem jednání stran a každá ze stran měla příležitost ovlivnit obsah základních podmínek této Smlouvy.

- 7.5 Vztahuje-li se na druhou smluvní stranu ochrana osobních údajů dle zvláštních právních předpisů, pak pro účely plnění této smlouvy je společnost PREdistribuce, a.s., správcem osobních údajů druhé smluvní strany a osobní údaje takto získané zpracovává za účelem uzavření a plnění této smlouvy a pro účely oprávněných zájmů správce. Poskytnutí kontaktních osobních údajů druhé smluvní strany je pro uzavření této smlouvy nezbytné a tyto osobní údaje budou zpracovávány za účelem plnění zákonných povinností distributora elektřiny daných především zákonem č. 458/2000 Sb., energetický zákon, ve znění pozdějších předpisů a vyhláškou č. 16/2016 Sb., o podmínkách připojení k elektrizační soustavě, ve znění pozdějších předpisů. Veškeré podrobnosti o zpracování osobních údajů, včetně specifik zpracování osobních údajů členů statutárních orgánů, zaměstnanců příp. dalších osob zastupujících druhou smluvní stranu a práv, které subjekty údajů v souvislosti se zpracováním svých osobních údajů mají, jsou uvedeny v dokumentech: „Zásady ochrany osobních údajů“ a „Zpracování osobních údajů kontaktních osob obchodního partnera“, se kterými byla druhá smluvní strana před podpisem této smlouvy seznámena a které jsou dostupné na webových stránkách správce.
- 7.6 Pro účely této Smlouvy jsou používány odborné pojmy a terminologie v souladu se Zákonem a jeho prováděcími a souvisejícími předpisy.
- 7.7 Tuto Smlouvu lze měnit pouze písemnými dodatky, číslovanými vzestupně a podepsanými oběma smluvními stranami.
- 7.8 Tato Smlouva je vyhotovena ve dvou (2) stejnopisech, z nichž každý má platnost originálu. Žadatel obdrží jeden (1) stejnopis, PREdi obdrží jeden (1) stejnopis.
- 7.9 Smluvní strany potvrzují, že si Smlouvu před podpisem přečetly, její ustanovení jsou jim jasná a vyjadřují jejich svobodnou vůli.
- 7.10 Nedílnou součástí této Smlouvy jsou její přílohy specifikující obsah Smlouvy:
- č. 1: Schéma způsobu připojení
 - č. 2: Prohlášení podle zákona o registru smluv

V Praze dne: -


V Praze dne: 25 -06- 2018

Za MČ Praha - Libuš


Za PREdistribuce, a. s.



Mgr. Jiří Koubek
starosta

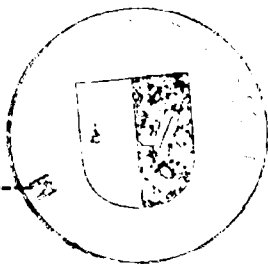

f Krejčí
vedoucí Příprava staveb

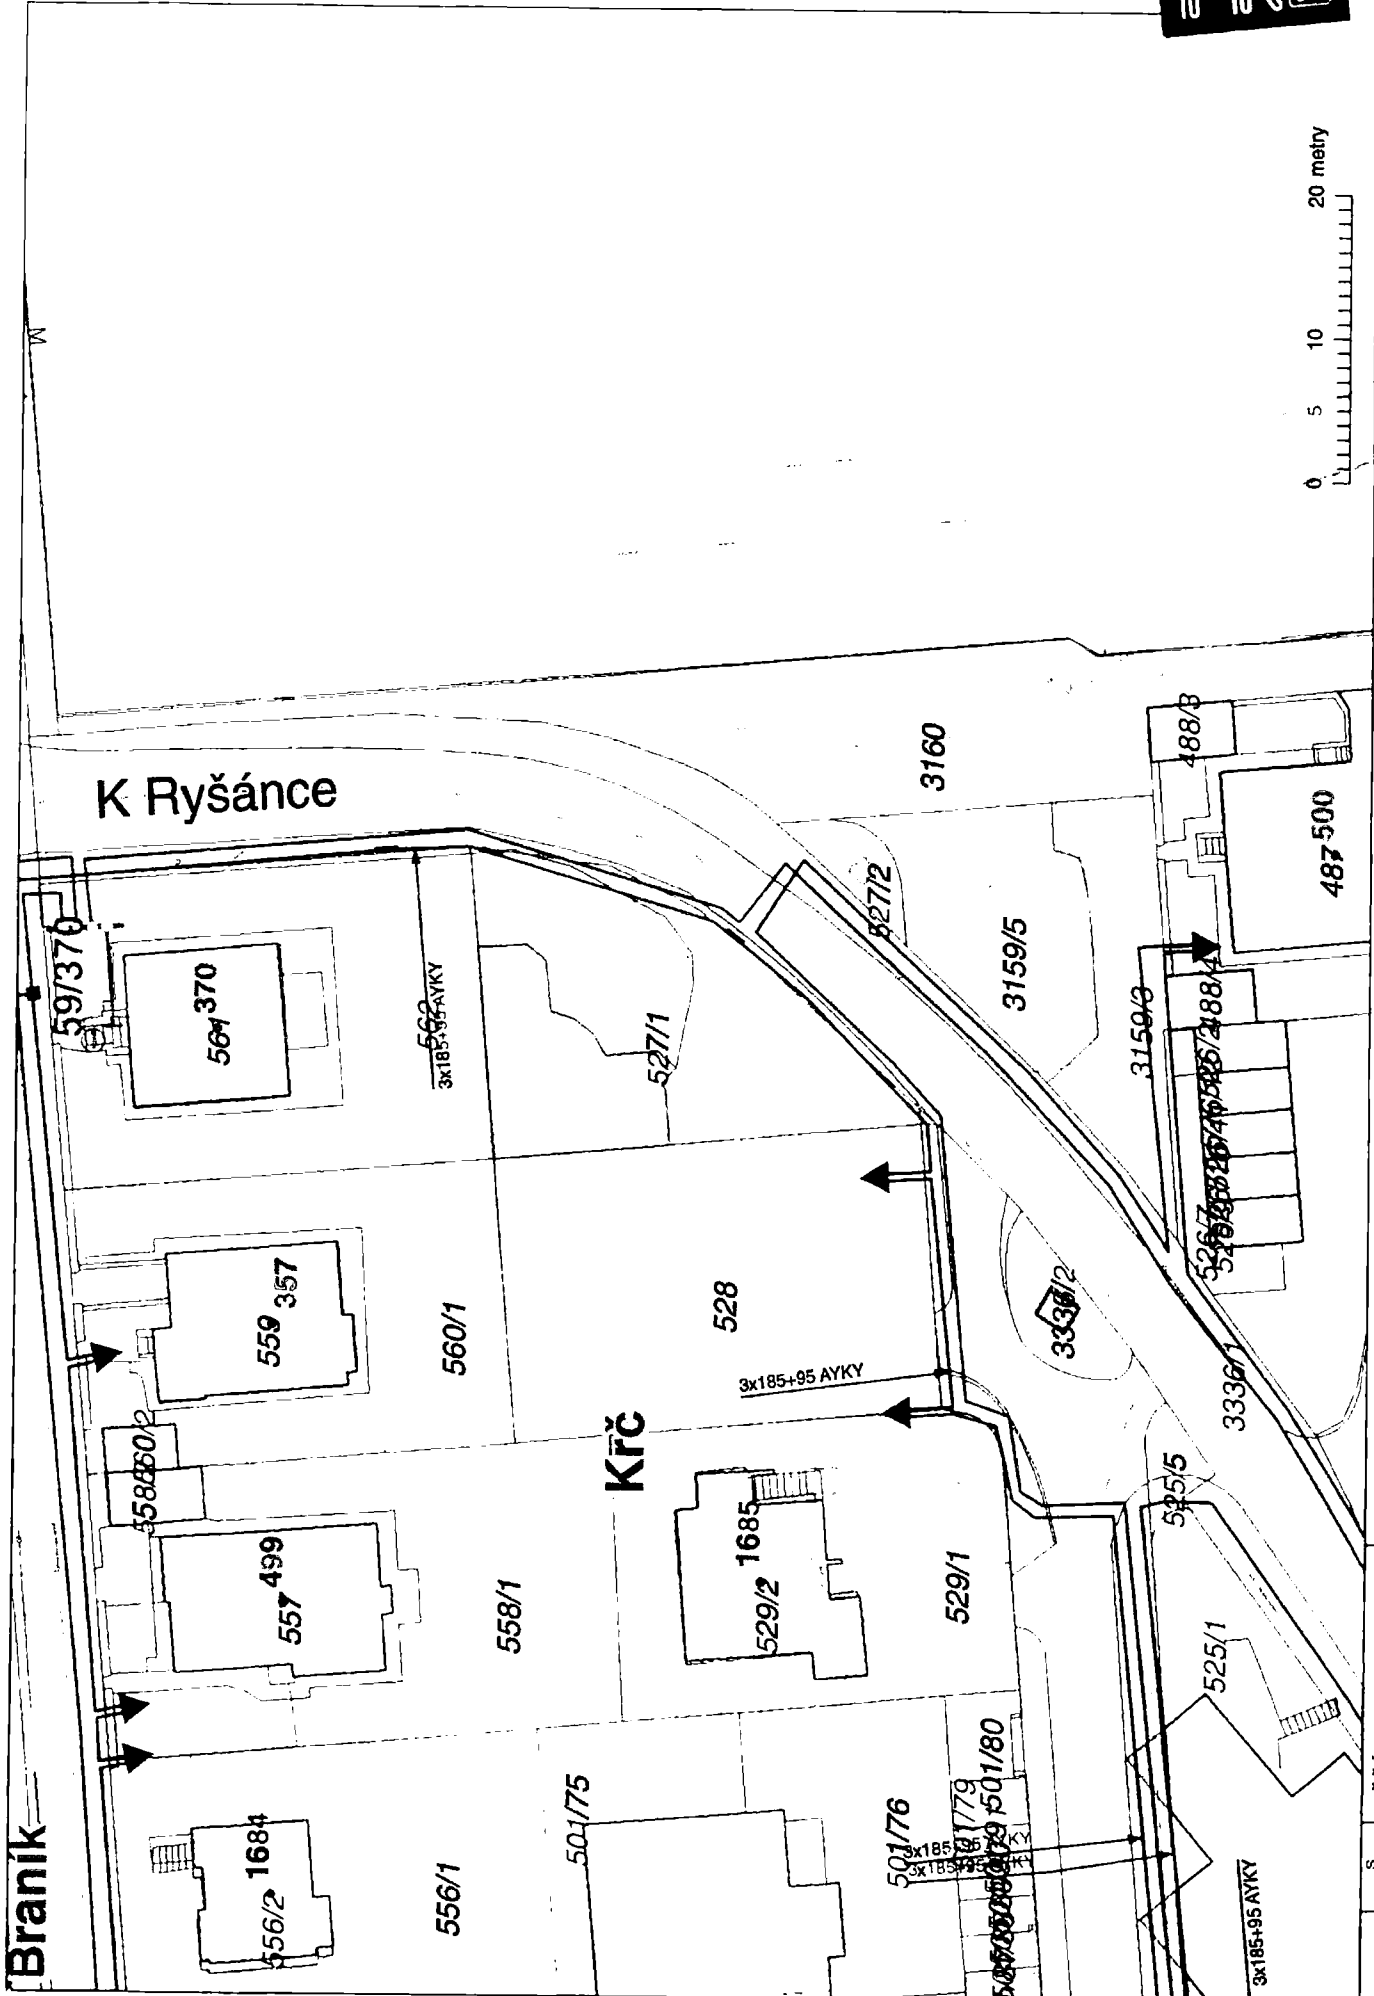

IPR PREDistribuce, a.s.

Situace sítě NN - stávající stav

MĚŘÍTKO: 1:500
Datum: 14.5.2018

A 4