

Smlouva o budoucí smlouvě o zřízení služebnosti inženýrské sítě

Níže psaného dne, měsíce a roku

Smluvní strany

Roman Svoboda

bytem

datum

na straně jedné, (dále též jako „budoucí oprávněný ze služebnosti inženýrské sítě“)

a

Městská část Praha-Libuš

Libušská 35/200, 142 00 Praha-Libuš

zastoupena starostou, Mgr. Jiřím Koubkem

IČ 00231142, DIČ: CZ00231142

bankovní spojení: ČS Praha 4 č.ú. 29022 - 2000691349/0800

na straně druhé, (dále též jako „budoucí povinný ze služebnosti inženýrské sítě“)

uzavřely níže uvedeného dne, měsíce a roku podle § 1785 a násl. a § 1267 a násl. ust. zákona č. 89/2012 Sb., občanský zákoník, **t u t o** :

smlouvu o budoucí smlouvě o zřízení služebnosti inženýrské sítě

Článek 1.

- 1.1. Hlavní město Praha je vlastníkem a Městská část Praha-Libuš svěřený správce nemovitosti ve vlastnictví obce, zapsané na listu vlastnictví č. 530, u Katastrálního úřadu pro hlavní město Prahu, Katastrální pracoviště Praha pro katastrální území Písnice parc. č. **53/20** o výměře 1152 m², **způsob využití ostatní komunikace, druh pozemku ostatní plocha** (dále též „**služebná nemovitost**“).
- 1.2. Budoucí oprávněný ze služebnosti prohlašuje, že vlastní pozemek parc. č. **46/4** o výměře 534 m², **druh pozemku orná půda** v k. ú Písnice, zapsaného v katastru nemovitostí na LV č. 1230 u Katastrálního úřadu pro hlavní město Prahu, Katastrální pracoviště Praha (dále též „**panující nemovitost**“).
- 1.3. Budoucí oprávněný ze služebnosti inženýrské sítě hodlá realizovat na pozemku parc. č. 53/20 v katastrálním území Písnice se souhlasem povinného stavbu vodovodní přípojky dle situačního plánu, který je přílohou této smlouvy.

Článek 2.

- 2.1. Smluvní strany se zavazují k realizaci služebnosti inženýrské sítě uzavřít smlouvu o zřízení služebnosti inženýrské sítě nejpozději do tří (3) měsíců poté kdy nastanou tyto skutečnosti:
 - budoucím oprávněným bude realizována stavba vodovodní přípojky dle situačního plánu a současně,
 - budoucím oprávněným bude na jeho náklady vypracován Geometrický plán, který v souladu se situačním plánkem vyznačí průběh a rozsah služebnosti inženýrské sítě,

- budoucí povinný bude po splnění povinností výše vyzván oprávněným k uzavření této smlouvy.
- budoucím povinným bude na náklady budoucího oprávněného vypracován znalecký posudek soudním znalcem k určení ceny za zřízení služebnosti dle této smlouvy

2.2. Smlouva o zřízení věcného břemene bude uzavřena s tímto obsahem, právy a povinnostmi:

SMLOUVU O ZŘÍZENÍ SLUŽEBNOSTI INŽENÝRSKÉ SÍTĚ podle ustanovení § 1267 a násl. obč. zákoníku

I.

Úvodní ustanovení

1. Na základě výpisu údajů z katastru nemovitostí je povinný uveden jako správce nemovitosti ve vlastnictví obce, zapsané na listu vlastnictví č. 530, u Katastrálního úřadu pro hlavní město Prahu, Katastrální pracoviště Praha pro k. ú. Písnice, parc. č. 53/20 o výměře 1152 m², způsob využití ostatní komunikace, druh pozemku ostatní plocha (dále též „služebná nemovitost“).
2. Oprávněný ze služebnosti prohlašuje, že je výlučným vlastníkem pozemku parc. č. 46/4 o výměře 534 m², druh pozemku orná půda, nacházející se v obci Praha k. ú. Písnice, zapsaného v katastru nemovitostí na LV č. 1230 u Katastrálního úřadu pro hlavní město Prahu, Katastrální pracoviště Praha (dále též „panující nemovitost“).
3. Oprávněný ze služebnosti inženýrské sítě realizoval se souhlasem povinného na pozemku parc. č. 53/20 v k. ú. Písnice stavbu vodovodní přípojky.
4. Na předmětnou stavbu byl vydán souhlas Odboru výstavby Úřadu Městské části Praha 12, č.j.
Oprávněný ze služebnosti inženýrské sítě prohlašuje, že je investorem stavby vodovodní přípojky.

II.

Zřízení služebnosti inženýrské sítě

1. Povinný ze služebnosti inženýrské sítě za podmínek ujednaných v této smlouvě tímto zřizuje služebnost inženýrské sítě na služebné nemovitosti uvedené shora v bodě 1. článku I. této smlouvy o zřízení služebnosti inženýrské sítě ve prospěch panující nemovitosti, pro oprávněného a každého dalšího vlastníka této nemovitosti, na dobu neurčitou od nabytí právní moci rozhodnutí o vkladu práva smlouvy do katastru nemovitostí, jako úplatné spočívající v právu: **zřízení, užívání vodovodní přípojky a vstupu na pozemek za účelem údržby, oprav a odstranění havárií na této přípojce.** Průběh služebnosti inženýrské sítě je zachycen v geometrickém plánu č. vypracovaném, který je nedílnou součástí této smlouvy o zřízení služebnosti inženýrské sítě.
2. Oprávněný ze služebnosti inženýrské sítě s takto definovanou služebností souhlasí a právo odpovídající této služebnosti inženýrské sítě přijímá. Povinný ze služebnosti inženýrské sítě prohlašuje, že si je vědom své povinnosti toto právo strpět a nerušit.

III.

Výše, splatnost a způsob platby ceny za řízení

1. Cena služebnosti inženýrské sítě je stanovena znaleckým posudkem zpracovaného za tím účelem soudním znalcem dle zadání povinného na náklady oprávněného. Cena služebnosti vypočtená je bez DPH. DPH bude k ceně připočteno.
Smluvní strany se dohodly, že oprávněný zaplatí povinnému cenu věcného břemene ve výši Kč plus% DPH Kč, celkem Kč, a cenu za vypracování znaleckého posudku ve výši Kč plus% DPH Kč, celkem Kč. **Celkem: Kč s DPH** a to na základě faktury, kterou povinný vystaví oprávněnému do 15 dnů ode dne doručení oznámení příslušným Katastrálním úřadem o nabytí právních účinků vkladu práva do katastru nemovitostí dle této smlouvy.

IV.

Prohlášení oprávněného

1. Oprávněný ze služebnosti inženýrské sítě se zavazuje, že při výkonu svého práva bude postupovat s péčí řádného hospodáře tak, aby na majetku povinného nedošlo ke škodám. Případné škody, vzniklé z titulu výkonu svého

oprávnění dle této smlouvy na majetku povinného ze služebnosti inženýrské sítě, se oprávněný ze služebnosti inženýrské sítě zavazuje povinnému ze služebnosti inženýrské sítě nahradit podle platných právních předpisů.

2. Oprávněný ze služebnosti inženýrské sítě se zavazuje, že v případě provádění výkopových a stavebních prací (s výjimkou havarijních situací) oznámí povinnému termín vstupu na předmětné pozemky s měsíčním předstihem. V případě havarijní situace tuto skutečnost oznámí povinnému bez zbytečného odkladu.

V. Vklad do katastru

1. Ke vzniku služebnosti je nutný vklad do katastru nemovitostí u Katastrálního úřadu v Praze (dále jen „vklad“).
2. Tento vklad se zavazuje provést na vlastní náklady oprávněný ze služebnosti, k čemuž mu tímto povinný uděluje výslovně plnou moc.

VI. Další ujednání

1. Smluvní strany se zavazují zdržet se jednání, které by se svým účelem přičilo účelu této smlouvy o zřízení služebnosti inženýrské sítě a zřízení služebnosti inženýrské sítě, jakož i jiným smluvním ujednáním, uzavřeným v souvislosti se zřízením služebnosti inženýrské sítě.
2. K zániku služebnosti inženýrské sítě může dojít písemnou dohodou smluvních stran a z důvodů uvedených v zákoně.

VII. Závěrečná ustanovení

1. Tato smlouva o zřízení služebnosti inženýrské sítě nabývá platnosti dnem podpisu oběma smluvními stranami.
2. Pokud se něco v této smlouvě ukáže neplatným, či to bude bránit vkladu práva odpovídajícího služebnosti inženýrské sítě, neznamená to zánik smlouvy, ale strany se dohodnou podle zásad poctivého obchodního styku o nahrazení textu jiným, sledujícím stejný účel nebo o doplnění podkladů pro Katastrální úřad pro hlavní město Prahu, Katastrální pracoviště Praha.
3. Tato smlouva o zřízení služebnosti inženýrské sítě se vyhotovuje ve třech stejnopisech, z nichž každá smluvní strana obdrží po jednom vyhotovení, zbývající vyhotovení je určena pro zápis práva odpovídající služebnosti inženýrské sítě do katastru nemovitostí.
4. Smluvní strany prohlašují, že jsou způsobilé k právním úkonům, že se seznámily s celým jejím obsahem včetně příloh a s tímto obsahem souhlasí; dále smluvní strany prohlašují, že tato smlouva o zřízení služebnosti inženýrské sítě byla sepsána na základě pravdivých údajů, jejich pravé a svobodné vůle, nebyla ujednána v tísní ani za jinak jednostranně nevýhodných podmínek a že jim nejsou v době podpisu známy okolnosti, které by mohly omezit její obsah a účinnost.
5. Tato smlouva bude zapsána do centrální evidence smluv. Smluvní strany prohlašují, že veškeré skutečnosti v této smlouvě uvedené, nejsou obchodním tajemstvím a vyslovují souhlas s tím, aby tato smlouva, jakož i její případné dodatky, byla bez dalšího zveřejněna.
6. Tato smlouva byla schválena usnesením RMČ Praha-Libuš č..... ze dne.....
7. Nedílnými přílohami této smlouvy jsou:
 - 1- GP č.
 - 2- Usnesení Rady MČ Praha-Libuš.....

V Praze dne:
Oprávněný ze služebnosti inženýrské sítě:

V Praze dne:
Povinný ze služebnosti inženýrské sítě:

Článek 3.

- 3.1. Znění textu smlouvy o zřízení služebnosti inženýrské sítě, který je uveden výše v článku 2. bude doplněn a upraven o aktuální údaje v době uzavření smlouvy.
- 3.2. Smluvní strany se zavazují poskytnout si vzájemně veškerou součinnost při uzavírání smlouvy o zřízení věcného břemene. Budoucí oprávněný zajistí na své náklady vyhotovení smlouvy o zřízení věcného břemene a její předání budoucímu povinnému a zajistí podání návrhu na vklad u příslušného katastrálního úřadu.
- 3.3. V případě, že jedna strana nesplní závazky vyplývající z této smlouvy i přes opakovanou písemnou výzvu druhé strany, může se druhá strana domáhat nahrazení projevu vůle soudně na podmínek úpravy v občanském zákoníku a současně může na druhé smluvní straně požadovat zaplacení smluvní pokuty v částce 50.000,-Kč.
- 3.4. Tato smlouva zanikne:
 - dohodou smluvních stran, která musí být uzavřena písemnou formou;
 - v případě, kdy nedojde k započetí výstavby inženýrské sítě na dotčeném pozemku do pěti (5) let od uzavření této smlouvy,
 - uzavřením smlouvy o zřízení služebnosti ve shodném obsahu, jaký má tato smlouva o smlouvě budoucí.
- 3.5. Tato smlouva nabývá platnosti a účinnosti dnem jejího podpisu oběma smluvními stranami a může být měněna a doplňována pouze písemnými, vzestupně číslovanými dodatky.
- 3.6. Smluvní strany se dohodly, že tato smlouva je veřejně přístupnou listinou ve smyslu zák. č. 106/1999 Sb., o svobodném přístupu k informacím, ve znění pozdějších předpisů. Tato Smlouva bude zapsána do centrální evidence smluv. Smluvní strany prohlašují, že veškeré skutečnosti v této Smlouvě uvedené nejsou obchodním tajemstvím ve smyslu ust. § 504 Občanského zákoníku a vyslovují souhlas s tím, aby tato Smlouva, jakož i její případné dodatky, byla bez dalšího zveřejněna.
- 3.7. Smlouva byla sepsána ve čtyřech (4) vyhotoveních s platností originálu, z nichž každá smluvní strana obdrží po dvou (2).
- 3.8. Tato smlouva byla schválena usnesením RMČ Praha-Libuš č. 273/2019 ze dne 24. 10. 2019.

V Praze dne: 31. 10. 2019

V Praze dne: 30. 10. 2019

Budoucí oprávněný ze služebnosti inženýrské sítě:

[Redacted signature area]


Roman Svoboda


[Redacted signature area]

Budoucí povinný ze služebnosti inženýrské sítě:

[Redacted signature area]

Městská část Praha-Libuš
Mgr. Jiří Koubek, starosta



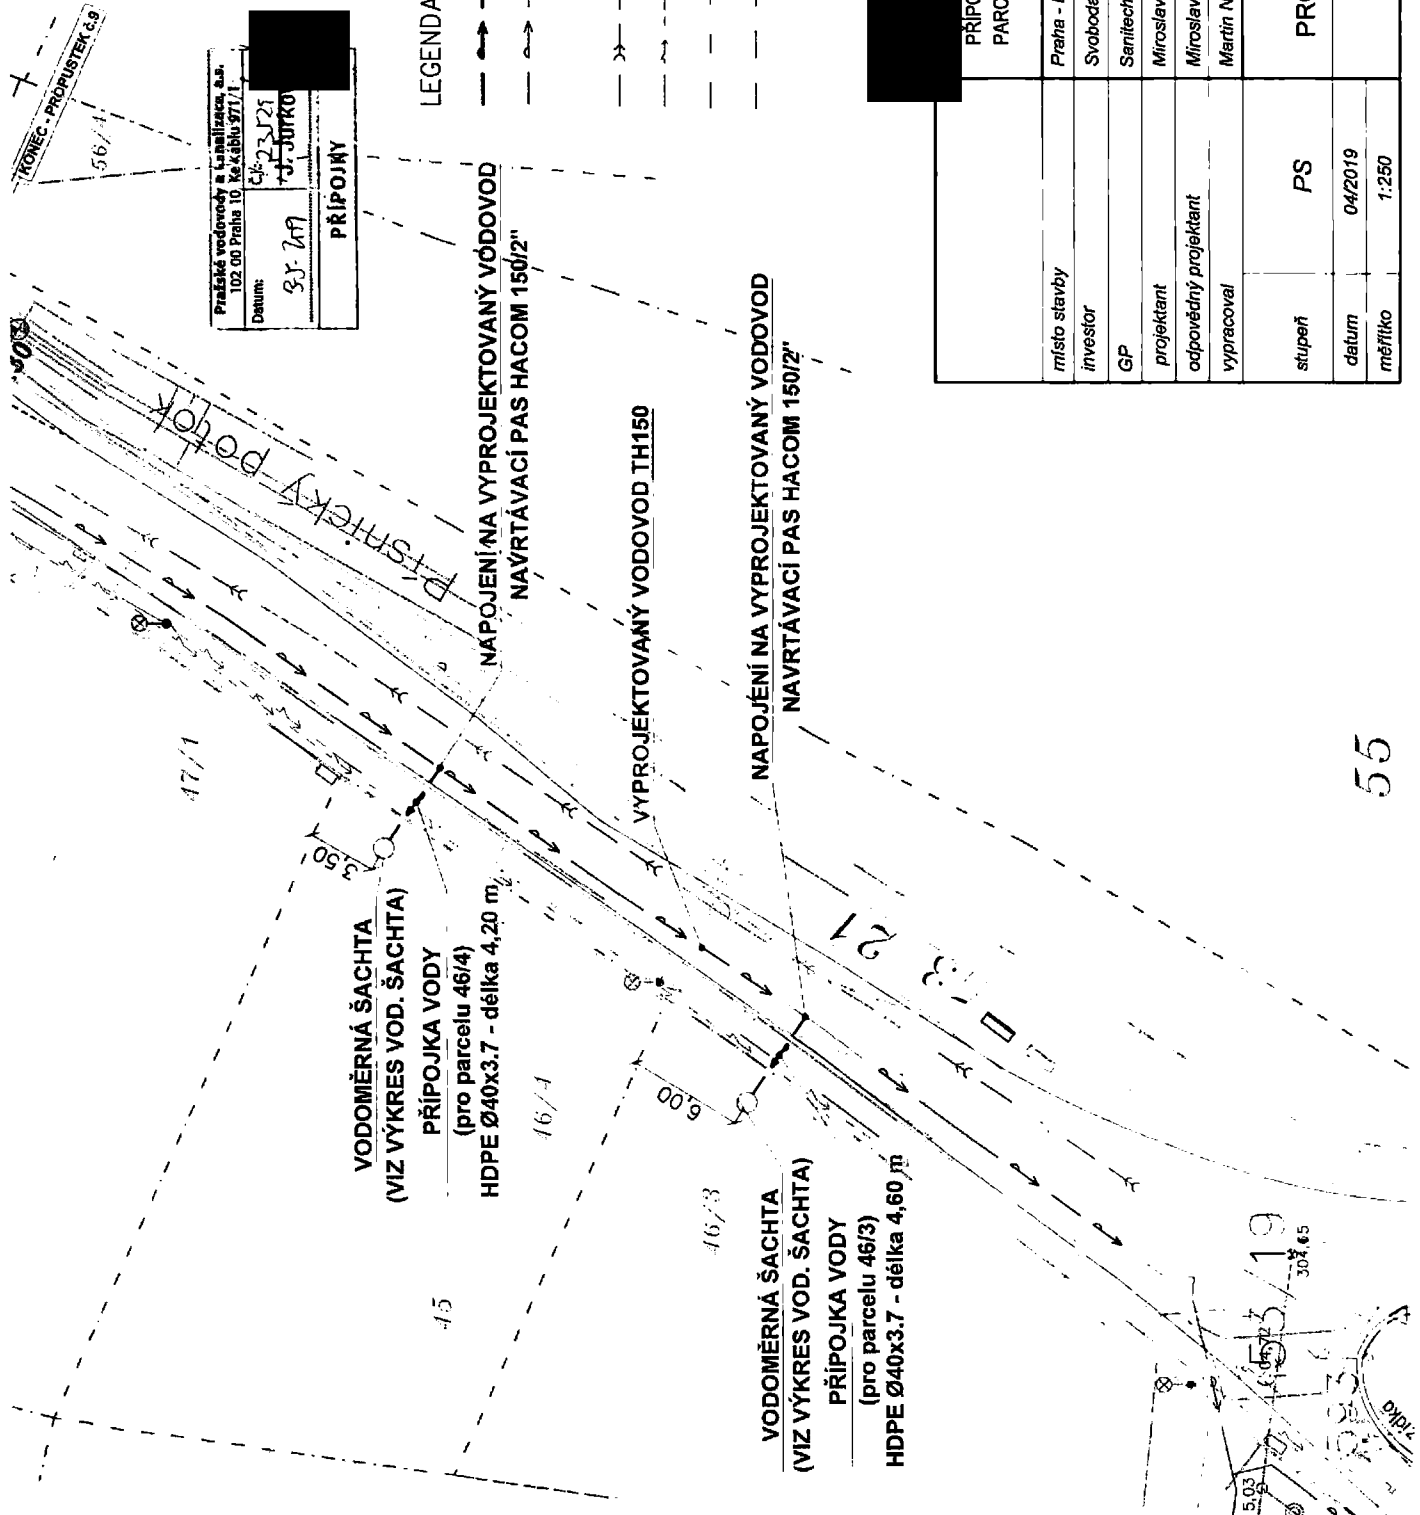

Práské vodovody a kanalizace, s.r.o.
102 00 Praha 10, Ke Škále 971/1
Datum: 30. 7. 19
Č.k.: 23/21
P. J. Jirko
PŘÍPOJNY

LEGENDA:

- NOVÁ PŘÍPOJKA
- VYPROJEKTOVANÝ
- STL PLYNOVOD
- X— KANALIZACE SPLAŠKOVÁ
- ~— NÍZKÉ NAPĚTÍ
- — — SLABOPROUD
- — — HRANICE PARC. Č. KN



VÝŠKOVÝ SYSTÉM BALT

PŘÍPOJKA VODY PRO POZEMEK PARC. Č. 46/4 V K.Ú. PRAHA - PĚŠICE		SOUŘADNICOVÝ SYSTÉM: JTSK		VÝŠKOVÝ SYSTÉM: BALT	
místo stavby	Praha - Libuš, 142 00 Pěšice, ul. K Vrtěnce	Sanitech, s.r.o. PROJEKČOVÁ ČINNOST VE VEŠTĚNÍ Babovka 1226/7, 155 00 Praha 5 IČ: 261 191 031 e-mail: sanitech@gmail.cz			
investor	Svoboda Roman, Imrychova 981/3, Kamýk, 143 00 Praha 4				
GP	Sanitech, s.r.o., Bellušova 1829/ 57, 155 00 Praha 5				
projektant	Miroslav Novotný				
odpovědný projektant	Miroslav Novotný				
vypracoval	Martin Novotný				
stupeň	PS	PŘÍPOJKA VODY PRO POZEMEK PARC. Č. 46/4		pará č.	
datum	04/2019	SITUACE		č.v.	
měřítko	1:250			PV-01	

