

S m l o u v a

o budoucí smlouvě o zřízení služebnosti inženýrské sítě

(dále jen „smlouva o budoucí smlouvě“)

kterou dne, měsíce a roku níže uvedeného dle §1785 a násl., §1267 a násl., zákona č. 89/2012 Sb.,
zákoník, v platném znění (dále jen „občanský zákoník“)
uzavřely smluvní strany

1. Městská část Praha-Libuš

se sídlem: Libušská 35/200, 142 00 Praha 4 - Libuš
IČO: 00231142 DIČ: CZ 00231142
zastoupená: Mgr. Jiřím Koubkem, starostou
bankovní spojení: ČS Praha 4, č. účtu: 29022-2000691349/0800
dále jen „budoucí povinný“, na straně jedné

2. Petra Hartmannová (RČ: [REDACTED])

trvale bytem: [REDACTED]
dále jen „budoucí oprávněný“, na straně druhé

I.

1. Budoucí povinný prohlašuje, že vykonává v souladu se zákonem č. 131/2000 Sb., o hlavním městě Praze, ve znění pozdějších předpisů, a obecně závazné vyhlášky č. 55/2000 Sb. hl. m. Prahy, kterou se vydává Statut hlavního města Prahy, svěřenou správu nemovitosti ve vlastnictví obce - pozemku **parc. č. 506 v k. ú. Libuš, obec Praha**, který je zapsán na LV č. 849 pro k. ú. Libuš, obec Praha, u Katastrálního úřadu pro hlavní město Prahu, Katastrální pracoviště Praha (dále též „**služebná nemovitost**“).

2. Budoucí oprávněný prohlašuje, že je vlastníkem **pozemků parc. č. 513/2 a 513/4 v k. ú. Libuš, obec Praha**, které jsou zapsány na LV č. 535 pro k. ú. Libuš, obec Praha, u Katastrálního úřadu pro hlavní město Prahu se sídlem v Praze, Katastrální pracoviště Praha (dále též „**panující nemovitost**“).

II.

Budoucí oprávněný vybuduje v rámci akce „**novostavba rodinného domu, ul. V Koutě**“ na pozemku **parc. č. 506 v k. ú. Libuš, obec Praha, vodovodní přípojku** (dále jen „**zařízení**“). Zařízení je zakresleno v situačním plánu, který tvoří přílohu této smlouvy.

III.

1. Protože pozemek **parc. č. 506 v k. ú. Libuš, obec Praha**, je ve vlastnictví budoucího povinného, je třeba zajistit pro budoucího oprávněného zřídit služebnost inženýrské sítě zahrnující právo vybudovat na něm zařízení, vstupovat a vjíždět na něj za účelem zabezpečení provozu, opravy a údržby zařízení. Proto se budoucí oprávněný a budoucí povinný dohodli, za podmínek sjednaných touto smlouvou o budoucí smlouvě, uzavřít smlouvu o zřízení služebnosti inženýrské sítě (dále jen „smlouva“), kterou bude předmětný pozemek zatížen.

2. Budoucí oprávněný vyzve budoucího povinného do 3 měsíců ode dne doručení dokladu opravňujícího budoucího oprávněného k užívání stavby (předmětného zařízení) ve smyslu stavebně právních předpisů k uzavření smlouvy a zavazuje se tuto smlouvu uzavřít do 3 měsíců ode dne doručení návrhu smlouvy od budoucího povinného.

3. V případě, že budoucí oprávněný řádně nevyzve budoucího povinného k uzavření smlouvy ve lhůtě dle odstavce výše nebo v případě, že budoucí oprávněný nepodepíše smlouvu do 3 měsíců od

jejího doručení od budoucího povinného, může budoucí povinný uplatnit u budoucího oprávněného zaplacení jednorázové smluvní pokuty ve výši 50.000,- Kč.

Smlouva bude uzavřena s tímto obsahem, právy a povinnostmi:

a) **Povinný, který je vlastníkem pozemku parc. č. 506 v k. ú. Libuš, obec Praha, zřizuje ve prospěch panující nemovitosti – pozemků parc. č. 513/2 a 513/4 v k. ú. Libuš, obec Praha, touto smlouvou služebnost inženýrské sítě, obsahující právo oprávněného a každého dalšího vlastníka panující nemovitosti vybudovat na pozemku parc. č. 506 v k. ú. Libuš, obec Praha, zařízení – vodovodní přípojku, vstupovat a vjíždět na tento pozemek za účelem zabezpečování provozu a provádění oprav a údržby zařízení. Rozsah služebnosti je vyznačen v geometrickém plánu, který byl obstarán na náklady oprávněného, a tvoří přílohu této smlouvy.**

b) **Oprávněný práva odpovídající služebnosti přijímá a povinný jako vlastník předmětného pozemku je povinen tato práva strpět.**

c) **Oprávněný je povinen:**

a) **oznámít v předstihu 48 hodin povinnému potřebu vstupu a vjezdu na pozemek za účelem zajištění provozu, údržby a oprav zařízení. Bez předchozího oznámení bude moci oprávněný vstupovat nebo vjíždět na pozemek pouze za účelem odstranění havárie, a to v případě, že hrozí nebezpečí z prodlení,**

b) **po ukončení prací na pozemku uvést pozemek do předchozího stavu provedením rekultivace, a není-li to možné anebo účelné, poskytnout povinnému náhradu dle obecně závazných předpisů o náhradě škody. Povinnému nepřisluší náhrada ušlého zisku.**

d) **Služebnost se zřizuje na dobu neurčitou.**

e) **Služebnost se zřizuje jako úplatná. Celková jednorázová úplata za zřízení služebnosti je tvořena z ceny určené znalcem, znalečného tj. ceny za vypracování znaleckého posudku a DPH. Dále je oprávněný povinen uhradit náklady spojené s návrhem na vklad práva odpovídajícího služebnosti, zřizované touto smlouvou, k pozemku do katastru nemovitostí podaný příslušnému katastrálnímu úřadu.**

Cena služebnosti bude určena znalcem dle zásad uvedených v ustanovení zák. č. 151/1997 Sb., zákon o oceňování majetku, v platném znění a dle sdělení Ministerstva financí ČR čj. 162/38024/1999 ze dne 11.5.1999.

Povinný vystaví pro oprávněného řádný daňový doklad - fakturu, dle zákona č. 235/2004 Sb., o dani z přidané hodnoty, v platném znění, s datem uskutečnění zdanitelného plnění ke dni nabytí právních účinků vkladu práva do katastru nemovitostí, a to do 15 dní ode dne doručení oznámení příslušného katastrálního úřadu.

f) **Smlouva zanikne zrušením nebo zánikem zařízení nebo dohodou obou stran.**

g) **K nabytí práv odpovídajících zřízení služebnosti inženýrské sítě je potřebný vklad do katastru nemovitostí u Katastrálního úřadu pro hlavní město Prahu, Katastrální pracoviště Praha. Podání návrhu na vklad do katastru nemovitostí zajistí povinný.**

h) **Na základě smlouvy запиše Katastrální úřad pro hlavní město Prahu, Katastrální pracoviště Praha, služebnost inženýrské sítě na pozemku parc. č. 506 v k. ú. Libuš, obec Praha, ve prospěch panující nemovitosti – pozemků parc. č. 513/2 a 513/4 v k. ú. Libuš, obec Praha, spočívající v právu oprávněného a každého dalšího vlastníka panující nemovitosti vybudovat na pozemku parc. č. 506 v k. ú. Libuš, obec Praha, vodovodní přípojku, vstupovat a vjíždět na tento pozemek za**

účelem zabezpečování provozu a provádění oprav a údržby zařízení, a to v rozsahu vyznačeném v příloženém geometrickém plánu.

IV.

1. Tato smlouva o budoucí smlouvě nabývá platnosti a účinnosti dnem jejího podpisu oběma smluvními stranami.
2. Tato smlouva je vyhotovena ve 4 stejnopisech, z nichž budoucí povinný a budoucí oprávněný obdrží po 2 stejnopisech.
3. Tato smlouva může být změněna nebo doplněna se souhlasem obou smluvních stran, tj. budoucího oprávněného a budoucího povinného, a to pouze písemnou formou.
4. Smluvní strany výslovně souhlasí s tím, aby tato smlouva byla uvedena v Centrální evidenci smluv (CES), která je veřejně přístupná a která obsahuje údaje o smluvních stranách, číselné označení této smlouvy, datum, jejího podpisu a text této smlouvy.
5. Smluvní strany prohlašují, že skutečnosti uvedené v této smlouvě nepovažují za obchodní tajemství ve smyslu § 504 zákona č.89/2012 Sb., občanský zákoník, a udělují svolení k jejich užití a zveřejnění bez stanovení jakýchkoli dalších podmínek.
6. Smluvní strany sjednávají, že v případě převodu práv a závazků z této smlouvy vyplývajících z „budoucího oprávněného“ na jiný právní subjekt, uzavře „budoucí povinný“ smlouvu o zřízení služebnosti s tímto subjektem.
7. Budoucí oprávněný a budoucí povinný shodně prohlašují, že tato smlouva byla uzavřena podle jejich pravé a svobodné vůle, určitě, vážně a srozumitelně. Smlouva se nepřičí dobrým mravům a neodporuje zákonu. Na důkaz toho připojují své podpisy.
8. Budoucí povinný tímto potvrzuje, že uzavření této smlouvy schválila Rada MČ Praha-Libuš usnesením č. 278/2020 ze dne 16.12.2020.

Příloha: Situační plán


V Praze dne

za budoucího povinného

.....
 M.....osta
 m.....buš

budoucí oprávněný

.....
 Petra Hartmannová

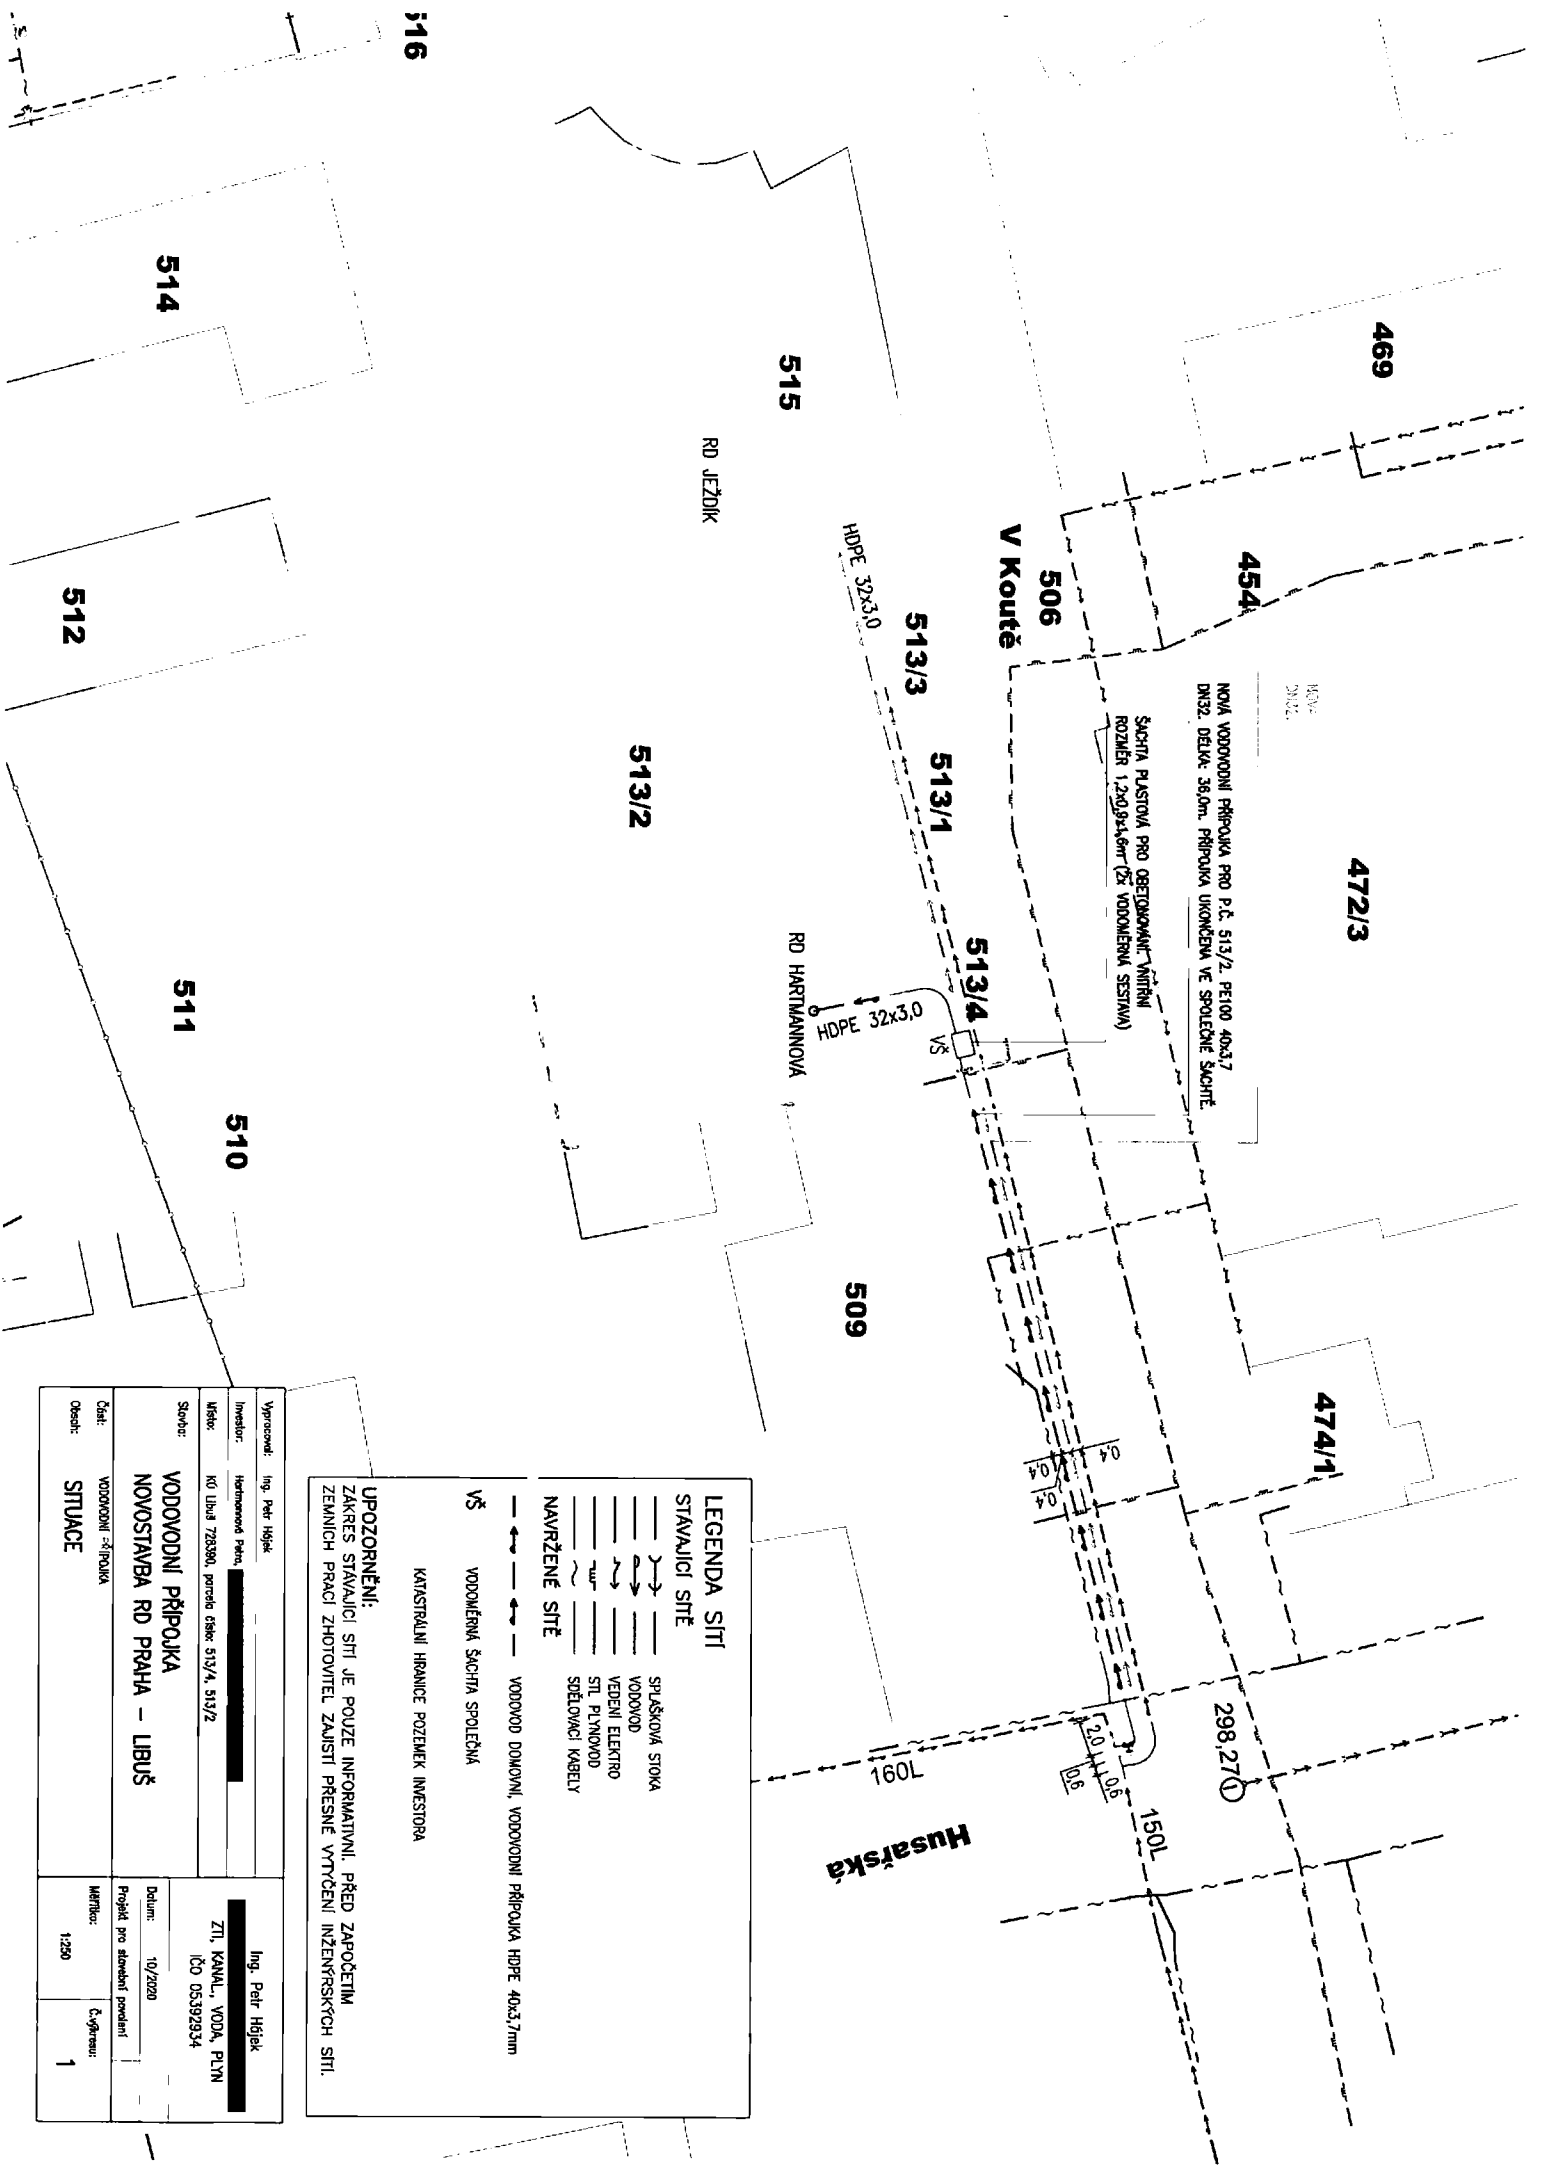

LEGENDA SÍTÍ

STAVAJÍCÍ SÍTĚ

- SPLAŠKOVÁ STOKA
- VODOVOD
- VEDENÍ ELEKTRO
- SÍTĚ PLYNOVOD
- ~ SDELÁVACÍ KABELY

NAVRŽENÉ SÍTĚ

- VODOVOD DOMOVNÍ, VODOVODNÍ PŘÍPOJKA HDPE 40x3,7mm
- VŠ VODOMĚRNÁ ŠACHTA SPOLEČNÁ
- KATASTRÁLNÍ HRANICE POZEMEK INVESTORA

UPOZORNĚNÍ:
 ZÁKRES STAVAJÍCÍ SÍTĚ JE POUŽE INFORMATIVNÍ, PŘED ZAPOČETÍM ZEMNÍCH PRACÍ ZHOTOVITEL ZAJISTI PŘESNÉ VYTČENÍ INŽENYRSKÝCH SÍTÍ.

Vypracoval: Ing. Petr Hájek Investor: Hrdmanová Petra Město: RD Libuš 723390, parcela číslo 513/4, 513/2 Stavba: VODOVODNÍ PŘÍPOJKA NOVOSTAVBA RD PRAHA – LIBUŠ Část: VODOVODNÍ PŘÍPOJKA Obsah: SITUACE	Ing. Petr Hájek ZTI, KAMAL, VODA, PLYN IČO 05392934 Datum: 10/2020 Projekt pro stavební povolení Měřítko: 1:250 Čísloverze: 1
--	---

