

Dodatek č. 1**ke Smlouvě o budoucí smlouvě o zřízení služebnosti inženýrské sítě
č. 2018054113 ze dne 12. 7. 2018**

který dne, měsíce a roku níže uvedeného, podle ust. §1785 a násl., §1267a násl. zákona č. 89/2012 Sb., občanský zákoník, v platném znění.
uzavřely smluvní strany

1. Městská část Praha-Libuš

se sídlem: Libušská 35/200, 142 00 Praha 4 - Libuš
IČO: 00231142 DIČ:C Z 00231142
zastoupená: Mgr. Jiřím Koubkem, starostou
bankovní spojení: ČS Praha 4, č. účtu: 29022-2000691349/0800
(dále jen „**povinný**“)

2. Anděla Janoušková, nar. [REDACTED] 1994

se sídlem: [REDACTED] 142 00 Praha 4 - Písnice
(dále jen „**oprávněný**“)
(společně dále jen „**Smluvní strany**“)

Dodatkem č. 1 se mění a doplňují stávající ustanovení Smlouvy o budoucí smlouvě o zřízení služebnosti inženýrské sítě č. 2018054113 ze dne 12. 7. 2018 následovně:

Článek I.

1.3. Budoucí oprávněný vybuduje v rámci akce „**Novostavba RD, nástavba a stavební úprava stávajícího RD, ul. Libušská**“ na pozemku **parc. č. 114/4 v k. ú. Písnice, obec Praha, kanalizační přípojku a přesah zateplení objektu** (dále jen „**zařízení**“). Zařízení je zakresleno v situačním plánu, který tvoří přílohu této smlouvy.

Článek III. smlouvy o zřízení služebnosti

se mění následovně:

3.1. Služebnost se zřizuje jako úplatná. Jednorázová úplata za zřízení služebnosti je stanovena ve výši 10.000,- Kč + DPH. Dále je oprávněný povinen uhradit náklady spojené s návrhem na vklad práva odpovídajícího služebnosti, zřizované touto smlouvou, k pozemkům do katastru nemovitostí podaný příslušnému katastrálnímu úřadu

Závěrečná ustanovení

- Ostatní ustanovení Smlouvy o budoucí smlouvě o zřízení služebnosti inženýrské sítě č. 2018054113 ze dne 12. 7. 2018 zůstávají beze změn.
- Uzavření Dodatku č. 1 bylo schváleno usnesením Rady MČ Praha-Libuš č. 16/2022 ze dne 31. 1. 2022.
- Tento Dodatek č. 1 byl uzavřen ve 3 vyhotoveních, z nichž pronajímatel obdrží 2 vyhotovení a nájemce 1 vyhotovení.
- Tento dodatek nabývá platnosti a účinnosti dnem podpisu.

V Praze, dne **09.02.2022**


za budoucího povinného:

Mgr. Jiří Koubek, starosta
Městská část Praha-Libuš



budoucí oprávněný:

Anděla Janoušková

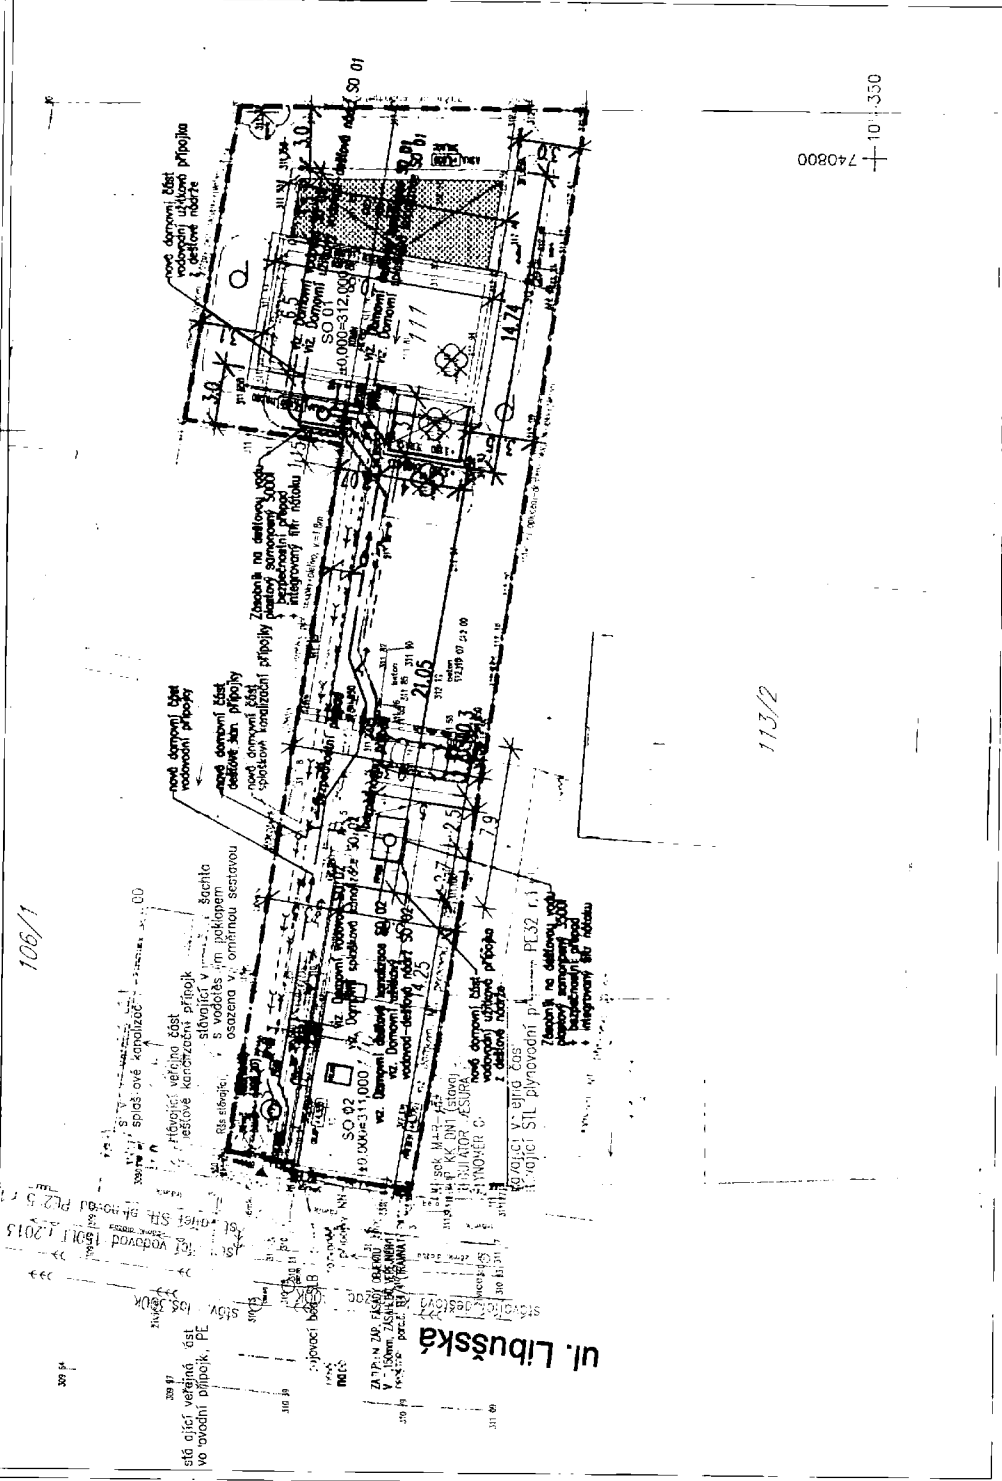

LEGENDA:


- STAVAJÍCÍ OKOLNÍ OBJEKTY NA SOUSEDNÍCH POZEMKÍCH
- ŘEŠENÉ OBJEKTY - SO01 NOVOSTAVBA RODINNÉHO DOMU NA PARCELE č. 111, k.ú. Píseňice
- SO02 DOPLNĚNÁ STAVBA NA PARCELE č.110, k.ú. Píseňice (PŮDORYSNÝ OBRYS STŘECHY, ČÁRKOVANÉ OBRYS FASÁDY)
- ROZLIŠENÍ-ZELENA STŘECHA PLOCHA/ŠIKMÁ STŘECHA
- NAVHROVANÉ POCHOZI A POJÍZDNÉ ZPRŔMENÉ PLOCHY-BETONOVÁ DLAŽBA
- NAVHROVANÁ ZELEN NA TERÉNU - TRAVNIK
- VYUŽITĚ PLOCHY POŽÁRNĚ NEBEZPEČNĚHO PROSTORU PODLE ČÁSTI DTJ.3. FBRS
- OZNAČENÍ VSTUPŮ A VÍZDŮ NA POZEMKY/DO OBJEKTU S POPISEM
- NAVHROVANÉ OPLOČENÍ, ZABUDOV
- NAVHROVANÉ VÝŠKY UPRAVĚNĚHO TERÉNU
- NAVHROVANÉ VÝŠKY OBJEKTU S POPISEM

Zaměření stávajícího stavu území:

- 311.97 STAVAJÍCÍ VÝŠKOPIS (BpV) DLE GEOD.ZAMĚŘENÍ
- 1/10 PARCELNÍ ČÍSLA PŘEZATÉ Z MATRISTRU NEOMĚNITELNOSTI
- ○ ■ PLOŠNĚ ZNAMENOVANÉ (ŠIKHTA, VPŮST)
- ○ ○ PLOŠNĚ ZNAMENOVANÉ (VODNĚNÍ, HODRANT, SOUPE)
- ○ ○ PLOŠNĚ ZNAMENOVANÉ (OSTATNÍ PLOŠNĚ ZNAMENOVANÉ)
- ○ ○ PLOŠNĚ ZNAMENOVANÉ (STAVAJÍCÍ STROJNY ZACHOVANÉ (JEHLUČNĚNÉ))
- ○ ○ PLOŠNĚ ZNAMENOVANÉ (STAVAJÍCÍ STROJNY KAFENĚ (VODNĚ-NEVÝZÁBLUJÍCÍ PVOLENNÍ O KAFENĚ))
- ○ ○ PLOŠNĚ ZNAMENOVANÉ (HRANICE POZEMKŮ V MAJETKU INVESTORA)
- ○ ○ PLOŠNĚ ZNAMENOVANÉ (HRANICE PARCEL PŘEZATÉ Z KATASTRÁLNÍ MAPY)

Obecné poznámky:

- GEODETICKÉ PODPOHYPISNÉ A VÝŠKOPISNÉ ZAMĚŘENÍ DOTYČNÝCH POZEMKŮ VČETNĚ NEJBLIŽŠÍHO OKOLÍ BYLO ZHOTOVENO V SOUBĚHNOUČNĚM SYSTÉMU S-UTSK, VÝŠKOPIS SYSTÉM BOV, TŘÍBA PŘESNOSTI 3.
- GEODETICKÉ ZAMĚŘENÍ A VÝČNĚNÍ STAVAJÍCÍCH INŽENÝRSKÝCH SÍTÍ V ŘEŠENĚM ÚZEMÍ NEBYLO PROVEDENO
- VEŠKĚRA ZAJIŠTENÁ OCHRANNA PÁSKA, PLOŠNĚ ZNAMENOVANÉ ZNAMENOVANÉ SITI SITI APOD.
- JSOU ZAKRSLĚNÝ V KOORDINAČNÍ SITUACI STAVBY.
- SITUACE JE OKOTOVÁNA V METRECH.

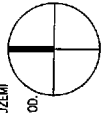

±0,000 = 312,000 BpV - novostavba RD
 ±0,000 = 311,000 BpV - doplňková stavba

NOVOSTAVBA RD, NÁSTAVBA A STAVEBNÍ ÚPRAVA STÁVÁJÍCÍHO RD NA DOPLNĚKOVOU STAVBU

OBJEDNATEL	Mgr. Anetia Janoušková Libušská 232/24 142 00, Praha 4 - Píseňice
ZODPŮV. PROJEKTANT	Ing. arch. Tomáš Čížek
VYPRACOVÁV	Ing. arch. Tomáš Čížek
STUPĚNĚ DOKUMENTACE	DOKUMENTACE PRO VYDÁNÍ SPOLEČNĚHO PVOLENNÍ
ČÁST DOKUMENTACE	C. SITUAČNÍ VÝKRESY
STAVEBNÍ OBJEKT	Novostavba RD, nástavba a stav.úprava stávajícího RD na doplňkovou stavbu; ulice Libušská č.p. 232/24, parc.č.110, 111, k.ú. Píseňice
DATA	09/2021
FORMÁT	24x4
MĚŘÍTKO	1:250
COORDINAČNÍ SITUAČNÍ VÝKRES	
C3	

Navrhované přípojky:

- STAVAJÍCÍ SPUSŠKOVÁ KANALIZACE 300K
- STAVAJÍCÍ DEŠŤOVÁ KANALIZACE 400K
- STAVAJÍCÍ PLYNOVOD SÍŤ PE225
- STAVAJÍCÍ VODOVOD 150LIT
- STAVAJÍCÍ KABELY SÍLOPŘÍROUD NN
- STAVAJÍCÍ KABELY OPTICKÉ
- STAVAJÍCÍ KABELY VO
- NOVĚ BUDOVANÁ DOMOVNÍ ČÁST SPUSŠKOVĚ KANALIZAČNÍ PŘÍPOJKY
- NOVĚ BUDOVANÁ DOMOVNÍ ČÁST DEŠŤOVĚ KANALIZAČNÍ PŘÍPOJKY
- NOVĚ BUDOVANÁ DOMOVNÍ ČÁST VODOVOD.PŘÍPOJKY-LIŽNÍKOVÁ Z DEŠŤOVĚ PODZEMNÍ SÍŤ
- NOVĚ BUDOVANÁ DOMOVNÍ ČÁST VODOVOD.PŘÍPOJKY-PITVÁ Z VEŘEJNĚHO VODOVODNÍHO ŘÁDU
- NOVĚ BUDOVANÁ DOMOVNÍ ČÁST NTL PLYNOVODU (OPZ)
- NOVĚ BUDOVANÁ DOMOVNÍ ČÁST PŘÍPOJKY ELE-NN
- NOVĚ BUDOVANÁ DOMOVNÍ ČÁST PŘÍPOJKY SLABOPROUDU

LEGENDA INŽENÝRSKÝCH SÍTÍ:

- STAVAJÍCÍ SPUSŠKOVÁ KANALIZACE 300K
- STAVAJÍCÍ DEŠŤOVÁ KANALIZACE 400K
- STAVAJÍCÍ PLYNOVOD SÍŤ PE225
- STAVAJÍCÍ VODOVOD 150LIT
- STAVAJÍCÍ KABELY SÍLOPŘÍROUD NN
- STAVAJÍCÍ KABELY OPTICKÉ
- STAVAJÍCÍ KABELY VO

Souřadnicový systém: S-JTSK
 Výškový systém: ČSN/Beit po vyrovnání

Tento výkres je majetkem odpovědného projektanta Ing. arch. Tomáš Čížek. Nesmí být použit o kopírování třetí osobou nebo jej předat či jím s ním nahlíženo bez výslovného písemného souhlasu majitele.