



MĚSTSKÁ ČÁST PRAHA 12, ÚŘAD MĚSTSKÉ ČÁSTI
PÍSKOVÁ 830/25, 143 00 PRAHA 4 – MODŘANY
ODBOR VÝSTAVBY
Pracoviště: Hausmannova 3014, Praha 4 – Modřany



Zn: OVY/31526/2012/Pt
Vyřizuje: Ing. Petrová, tel.: 244 402 647

Praha, dne 23.1.2013

ÚŘAD MĚSTSKÉ ČÁSTI PRAHA-LIBUŠ	
POŠLO DNE:	21. 01. 2013
Č.j.	447/13
Průběžně	0501/05

OZNÁMENÍ

ZAHÁJENÍ ÚZEMNÍHO ŘÍZENÍ A POZVÁNÍ K VEŘEJNÉMU ÚSTNÍMU JEDNÁNÍ

Společnost **PELTI a.s., IČO 28215508, Modřanská 621/72, Praha 12-Modřany, 143 00 Praha 412,**
kterou zastupuje **Ing. Martin Träger, nar. 28.7.1964, Pujmanové 1582/54, 140 00 Praha 4-Nusle**
(dále jen "žadatel")

podal dne 21.11.2012 žádost o vydání územního rozhodnutí o umístění stavby nazvané

„F.1-SO 300 - výtlačk splaškové kanalizace Praha 4 - Písnice

na pozemcích parc. č. 910/1, 910/53, 934/9, 934/10, 934/28, 933/2, 933/1 a 932/4 v katastrálním území Písnice při ulici Hoštická. Uvedeným dnem bylo zahájeno územní řízení.

Odbor výstavby Úřadu městské části Praha 12, jako stavební úřad příslušný podle § 13 odst. 1 písm. c) zákona č. 183/2006 Sb., o územním plánování a stavebním řádu, ve znění pozdějších předpisů (dále jen "stavební zákon") a podle vyhlášky č. 55/2000 Sb. hl. m. Prahy, ve znění pozdějších předpisů, kterou se vydává Statut hl. m. Prahy, ve znění pozdějších předpisů oznamuje podle § 87 odst. 1 stavebního zákona zahájení územního řízení a současně nařizuje k projednání žádosti veřejné ústní jednání spojené s ohledáním na místě na den

28. 2. 2013 (čtvrtek) v 9:00 hodin

Jednání se bude konat na Úřadu MČ Praha 12, odboru výstavby, Hausmannova 3014/1, Praha 4, v zasedací místnosti v 1. patře.

Účastníci řízení mohou nahlížet do podkladů pro rozhodnutí na odboru výstavby Úřadu MČ Praha 12, Hausmannova 3013, Praha 4, 1. patro, kanc. č. 4 v hodinách pro veřejnost, t.j. PO a ST 8:00-12:00, 13:00-17:30 hod., v jiné dny po předchozí telefonické domluvě a při ústním jednání.

Závazná stanoviska dotčených orgánů, námítky účastníků řízení a připomínky veřejnosti musí být podle § 89 odst. 1 stavebního zákona uplatněny nejpozději při veřejném ústním jednání, jinak se k nim nepřihlíží.

Upozornění:

K závazným stanoviskům a námítkám k věcem, o kterých bylo rozhodnuto při vydání územního plánu, se podle § 89 odst. 2 stavebního zákona nepřihlíží.

Účastník řízení je podle § 89 odst. 3 stavebního zákona povinen ve svých námitkách uvést skutečnosti, které zakládají jeho postavení jako účastníka řízení, a důvody podání námitek; k námitkám, které nesplňují tyto požadavky, se nepřihlíží. Osoba, která je účastníkem řízení podle § 85 odst. 2 písm. a), b) a d) stavebního zákona, může uplatňovat námitky proti projednávanému záměru v rozsahu, jakým je její vlastnické nebo jiné věcné právo k nemovitosti přímo dotčeno. Osoba, která je účastníkem řízení podle § 85 odst. 2 písm. c) tj. osoba, o které tak stanoví zvláštní právní předpis, může v územním řízení uplatňovat námitky, pokud je projednávaným záměrem dotčen veřejný zájem, jehož ochranou se podle zvláštního právního předpisu zabývá.

Podle § 70 odst. 3 zák. č. 114/1992 Sb., o ochraně přírody a krajiny, ve znění pozdějších předpisů, je občanské sdružení oprávněno za podmínek a v případech podle § 70 odst. 2 citovaného zákona účastnit se správního řízení, pokud oznámí svou účast písemně do osmi dnů od prvního dne zveřejnění tohoto oznámení na úřední desce a současně způsobem umožňujícím dálkový přístup.

Nechá-li se některý z účastníků řízení zastupovat, předloží jeho zástupce písemnou plnou moc. Zástupcem účastníků, jejichž zájmy si neodporují, může být i společný zmocněnec nebo společný zástupce.

Právnícké osoby jednají prostřednictvím oprávněných osob. Účastníky územního řízení nejsou nájemci bytů, nebytových prostor nebo pozemků.

Žadatel zajistí, aby informace o jeho záměru a o tom, že podal žádost o vydání územního rozhodnutí, byla bezodkladně poté, co bylo nařízeno veřejné ústní jednání, vyvěšena na vhodném veřejně přístupném místě u pozemků, na nichž se má záměr uskutečnit, a to do doby veřejného ústního jednání. Tato informace musí obsahovat náležitosti dle ustanovení § 8 vyhlášky 503/2006 Sb., o podrobnější úpravě územního řízení, veřejnoprávní smlouvy a územního opatření. Pokud žadatel uvedenou povinnost nesplní, stavební úřad nařídí opakované veřejné ústní jednání.

Ing. Eva Petrová
referent oddělení územního rozhodování

v zast. Ing. Věra Nitkulincová

Doručuje se:

I. Účastníkům řízení (do vlast. rukou na dodejku):

- 1) Ing. Martin Tráger, Pujmanové č.p. 1582/54, 140 00 Praha 4-Nusle
- 2) Útvar rozvoje hl. m. Prahy, IDDS: c2zmahu

II. Účastníkům řízení – informace veřejnou vyhláškou :

- 3) Úřad městské části Praha 12 - úřední deska
- 4) Městská část Praha - Libuš, úřední deska, IDDS: u8xaktv

pro informaci účastníků řízení zveřejněním na úřední desce po dobu 15 dnů a podání zprávy o zveřejnění

III. Dotčeným správním úřadům (na dodejku):


- 5) Magistrát hl. m. Prahy, odbor územního plánu, IDDS: 48ia97h (k č.j. S-MHMP 619181/2012/OUP ze dne 16.5.2012 a S-MHMP 839140/2012/OUP ze dne 10.7.2012)
- 6) Magistrát hl. m. Prahy, odbor životního prostředí, IDDS: 48ia97h (k č.j. S-MHMP-0839188/2012/1/OZP/VI ze dne 27.8.2012)
- 7) Magistrát hl. m. Prahy, odbor památkové péče, IDDS: 48ia97h (k č.j. S-MHMP 839169/2012/Rad ze dne 24.7.2012)
- 8) Magistrát hl. m. Prahy, odbor dopravních agend, IDDS: 48ia97h (k č.j. MHMP-43177/2013/ODA-O4/Da ze dne 16.1.2013)
- 9) Odbor bezpečnosti a krizového řízení MHMP, IDDS: 48ia97h (k č.j. S-MHMP 1607332/2012/BKR ze dne 15.1.2013)
- 10) Úřad městské části Praha 12, odbor životního prostředí a dopravy, Písková č.p. 830/25, Praha 12-Modřany, 143 00 Praha 412 (k č.j. P12 18295/2012/OŽD/Mal ze dne 2.8.2012)
- 11) Hasičský záchranný sbor hlavního města Prahy, IDDS: jm9aa6j (k č.j. HSAA-8184-3/2012 ze dne 28.6.2012)
- 12) Hygienická stanice hlavního města Prahy se sídlem v Praze, pobočka Praha - JIH, IDDS: zpqaizi (k č.j. HSHMP 28654/2012-Šir/1674 ze dne 10.7.2012)

IV. Na vědomí:

- 13) Městská část Praha - Libuš, IDDS: u8xaktr
- 14) Odbor výstavby ÚMČ Praha 12, spis Písnice
- 15) spisovna

Vyvěšeno dne: 25. 1. 2013

Sejmuto dne: 11. 2. 2013

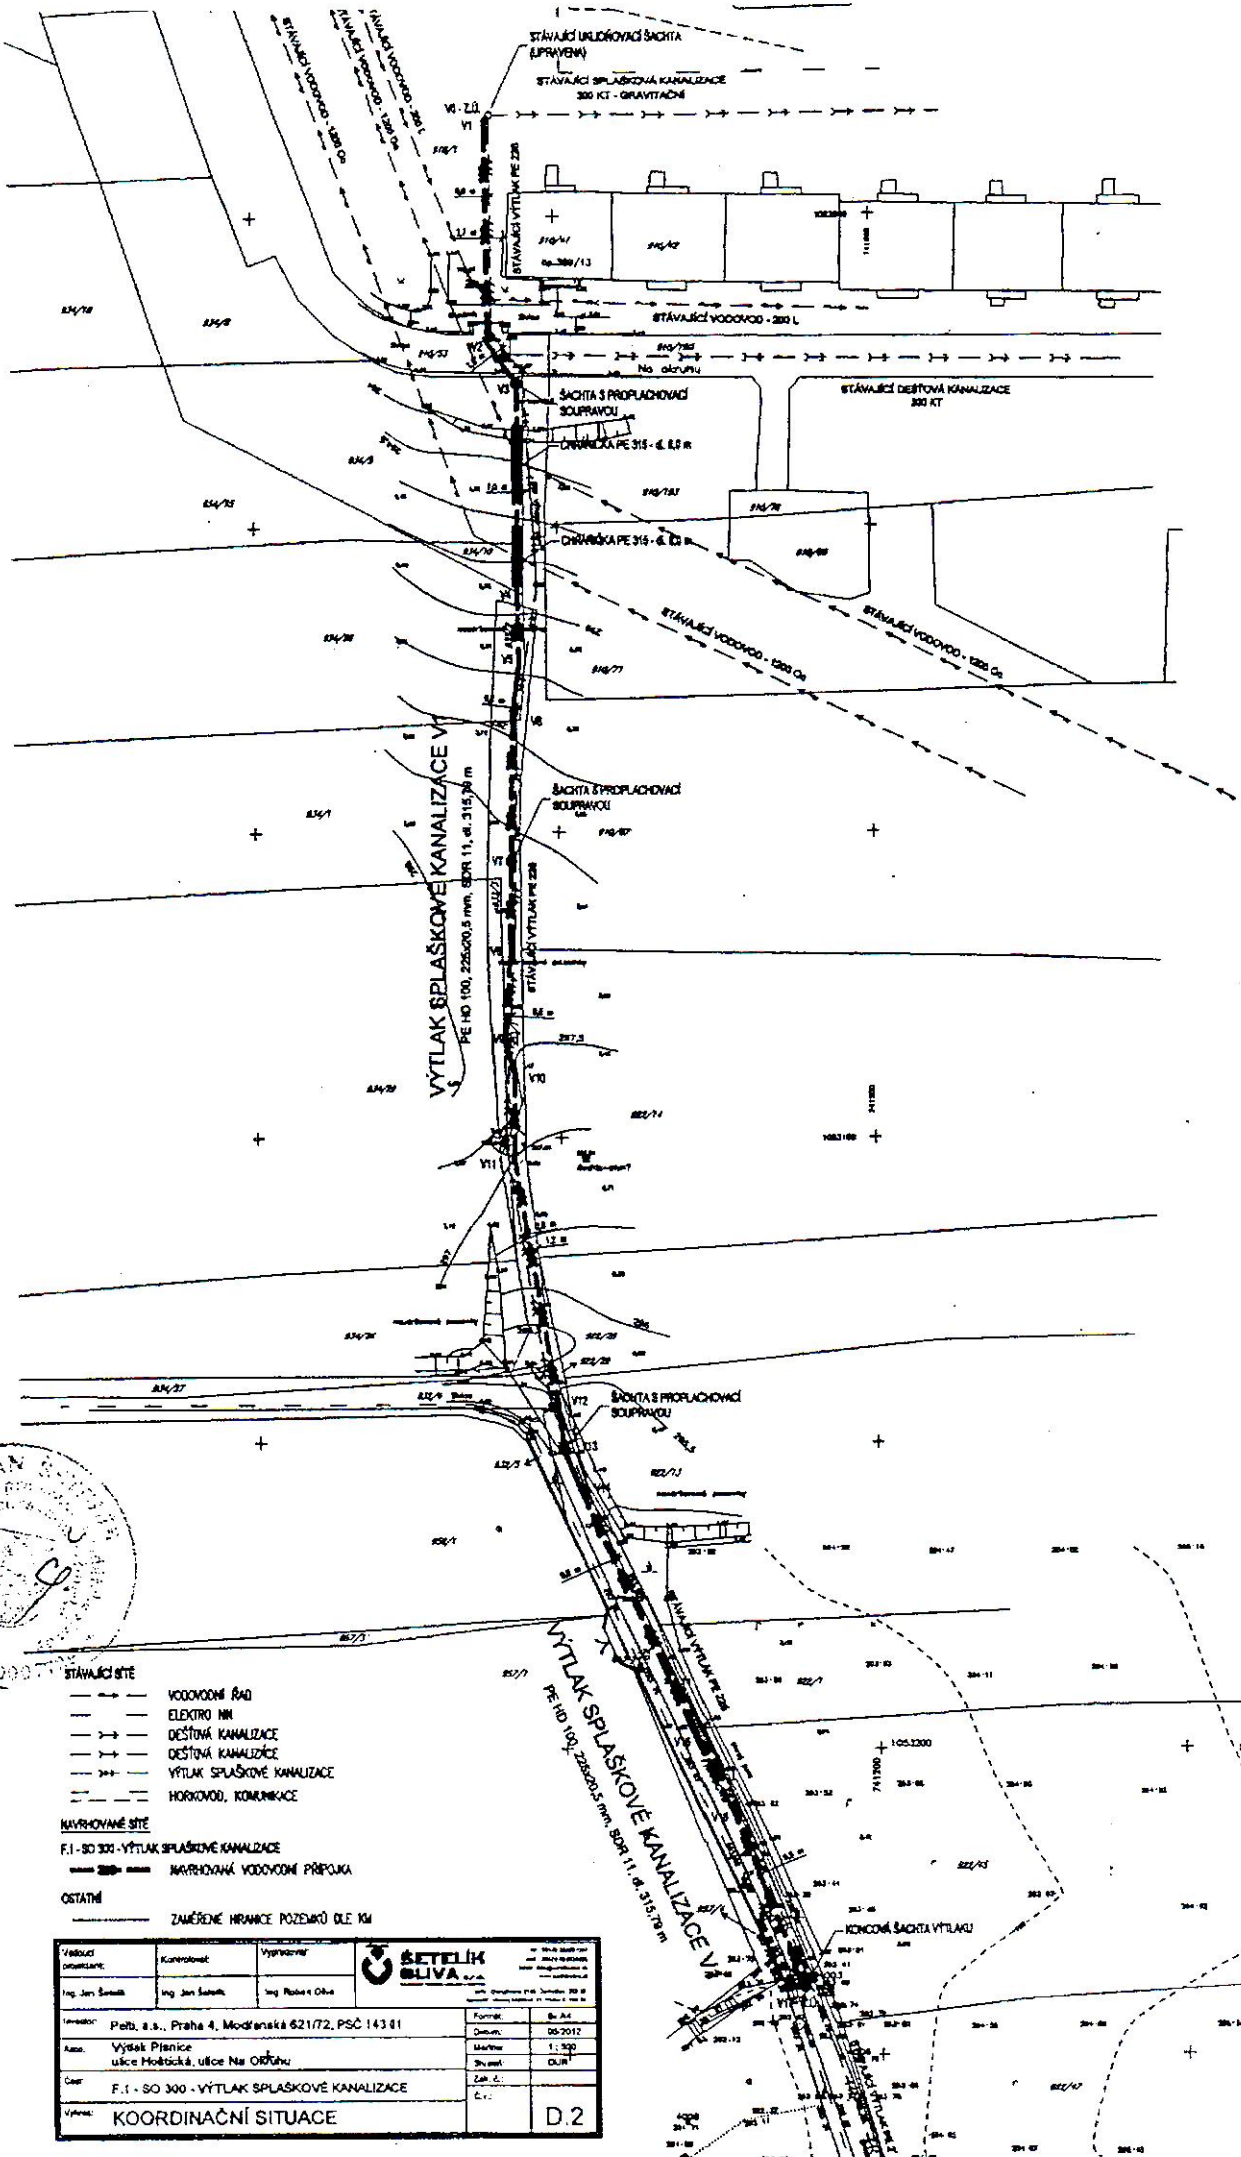

- STAVAJÍCÍ SÍTĚ**
- VODOVODNÍ ŘÁD
 - ELEKTRO NN
 - DEŠŤOVÁ KANALIZACE
 - DEŠŤOVÁ KANALIZACE
 - VÝTLAK SPLAŠKOVÉ KANALIZACE
 - HORKOVOD, KOMUNIKACE
- NAVROVANÉ SÍTĚ**
- F.1 - SO 300 - VÝTLAK SPLAŠKOVÉ KANALIZACE
 - NAVROVANÁ VODOVODNÍ PŘÍPOJKA
- OSTATNÍ**
- ZAMĚŘENÉ HRANICE POZEMKŮ DLE 104

Výrobce ŠETELIK BLIVA	Kontroluje Ing. Jan Ševčík	Vypracoval Ing. Robert Ořech	
Adresa Peřb, s.s., Praha 4, Modřanská 621/72, PSČ 143 81	Objekt Výsok Písnice ulice Mořácká, ulice Na Okružku	Formát B4 A4	
Číslo F.1 - SO 300 - VÝTLAK SPLAŠKOVÉ KANALIZACE	Stavba KOORDINAČNÍ SITUACE	Číslo D.2	Datum 05-2012 Měřítko 1:500 Zpracoval DUR Zak. č. C.1.