



MĚSTSKÁ ČÁST PRAHA 12, ÚŘAD MĚSTSKÉ ČÁSTI
PÍSKOVÁ 830/25, 143 12 PRAHA 4 – MODŘANY

ODBOR VÝSTAVBY

Pracoviště: Hausmannova 3014, Praha 4 – Modřany



Zn: OVY/7869/2012/Ni
Vyřizuje: Ing. Nitkulincová

| | |
|------------------------------|------------|
| ÚŘAD PRAHA 12 PRAHA-LIBUŠ | |
| DOŠLO DNE: | 13.04.2012 |
| Č.j. | Přiděleno |

OZNÁMENÍ

ZAHÁJENÍ ÚZEMNÍHO ŘÍZENÍ A POZVÁNÍ K VEŘEJNÉMU ÚSTNÍMU JEDNÁNÍ

Spol. SAPARIA, a.s., IČ 26117649, Libušská 319/126, 142 00 Praha 4,
kterého zastupuje Qteam, s.r.o., IČ 61466646, Kladská 1462/3, 120 00 Praha 2-Vinohrady

(dále jen "žadatel") podal dne 9.3.2012 žádost o vydání změny územního rozhodnutí č.j. P12 VYST/39681/2009/Ni ze dne 9.2.2011 o umístění stavby:

„Stl. plynovod v areálu spol. SAPARIA II“

na pozemcích č.parc. 2378/4, 2378/20 v k.ú. Kunratice, č.parc. 675/64, 675/65, 675/66, 675/10 v k.ú. Libuš. Předmětem žádosti je změna umístění areálového rozvodu středotlakého plynovodu. Uvedeným dnem bylo zahájeno územní řízení. Stavba nevyžaduje posouzení podle zákona 100/2001 Sb.

Odbor výstavby Úřadu městské části Praha 12, jako stavební úřad příslušný podle § 13 odst. 1 písm. c) zákona č. 183/2006 Sb., o územním plánování a stavebním řádu, ve znění pozdějších předpisů (dále jen "stavební zákon") a podle vyhlášky č. 55/2000 Sb. hl. m. Prahy, ve znění pozdějších předpisů, kterou se vydává Statut hl. m. Prahy, spojil územní řízení a řízení o povolení výjimky v souladu s § 140 odst. 1 zákona č. 500/2004 Sb., správní řád, ve znění pozdějších předpisů usnesením podle § 140 odst. 4 správního řádu. Stavební úřad oznamuje podle § 87 odst. 1 stavebního zákona a § 47 odst. 1 správního řádu zahájení společného řízení a současně nařizuje k projednání předložené žádosti veřejné ústní jednání na den

24. května ve 14:00 hodin

v zasedací místnosti odboru výstavby úřadu MČ Praha 12, ul. Hausmannova 3014, Praha 4.

Závazná stanoviska dotčených orgánů, námítky účastníků řízení a připomínky veřejnosti musí být uplatněny nejpozději při veřejném ústním jednání, jinak se k nim nepřihlíží. Účastníci řízení mohou nahlížet do podkladů rozhodnutí na odboru výstavby ÚMČ Praha 12, Hausmannova 3014, Praha 4, v hodinách pro veřejnost: Po a St 8:00 - 17:30.

Žadatel zajistí, aby informace o jeho záměru a o tom, že podal žádost o vydání územního rozhodnutí, byla bezodkladně poté, co bylo nařízeno veřejné ústní jednání, vyvěšena na místě určeném stavebním úřadem – na oplocení- na vhodném veřejně přístupném místě u stavby nebo pozemku, na nichž se má záměr uskutečnit, a to do doby veřejného ústního jednání. Tato informace musí obsahovat náležitosti dle ustanovení § 8 vyhlášky 503/2006 Sb., o podrobnější úpravě územního řízení, veřejnoprávní smlouvy a územního opatření. Pokud žadatel uvedenou povinnost nesplní, stavební úřad nařídí opakované veřejné ústní jednání.

Zúčastní-li se veřejného ústního jednání více osob z řad veřejnosti a mohlo-li by to vést ke zmaření účelu veřejného ústního jednání, zvolí si společného zmocněnce.

K závazným stanoviskům a námitkám k věcem, o kterých bylo rozhodnuto při vydání územního nebo regulačního plánu, se nepřihlíží. Účastník řízení ve svých námitkách uvede skutečnosti, které zakládají jeho postavení jako účastníka řízení, a důvody podání námitek; k námitkám, které nesplňují uvedené požadavky, se nepřihlíží.

Nechá-li se některý z účastníků zastupovat, předloží jeho zástupce písemnou plnou moc.

Ing. Věra Nitkulincová
referent OÚR

Příloha : situace

Doručuje se:

I. Účastníkům řízení (doporučeně do vlastních rukou):

- 1) Qteam, s.r.o., IDDS: 8ys7i6j
- 2) Útvar rozvoje hl. m. Prahy, IDDS: c2zmahu

II. Účastníci řízení – informace veřejnou vyhláškou :

- 3) Úřad MČ Praha - Kunratice, úřední deska, IDDS: cxnbudp + příloha
- 4) Městská část Praha - Libuš úřední deska, IDDS: u8xaktr + příloha
- 5) úřední deska MČ Praha 12 + příloha

pro informaci účastníků řízení zveřejněním na úřední desce po dobu 15 dnů a podání zprávy o zveřejnění a vrácení situačních výkresů


III. Dotčeným správním úřadům (na dodejku):

- 6) Magistrát hl. m. Prahy, odbor krizového řízení, IDDS: 48ia97h
- 7) Magistrát hl. m. Prahy, odbor ochrany prostředí, IDDS: 48ia97h (č.j. S-MHMP-0181531/2012/1/OOP/VI ze dne 4.4.2012)
- 8) Magistrát hl. m. Prahy, odbor územního plánu, IDDS: 48ia97h
- 9) OŽD ÚMČ Praha 12, odd. životního prostředí, Cílkova č.p. 796/7, 142 00 Praha 4 (k č.j. P12 6644/2012 OŽD/K1 ze dne 10.4.2012)
- 10) Úřad městské části Praha 4, Odbor životního prostředí a dopravy, IDDS: ergbrf7 (k č.j. P4/018817/12/OŽPAD/ALEX/st. ze dne 14.3.2012)
- 11) Hasičský záchranný sbor hl. m. Prahy, IDDS: jm9aa6j (č.j. HSAA-2648-349/ODP6-2012 ze dne 5.3.2012)
- 12) Hygienická stanice hl. m. Prahy, pobočka Praha-JIH, IDDS: zpqai2i (č.j. HSHMP 9335/2012/He/538 ze dne 19.3.2012)
- 13) ČR - Státní energetická inspekce, územní inspektorát Praha, IDDS: hq2aev4

IV. Na vědomí:

- 14) ÚMČ Praha 12, OVY/OÚR
- 15) ÚMČ Praha 12, OVY – spisovna

| | |
|------------------|-------------|
| vypracováno dne: | 20. 4. 2012 |
| posláno dne: | 7. 5. 2012 |

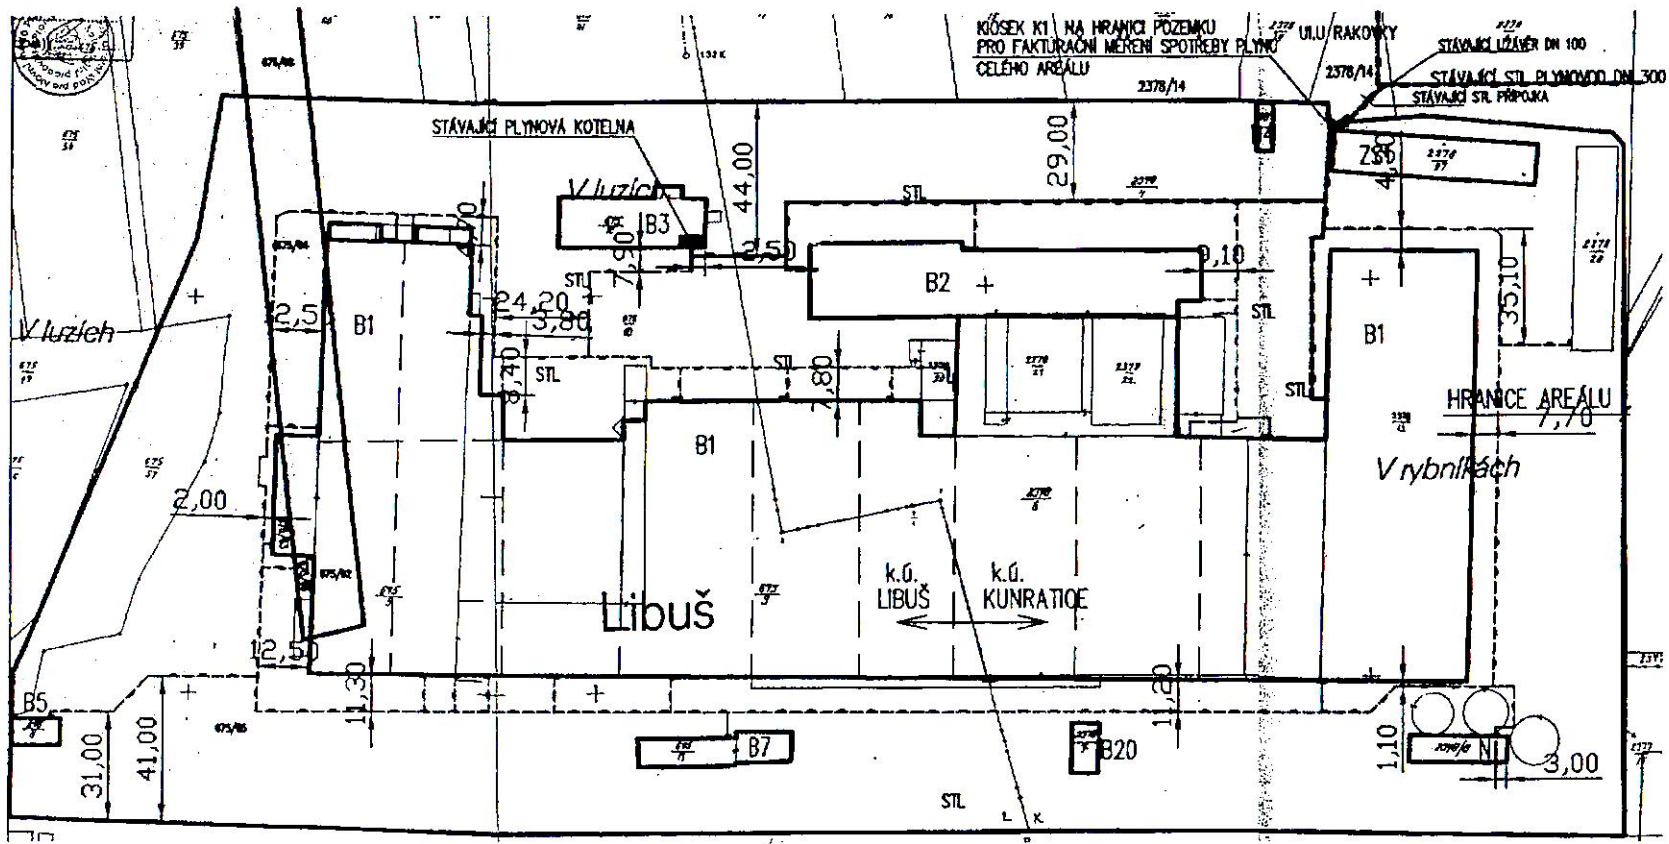

LEGENDA

- STÁVAJÍCÍ PLYNOVÉ POTRUBÍ – BEZE ZMĚN
- - - 2.ETAPA PLYNOVÉ POTRUBÍ STL-NOVÉ
- ORIENTAČNÍ UMÍSTĚNÍ KIOSKŮ



Změna č.1

| | | |
|---------------------------------------|--|---------|
| | Společnost a.s. Libuňská 319 Praha 4 | |
| | STL PLYNOVÝ ROZVOD V AREÁLU SAPHIA II (číslo ev. 110000) | 12/2000 |
| KATASTRÁLNÍ STUPEŇ – NOVÝ STAV | | 1:2000 |