



MĚSTSKÁ ČÁST PRAHA 12, ÚŘAD MĚSTSKÉ ČÁSTI
PÍSKOVÁ 830/25, 143 12 PRAHA 4 – MODŘANY
ODBOR VÝSTAVBY
Pracoviště: Hausmannova 3014, Praha 4 – Modřany



Zn: OVY/7869-R/2012/Ni
Vyřizuje: Ing. Nitkulincová

Praha, dne 29.5.2012

ÚŘAD MĚSTSKÉ ČÁSTI PRAHA-LIBUŠ	
DOŠLO DNE:	- 5 -06- 2012
Č.j. 2048/12	Přiděleno 05/01, ST, (V.D.)

**ROZHODNUTÍ
O ZMĚNĚ ÚZEMNÍHO ROZHODNUTÍ**

Odbor výstavby Úřadu městské části Praha 12, jako stavební úřad příslušný podle § 13 odst. 1 písm. c) zákona č. 183/2006 Sb. ve znění pozdějších předpisů, o územním plánování a stavebním řádu (dále jen "stavební zákon") a podle vyhlášky č. 55/2000 Sb. hl. m. Prahy, ve znění pozdějších předpisů, kterou se vydává Statut hl. m. Prahy, v územním řízení posoudil podle § 90 stavebního zákona žádost o vydání změny územního rozhodnutí o umístění stavby nebo zařízení (dále jen "rozhodnutí o umístění stavby"), kterou dne 9.3.2012 podala spol.

SAPARIA, a.s., IČ 26117649, Libušská 319/126, 142 00 Praha 4,
kterou zastupuje spol. Qteam, s.r.o., IČ 61466646, Kladská 1462/3, 120 00 Praha 2
(dále jen "žadatel"), a na základě tohoto posouzení:

- I. **Vydává** podle § 94 stavebního zákona a § 9 vyhlášky č. 503/2006 Sb., o podrobnější úpravě územního řízení, veřejnoprávní smlouvy a územního opatření

**rozhodnutí o změně územního rozhodnutí
„Stl. plynovod v areálu SAPARIA II“**

č.j. P12 VYST/39681/2009/Ni ze dne 27.12.2010, které nabylo právní moci dne 1.2.2011. Předmětem změny územního rozhodnutí je změna umístění jednotlivých větví rozvodu plynu v areálu.

Účel změny územního rozhodnutí:

- změna umístění jednotlivých větví rozvodu plynu v areálu v koordinaci s vedením vodovodu.

Změna územního rozhodnutí se týká pozemků:

- č.parc. 2378/4, 2378/20 v k.ú. Kunratice, č.parc. 675/64, 675/65, 675/66, 675/10 v k.ú. Libuš.

Určení prostorového řešení stavby:

- areál spol. SAPARIA II.

Vymezení území dotčeného vlivy změny územního rozhodnutí:

- areál spol. SAPARIA II.

II. Stanoví změny podmínek pro umístění stavby a projektovou přípravu stavby:

3. Severně od objektu B1 na pozemku č.parc. 2378/4 k.ú. Kunratice se umístí nová větev stl. plynovodu profilu min. D110, která bude vycházet ze stávajícího rozvodu v areálu. Větev délky do 50 m bude vedena ve vzdálenosti do 7 m od severní stěny objektu B1, dále bude pokračovat směrem jižním v délce do 152 m ve vzdálenosti do 12 m od východní fasády objektu B1 až k jižní hranici pozemku. Potrubí min. D110 bude dále vedeno podél jižní hranice pozemku ve vzdálenosti do 8 m od této hranice v délce do 330 m po pozemcích č.parc. 2378/4 k.ú. Kunratice a 675/65 k.ú. Libuš.
3. Severně od objektu B1 na pozemku č.parc. 2378/4 k.ú. Kunratice se umístí nová větev stl. plynovodu profilu min. D110, která bude vycházet ze stávajícího rozvodu v areálu. Větev délky do 45 m bude vedena ve vzdálenosti do 7 m od severní stěny objektu B1, dále bude pokračovat směrem jižním v délce do 140 m ve vzdálenosti do 9 m od východní fasády objektu B1 až k jihovýchodnímu rohu objektu B1. Potrubí min. D110 bude dále vedeno podél jižní strany objektu B1 ve vzdálenosti do 13 m od fasády v délce do 330 m po pozemcích č.parc. 2378/4 k.ú. Kunratice a 675/65 k.ú. Libuš.
4. Před objektem N na pozemku č.parc. 2378/8 k.ú. Kunratice bude z vedení podél jižní hranice pozemku č.parc. 2378/4 k.ú. Kunratice vedena odbočka min. D40 směrem severním pro připojení uvedeného objektu. Délka přípojky nepřesáhne 15 m.
4. Objekt N na pozemku č.parc. 2378/8 k.ú. Kunratice bude napojen ze severní strany přípojkou profilu min. D40 délky do 25 m. K jihozápadní části objektu na pozemku č.parc. 2378/28 k.ú. Kunratice bude vedena přípojka profilu min. D40 délky do 25 m.
5. K objektu B1 na pozemku č.parc. 2378/13 k.ú. Kunratice bude z vedení podél jižní hranice pozemku č.parc. 2378/4 k.ú. Kunratice vedena odbočka min. D50 směrem severním pro připojení uvedeného objektu. Délka přípojky nepřesáhne 38 m.
5. K objektu B1 na pozemku č.parc. 2378/13 k.ú. Kunratice bude z vedení podél jižní stěny objektu B1 vedena odbočka min. D40 směrem severním pro připojení uvedeného objektu. Délka přípojky nepřesáhne 13 m. K objektu B1 na pozemku č.parc. 675/10 k.ú. Libuš bude z vedení podél jižní stěny objektu B1 vedeno min. 5 ks odboček profilu min. D40 směrem severním pro připojení uvedeného objektu. Délky jednotlivých přípojek nepřesáhnou 13 m.
6. K objektu B7 na pozemku č.parc. 675/11 k.ú. Libuš bude z vedení podél jižní hranice pozemku č.parc. 675/65 k.ú. Libuš vedena odbočka min. D40 směrem severním pro připojení uvedeného objektu. Délka přípojky nepřesáhne 14 m.
6. K objektu B7 na pozemku č.parc. 675/11 k.ú. Libuš bude z vedení podél jižní stěny objektu B1 vedena odbočka profilu min. D40 směrem jižním pro připojení uvedeného objektu. Délka přípojky nepřesáhne 10 m.
7. Při západní stěně objektu B1 bude větev plynovodu vedena na pozemku č.parc. 675/65 k.ú. Libuš směrem severním v délce do 70 m. Z této větve bude vycházet odbočka min. D90 směrem západním v délce do 55 m pro napojení objektu B5 na pozemku č.parc. 675/8 k.ú. Libuš. Na konci větve bude směrem východním připojen objekt B1 potrubím min. D50. Délka úseku bude do 11 m.
7. Při západní stěně objektu B1 bude větev plynovodu vedena na pozemku č.parc. 675/65 k.ú. Libuš směrem severním v délce do 100 m. Z této větve bude vycházet odbočka profilu min. D40 směrem západním v délce do 75 m pro napojení objektu B5 na pozemku č.parc. 675/8 k.ú. Libuš. Objekt B1 bude ze strany západní připojen min. 3 přípojkami, které budou vedeny na pozemcích č.parc. 675/65, 675/66 a 675/64 k.ú. Libuš. Profil přípojek bude min. D40. Délka jednotlivých přípojek nepřesáhne 16 m. Severojižní větev bude dále pokračovat po pozemku č.parc. 675/64 k.ú. Libuš a bude dále vedena podél severní strany západní části objektu B1 po pozemku č.parc. 675/10 k.ú. Libuš, a to ve vzdálenosti do 7 m. Ze severní strany bude tato část objektu B1 napojena min. 2 přípojkami profilu min. D40 délky do 7 m. Dále bude vedení pokračovat směrem jižním po pozemku č.parc. 675/10 k.ú. Libuš v délce do 40 m, dále směrem východním po pozemcích č.parc. 675/10 k.ú. Libuš, 2378/4 a 2378/20 k.ú. Kunratice

v délce do 110 m. Z této větve bude objekt B1 připojen min. 4 přípojkami profilu min. D40 délek do 10 m.

8. *Ze stávajícího potrubí vedeného severně od objektu B2 bude jižně od objektu B4 na pozemku č.parc. 2378/4 k.ú. Kunratice vedeno potrubí profilu min. D63 směrem jižním v délce do 57 m, z něhož povedou 3 odbočení směrem západním profilu min. D40 a délky do 20 m pro napojení objektu na pozemku č.parc. 2378/6 k.ú. Kunratice.*
8. *Ze stávajícího potrubí vedeného severně od objektu B2 bude jižně od objektu B4 na pozemku č.parc. 2378/4 k.ú. Kunratice vedeno potrubí profilu min. D63 směrem jižním v délce do 65 m, z něhož povedou min. 3 odbočení směrem západním profilu min. D40 a délky do 20 m pro napojení objektu na pozemku č.parc. 2378/6 k.ú. Kunratice.*
9. *Ze stávajícího potrubí vedeného na pozemku č.parc. 2378/4 k.ú. Kunratice severně od objektu B2 bude objekt B2 připojen novou odbočkou profilu min. D40 vedenou směrem jižním v délce do 13 m. ...nemění se.*
10. *Ze stávajícího potrubí u objektu plynové kotelny B3 na pozemku č.parc. 675/12 k.ú. Libuš bude na pozemku č.parc. 675/10 k.ú. Libuš vedeno nový rozvod profilu D90 pro celkem 4 napojení objektu B1 na pozemku č.parc. 675/9 k.ú. Libuš ze strany severní a 2 napojení objektu B1 na pozemku č.parc. 2378/4 k.ú. Kunratice, potrubí bude vedeno přes pozemek č.parc. 2378/20 k.ú. Kunratice. Celková délka rozvodu včetně odboček nepřesáhne 330 m.*
10. *Ze stávajícího potrubí u objektu plynové kotelny B3 na pozemku č.parc. 675/12 k.ú. Libuš bude na pozemku č.parc. 675/10 k.ú. Libuš vedeno nové potrubí profilu D90 délky do 60 m k propojení s novým rozvodem plynu mezi obj. B1 a B3 .*
11. *Na koncích připojovacích potrubí budou vybudovány kiosky pro podružná měření plynu.*
11. **U severního vstupu do areálu spol. Saparia II bude umístěn nový kiosek pro měření spotřeby plynu.** Na koncích připojovacích potrubí budou vybudovány kiosky pro podružná měření plynu.

Účastníci řízení, na něž se vztahuje rozhodnutí správního orgánu:

SAPARIA, a.s., Libušská 319/126, Praha 4.

Rozhodnutí o námitkách účastníků územního řízení:

Námitce Městské části Praha – Kunratice, kde je vyjádřen nesouhlas se změnou územního rozhodnutí do doby posouzení záměru v procesu EIA dle zákona č. 100/2001 Sb., se nevyhovuje.

Námitce Městské části Praha – Libuš, kde je vyjádřen nesouhlas se změnou územního rozhodnutí do doby projednání a odsouhlasení celkové koncepce areálu Saparia I a II, se nevyhovuje.

Odůvodnění:

Dne 9.3.2012 podal žadatel žádost o vydání rozhodnutí o umístění stavby. Uvedeným dnem bylo zahájeno řízení o změně územního rozhodnutí.

Protože žádost nebyla úplná a nebyla doložena všemi podklady a stanovisky potřebnými pro její řádné posouzení, byl žadatel dne 22.3.2012 vyzván k doplnění žádosti a řízení bylo přerušeno. Žádost byla doplněna dne 16.4.2012.

Oznámení o zahájení řízení:

Odbor výstavby shromáždil všechny podklady pro vydání rozhodnutí a oznámil zahájení územního řízení známým účastníkům řízení uvedeným v § 85 odst. 1 stavebního zákona a dotčeným správním orgánům jednotlivě opatřením ze dne 17.4.2012 pod č.j. OVY/7869/2012/Ni, účastníkům územního řízení uvedeným v § 85 odst. 2 stavebního zákona veřejnou vyhláškou a nařídil veřejné ústní jednání na den 24.5.2012, o jehož výsledku byl sepsán protokol, jenž je součástí archivního spisu.

Oznámení o zahájení územního řízení spolu se situací navrhované stavby bylo zveřejněno na úřední desce ÚMČ Praha 12 v době od 20.4. do 7.5.2012, na úřední desce MČ Praha – Libuš v době od 20.4. do 7.5.2012, na úřední desce MČ Praha – Kunratice v době od 19.4. do 5.5.2012.

Žadatel v souladu s ustanovením § 87 odst. 2 stavebního zákona zajistil na pozemku stavby bezodkladné vyvěšení informace o svém záměru a o tom, že podal žádost o vydání změny územního rozhodnutí, a to do doby konání veřejného ústního jednání.

Účastníci řízení, dotčené orgány a veřejnost byli v oznámení o zahájení řízení uvědoměni, že své námítky, závazná stanoviska a připomínky mohou uplatnit nejpozději při ústním jednání, jinak k nim nebude přihlédnuto.

Ve stanovené lhůtě nesdělily dotčené orgány státní správy k návrhu žádné další stanovisko.

Soulad stavby veřejnými zájmy:

Změnou územního rozhodnutí nebude změněn způsob využití daného území a je v souladu se závaznou částí schváleného územního plánu sídelního útvaru hl. m. Prahy, vyhláškou č. 32/1999 Sb. hl. m. Prahy, o závazné části územního plánu sídelního útvaru hlavního města Prahy.

Podle platného územního plánu sídelního útvaru hl. m. Prahy, schváleného usnesením Zastupitelstva hl. m. Prahy č. 10/05 ze dne 9.9.1999 a podle vyhlášky č. 32/1999 Sb. hl. m. Prahy, o závazné části územního plánu hl. m. Prahy, ve znění pozdějších předpisů a vydaných opatření obecné povahy, jsou dotčené pozemky součástí území s označením VN – nerušící výroby a služeb. Umístění stavby je v souladu s platným územním plánem.

Změnou územního rozhodnutí se mění umístění stavby v rámci areálu spol. SAPARIA II v souvislosti s výstavbou vodovodu v areálu. Změna umístění stavby splňuje požadavky stanovené vyhl. č. 26/1999 Sb. hl. m. Prahy o obecně technických požadavcích na výstavbu v hl. m. Praze, ve znění pozdějších předpisů, a to čl. 4 odst. 1 a 10, neboť rozvod plynu je uložen v zemi tak, aby nebyl překážkou danému funkčnímu využití pozemků.

Projektovou dokumentaci zpracoval :

- spol. Qteam, Modřanská 23b, Praha 4, Ing. Jaroslav Šereda, autorizovaný inženýr pro technologická zařízení staveb, ČKAIT 000664 v lednu 2012.

K řízení byly předloženy tyto doklady a podklady:

- stanovisko orgánu ochrany přírody - MHMP – odboru ochrany prostředí, Jungmannova 35, Praha 1 č.j. : S-MHMP-0181531/2012/1/OOP/VI ze dne 4.4.2012,
- stanovisko orgánu ochrany zemědělského půdního fondu - MHMP – odboru ochrany prostředí, Jungmannova 35, Praha 1 č.j. : S-MHMP-0181531/2012/1/OOP/VI ze dne 4.4.2012,
- stanovisko orgánu státní správy lesů - MHMP – odboru ochrany prostředí, Jungmannova 35, Praha 1 č.j. : S-MHMP-0181531/2012/1/OOP/VI ze dne 4.4.2012,
- stanovisko orgánu ochrany ovzduší - MHMP – odboru ochrany prostředí, Jungmannova 35, Praha 1 č.j. : S-MHMP-0181531/2012/1/OOP/VI ze dne 4.4.2012,
- stanovisko orgánu ochrany přírody a krajiny - MHMP – odboru ochrany prostředí, Jungmannova 35. Praha 1 č.j. : S-MHMP-0181531/2012/1/OOP/VI ze dne 4.4.2012, ÚMČ

Praha 4 – odbor životního prostředí a dopravy č.j.: P4/018817/12/OŽPAD/ALEX/st. ze dne 14.3.2012,

- stanovisko orgánu ochrany životního prostředí - MHMP – odboru ochrany prostředí, Jungmannova 35, Praha 1 č.j. : S-MHMP-0181531/2012/1/OOP/VI ze dne 4.4.2012,
- stanovisko orgánu odpadového hospodářství - ÚMČ Praha 12 – OŽD, odd. životního prostředí č.j.: P12 6644/2012-OŽD/HI ze dne 10.4.2012, ÚMČ Praha 4 – odbor životního prostředí a dopravy č.j.: P4/018817/12/OŽPAD/ALEX/st. ze dne 14.3.2012,
- stanovisko vodoprávního úřadu - ÚMČ Praha 12 - OŽD, odd. životního prostředí č.j.: P12 6644/2012-OŽD/HI ze dne 10.4.2012,
- stanovisko ÚMČ Praha 12 - OŽD, odd. dopravy č.j.: P12 6644/2012-OŽD/HI ze dne 10.4.2012, ÚMČ Praha 4 – odbor životního prostředí a dopravy č.j.: P4/018817/12/OŽPAD/ALEX/st. ze dne 14.3.2012,
- stanovisko Hygienické stanice hl. m. Prahy č.j.: HSHMP 9335/2012/He/538 ze dne 19.3.2012,
- stanovisko Hasičského záchranného sboru hl. m. Prahy č.j.: HSAA-2648-349/ODP6-2012 ze dne 5.3.2012,
- stanovisko MČ Praha – Libuš - usnesení Rady MČ č. 67/2012 ze dne 27.3.2012,
- stanovisko MČ Praha – Kunratice - č.j.: 427/12 ze dne 7.3.2012.

Dále bylo doloženo vyjádření spol.:

- Pražská plynárenská, a.s. – č.j. 265/OH/ORDS/12 ze dne 8.3.2012.

Účastníci řízení:

Stavební úřad stanovil okruh účastníků územního řízení v souladu s § 85 stavebního zákona tak, že účastníkem tohoto řízení ve smyslu § 85 odst. 1 písm. a) stavebního zákona je žadatel.

Účastníkem územního řízení ve smyslu § 85 odst. 1 písm. b) stavebního zákona je obec, na jejímž území má být požadovaný záměr uskutečněn, a to hlavní město Praha zastoupené Útvarem rozvoje hl. m. Prahy.

Za účastníka územního řízení ve smyslu § 85 odst. 2 písm. a) stavebního zákona, kterým je vlastník pozemku nebo stavby, na kterých se má záměr uskutečnit, považuje odbor výstavby ÚMČ Praha 12 žadatele - spol. SAPARIA, a.s., kterou zastupuje spol. Qteam.

Za účastníky územního řízení ve smyslu § 85 odst. 2 písm. b) stavebního zákona, kterými jsou osoby, jejichž vlastnické nebo jiné věcné právo k sousedním pozemkům a stavbám na nich, může být rozhodnutím přímo dotčeno, nepovažuje odbor výstavby ÚMČ Praha 12 žádné osoby, neboť navrženým umístěním stavby nemohou být dotčeny sousední pozemky a stavby na nich.

Za účastníky územního řízení ve smyslu § 85 odst. 2 písm. c) stavebního zákona, kterými jsou osoby, o kterých tak stanoví zvláštní právní předpis, považuje odbor výstavby ÚMČ Praha 12 dle § 18 zákona č. 131/2000 Sb., o hlavním městě Praze tyto osoby:

Městská část Praha – Libuš, Libušská 35, Praha 4,
Městská část Praha – Kunratice, K Libuši 7, Praha 4.

Stavební úřad stanovil účastníky řízení v souladu s § 85 stavebního zákona a doručil v souladu s § 87 odst. 1 stavebního zákona žadateli a obci doporučeně a dalším účastníkům řízení veřejnou vyhláškou.

Námítky účastníků řízení:

- Ve stanovené lhůtě bylo doručeno stanovisko MČ Praha – Kunratice č.j. 924/12 ze dne 26.4.2012, kde je vyjádřen nesouhlas se změnou územního rozhodnutí do doby posouzení celého areálu spol. SAPARIA podle zákona č. 100/2001 Sb.

Posouzení areálu dle zákona 100/2001 Sb. bude mít vliv na změnu užívání jednotlivých objektů a na budoucí rozvoj areálu spol. Saparia. Se změnou stavby rozvodu středotlakého plynovodu není spojena

žádná změna využití stávajících objektů, napojením objektů na rozvod plynu se zkvalitní pracovní podmínky v objektech, stávající infrastruktura v objektech je zastaralá a vyžaduje obnovu, s níž je spojen nový systém vytápění objektů, pro který je stavba navrhována. Změna stavby byla vyvolána požadavkem koordinace se stavbou vodovodu v areálu. Z uvedených důvodů stavební úřad námitce nevyhovuje.

- Ve stanovené lhůtě bylo doručeno usnesení Rady městské části Praha - Libuš č.j. 67/2012 ze dne 27.3.2012, kde je vyjádřen nesouhlas se změnou územního rozhodnutí „...z důvodu, že Rada MČ Praha – Libuš požaduje nejprve předložit, projednat a odsouhlasit celkovou koncepci řešení a budoucího fungování areálu Saparia I a II.“

Stavební úřad námitce nevyhovuje, neboť: se změnou stavby rozvodu středotlakého plynovodu není spojena žádná změna využití stávajících objektů, napojením objektů na rozvod plynu se zkvalitní pracovní podmínky v objektech, stávající infrastruktura v objektech je zastaralá a vyžaduje obnovu, s níž je spojen nový systém vytápění objektů, pro který je stavba navrhována. Změna stavby byla vyvolána požadavkem koordinace se stavbou vodovodu v areálu. Řešení a odsouhlasení celkové koncepce areálu spol. Saparia je věc dlouhodobá a navržená stavba a její změna pouze umožní kvalitnější využívání stávajících objektů v blízké budoucnosti.

Závěr:

Odbor výstavby Úřadu MČ Praha 12 v řízení zajistil úplnost podkladů pro rozhodnutí a umožnil účastníkům řízení se s nimi seznámit a uplatnit vyjádření (námitky) k nim.

K ochraně veřejných zájmů stavební úřad přezkoumal a odůvodnil soulad navržené stavby s územně plánovací dokumentací, obecnými technickými požadavky na výstavbu, přezkoumal požadavky k ochraně zdraví a životního prostředí a k ochraně dalších veřejných zájmů, jak vyplynuly z projednání a stanovisek dotčených orgánů, a zajistil časovou a věcnou koordinaci stavby s ostatními stavbami v území. Na základě zjištění, že návrh je v souladu s výše uvedenými veřejnými zájmy, bylo rozhodnuto tak, jak je ve výroku uvedeno.

Upozornění:

Odvolání se podává s potřebným počtem stejnopisů tak, aby jeden stejnopis zůstal správnímu orgánu a aby každý účastník dostal jeden stejnopis. Nepodá-li účastník potřebný počet stejnopisů, vyhotoví je správní orgán na náklady účastníka.

Odvoláním lze napadnout výrokovou část rozhodnutí, jednotlivý výrok nebo jeho vedlejší ustanovení. Odvolání jen proti odůvodnění rozhodnutí je nepřijatelné.

Rozhodnutí má podle § 93 odst. 1 stavebního zákona platnost 2 roky. Podmínky rozhodnutí o umístění stavby platí po dobu trvání stavby či zařízení, nedošlo-li z povahy věci k jejich konzumaci.

Poučení účastníků:

Proti tomuto rozhodnutí má účastník řízení právo podat odvolání do 15 dnů od doručení písemného vyhotovení k odboru stavebnímu Magistrátu hlavního města Prahy podáním u odboru výstavby Úřadu městské části Praha 12.

Ing. Vladimír Cupal, v. r.
vedoucí odboru výstavby

Za správnost vyhotovení: Ing. Nitkulincová

Toto rozhodnutí nabylo právní moci dne:
razítko a podpis:

Poplatek:

Správní poplatek podle zákona č. 634/2004 Sb., o správních poplatcích položky 18 písm. a) ve výši 1000 Kč byl zaplacen.

Doručuje se:

Ia. Účastníkům územního řízení (do vlastních rukou na dodejku)

Qteam, s.r.o., IDDS: 8ys7i6j

Útvar rozvoje hl. m. Prahy, IDDS: c2zmahu

Ib. Účastníci řízení – informace veřejnou vyhláškou :

Městská část Praha - Kunratice, úřední deska, IDDS: cxnbudp + příloha

Městská část Praha – Libuš, úřední deska, IDDS: u8xaktr + příloha

MČ Praha 12, úřední deska + příloha

pro informaci účastníků řízení zveřejněním na úřední desce po dobu 15 dnů a podání zprávy o zveřejnění a vrácení situačních výkresů

II. Dotčeným správním úřadům (na dodejku):

OŽD ÚMČ Praha 12, odd. životního prostředí, Cílkova č.p. 796/7, 142 00 Praha 4

Odbor životního prostředí MHMP, IDDS: 48ia97h

ČR - Státní energetická inspekce, územní inspektorát Praha, IDDS: hq2aev4

Odbor územního plánu MHMP, IDDS: 48ia97h

Hygienická stanice hl. m. Prahy, pobočka Praha – JIH, IDDS: zpqi2i

Hasičský záchranný sbor hl. m. Prahy, IDDS: jm9aa6j

Odbor bezpečnosti a krizového řízení MHMP, IDDS: 48ia97h

Úřad MČ Praha 4, odbor životního prostředí a dopravy, IDDS: ergbrf7


III. Na vědomí:

Útvar rozvoje hl. m. Prahy, evidence ÚR - pí Faktorová, IDDS: c2zmahu

Odbor výstavby ÚMČ Praha 12, spis

Spisovna

Vyvěšeno dne:	6. 6. 2012
Sejmuto dne:	25. 6. 2012

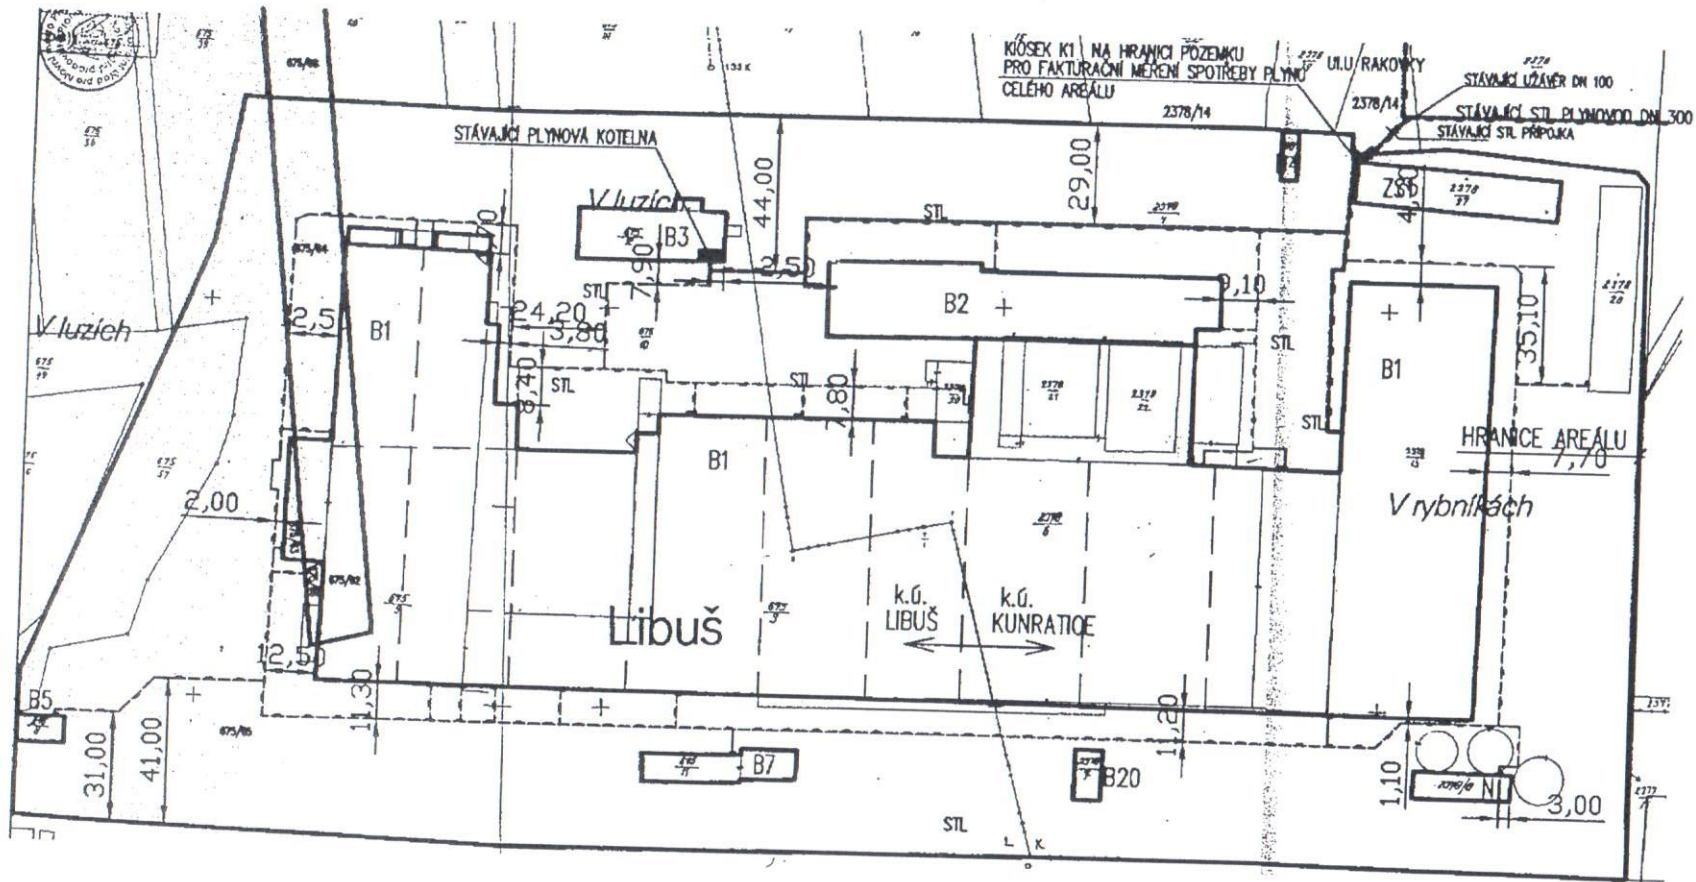

KIOSEK K1 NA HRANICI POZEMKU
PRO FAKTURACNÍ MĚŘENÍ SPOTŘEBY PLYNU
CELÉHO AREÁLU

STÁVAJÍCÍ STL PLYNOVOD DN 100
STÁVAJÍCÍ STL PLYNOVOD DN 300
STÁVAJÍCÍ STL PÁPOJKA

STÁVAJÍCÍ PLYNOVÁ KOTELNA

Libuš

k.ú. LIBUŠ
k.ú. KUNRATICE

HRANICE AREÁLU

V rybníčkách

LEGENDA

- STÁVAJÍCÍ PLYNOVÉ POTRUBÍ - BEZE ZMĚN
- - - 2.ETAPA PLYNOVÉ POTRUBÍ STL-NOVÉ
- ORIENTAČNÍ UMÍSTĚNÍ KIOSKŮ



Změna č.1

Qteam	Sapient s.a. Libušská 319 Praha 4		 Ing. Jaroslav Šerefa s.p. inženýr pro technologická zařízení IČO: 252 22 117 DIČ: CZ25222117
	STL PLYNOVÝ ROZVOD V AREÁLU SAPARIA II (příslušnost Kounov)		
KATASTRÁLNÍ STRUČE - NOVÝ STAV			1:2000 C-0