4ab etapa - ul. Chýnovská, Novodvorská

4ab etapa - ul. Libušská, Mirotická

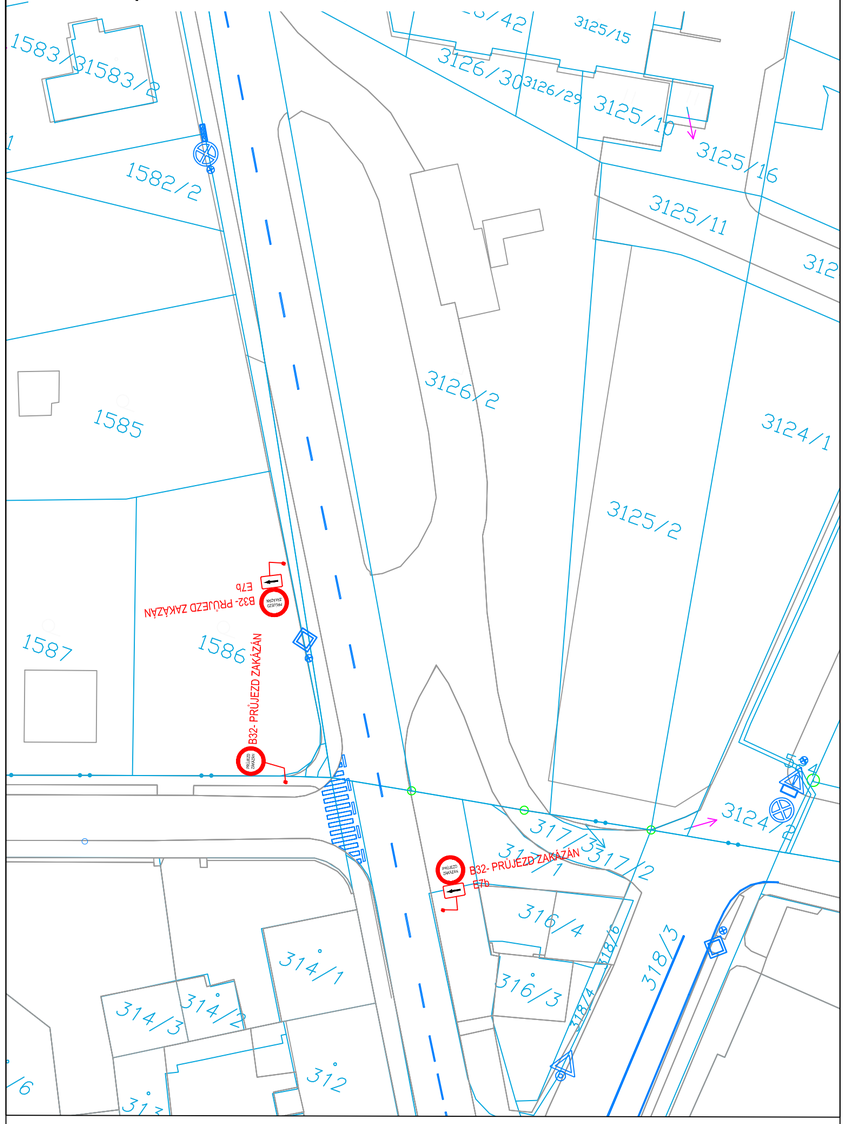

Legenda:

- Provizorní značení
- Stávající značení
- DZ zakryté

Změna:	Název změny:	Datum:	Provedl:	Podpis:

Investor:	Objednatel:	Inženýrská činnost:
Dopravní podnik hl.m. Prahy a.s. **Sokolovská 42/217, 190 00 Praha 9**	**OHLA ŽS, a.s.** **Tuřanka 1554/115b, Slatina, 627 00 Brno**	**METROPROJEKT Praha a.s.** **Argentinská 1621/36, 170 00 Praha 7**

METROPROJEKT Praha a.s.
Argentinská 1621/36
170 00 Praha 7
generální ředitel: Ing. David Krása
tel.: +420 296 154 105
www.metroprojekt.cz
info@metroprojekt.cz

METROPROJEKT

Souprava číslo:

HIP: **Ing. Zbyněk Froněk** Podpis:
tel.: **296 154 244**
Stupeň: **RDS**

Název a účel díla:
Výstavba TT
sídliště Modřany - Libuš

Zpracovatelský útvar: **S60 - dopravních staveb**
tel.: **296 154 247**
Vedoucí útvaru: **Ing. Petr Zobal** Podpis:

Název části díla:
Zásady organizace výstavby a DIO
E

Odpovědný projektant: **Ing. Jan Růžička** Podpis:
Vypracoval: **Hana Ranochová** Podpis:
Skart. znak: **V20/2043** Datum: **02/2022**
Počet formátů: **6 x A4** Měřítko: **1:500**

Název přílohy:
4ab. Etapa - IP22
ul.Novodvorská, Chýnovská, Mirotická, Libušská
Revize 0 **Vydáno 22-09-01**

Revize: **00**
Číslo příl.: **405**

IČD:	08203	01	00	E	00	00	00	00	00