


**MAGISTRÁT
HLAVNÍHO MĚSTA PRAHY
ODBOR POZEMNÍCH KOMUNIKACÍ A DRAH**

Příloha číslo: 1 ke spisu 1570216/2022

MHMP-2049501/2022 /PKD-04/ Nj

Datum: - 4 - 11 - 2022 Podpis: *[Signature]*

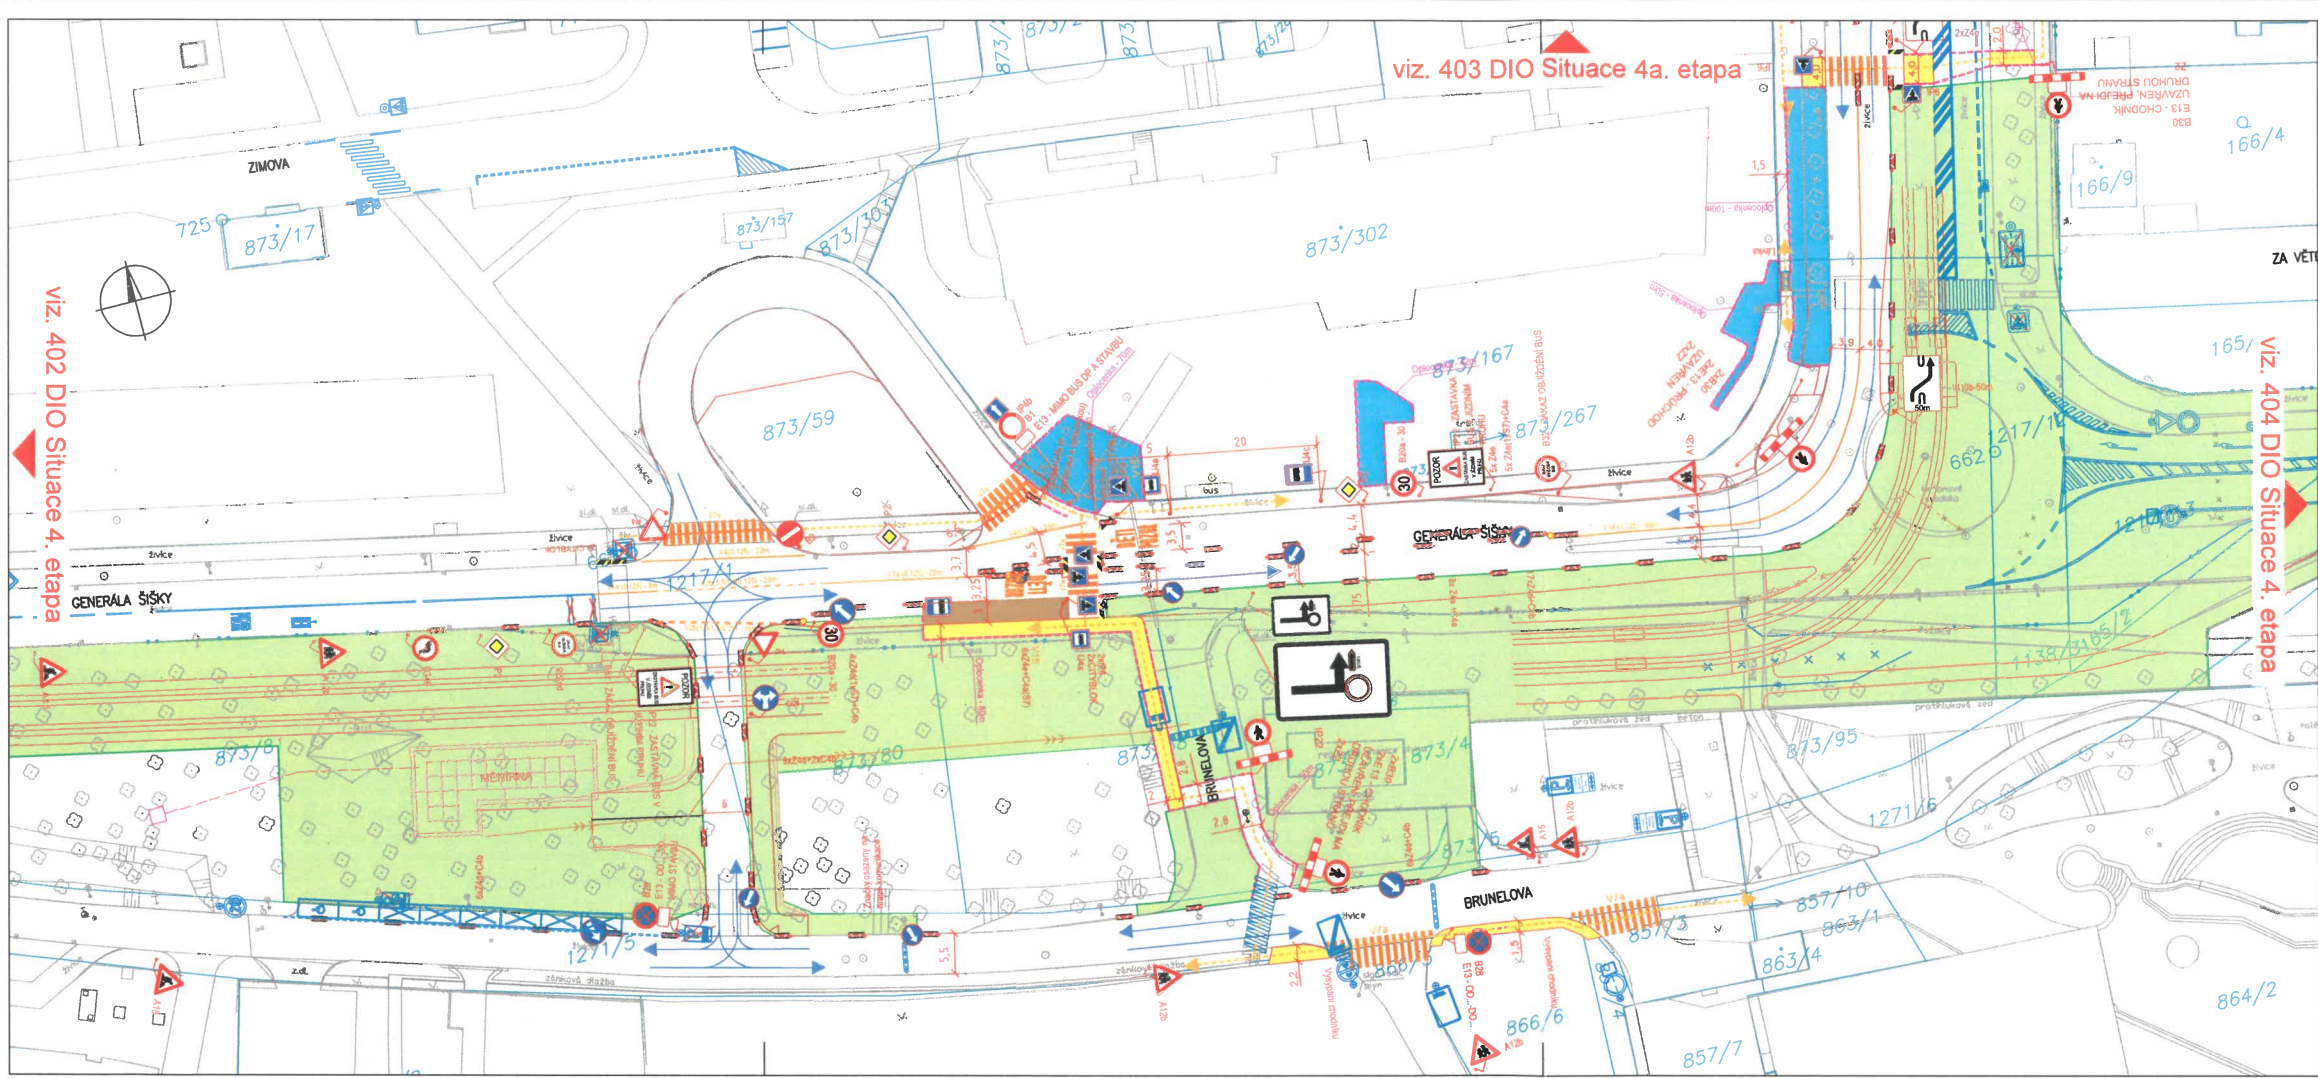

Legenda:

- Provizorní značení
- Stávající značení
- DZ zakryté
- Oplocenka
- Dlouhodobý zábor
- Krátkodobý zábor
- Provizorní komunikace
- Provizorní chodníky

Změna:	Název změny:	Datum:	Provedl:	Podpis:
Investor:	Objednatel:	Inženýrská činnost:		
Dopravní podnik hl.m. Prahy a.s. Sokolovská 42/217, 190 00 Praha 9	OHLA ŽS, a.s. Tuřanka 1854/115b, Slatina, 627 00 Brno	METROPROJEKT Praha a.s. Argentinská 1621/26, 170 00 Praha 7		

METROPROJEKT Praha a.s.
Argentinská 1621/36
170 00 Praha 7
generální ředitel: Ing. David Krása
tel.: +420 296 154 105
www.metroprojekt.cz
info@metroprojekt.cz

Souprava číslo:

HP: **Ing. Zbyněk Froněk** Podpis: *[Signature]* **Výstavba TT**
tel.: 296 154 244 **sídlíště Modřany - Libuš**
Stupeň: RDS

Zpracovatelství útv.: **S60 - dopravních staveb** Název části díla: **Zásady organizace výstavby a DIO**
tel.: 296 154 247
Vedoucí útv.: **Ing. Petr Zobal** Podpis: *[Signature]*

Odpovědný projektant: **Ing. Jan Růžička** Podpis: *[Signature] **4b. Etapa - točna Sídlíště Libuš,**
Vyrabovatel: **Hana Ranočová** Podpis: *[Signature] **ul. Brunelova**
Start: **V20/2043** Datum: **02/2022** **Vydáno 22-09-08**
Formát: **4 x A4** Měřítko: **1:500** IČD: **08203 01 00 E 00 00 00 00 00** Revize: **00**
Číslo příl.: **406****