


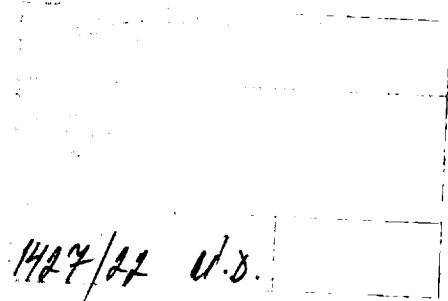

MĚSTSKÁ ČÁST PRAHA 12
ÚŘAD MĚSTSKÉ ČÁSTI
ODBOR DOPRAVY



Vaše značka: -
Č.j.: P12 20228/2022 ODO/Ba
Sp. Zn.: P12 9515/2022 ODO
Vyřizuje: Eva Baštová
Tel.: 244 028 513
E-mail: bastova.eva@praha12.cz
Praha dne: 9.5.2022



Opatření obecné povahy

Úřad městské části Praha 12, odbor dopravy, jako příslušný orgán státní správy dle ust. § 124 odst. 6 zákona č. 361/2000 Sb., o provozu na pozemních komunikacích a o změně některých zákonů, ve znění pozdějších předpisů, vyhlášky č. 55/2000 Sb. hl. m. Prahy, ve znění p.p., kterou se vydává Statut hl. m. Prahy a podle ust. § 171 - § 174 zákona č. 500/2004 Sb., správní řád, ve znění pozdějších předpisů, na základě řízení o návrhu opatření obecné povahy zahájené dne 21.3.2022, a po předložení písemného vyjádření příslušného orgánu Policie ČR, Krajského ředitelství policie hl. m. Prahy, odboru služby dopravní policie, Kongresová 2, 140 21 Praha 4, č.j.: KRPA-84247-1/ČJ-2022-0000DŽ ze dne 15.3.2022

vydává

podle ust. § 77 odst. 1 písm. c) a odst. 5 zákona 361/2000 Sb., o provozu na pozemních komunikacích a o změnách některých zákonů, ve znění pozdějších předpisů a vyhlášky č. 294/2015 Sb., kterou se provádějí pravidla provozu na pozemních komunikacích,

opatření obecné povahy –

stanovení místní úpravy provozu na pozemních komunikacích Zahrádecká, Výletní, Mezi domy a Na domovině v Praze 4 – Libuši a Písnici, spočívající ve vyznačení vodorovného dopravního značení č. V12c, dle přiložené dokumentace, která je nedílnou součástí tohoto stanovení, za níže uvedených podmínek pro jeho realizaci:

- a) Nástřik dopravního značení zajistí neprodleně vlastníci/správci dotčených komunikací, tj. Městská část Praha-Libuš a Technická správa komunikací hl. m. Prahy, a.s. a bude provedeno odbornou firmou v souladu s vyjádřením Policie ČR, Krajského ředitelství policie hl. m. Prahy, odboru služby dopravní policie, Kongresová 2, 140 21 Praha 4, pod č.j.: KRPA-84247-1/ČJ-2022-0000DŽ ze dne 15.3.2022, vyhláškou č. 294/2015 Sb., kterou se provádějí pravidla provozu na pozemních komunikacích, ČSN EN 12899-1, ČSN EN 1436+A1 a příslušných TP.
- b) Odbor dopravy Úřadu MČ Praha 12 si vyhrazuje právo toto stanovení místní úpravy provozu na pozemní komunikaci změnit, upravit, doplnit, popřípadě zrušit, bude-li to vyžadovat veřejný zájem nebo v případě, že dopravní značení bude umístěno v rozporu se stanovenými podmínkami.
- c) Realizace úpravy provozu na komunikaci bude provedena po nabytí účinnosti opatření obecné povahy ve smyslu ust. § 173 odst. 1 zákona č. 500/2004 Sb., správní řád, ve znění pozdějších předpisů.

Stanovení dopravního značení nenahrazuje povolení, stanovisko, posouzení, případně jiné opatření dotčeného správního úřadu, vyžadované zvláštními předpisy.

Odůvodnění:

Opatření obecné povahy pro stanovení místní úpravy provozu na pozemních komunikacích Zahrádecká, Výletní, Mezi domy a Na domovně v Praze 4 – Libuši a Písnici, vydává odbor dopravy Úřadu MČ Praha 12 na základě řízení o návrhu opatření obecné povahy zahájené dne 21.3.2022, spočívající ve vyznačení vodorovného dopravního značení č. V12c, dle přiložené dokumentace, za účelem zdůraznění zákazu zastavení a stání plynoucího z ustanovení § 27 zákona č. 361/2000 Sb., o provozu na pozemních komunikacích, v platném znění.

Oznámení o návrhu opatření obecné povahy pro stanovení místní úpravy provozu na pozemních komunikacích bylo vyvěšeno na úřední desce Úřadu MČ Praha 12 ve dnech 23.3.2022 – 8.4.2022 a na úřední desce Úřadu MČ Praha-Libuš ve dnech 23.3.2022 – 8.4.2022.

Na základě vyvěšení návrhu na opatření obecné povahy nebyly od zveřejnění podány námitky ani připomínky.

Poučení o opravném prostředku:

Ve smyslu ust. § 173 odst. 1 zákona č. 500/2004 Sb., správní řád, opatření obecné povahy nabývá účinnosti patnáctým dnem po dni vyvěšení veřejné vyhlášky. Ve smyslu ust. § 173 odst. 2 zákona č. 500/2004 Sb., správní řád, proti opatření obecné povahy nelze podat řádný opravný prostředek. Ve smyslu stanovení § 101 a násl. soudního řádu správního je možný přezkum u soudu.

Ing. Jan Řezáč
vedoucí odboru

Příloha: dokumentace dopravního značení – 3x situace

Rozdělovník:

Úřední deska Úřadu MČ Praha 12 po dobu 15ti dnů

Úřední deska Úřadu MČ Praha-Libuš po dobu 15ti dnů



Městská část Praha-Libuš, OŽPD, Libušská 35, 142 00 Praha 4, IDDS: u8xaktr

Technická správa komunikací hl. m. Prahy, a.s., Veletržní 1623/24, Praha 7, IDDS: mivq4t3

Na vědomí:

Policie ČR, Krajské ředitelství policie hl. m. Prahy – OSDP, Kongresová 2, 140 21 Praha 4, IDDS: rkiai5y
evidence odboru - 010

Vyvěšeno dne:	10.5.2022
Sejmuto dne:	16.5.2022

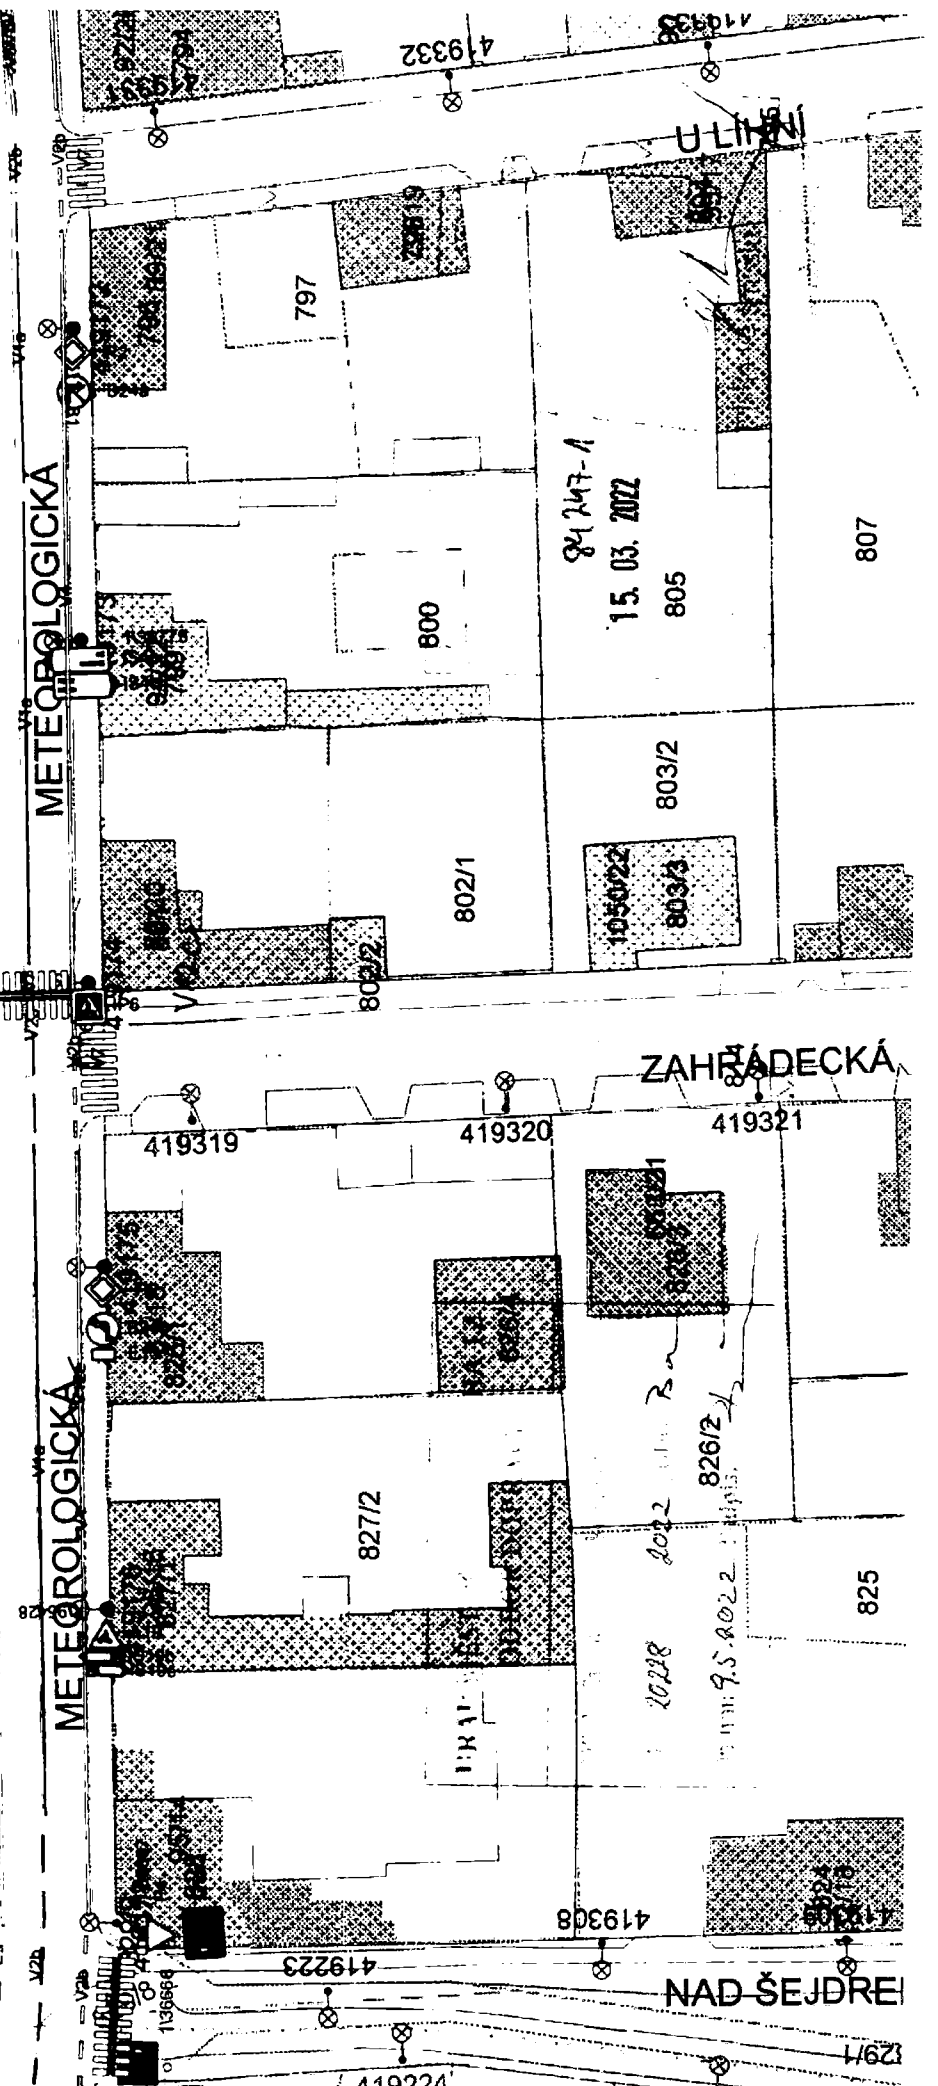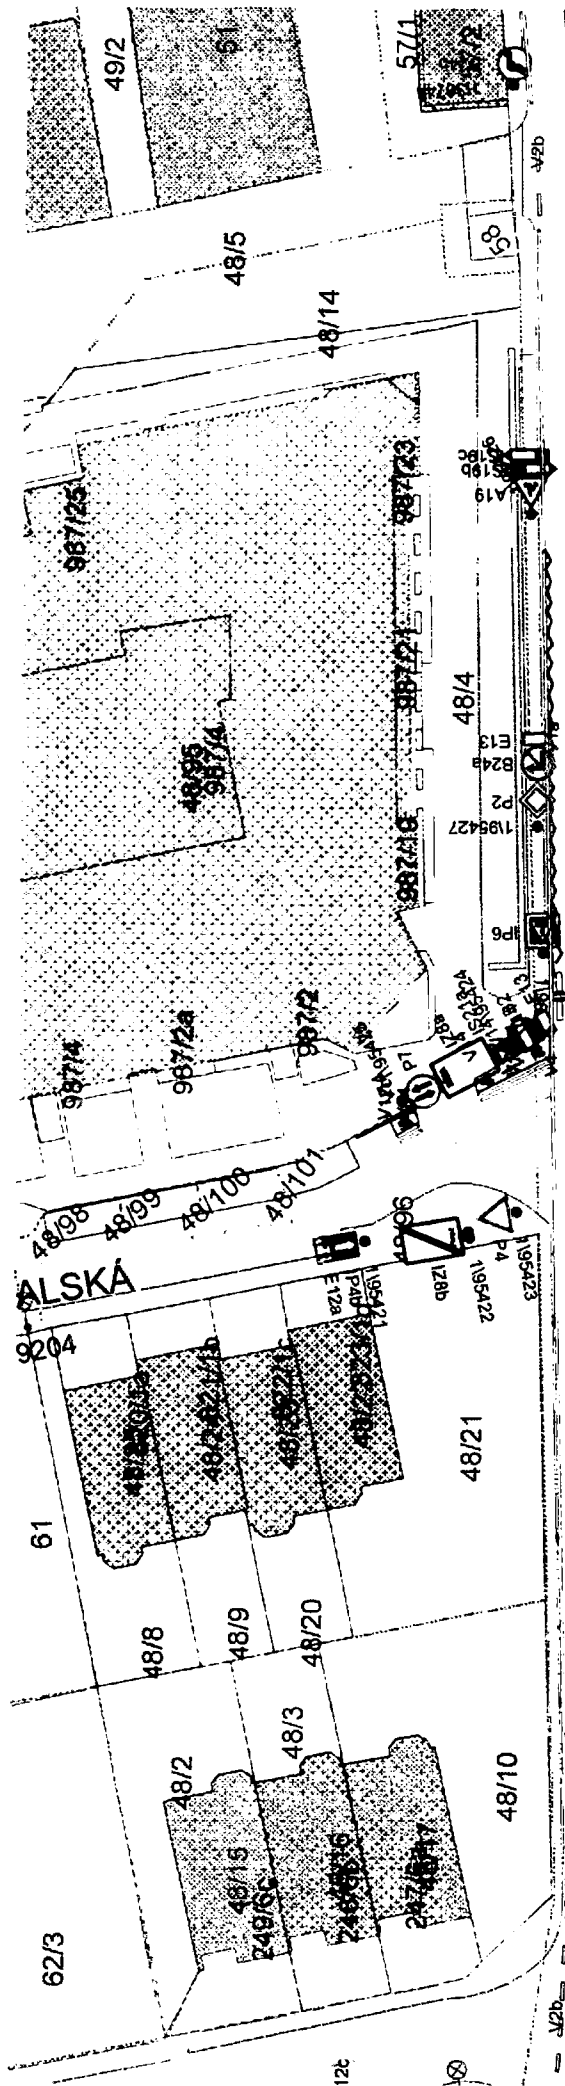

84 247-1
15. 03. 2022

ZAHŘÁDECKÁ

NAD ŠEJDLI


METEOROLOGICKÁ

METEOROLOGICKÁ

ALSKÁ

126

129/1

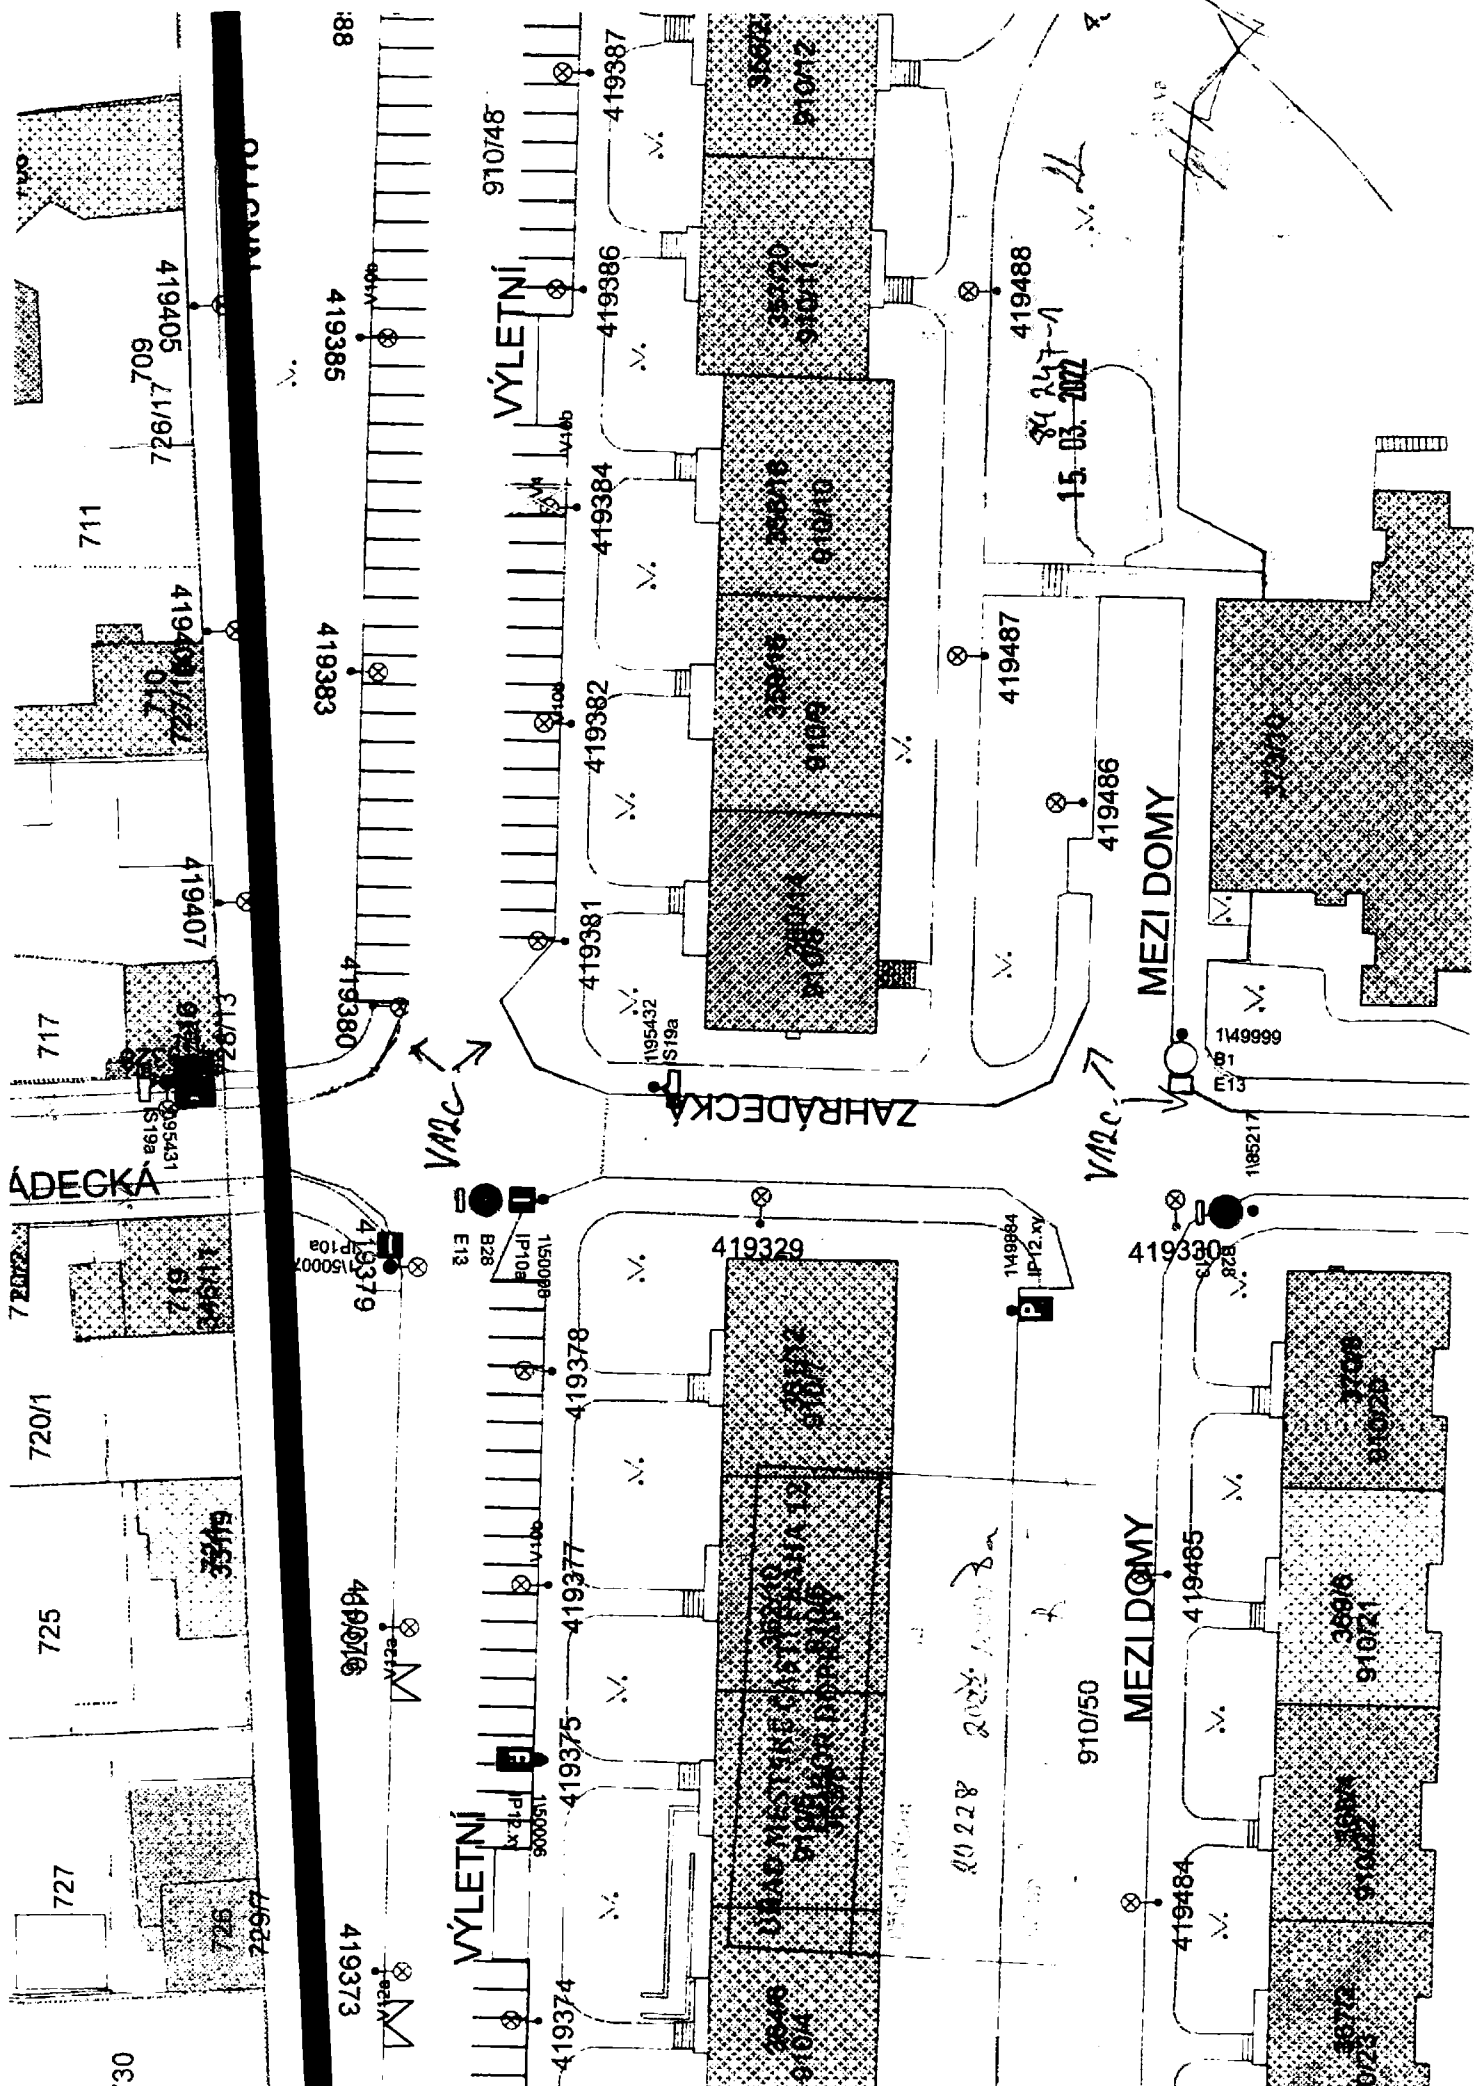

711

717

ADECKA

720/1

725

727

729

419385

419383

419380

419379

419376

419373

VYLETNI

419384

419382

419381

419387

419378

419377

419375

419374

419386

419388

419389

ZAHRADECKA

419329

419378

419377

419375

419374

419386

419388

419488

419487

419486

419484

419485



419484


MEZI DOMY

MEZI DOMY

15. 03. 2022

2022 1. 1. 2022

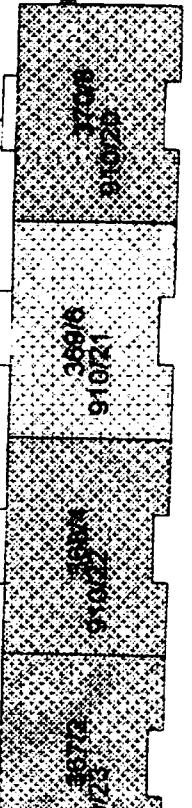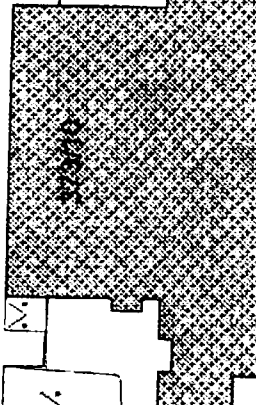

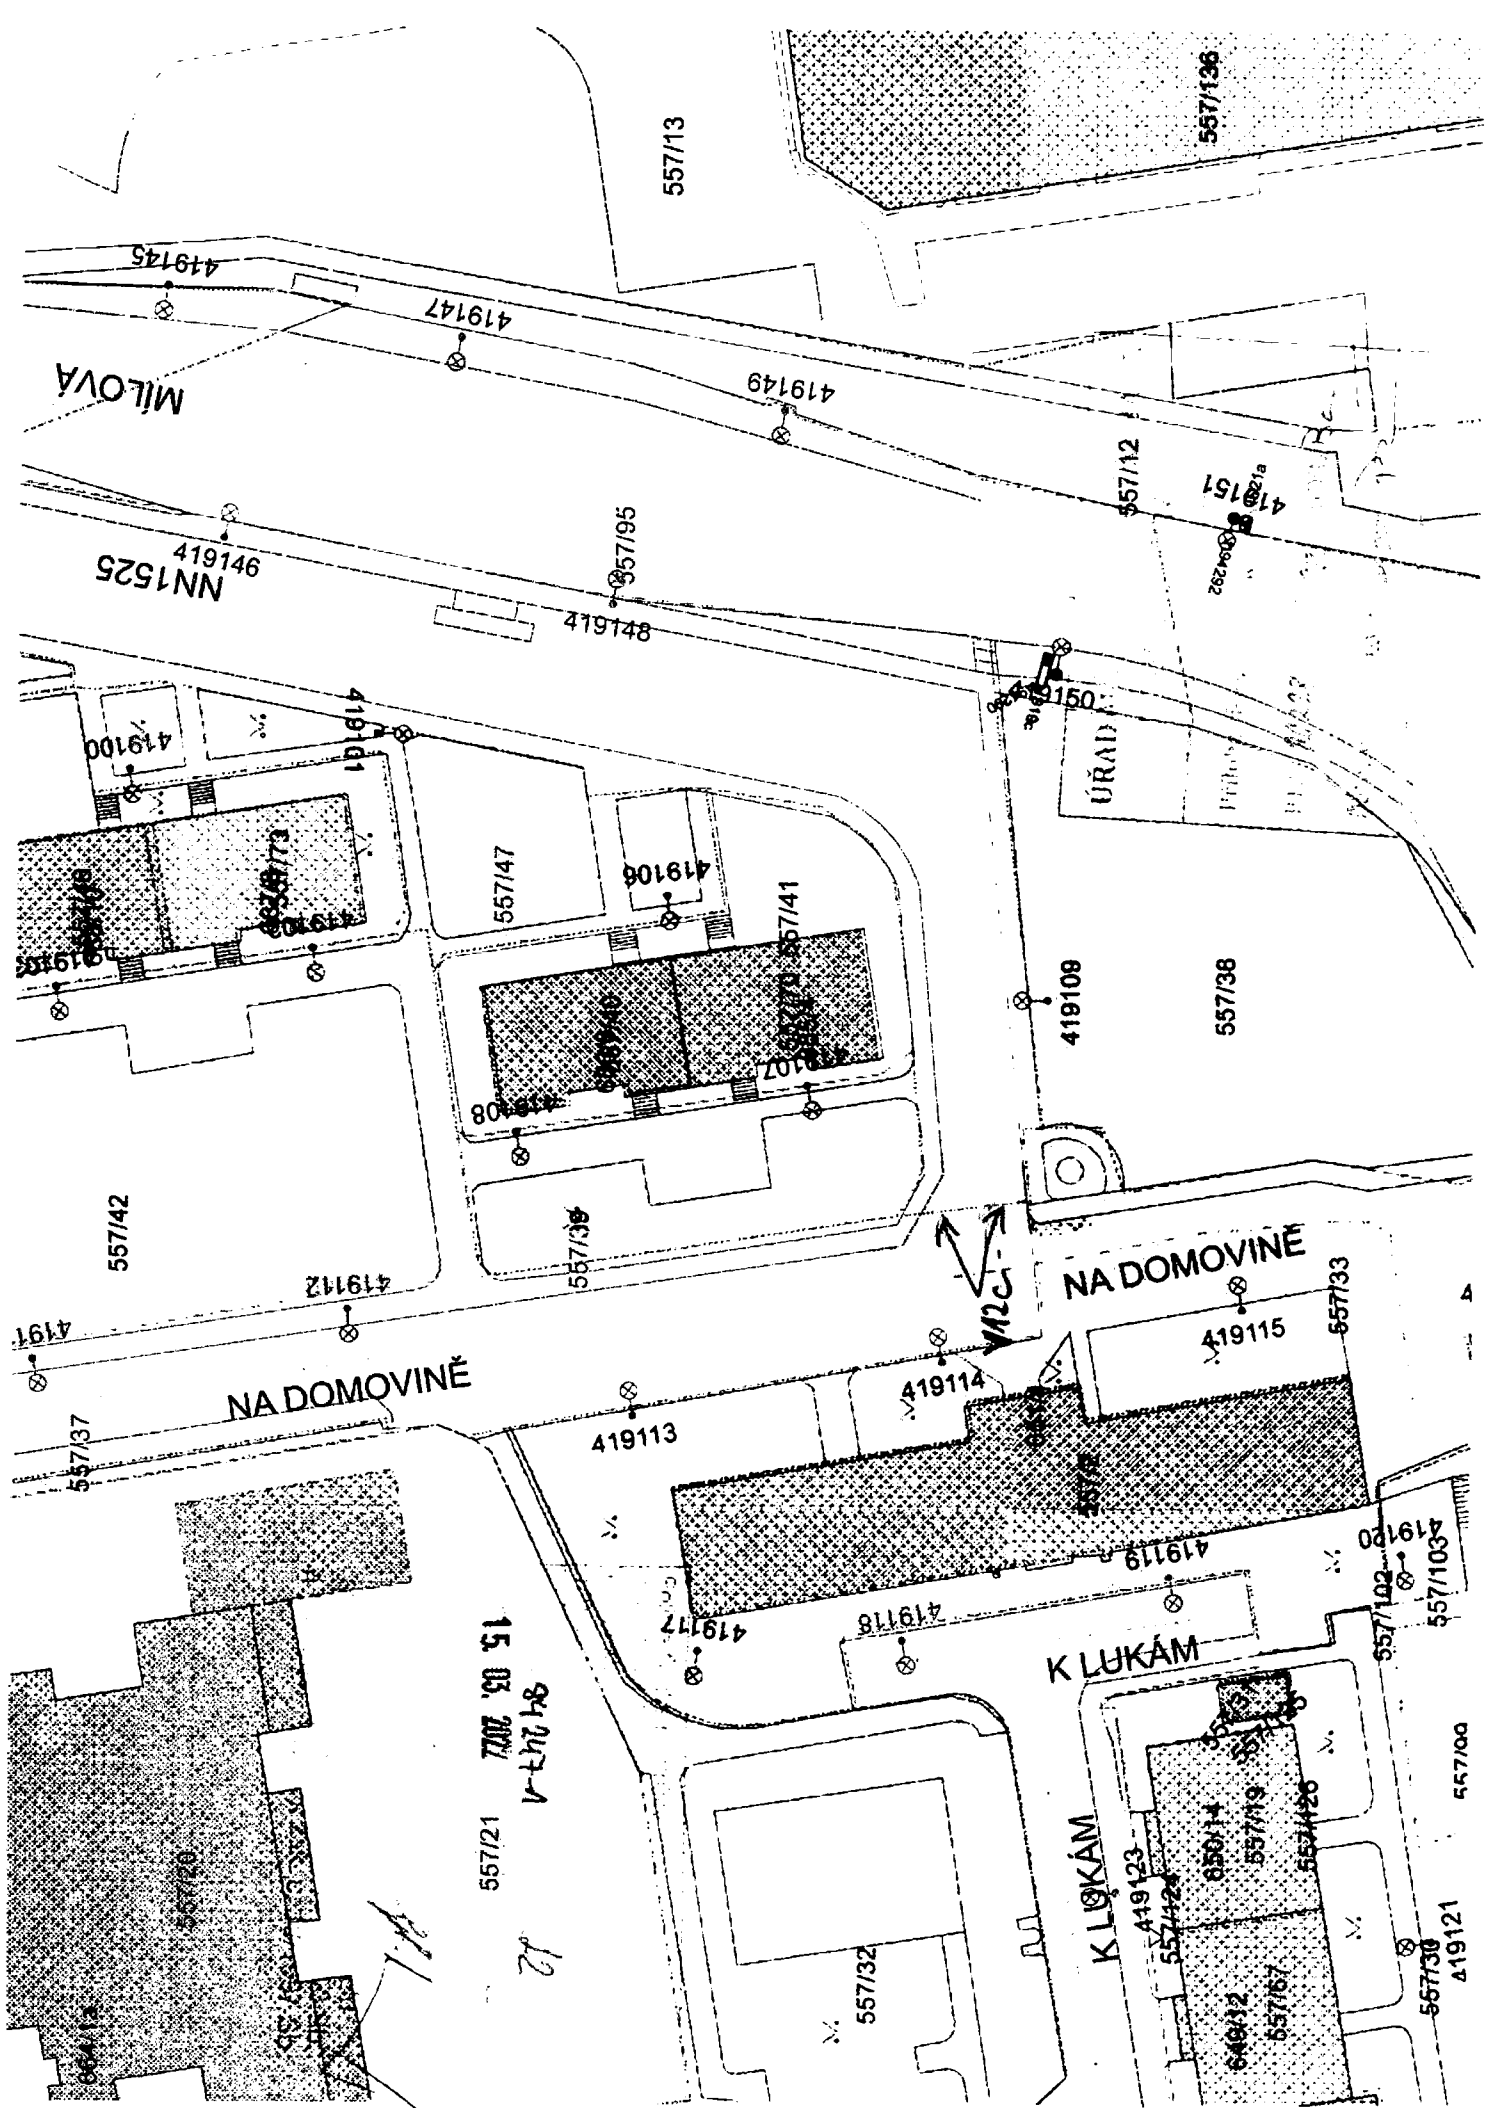

84 247-1
15.03.2002
557/21

12

557/00

557/30
419121