

KÚK Praha 12 - blok L



ÚŘAD MĚSTSKÉ ČASTI PRAHA 12
ODBOR DOBYVÁNÍ

Príloha číslo: 1 ke spis


P12 - AP52 / 2014/0007

Datum: 12. 2. 2014 podpis

POLICIE ČESKÉ REPUBLIKY
KRAJSKÉ ŘÍZKOVNÍ ÚSTŘEDNÍ
HLAVNÍHO MĚSTSKÉHO ÚŘADU
ODBOR SLUŽBY PODPORY
ODOBOR PRAHA 12
140 00 PRAHA 12, SVARSKOVA 2

Ing. Jiří Dušek
Ing. Helena Neumamová

KUK Praha 12 - blok 1 X

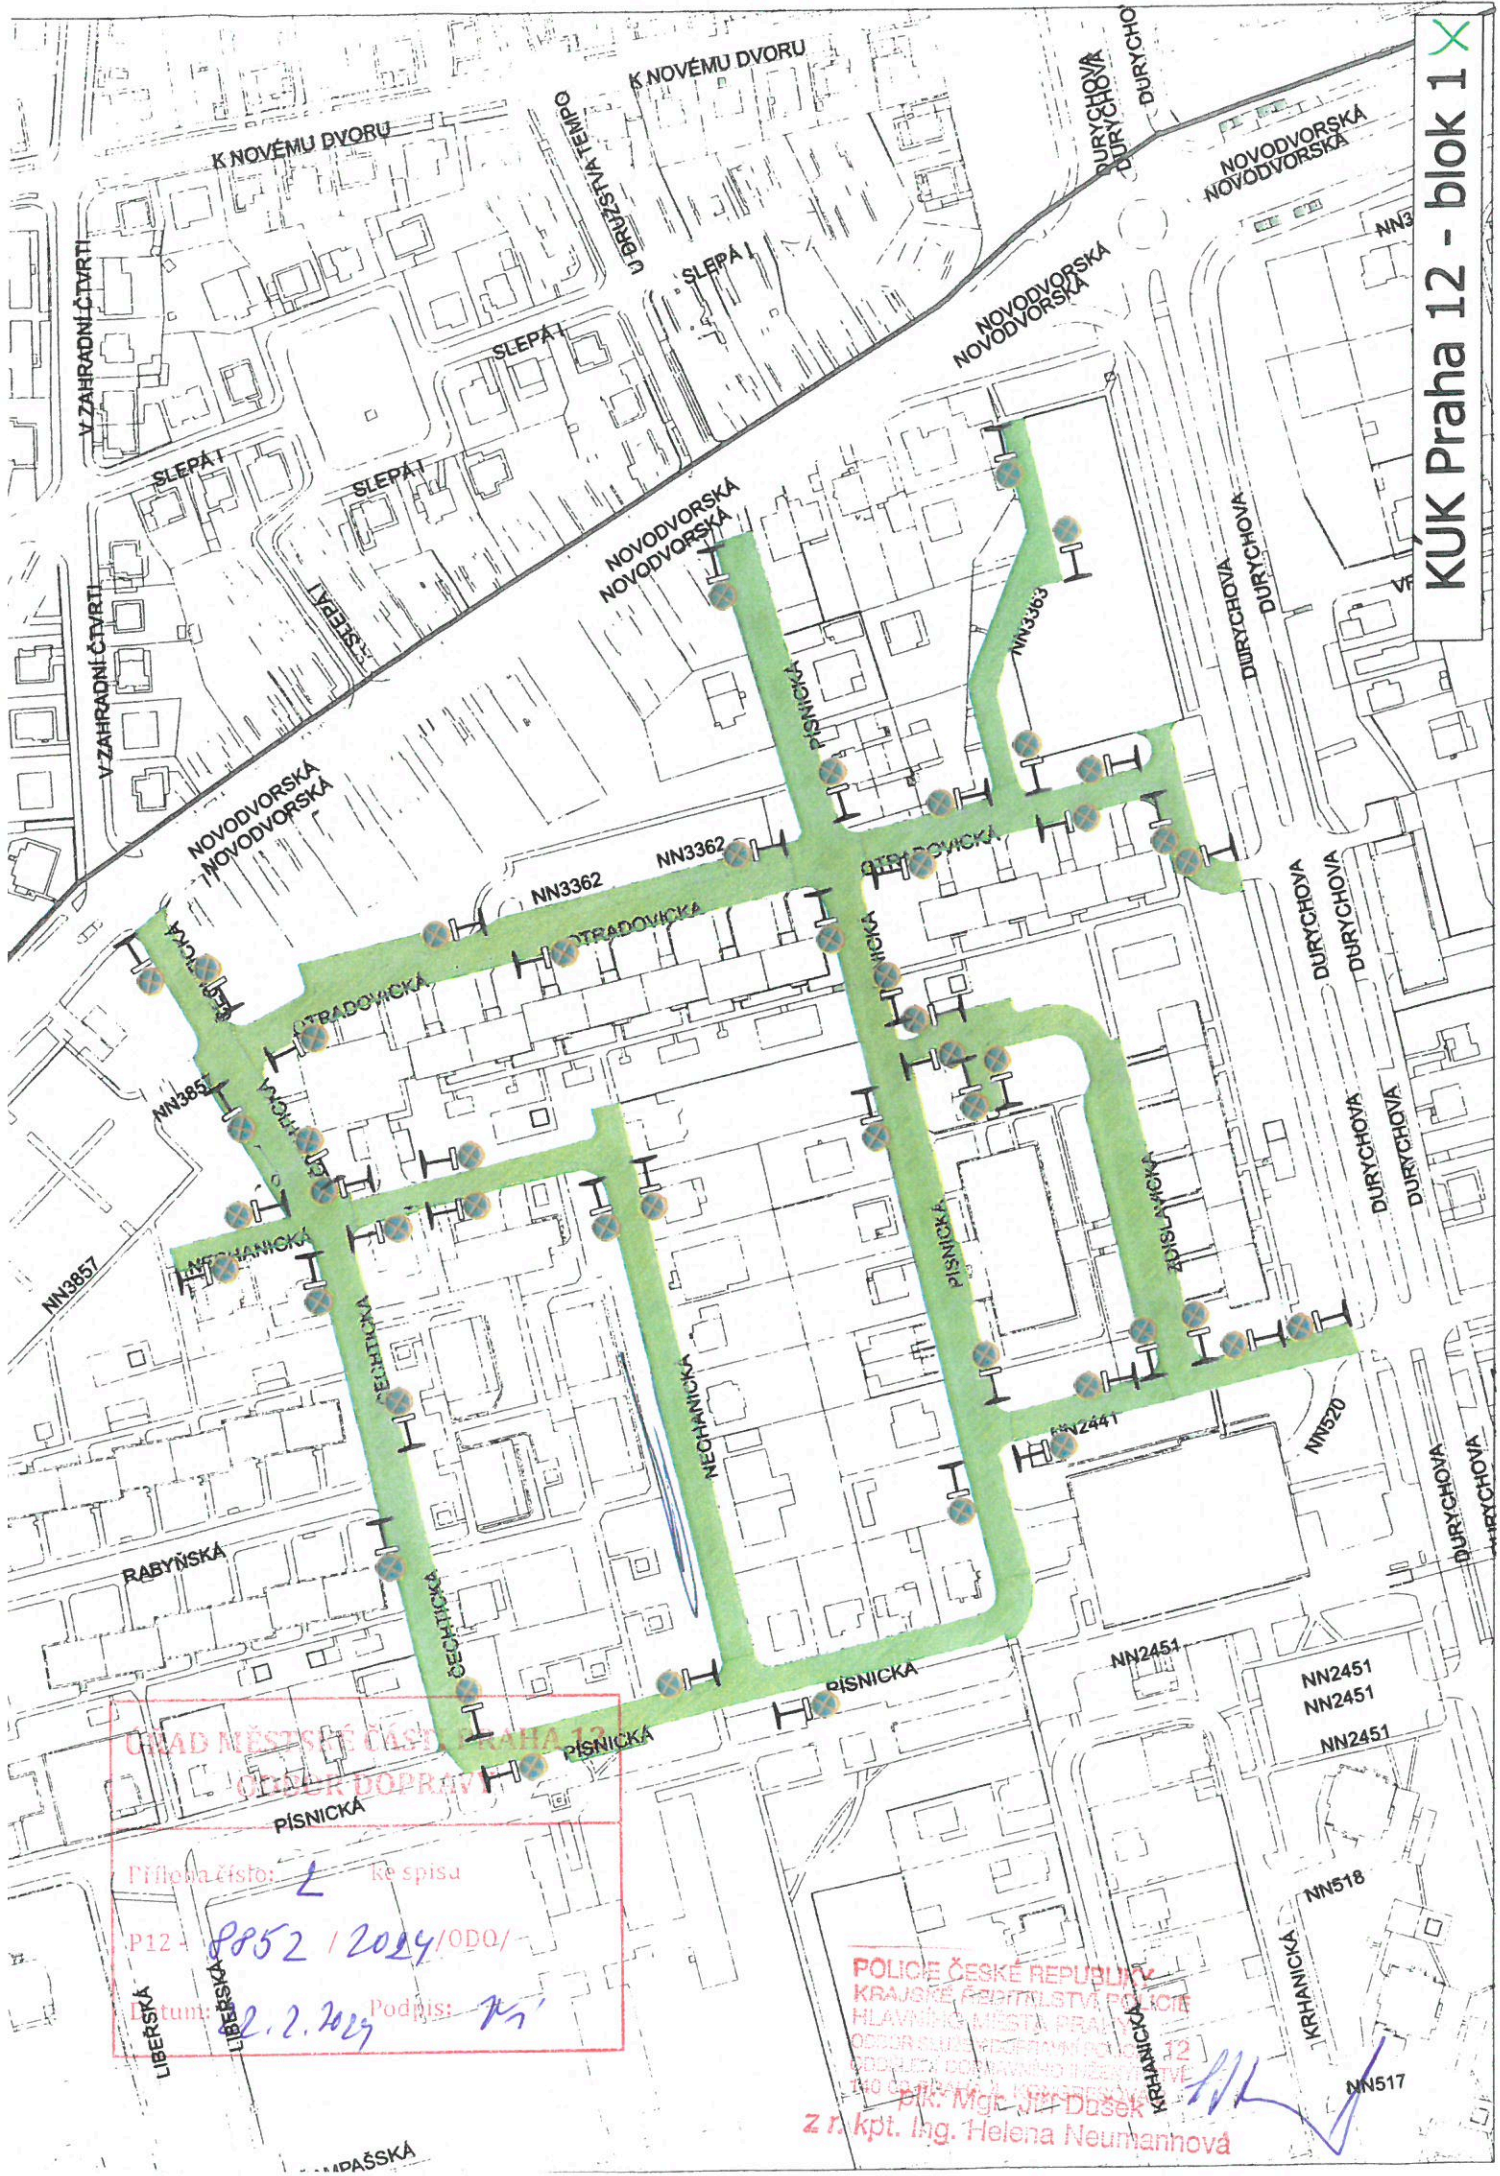


MĚSTSKÝ ÚŘAD PRAHA 12
OBLAST DOPRAVY

Příloha čísto: 2 ke spisu
P12-8852 / 2024/ODO/
Datum: 2.2.2024 Podpis: [Signature]

POLICE ČESKÉ REPUBLIKY
KRAJSKÉ ŘEDITELSTVÍ POLICIE
HLAVNÍ MĚSTO PRAHA
ODDĚLENÍ SPRÁVY MĚSTSKÉHO ÚŘADU PRAHA 12
ODDĚLENÍ DOPRAVNÍHO INŽENÝRSTVÍ
MNO ŠPILK: Mgr. Jiří Dobeš
z r. kpt. Ing. Helena Neumanhová

KUK Praha 12 - blok 2x

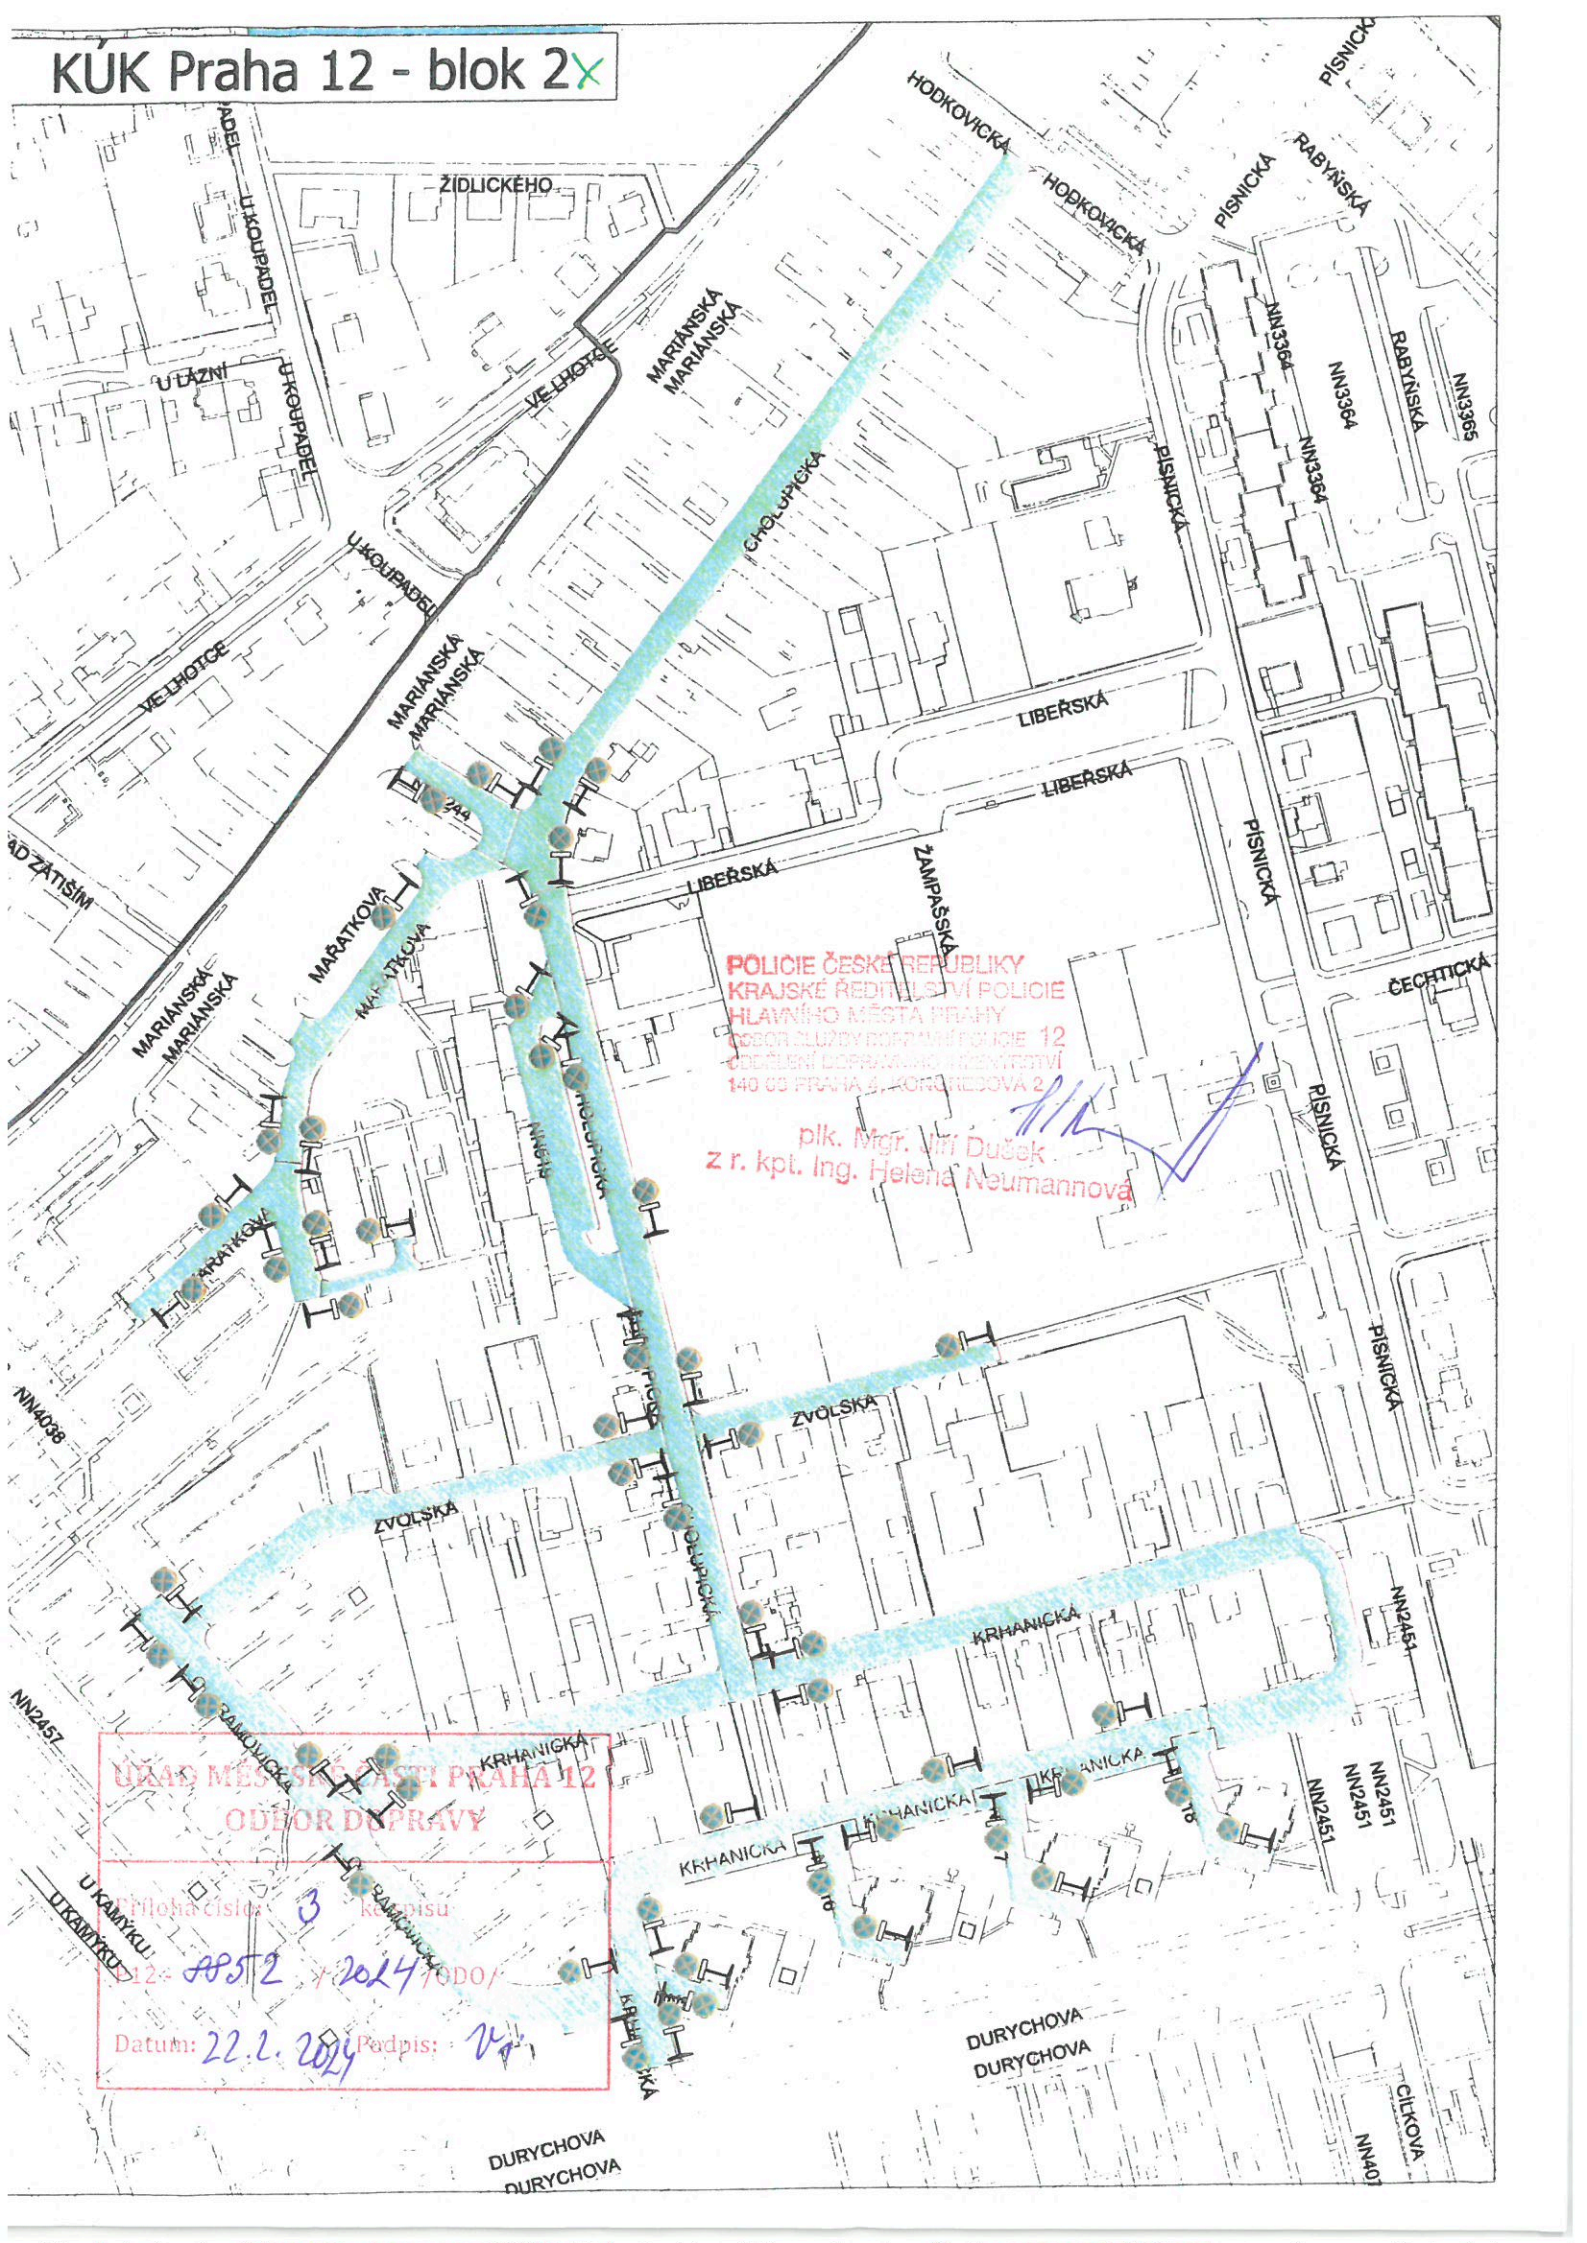

POLICIE ČESKÉ REPUBLIKY
KRAJSKÉ ŘEDITELSTVÍ POLICIE
HLAVNÍHO MĚSTA PRAHY
ODDĚLENÍ DOPRAVNÍHO PRŮMYSLU
140 03 PRAHA 2, KOHOUTOVÁ 2


plk. Mgr. Jiří Dušek
z r. kpt. Ing. Helena Neumannová

ÚŘAD MĚSTSKÉ ČÁSTI PRAHA 12
ODDĚLENÍ DOPRAVY

Priloha čísla: 3
12-8952 / 2024 / 1000/

Datum: 22.2.2024 Podpis: [Signature]

KÚK Praha 12 - blok 3X

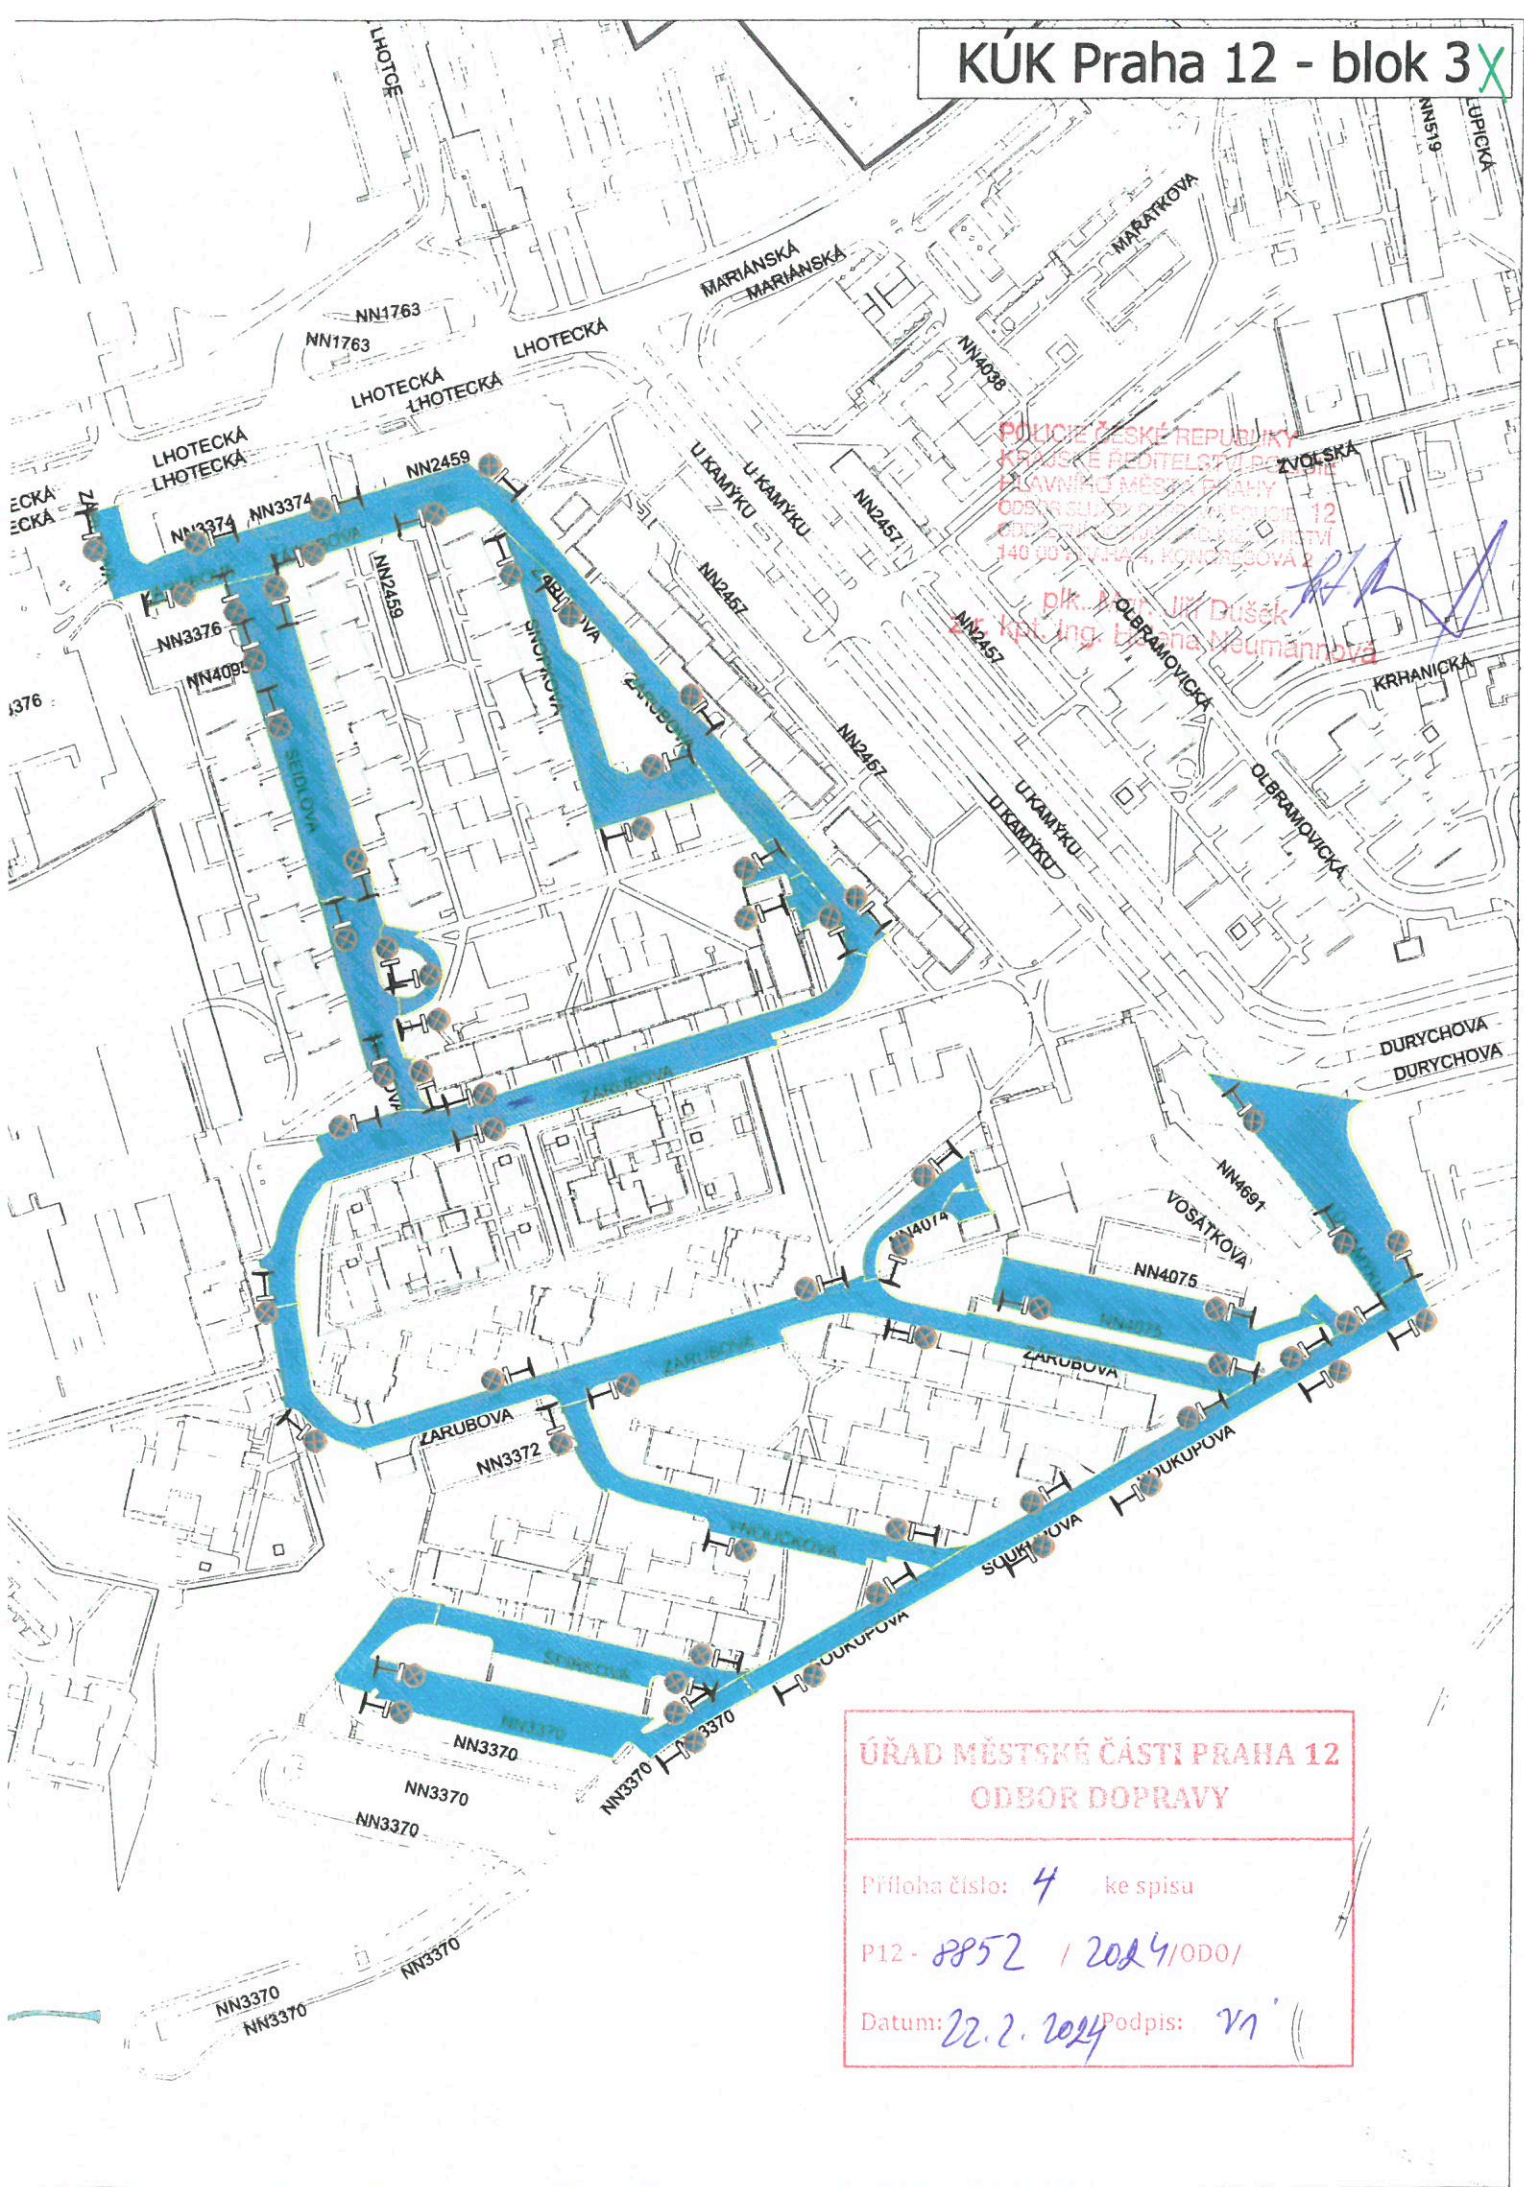

POLICIE ČESKÉ REPUBLIKY
KRAJSKÉ ŘEDITELSTVÍ POLICIE
PRAVNÍK MĚSTSKÉ PRAHY
ODBYTÍ SLUŽBY VE SVĚTLÉ
140 00 PRAHA, KONGRESOVÁ 2

plk. J. Dušek
kap. Ing. Helena Neumannová

ÚŘAD MĚSTSKÉ ČÁSTI PRAHA 12
ODBOR DOPRAVY

Příloha číslo: 4 ke spisu

P12 - 8852 / 2024/ODO/

Datum: 22.2.2024 Podpis: vn

KÚK Praha 12 - blok 4



POLICIE ČESKÉ REPUBLIKY
KRAJSKÉ ŘEDITELSTVÍ POLICIE
HLAVNÍHO MĚSTA PRAHY
ODDĚLENÍ PRO PŘÍJEM ŽÁDOSTÍ
MHD ČR PRAHA - KOLEJISOVÁ 2

Mgr. Jitka Dušer
Pr. kn. Ing. Helena Neumannová

ÚŘAD MĚSTSKÉ ČÁSTI PRAHA 12
ODBOR DOPRAVY

Příloha číslo: 5 ke spisu
P12 - 8852 /2024/ODO/
Datum: 22. 2. 2024 Podpis: *vn*

KÚK Praha 12 - blok 5x

POLICE ČESKÉ REPUBLIKY
KRAJSKÝ ŘEDITELSTVÍ POLICIE
HLAVNÍ MĚSTO PRAHA
ODBOR SILNIČNÍHO PROMĚTISU
140 00 PRAHA 4, KONGRESOVÁ 2

Rt. Mgr. Jiří Dušek
2. l. mpt. Ing. Helena Neumannová



ÚŘAD MĚSTSKÉ ČÁSTI PRAHA 12
ODBOR DOPRAVY

Říše číslo: 6 ke spis.
12-8852/2024/ODP/

Datum: 22. 11. 2024 Podpis: [Signature]

U ZAHŘADKÁRSKÉ KOLONIE
PŘÍRODNÍ

KÚK Praha 12 - blok 6

POLICIE ČESKÉ REPUBLIKY
KRAJSKÉ ŘEDITELSTVÍ POLICIE
HLAVNÍHO MĚSTA PRAHY
ODBOR SLUŽBY DOPRAVNÍ POLICIE 12
ODDĚLENÍ DOPRAVNÍHO INŽENÝRSTVÍ
140 00 PRAHA 4, KONGRESOVÁ 2


šlk. Mgr. Jiří Dušek
z r. kpt. Ing. Helena Neumannová

ÚŘAD MĚSTSKÉ ČÁSTI PRAHA 12
ODBOR DOPRAVY

Příloha číslo: 7 ke spisu

P12 - 8852 / 2024/ODO/

Datum: 22.2.2027 Podpis: Va'

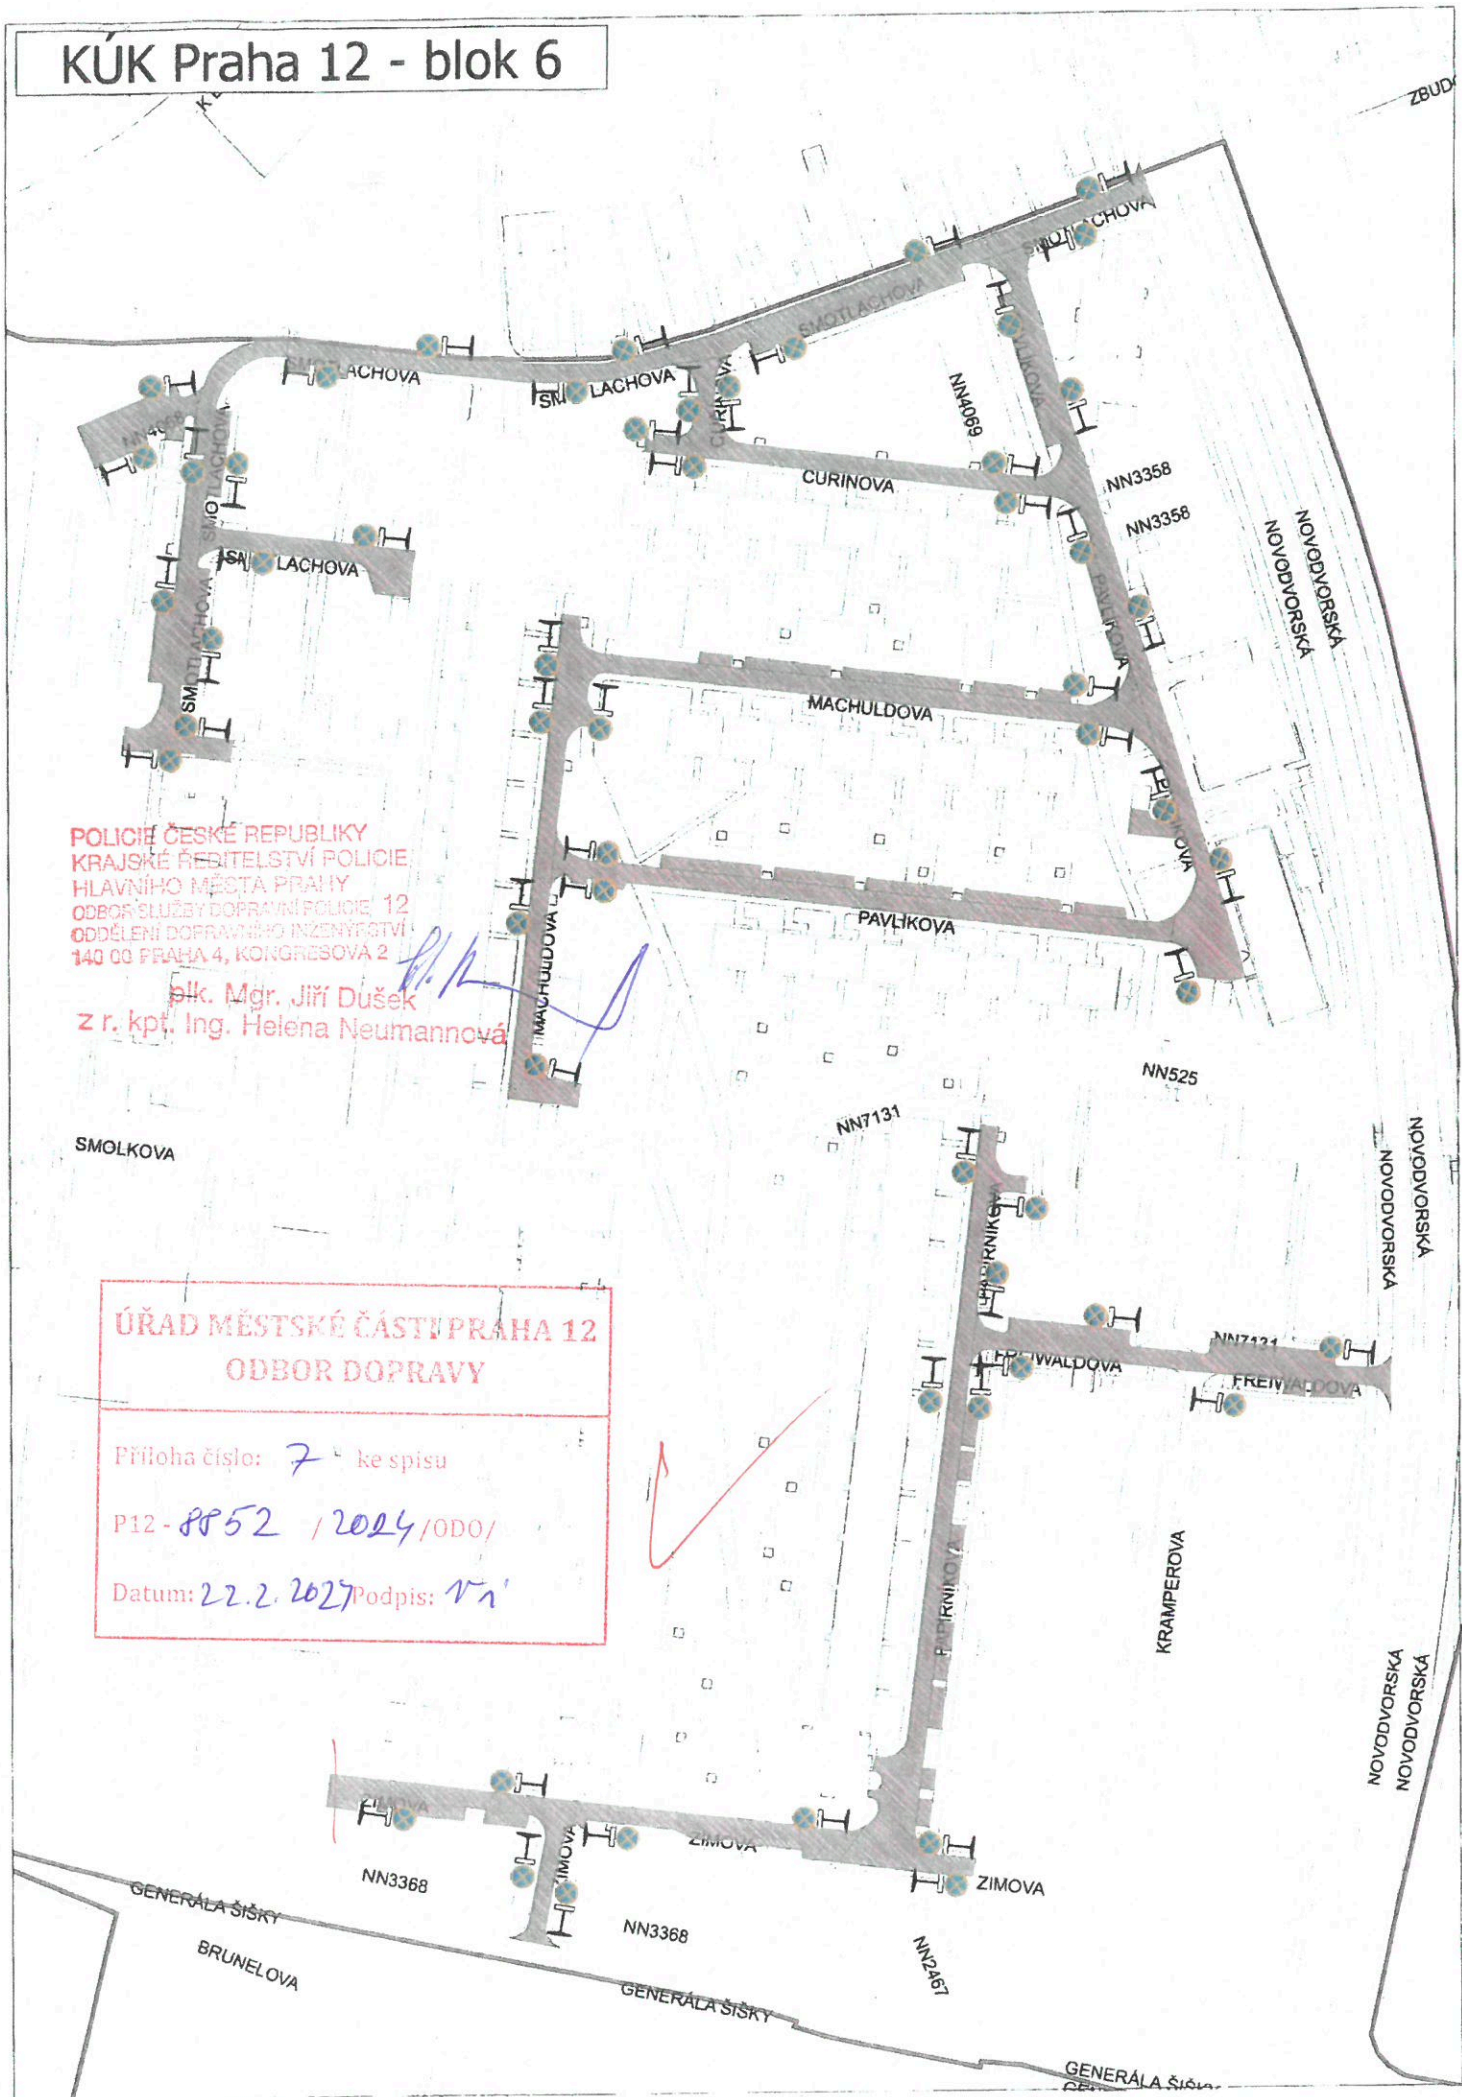

KUK Praha 12 - blok 7x

ÚRAD MĚSTSKÉ ČÁSTI PRAHA 12
ODBOR DOPRAVY

Příloha číslo:	8	ke spisu
P12 -	8825 / 2014 / ODD 1	
Data:	22. 2. 2014	Podpis: M

POLICIE ČESKÉ REPUBLIKY
KRAJSKÉ ŘEDITELSTVÍ POLICIE
HLAVNÍHO MĚSTA PRAHY
ODBOR SLUŽBY DOPRAVNÍ POLICIE 12
ODDĚLENÍ DOPRAVNÍHO NERÝCHOSTI
140 03 PRAHA 4, KONGRESOVÁ 2

přk. Mgr. Jiří Dušek
z r. kpt. Ing. Helena Neumannová



ÚŘAD MĚSTSKÉ ČÁSTI PRAHA 12
ODBOR DOPRAVY

Příloha číslo: 9 ke spisu
P12 - 8852 / 2024 / ODO /
Datum: 22. 2. 2024 Podpis: *[Signature]*

POLICIE ČESKÉ REPUBLIKY
KRAJSKÉ ŘEDITELSTVÍ POLICIE
FILIALE MĚSTSKÉ POLICIE
ODBOR MĚSTSKÉ PRAHA 12
ODPĚDNÍ DOPLŇKOVÉ ÚSTAVY
TŘ. OS. PRAHA 4, KONGRESOVÁ 12

[Signature]
plk. Mgr. Jiří Dušek
z r. kpt. Ing. Helena Neumannová

KÚK Praha 12 - blok 9

ÚŘAD MĚSTSKÉ ČÁSTI PRAHA 12
ODBOR DOPRAVY


Příloha číslo: 10 ke spisu

P12-8852 / 2024/ODO/

Datum: 22. 2. 2024 podpis: *N.A.*

POLICIE ČESKÉ REPUBLIKY
KRAJSKÉ ŘEDITELSTVÍ POLICIE
HLAVNÍHO MĚSTA PRAHY
ODBOR SLUŽBY DOPRAVNÍ POLICIE 12
ODDĚLENÍ DOPRAVNÍHO INŽENÝRSTVÍ
145 00 PRAHA 4, KONGRESOVÁ 2


plk. Mgr. Jiří Dušek
z r. kpt. Ing. Helena Neumannová

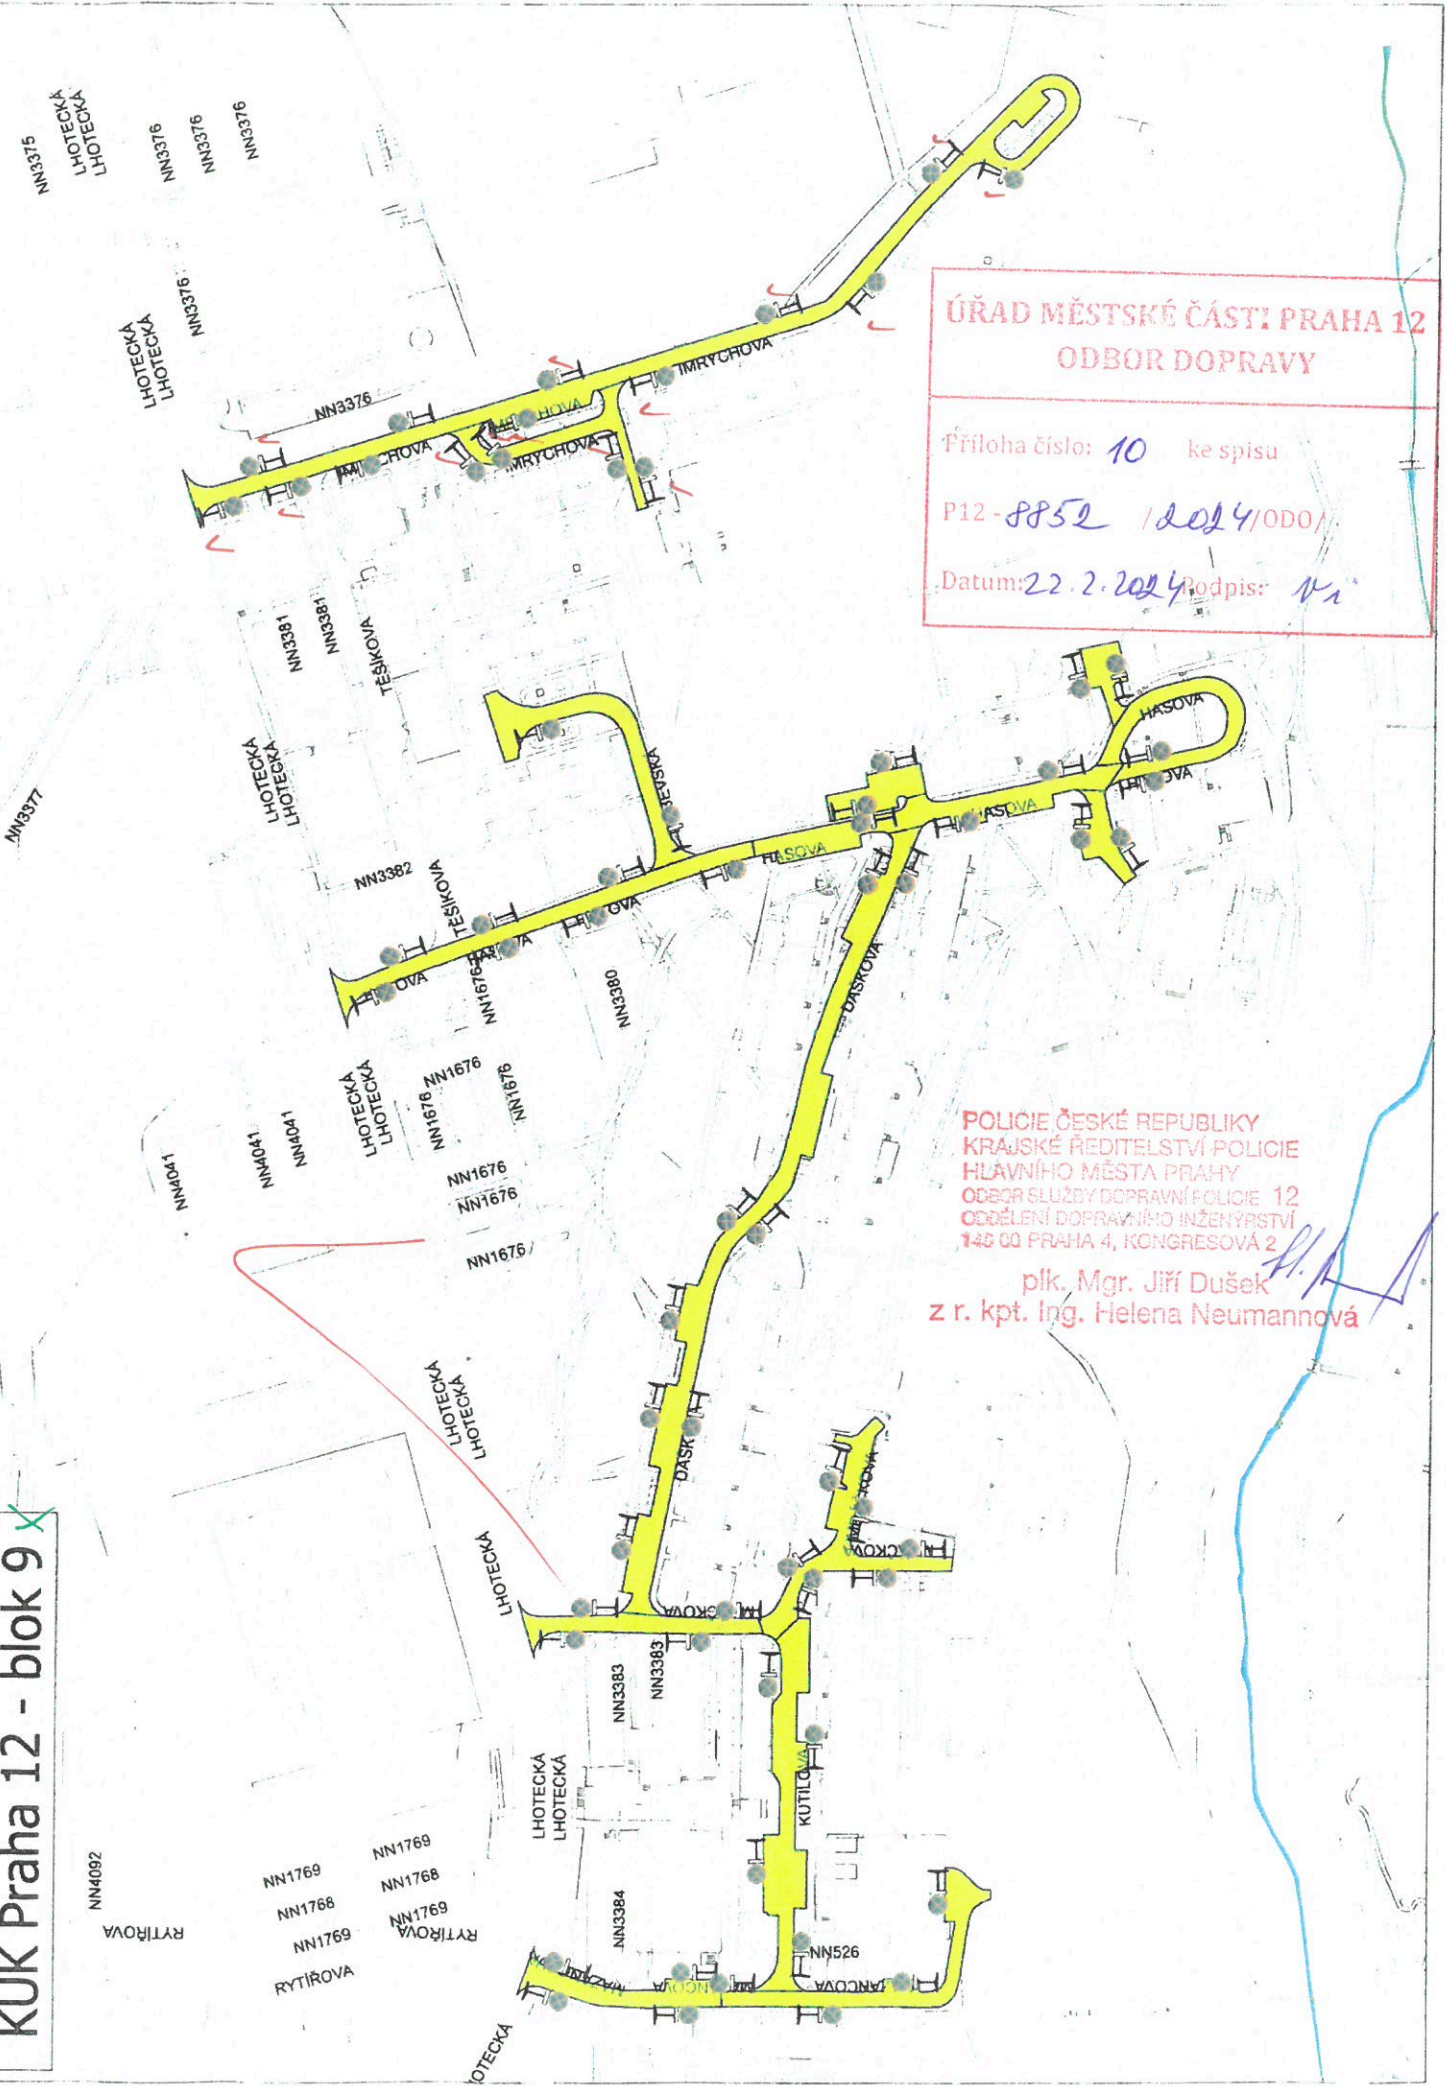

POLICIE ČESKÉ REPUBLIKY
 KRAJSKÉ ŘEDITELSTVÍ POLICIE
 HLAVNÍ MĚSTSKÁ POLICIE
 ODBOR ÚKONČOVÁNÍ PRÁVNÍ
 ZODPĚVNOSTI
 M. P. 12

pl. Mgr. Jiří Dvořák
 z.r. kpt. Ing. Helena Naumanová


KUK Praha 12 - blok 10

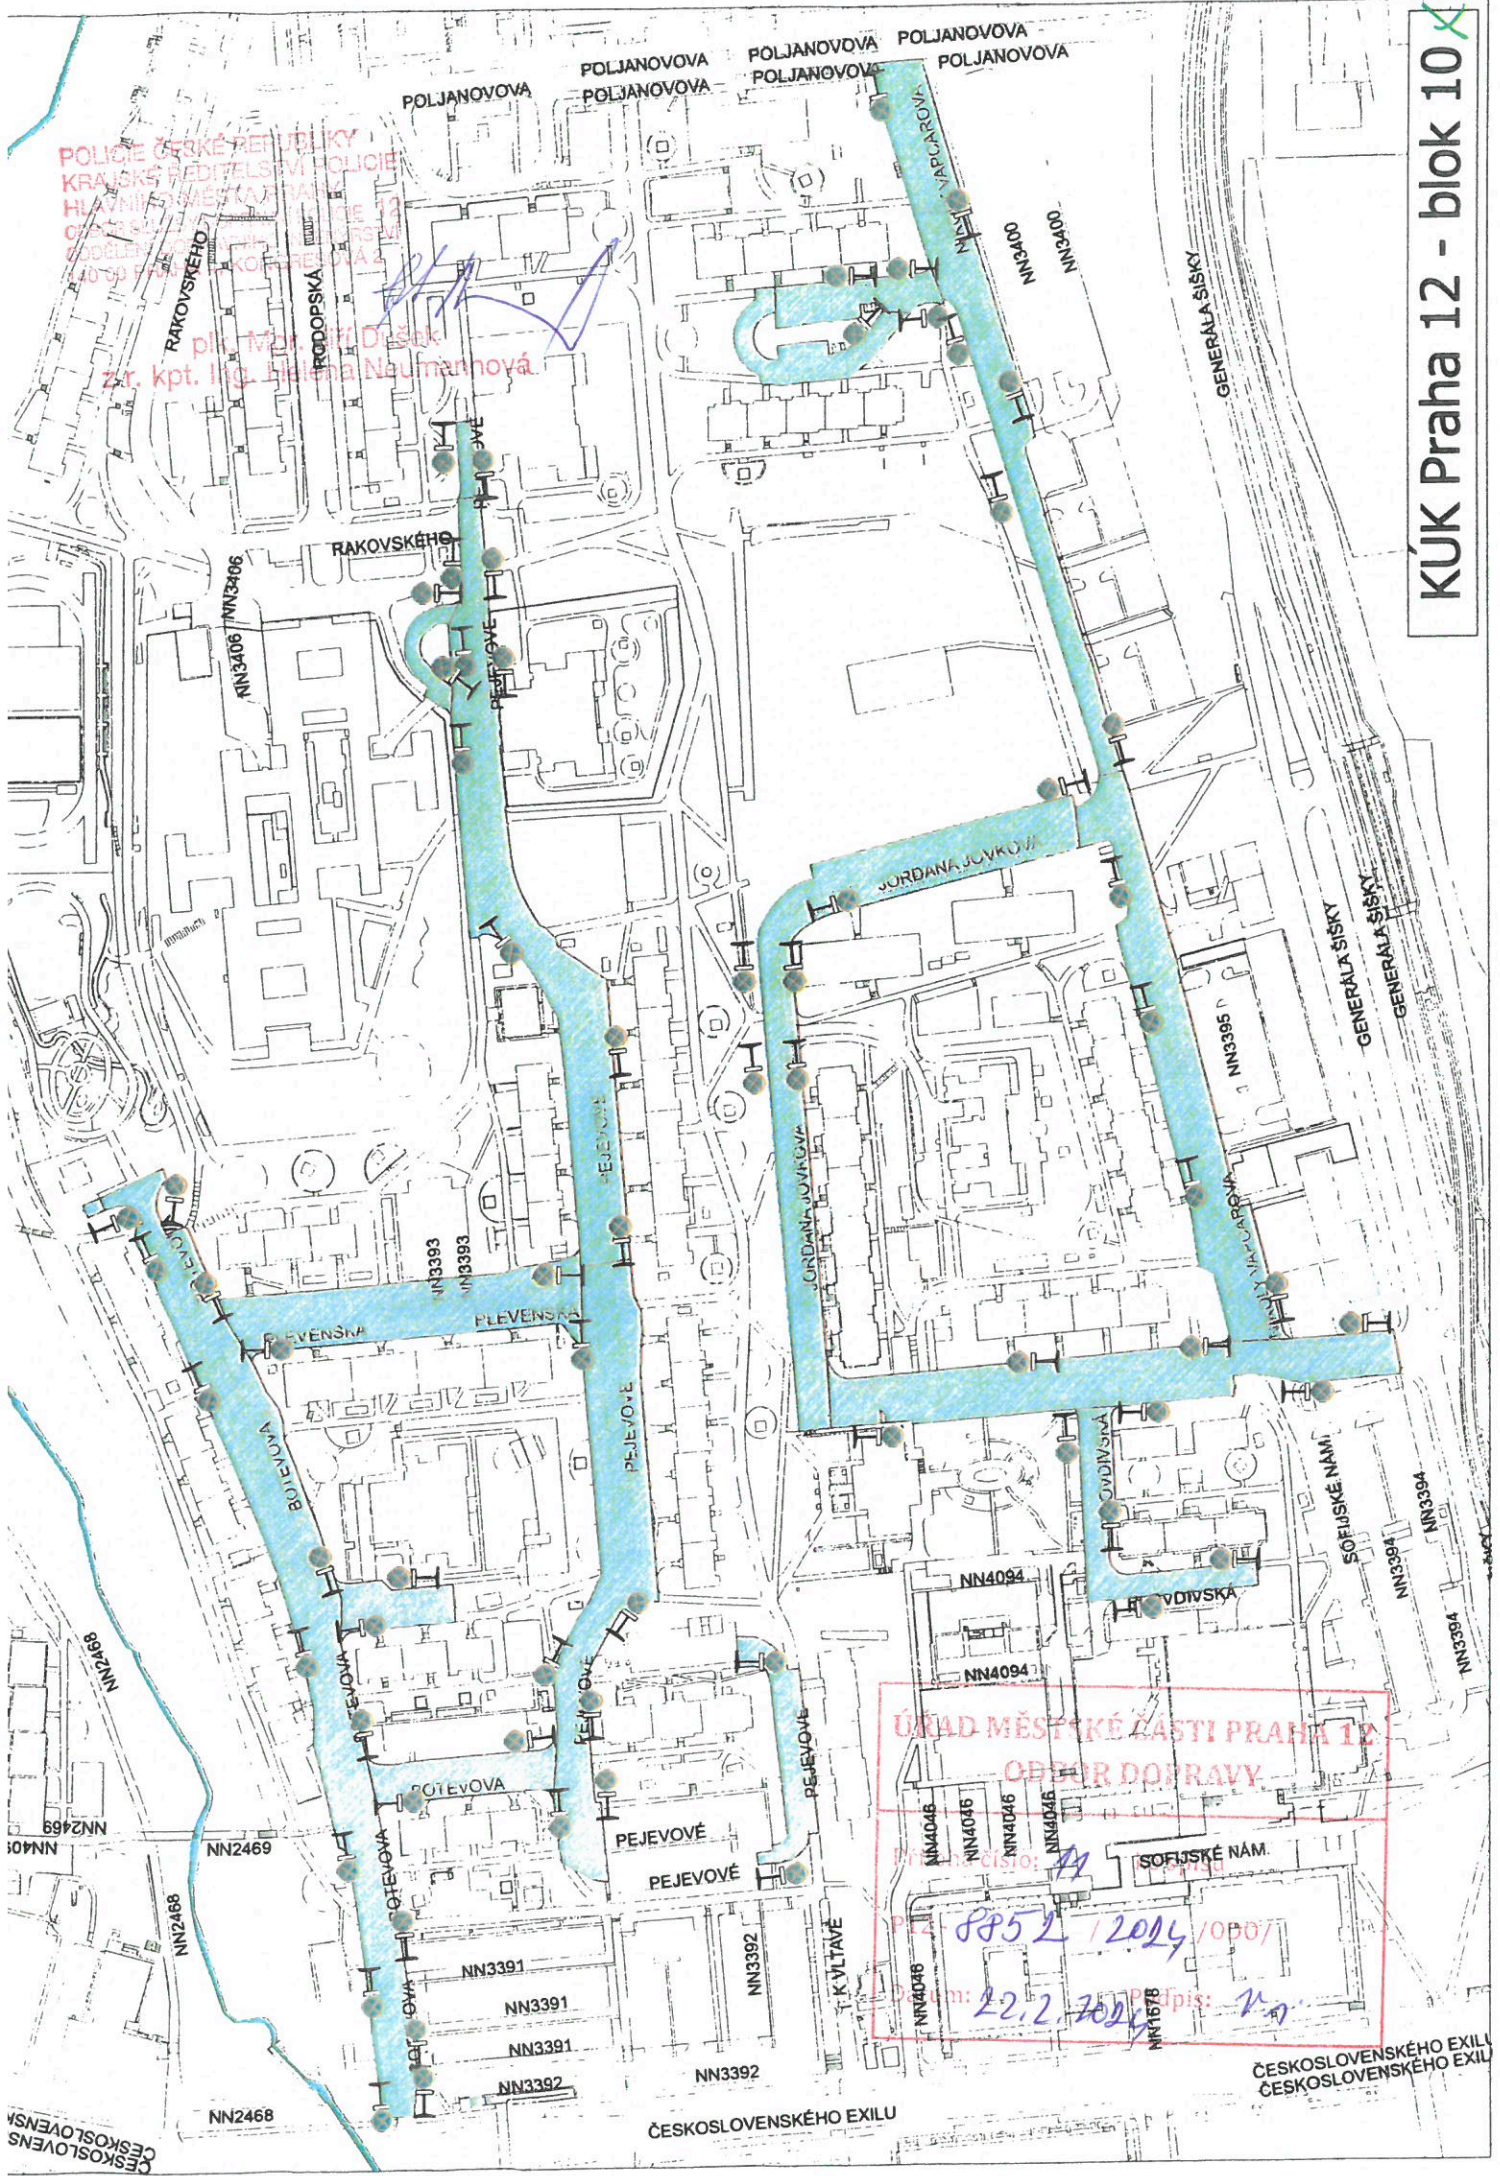

ÚŘAD MĚSTSKÉ ČÁSTI PRAHA 12
 ODBOR DOPRAVY

Město: 12
 Příj. číslo: 12
 Datum: 22.2.2024
 Přij. číslo: 12

ČESKOSLOVENSKÉHO EXILU
 ČESKOSLOVENSKÉHO EXILU

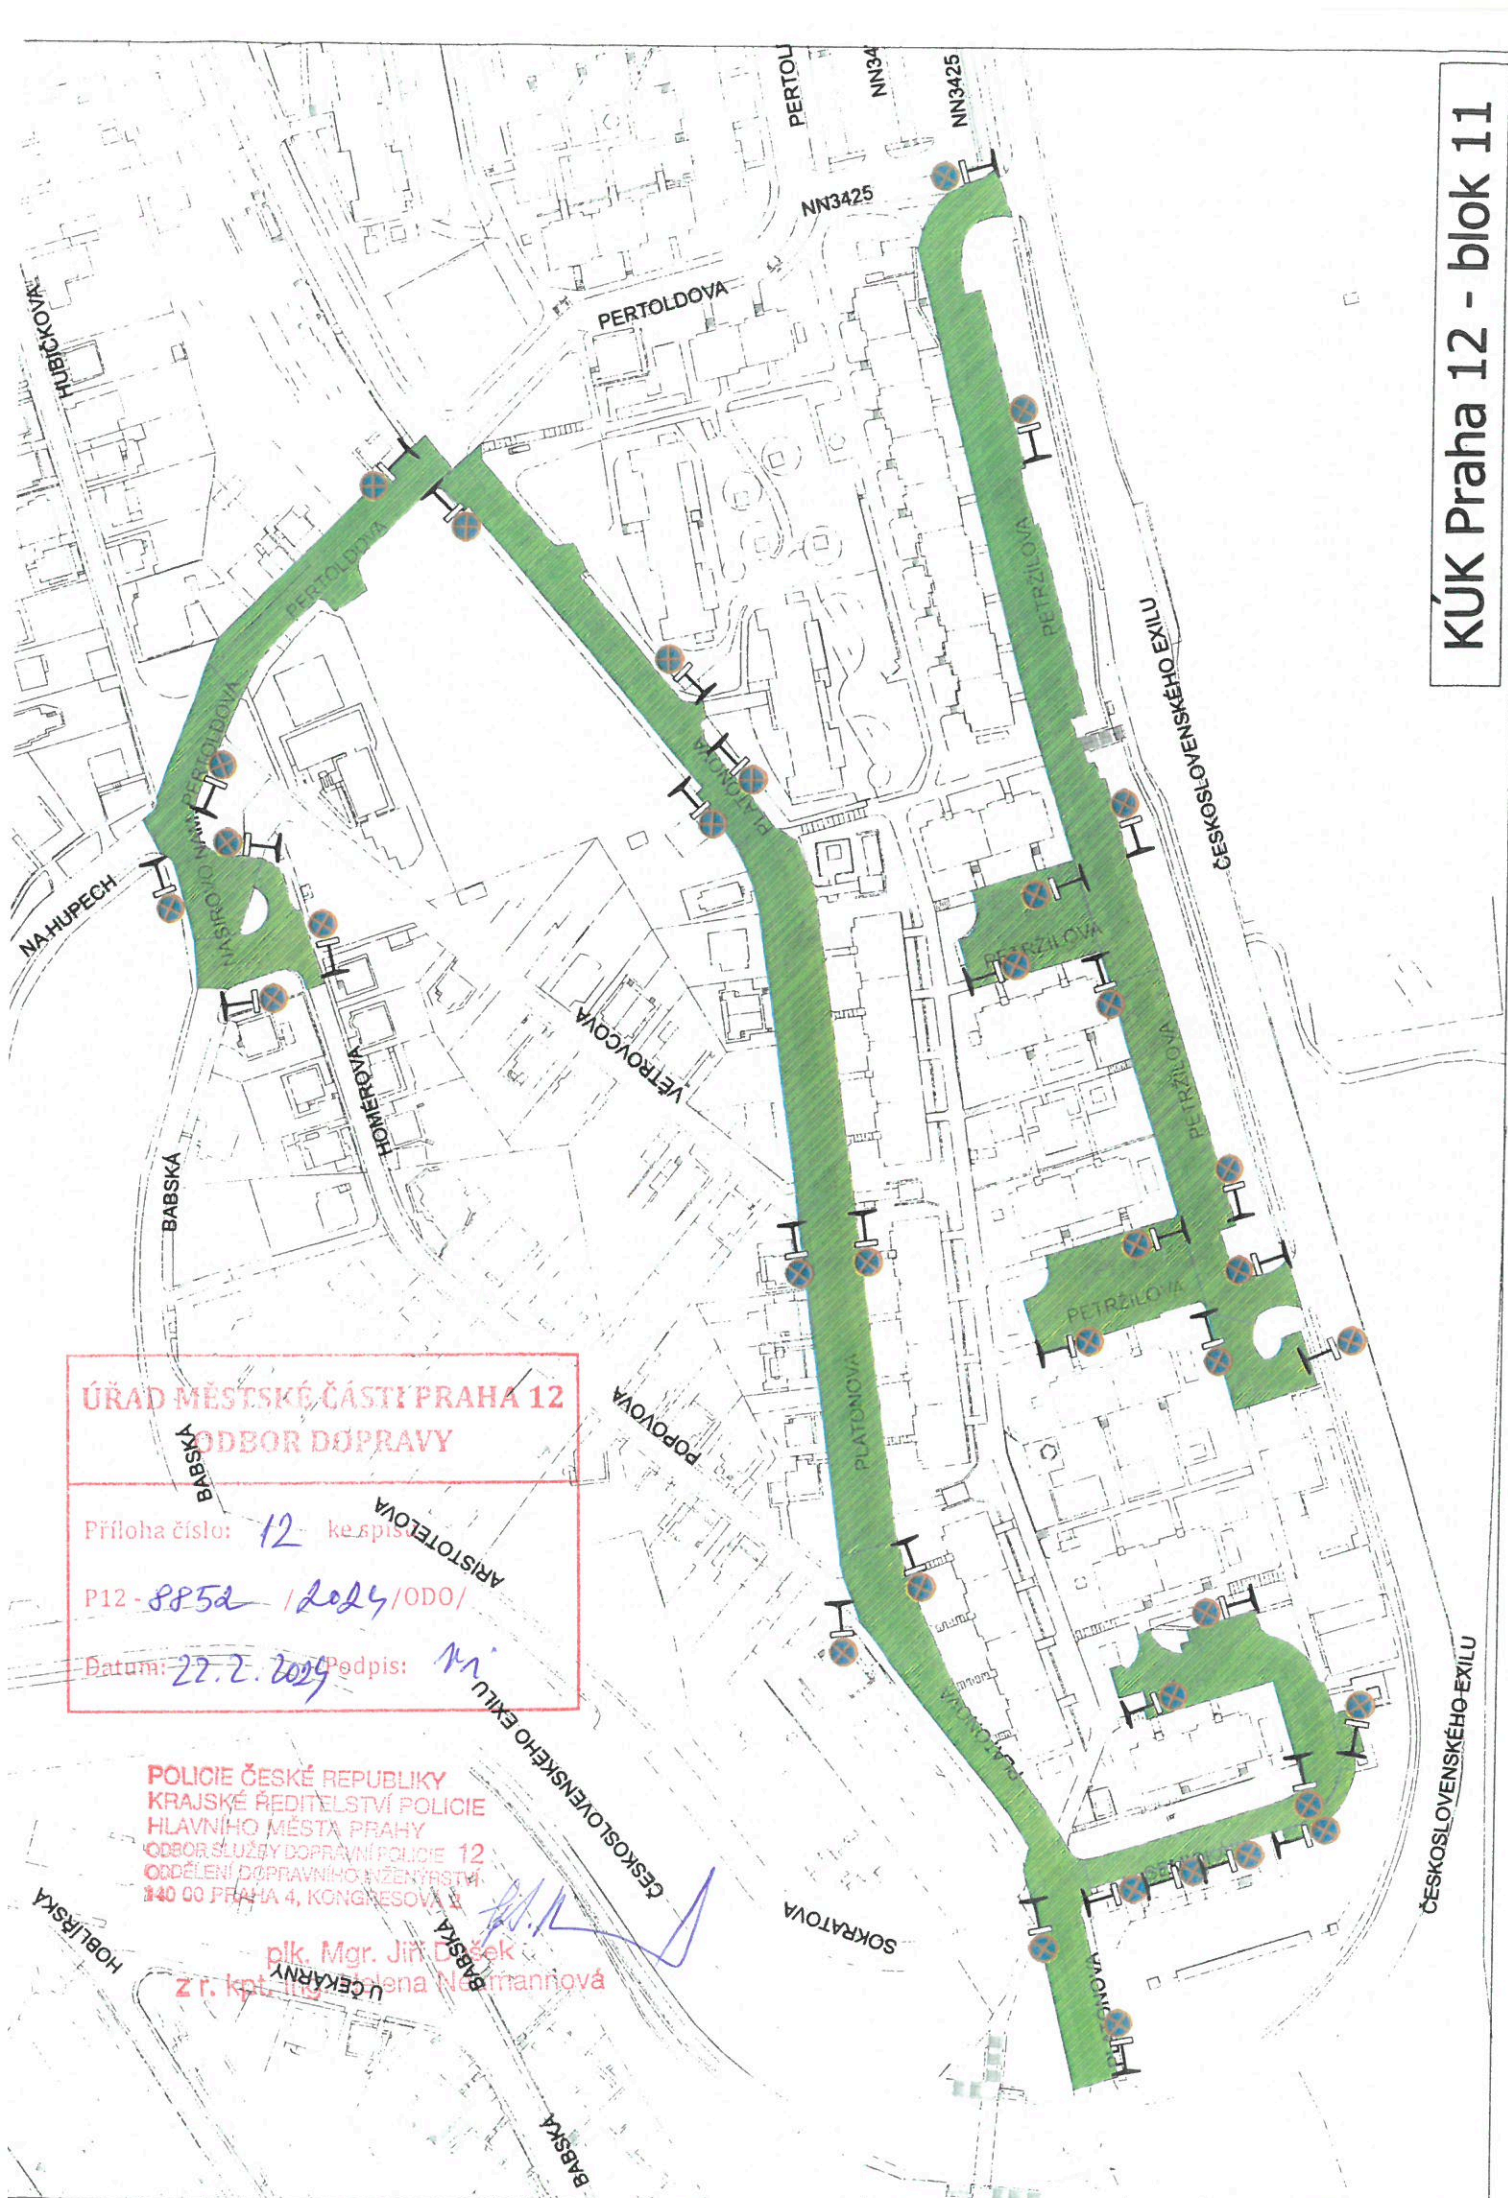

ÚŘAD MĚSTSKÉ ČÁSTI PRAHA 12
ODBOR DOPRAVY

Příloha číslo: 12 ke spis
P12 - 885d / 2024 / ODO /
Datum: 27. 7. 2024 Podpis: *M. J.*

POLICIE ČESKÉ REPUBLIKY
KRAJSKÉ ŘEDITELSTVÍ POLICIE
HLAVNÍHO MĚSTA PRAHY
ODBOR SLUŽBY DOPRAVNÍ POLICIE 12
ODDĚLENÍ DOPRAVNÍHO INŽENÝRSTVÍ
140 00 PRAHA 4, KONGRESOVA 3


plk. Mgr. Jiří Dědek
z r. kpt. Ing. Jitka Němčanková

KUK Praha 12 - blok 12

ÚŘAD MĚSTSKÉ ČÁSTI PRAHA 12
 ODBOR DOPRAVY

Příloha číslo 13 ke spisu
 P12-8852 / 2024/ODO/

Datum: 22.2.2024 podpis: *[Signature]*

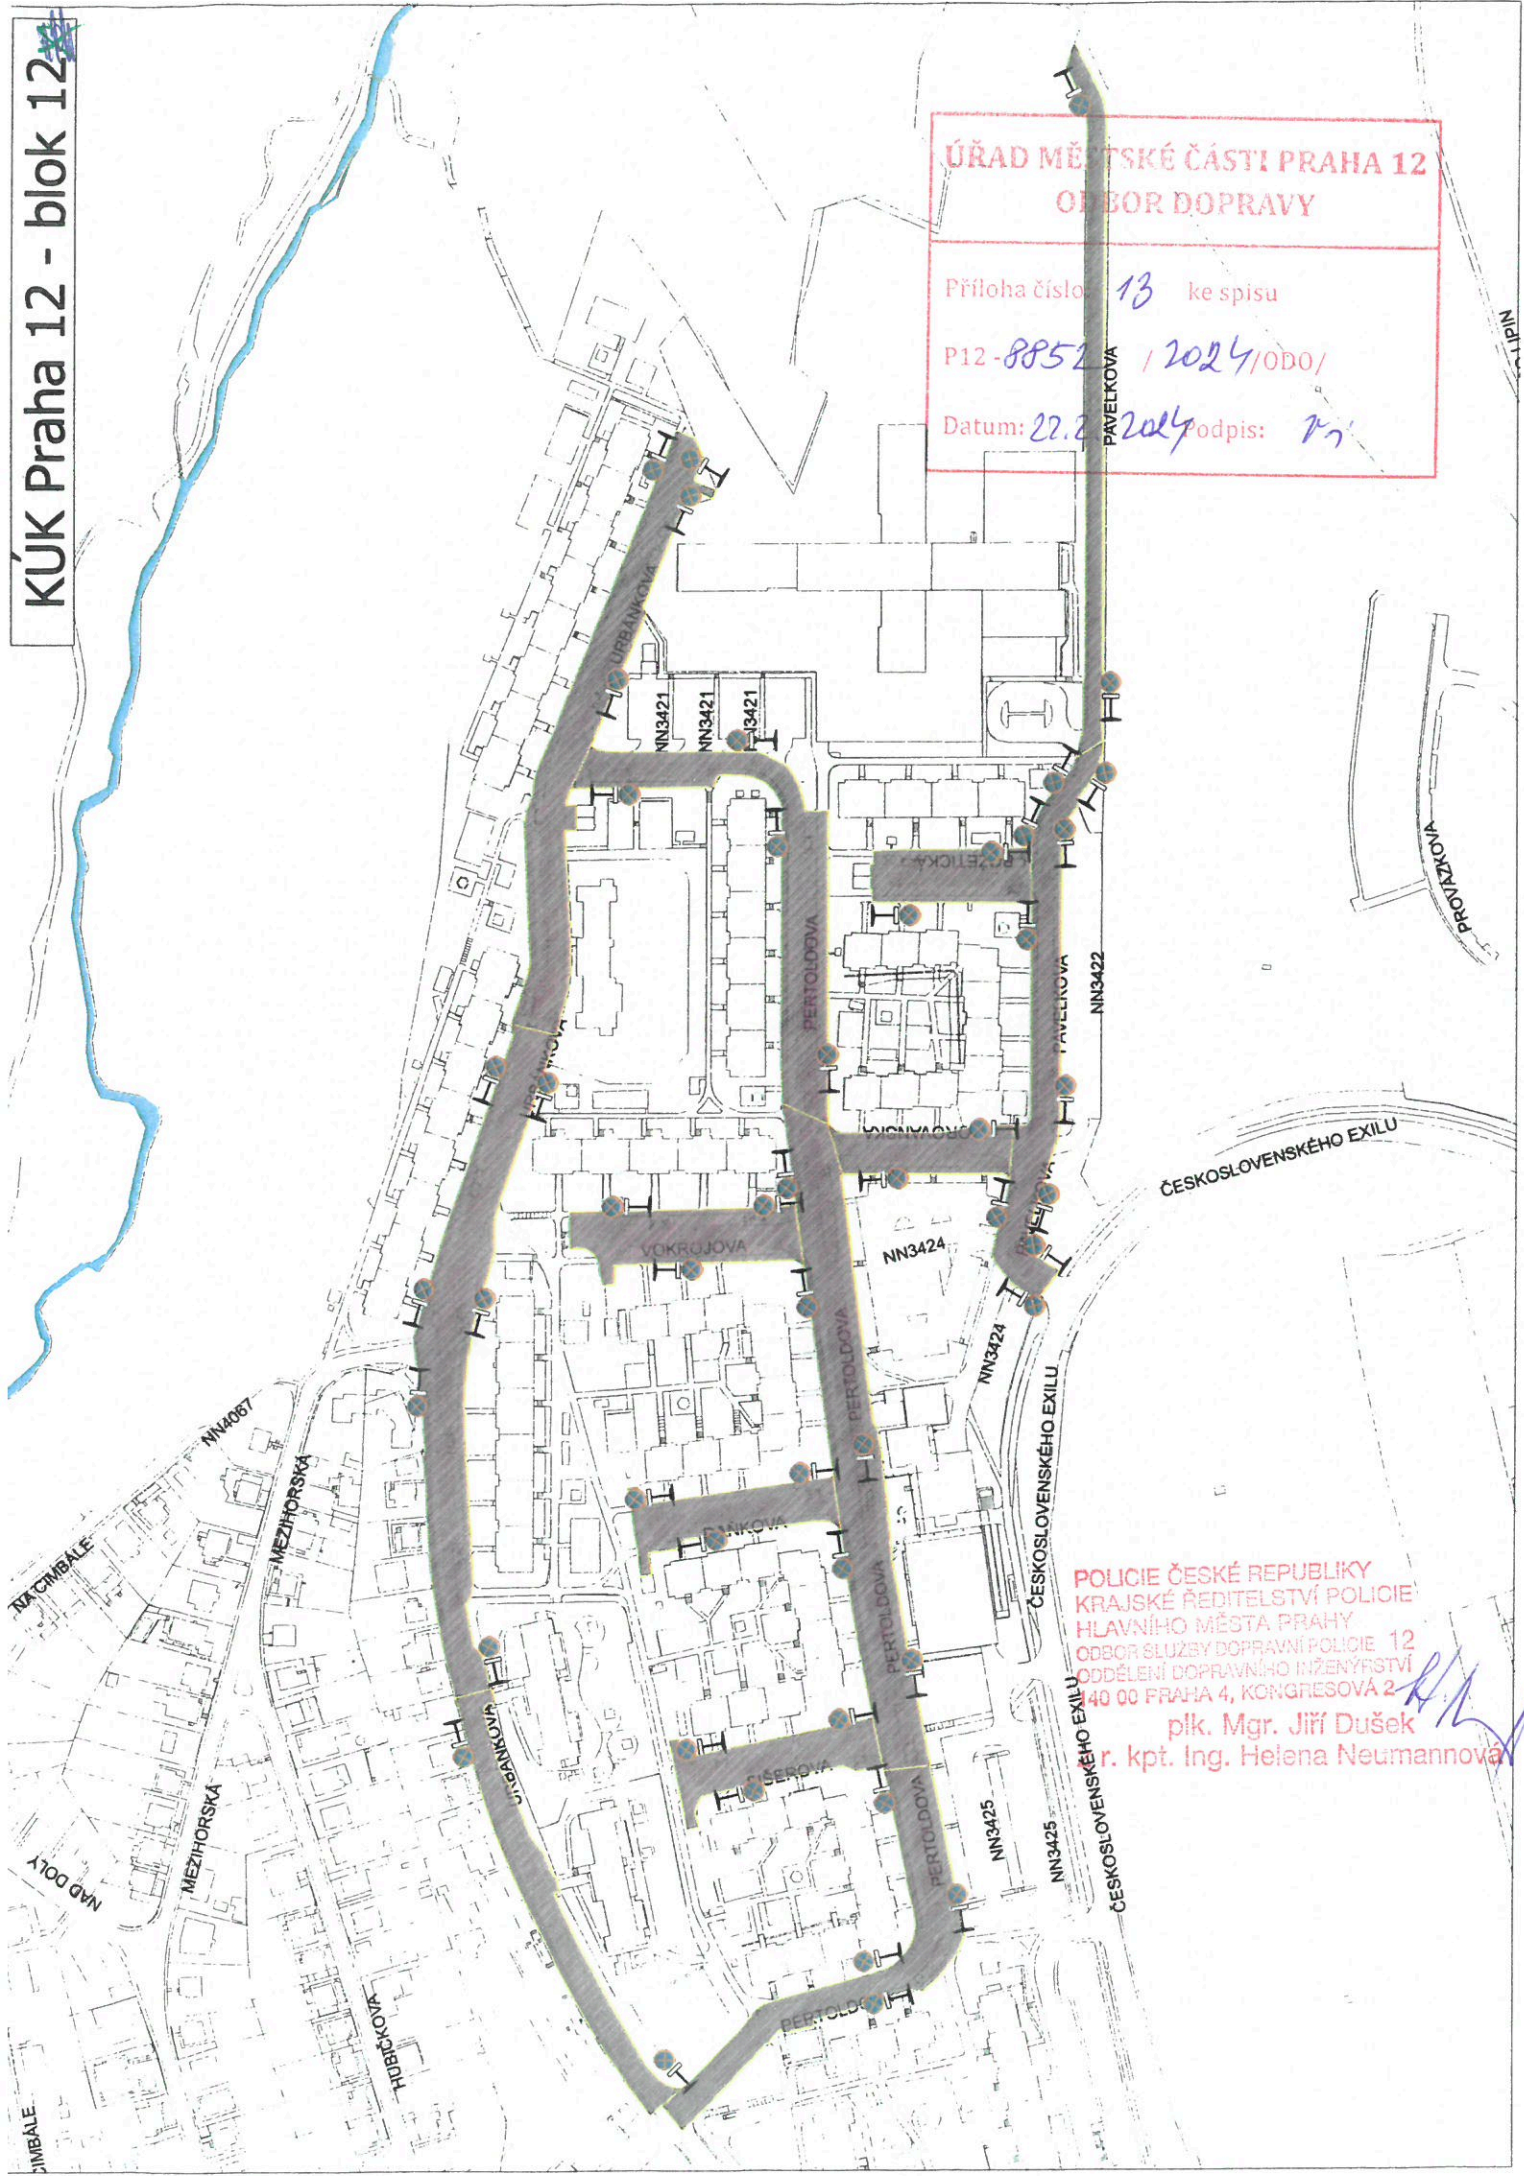

POLICIE ČESKÉ REPUBLIKY
 KRAJSKÉ ŘEDITELSTVÍ POLICIE
 HLAVNÍHO MĚSTA PRAHY
 ODBOR SLUŽBY DOPRAVNÍ POLICIE 12
 ODDĚLENÍ DOPRAVNÍHO INŽENÝRSTVÍ
 40 00 PRAHA 4, KONGRESOVÁ 2

přk. Mgr. Jiří Dušek
 r. kpt. Ing. Helena Neumannová

KÚK Praha 12 - blok 13x

POLICIE ČESKÉ REPUBLIKY
KRAJSKÉ ŘEDITELSTVÍ POLICIE
HLAVNÍHO MĚSTA PRAHY
ODBOR SLUŽBY DOPRAVNÍ POLICIE 12
ODDĚLENÍ DOPRAVNÍHO INŽENÝRSTVÍ
140 00 PRAHA 4, KONGRESOVÁ 2

plk. Mgr. Jiří Dušek
z r. kpt. Ing. Helena Neumannová

ÚŘAD MĚSTSKÉ ČÁSTI PRAHA 12 ODBOR DOPRAVY

Příloha číslo: 14 ke spisu

PIZ: 8852 / 2024 / OD01

Datum: 22. 2. 2024 Podpis: [Signature]





URAD MĚSTSKÉ ČÁSTI PRAHA 12
ODBOR DOPRAVY

Priloha číslo: 15 ke spisu

P12 - 8852 / 2024 / ODO /

Datum: 22. 2. 2024 podpis: *mi*

POLICIE ČESKÉ REPUBLIKY
KRAJSKÉ ŘEDITELSTVÍ POLICIE
HLAVNÍHO MĚSTA PRAHY
ODBOR SLUŽBY DOPRAVNÍ POLICIE - 12
ODDĚLENÍ DOPRAVNÍHO INŽENÝRSTVÍ
140 00 PRAHA 4, KONGRESOVÁ 2

pik. Mgr. Jiří Dušek
z r. kpt. Ing. Helena Neumannová

[Handwritten signature]