




KUK Praha 12 - blok 1 X

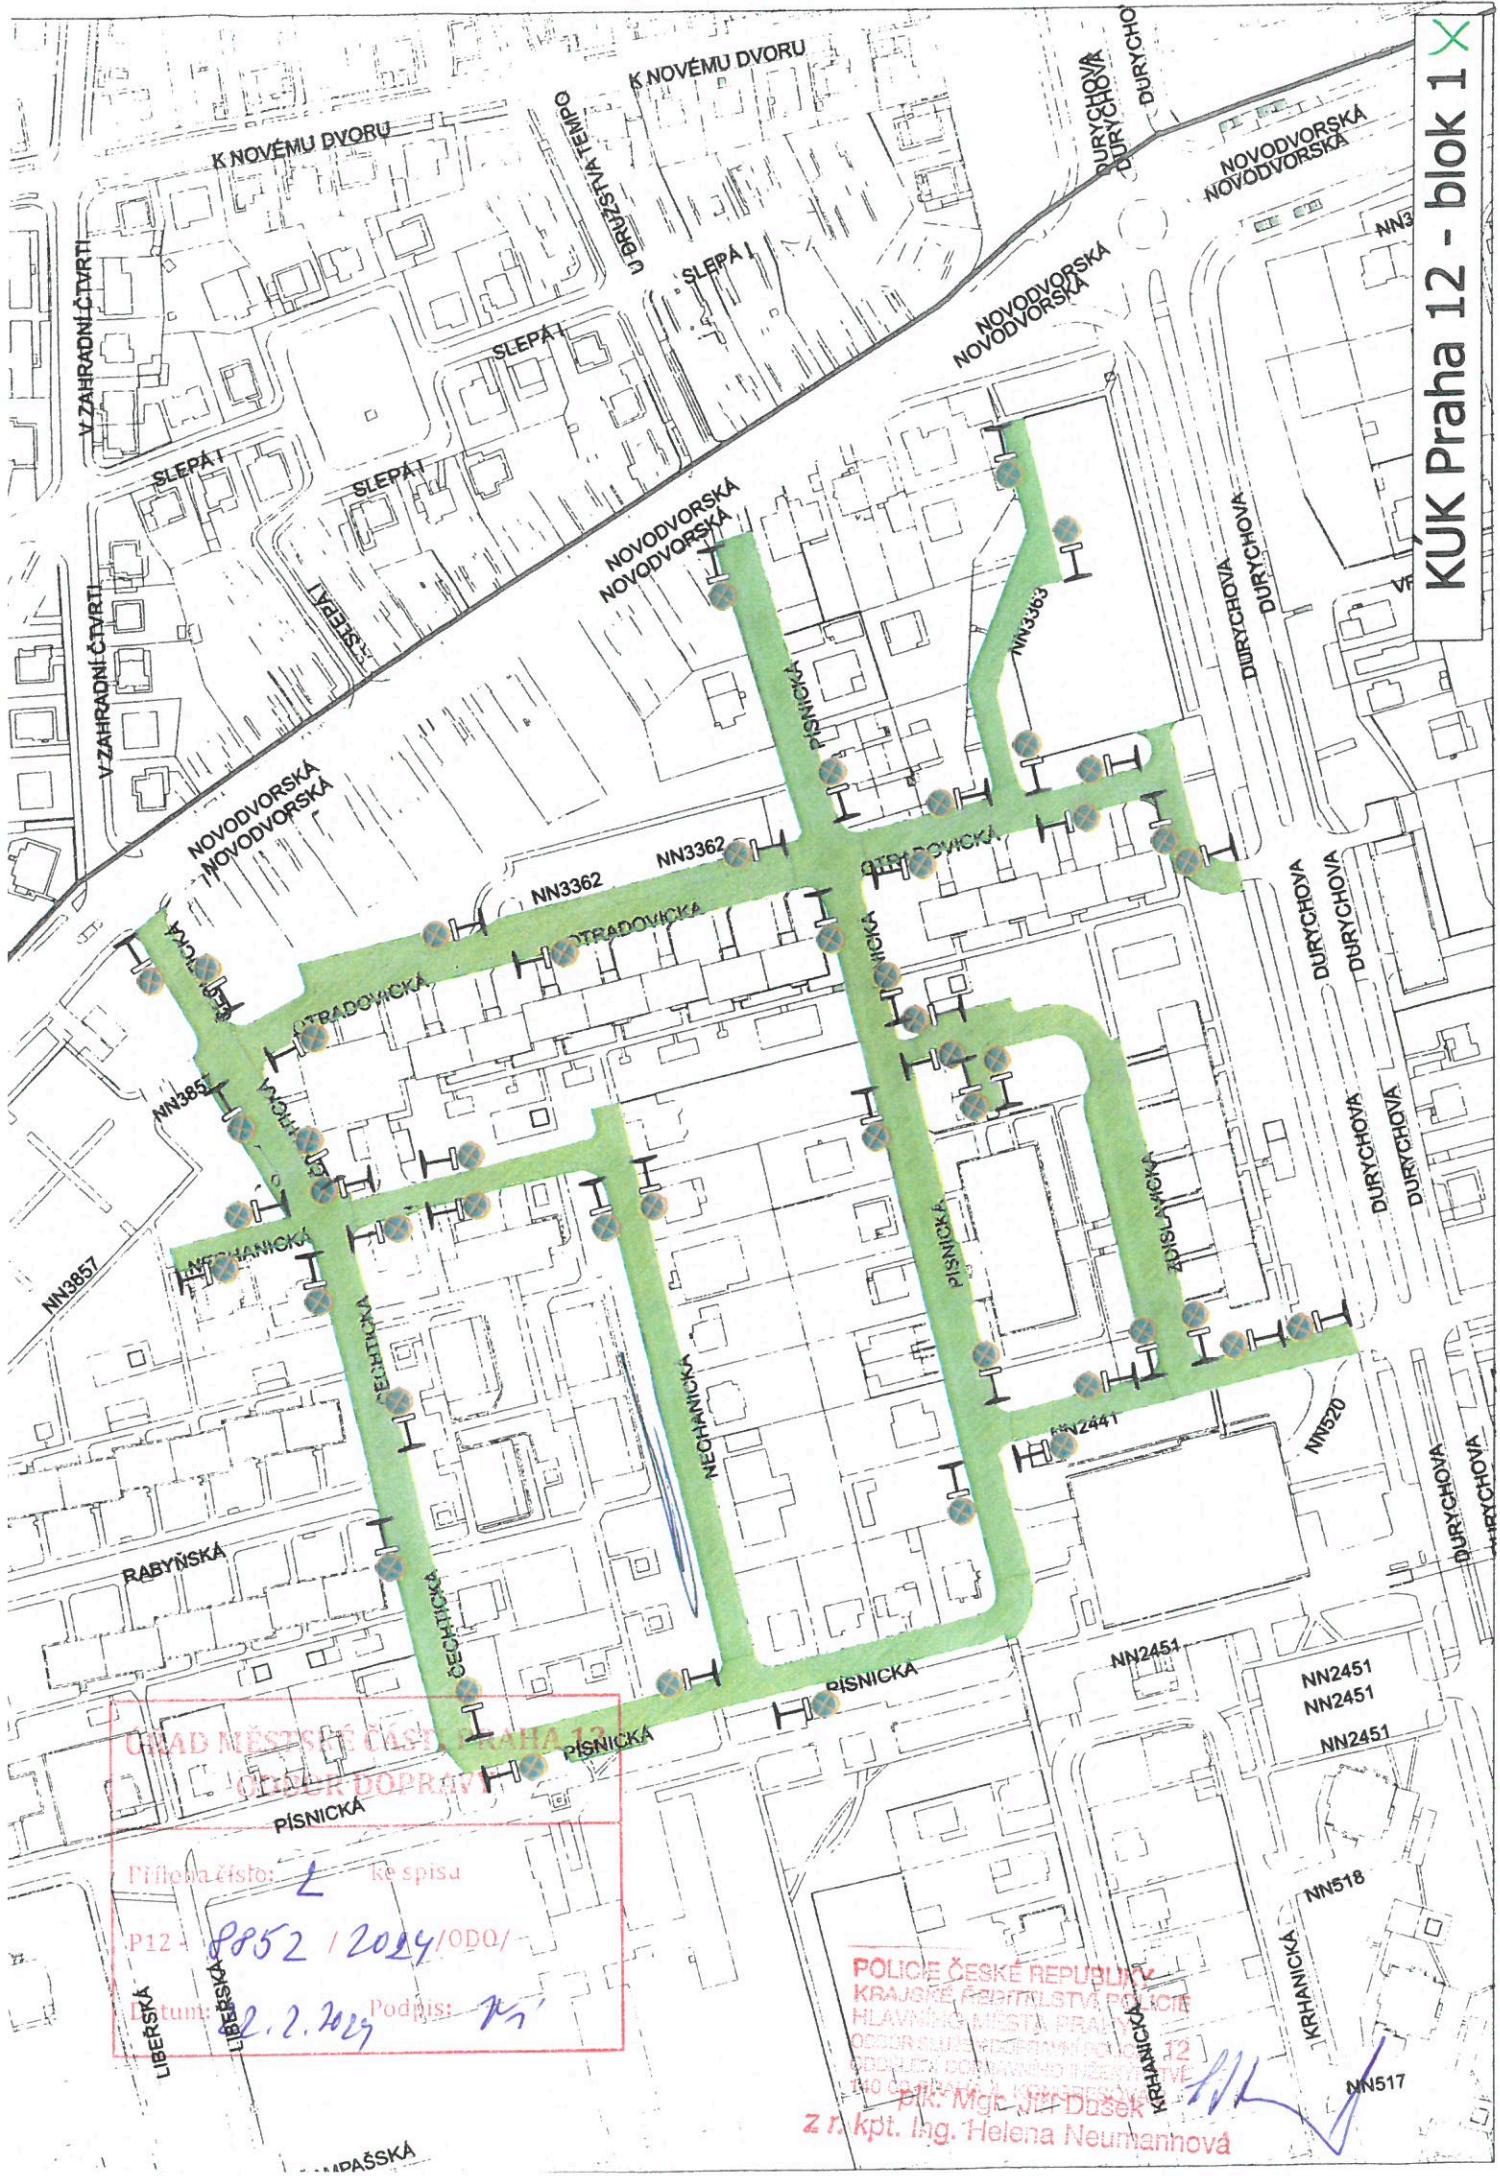


ČLAD MĚSTSKÉ ČÁSTI PRAHA 12  
OBLAST DOPRAVY

Příloha číslo: 2 ke spisu  
P12 - 8852 / 2024/ODO/  
Datum: 22.2.2024 Podpis: [Signature]

POLICE ČESKÉ REPUBLIKY  
KRAJSKÉ ŘEDITELSTVÍ POLICIE  
HLAVNÍHO MĚSTA PRAHY  
ODDĚLENÍ SPRÁVY MĚSTSKÉ P12  
ODDĚLENÍ DOPRAVNÍHO BEZPEČNOSTI  
MĚSTSKÉ P12  
přk: Mgr. Jir. Dobeš  
z r. kpt. Ing. Helena Neumanhová

# KUK Praha 12 - blok 2x

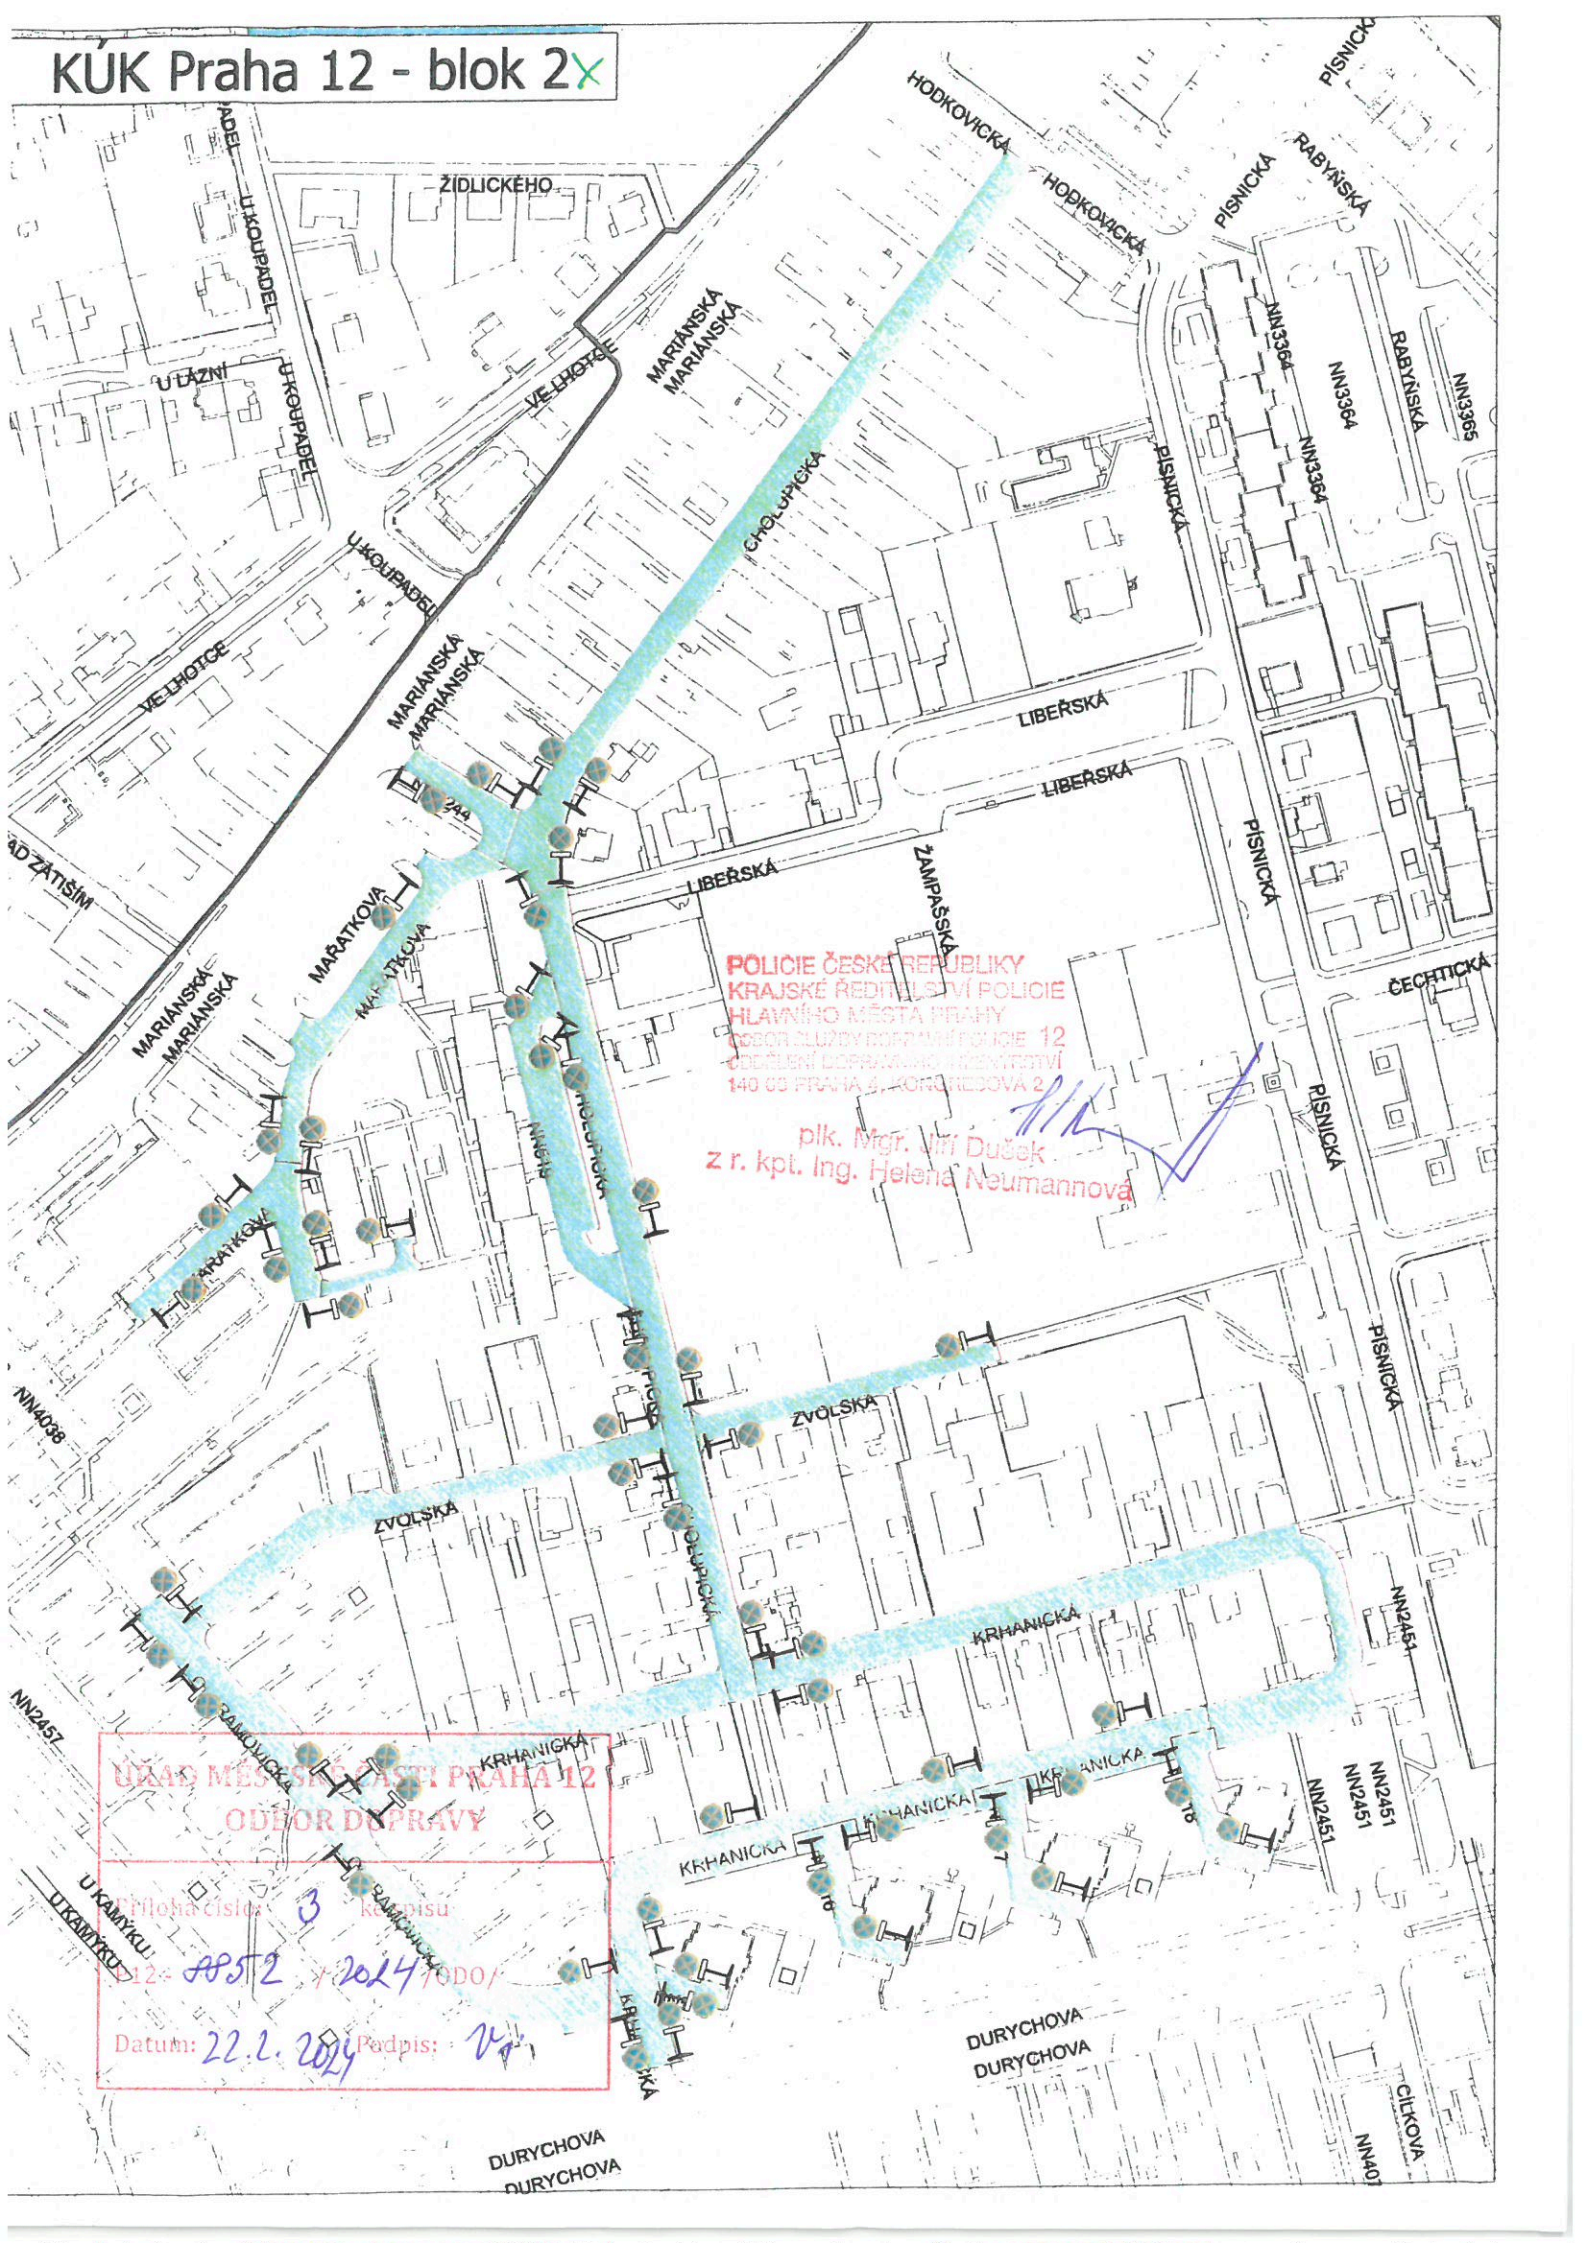

POLICIE ČESKÉ REPUBLIKY  
KRAJSKÉ ŘEDITELSTVÍ POLICIE  
HLAVNÍHO MĚSTA PRAHY  
ODDĚLENÍ DOPRAVNÍHO PRŮMYSLU  
140 03 PRAHA 2, KOHOUTKOVA 2


plk. Mgr. Jiří Dušek  
z r. kpt. Ing. Helena Neumannová

ÚŘAD MĚSTSKÉ ČÁSTI PRAHA 12  
ODDĚLENÍ DOPRAVY

Priloha čísla: 3  
12-8952 / 2024 / 1000/

Datum: 22.2.2024 Podpis: [Signature]

# KÚK Praha 12 - blok 3X

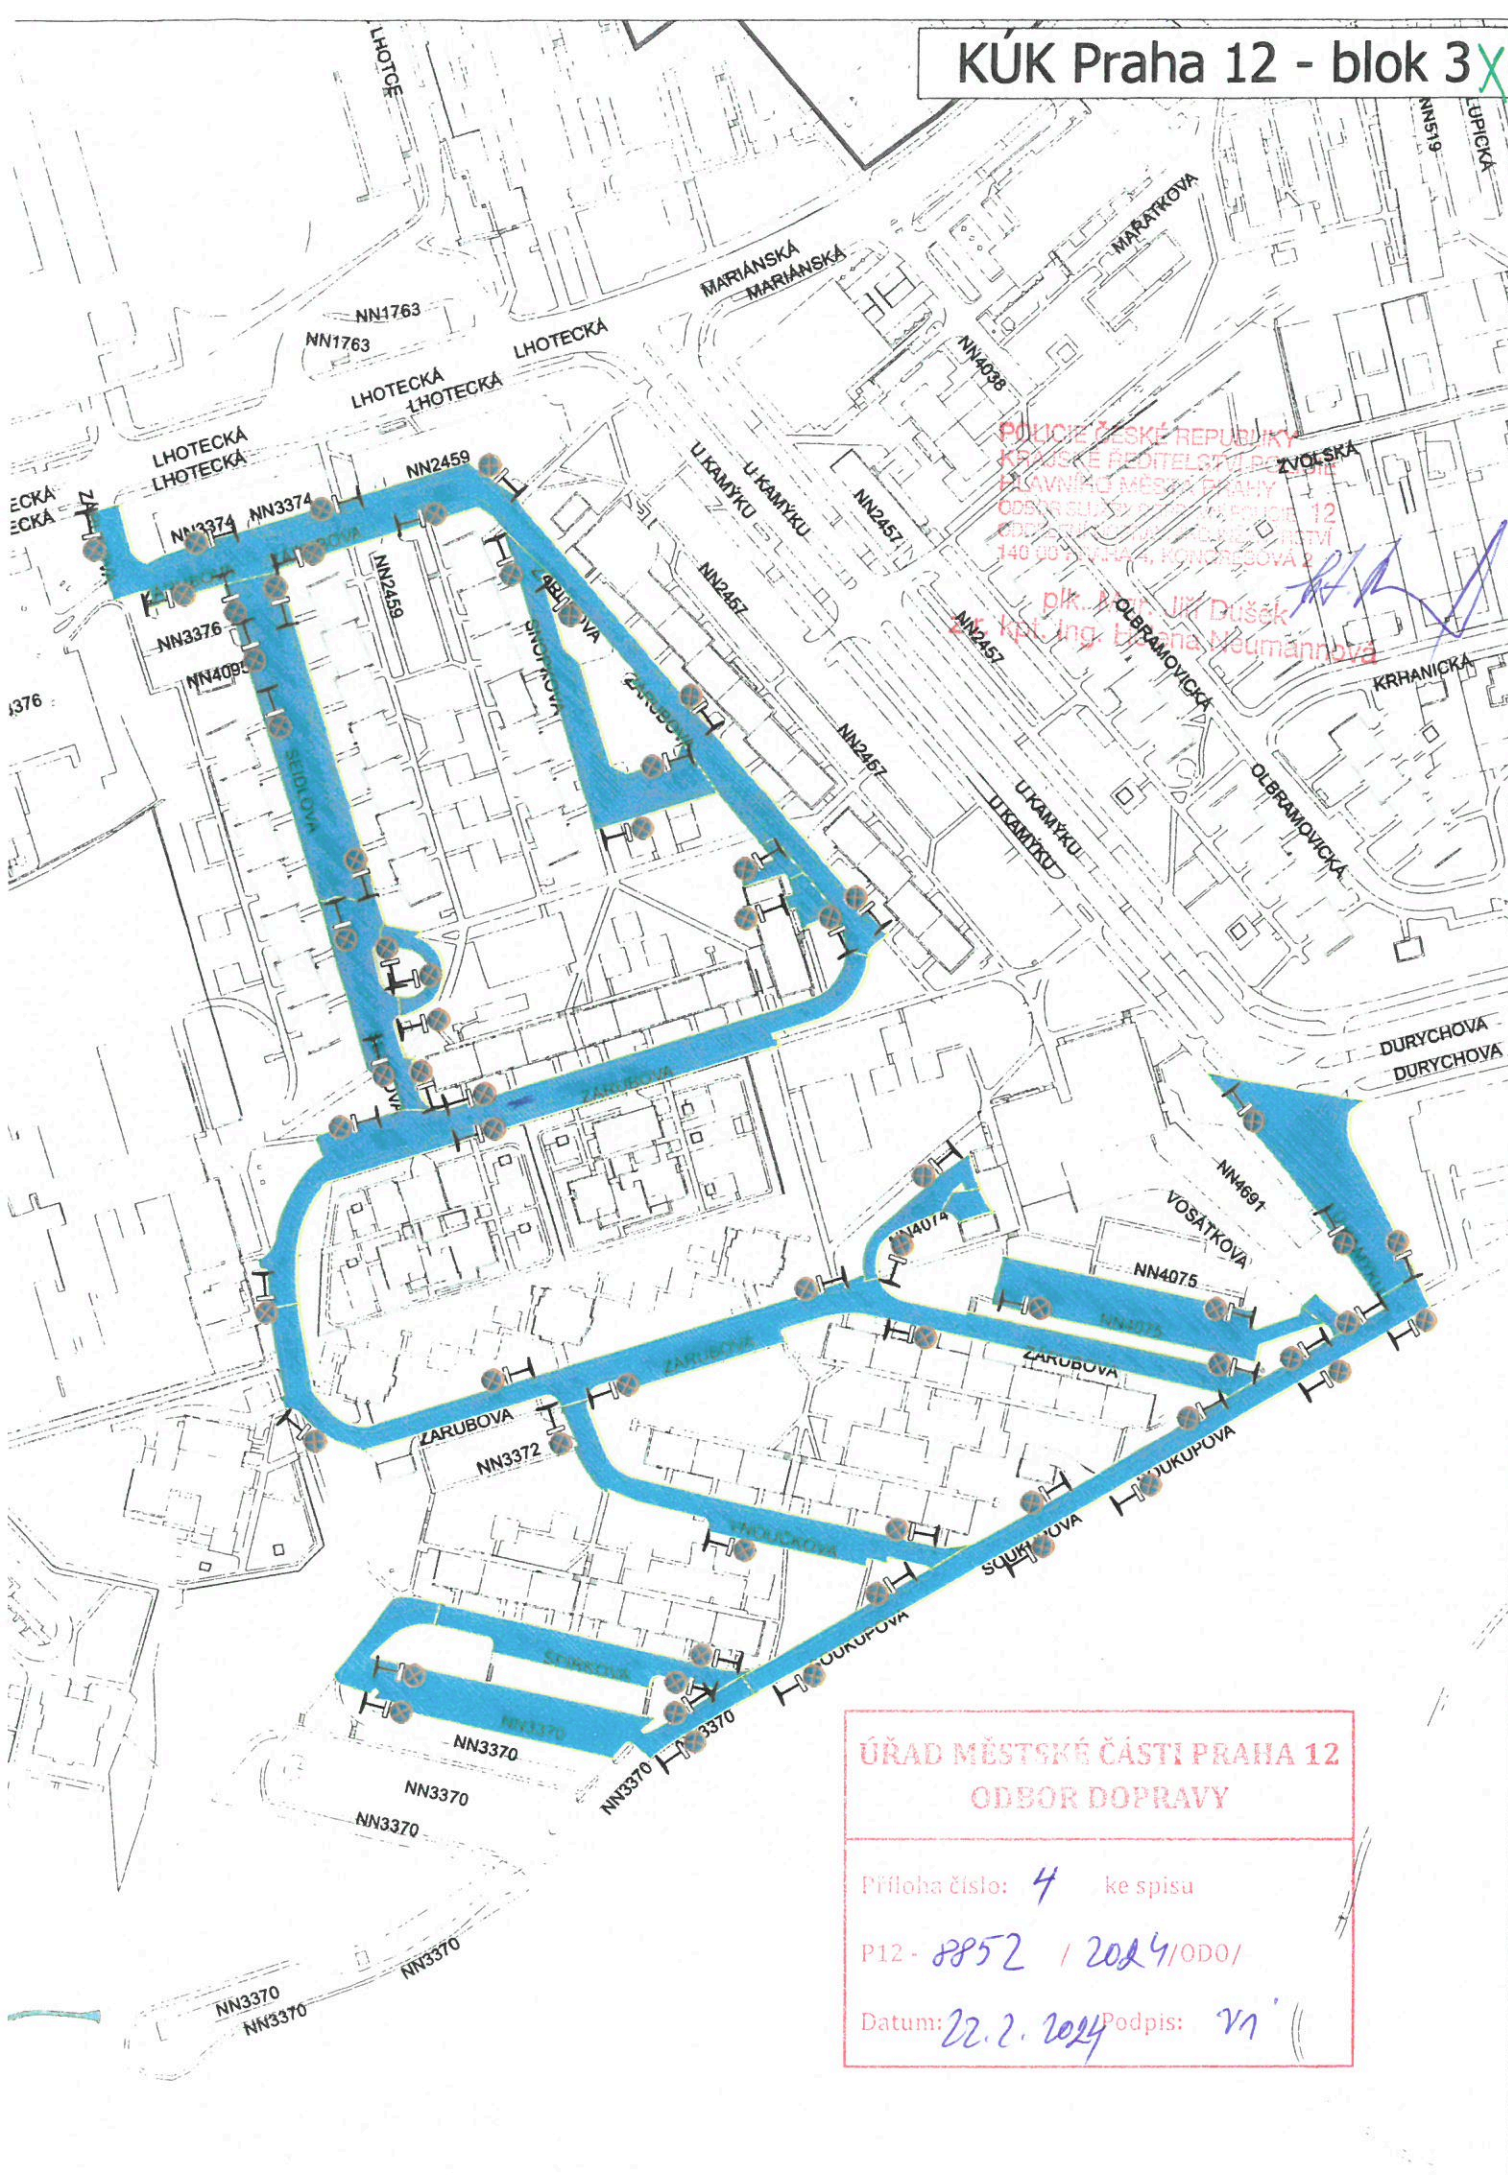

POLICIE ČESKÉ REPUBLIKY  
KRAJSKÉ ŘEDITELSTVÍ POLICIE  
PRAVNÍK MĚSTSKÉ PRAHY  
ODBYTÍ SLUŽBY VE SVĚDČENÍ  
140 00 PRAHA, KONGRESOVÁ 2  
plk. J. Dušek  
kap. Ing. Helena Neumannová

ÚŘAD MĚSTSKÉ ČÁSTI PRAHA 12  
ODBOR DOPRAVY

Příloha číslo: 4 ke spisu  
P12 - 8852 / 2024/ODO/  
Datum: 22.2.2024 Podpis: vn

# KÚK Praha 12 - blok 4



POLICIE ČESKÉ REPUBLIKY  
KRAJSKÉ ŘEDITELSTVÍ POLICIE  
HLAVNÍHO MĚSTA PRAHY  
ODDĚLENÍ PRO PŘÍJEM ŽÁDOSTÍ  
MHD ČR PRAHA - KOLEJISOVÁ 2

Mgr. Jitka Dušer  
Pr. kn. Ing. Helena Neumannová

ÚŘAD MĚSTSKÉ ČÁSTI PRAHA 12  
ODBOR DOPRAVY

Příloha číslo: 5 ke spisu  
P12 - 8852 / 2024 / ODO /  
Datum: 22. 2. 2024 Podpis: *vn*

# KÚK Praha 12 - blok 5x

POLICE ČESKÉ REPUBLIKY  
KRAJSKÝ ŘEDITELSTVÍ POLICIE  
HLAVNÍ MĚSTO PRAHA  
ODBOR SILNIČNÍHO PROMĚTNE  
140 00 PRAHA 4, KONGRESOVÁ 2

Rt. Mgr. Jiří Dušek  
2. l. mpt. Ing. Helena Neumannová



ÚŘAD MĚSTSKÉ ČÁSTI PRAHA 12  
ODBOR DOPRAVY

Říšeň číslo: 6 ke spis.  
12-8852/2024/ODP/

Datum: 22. 11. 2024 Podpis: [Signature]

U ZAHŘADKÁRSKÉ KOLONIE  
PŘÍRODNÍ

# KÚK Praha 12 - blok 6

POLICIE ČESKÉ REPUBLIKY  
KRAJSKÉ ŘEDITELSTVÍ POLICIE  
HLAVNÍHO MĚSTA PRAHY  
ODBOR SLUŽBY DOPRAVNÍ POLICIE 12  
ODDĚLENÍ DOPRAVNÍHO INŽENÝRSTVÍ  
140 00 PRAHA 4, KONGRESOVÁ 2


šlk. Mgr. Jiří Dušek  
z r. kpt. Ing. Helena Neumannová

ÚŘAD MĚSTSKÉ ČÁSTI PRAHA 12  
ODBOR DOPRAVY


Příloha číslo: 7 ke spisu

P12 - 8852 / 2024/ODO/

Datum: 22.2.2027 Podpis: Va'

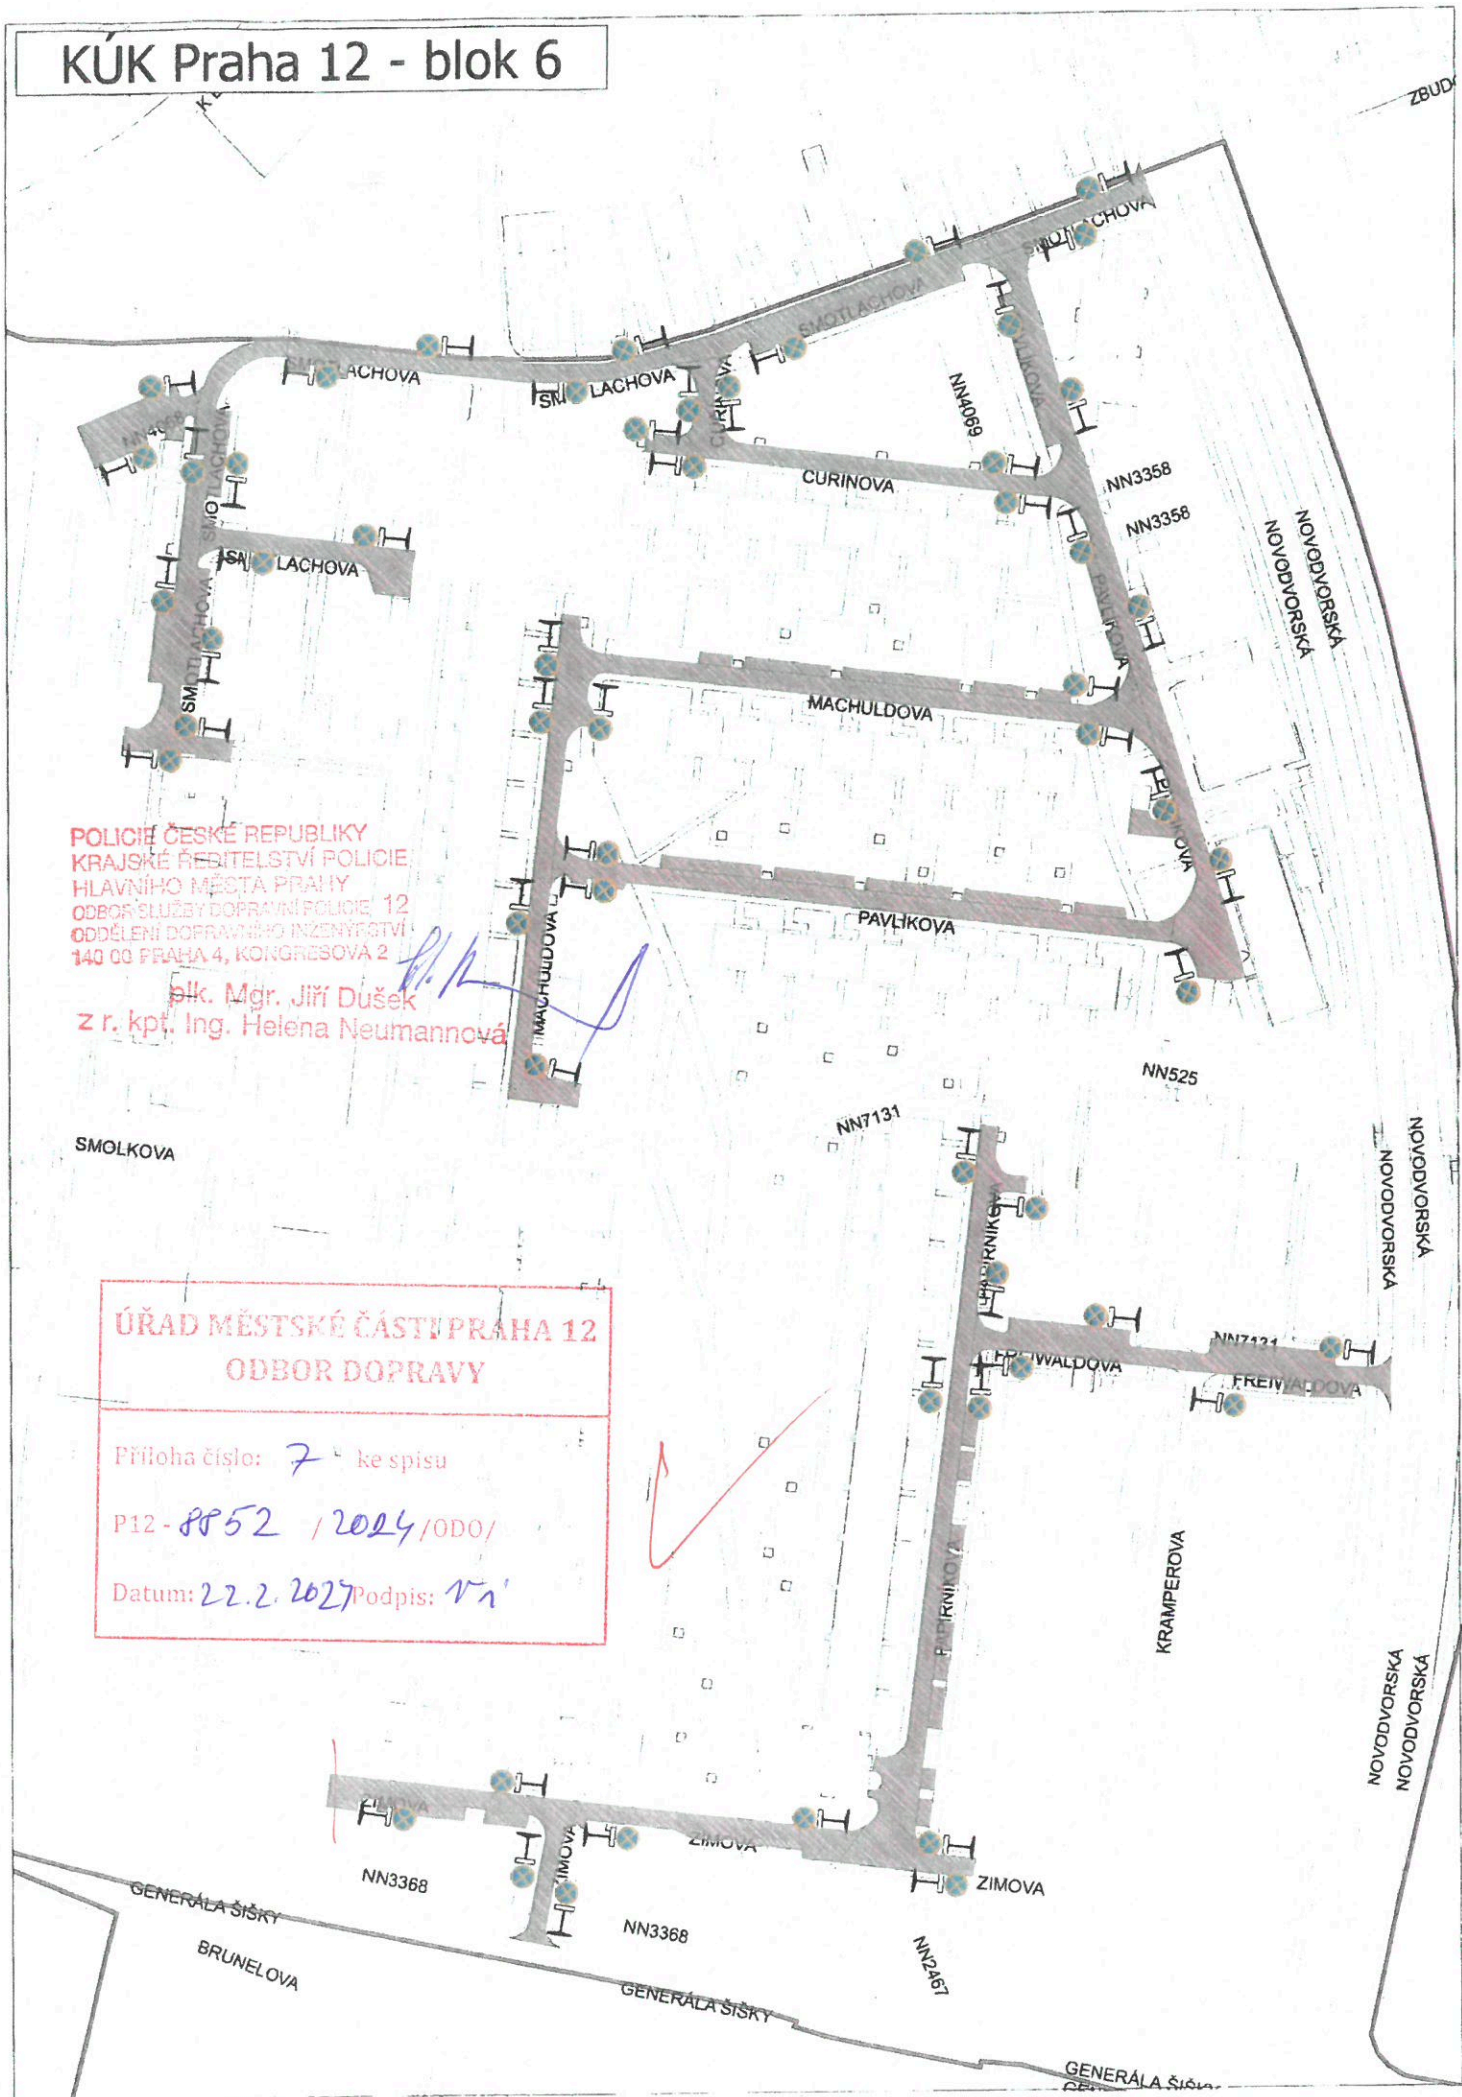

KUK Praha 12 - blok 7X

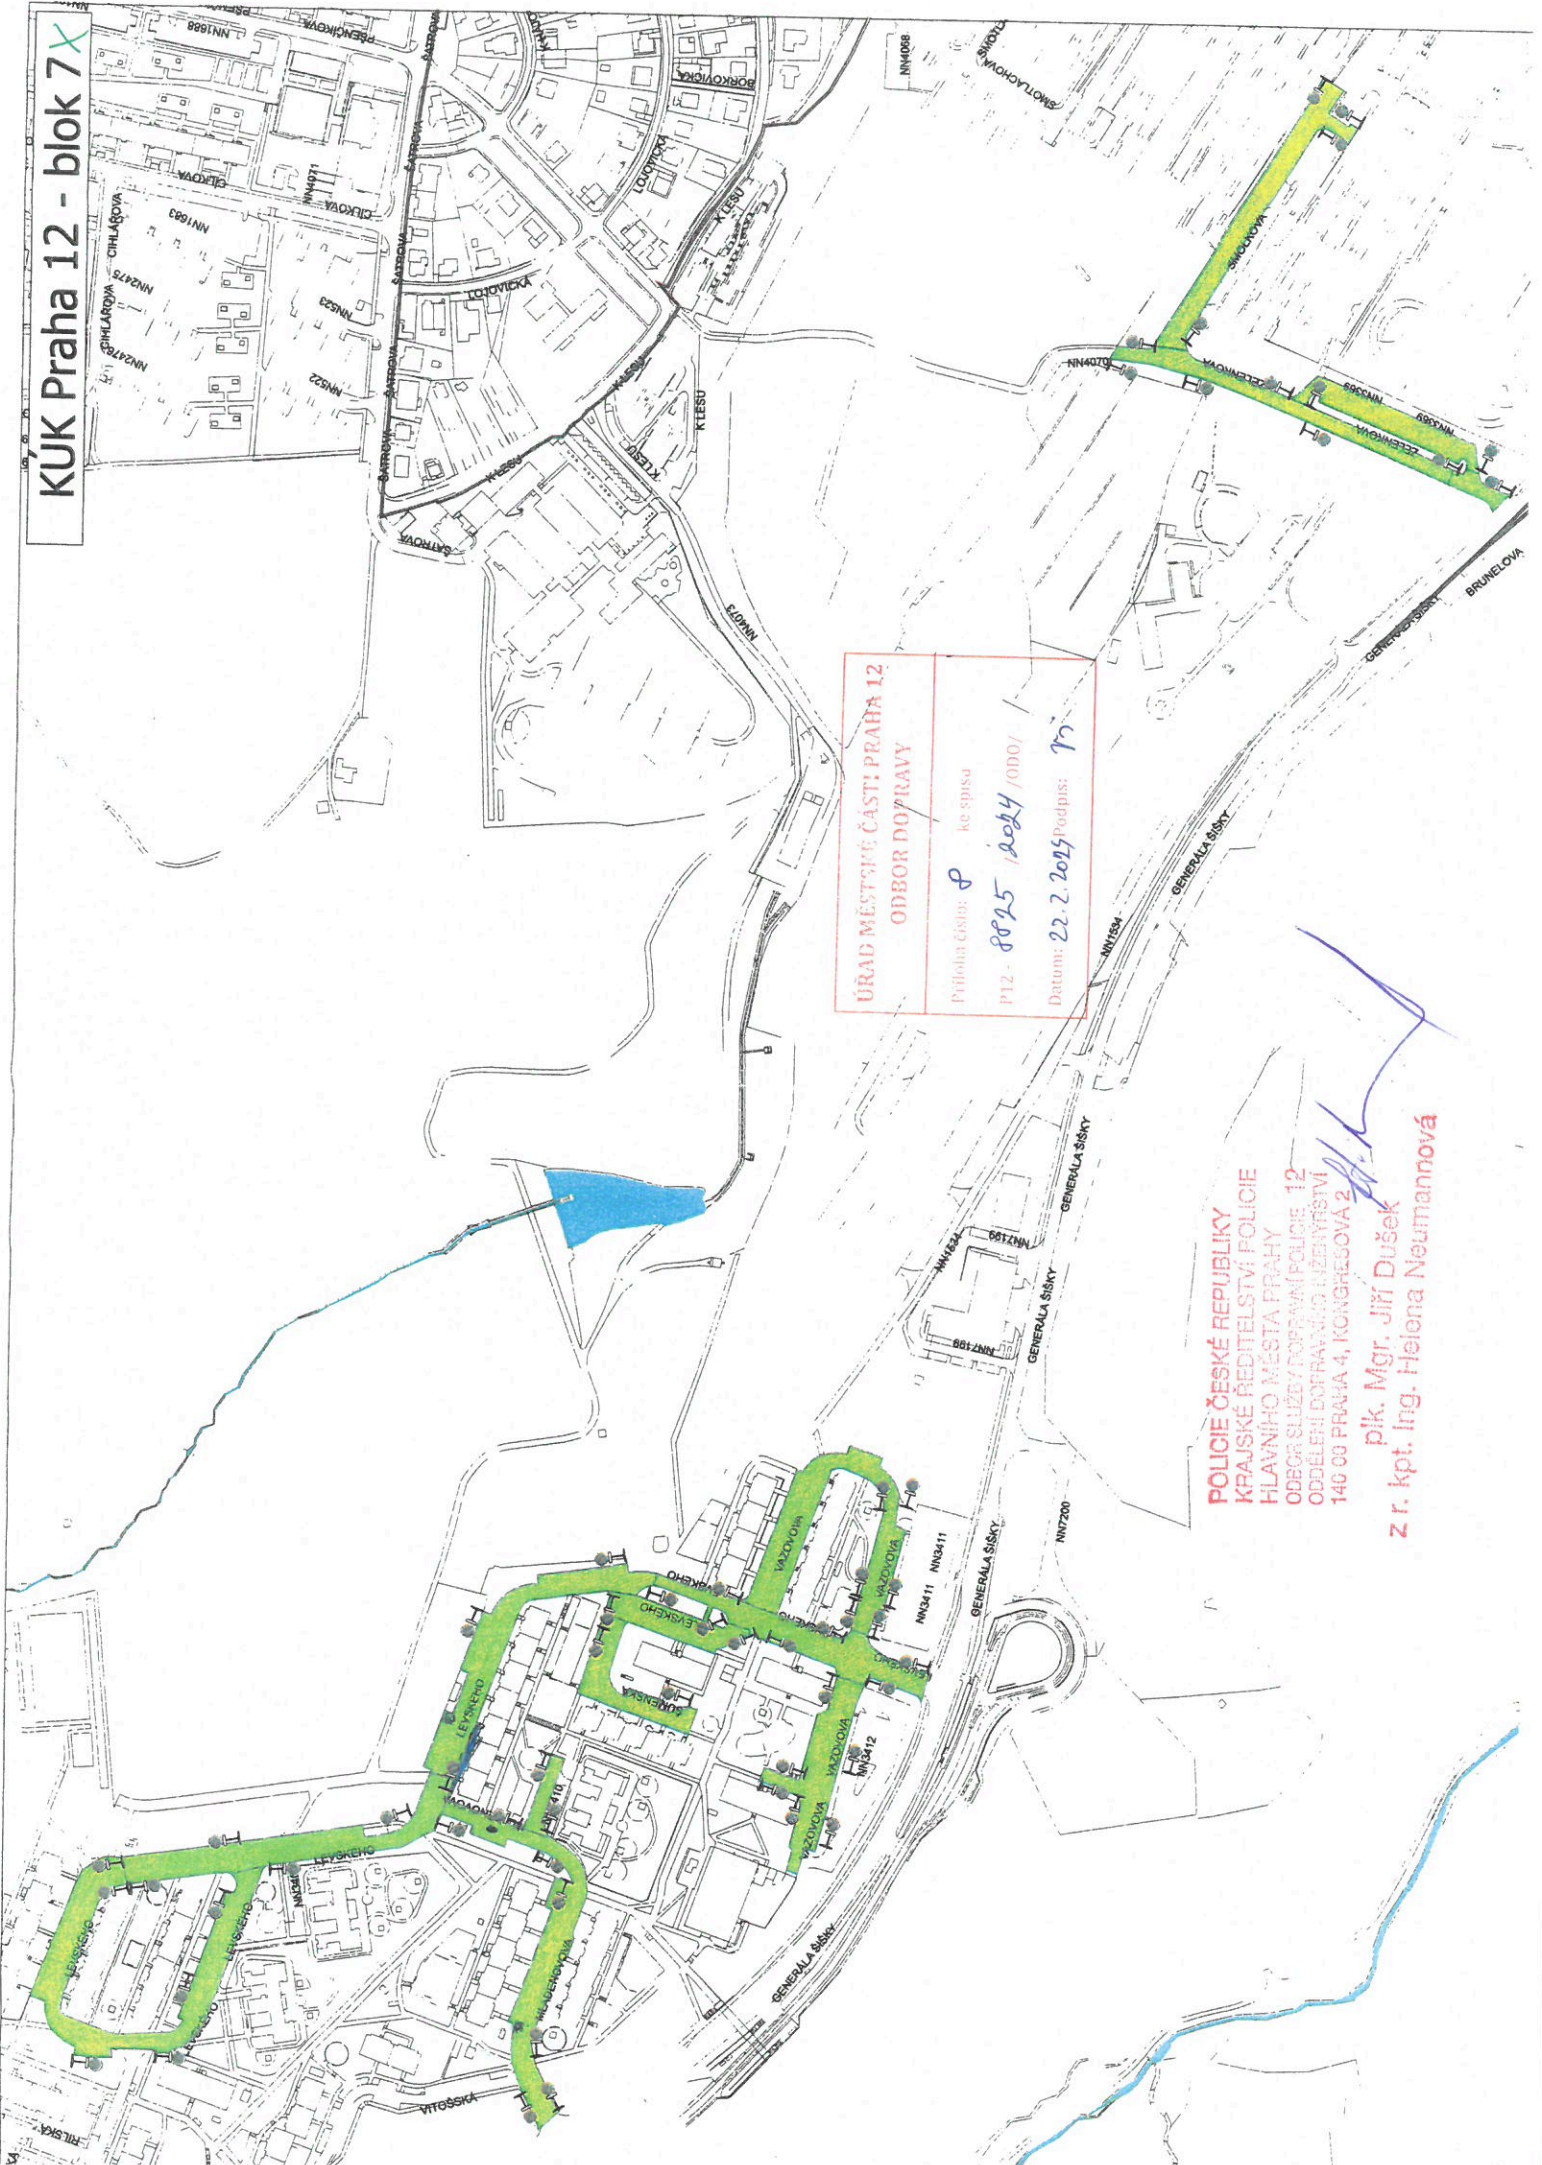

ÚRAD MĚSTSKÉ ČÁSTI PRAHA 12  
ODBOR DOPRAVY

Příloha číslo: 8 ke spisu  
P12 - 8825 / 2014 / 000 / 1


Datum: 22. 2. 2015 Podpis: *Ms*

POLICIE ČESKÉ REPUBLIKY  
KRAJSKÉ ŘEDITELSTVÍ POLICIE  
HLAVNÍHO MĚSTA PRAHY  
ODBOR SLUŽBY DOPRAVNÍ POLICIE 12  
ODDĚLENÍ DOPRAVNÍHO NĚBEŽNÍCTVÍ  
140 03 PRAHA 4, KONGRESOVÁ 2

*Helena Neumannová*

pik. Mgr. Jiří Dušek  
z r. kpt. Ing. Helena Neumannová



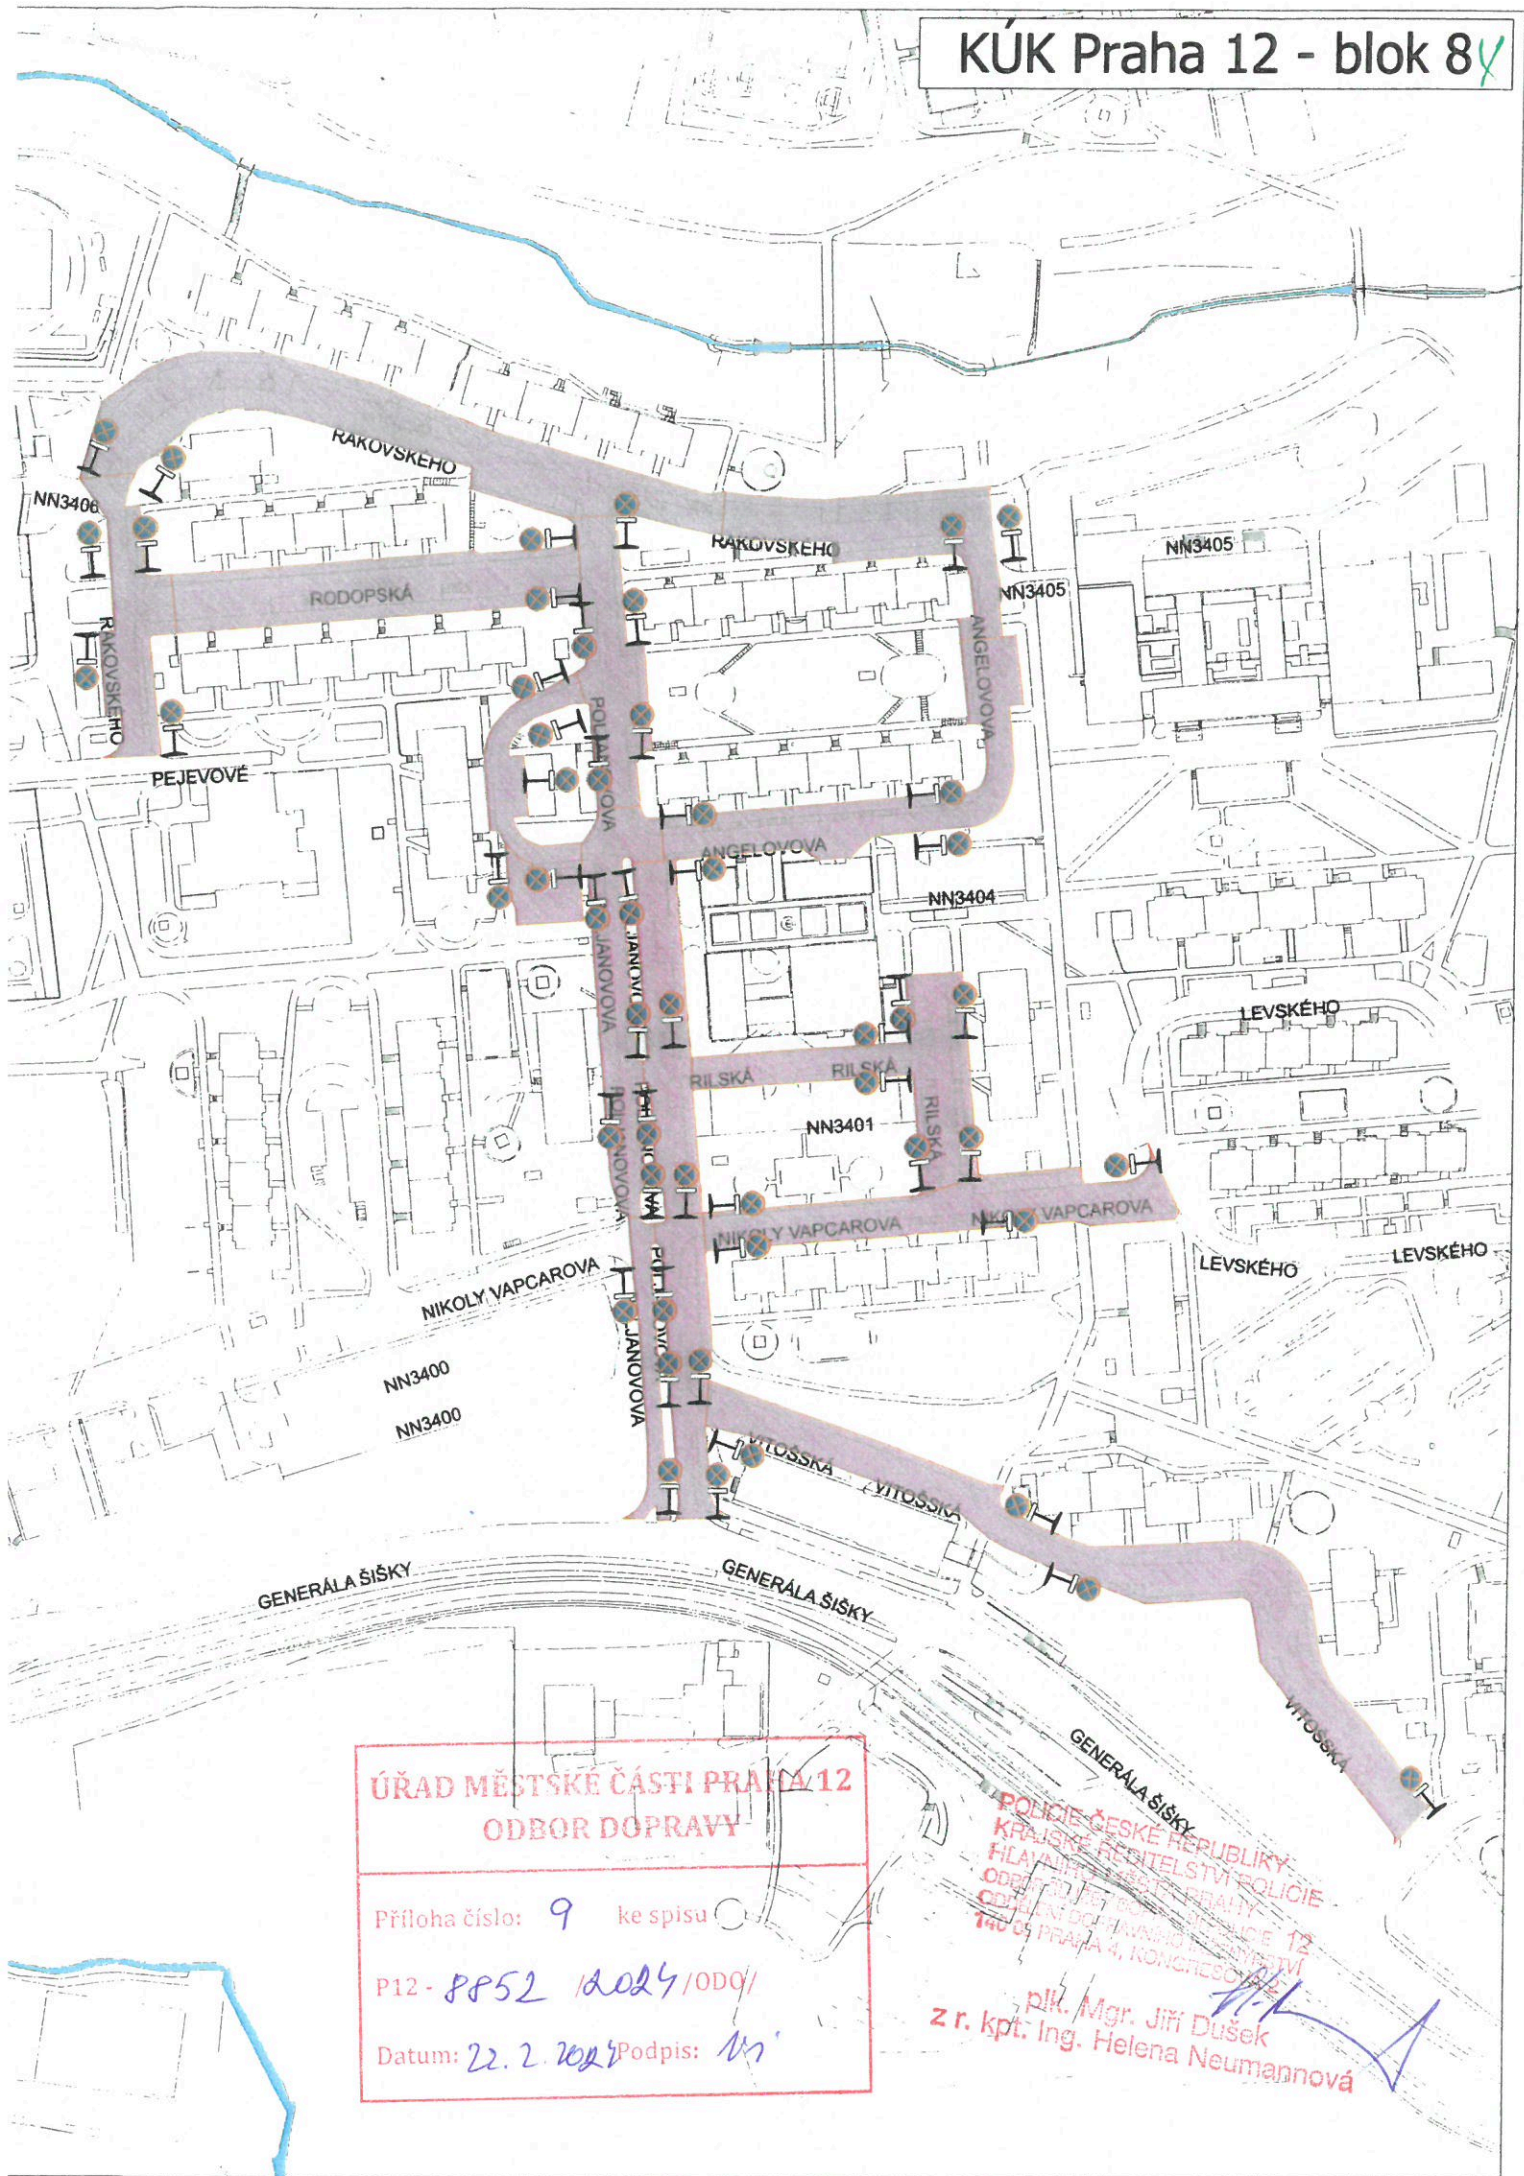

**ÚŘAD MĚSTSKÉ ČÁSTI PRAHA 12  
ODBOR DOPRAVY**

Příloha číslo: 9 ke spisu  
P12 - 8852 / 2024 / ODO /  
Datum: 22. 2. 2024 Podpis: *[Signature]*

**POLICIE ČESKÉ REPUBLIKY  
KRAJSKÉ ŘEDITELSTVÍ POLICIE  
FILIALE MĚSTSKÉ POLICIE  
ODBOR MĚSTSKÉ PRAHY  
ODPĚDNÍ ÚSTAV PRAHA 12  
ODPĚDNÍ ÚSTAV PRAHY  
TŘ. OS. PRAHA 4, KONGRESOVÁ 12**

*[Signature]*  
plk. Mgr. Jiří Dušek  
z r. kpt. Ing. Helena Neumannová



POLICE ČESKÉ REPUBLIKY  
KRAJSKÉ ŘEDITELSTVÍ POLICIE  
HLAVNÍ MĚSTSKÁ POLICIE  
ODDĚLENÍ ÚZKOPROSTOROVÉ  
KONTROLY  
40 50 57 58


pl. Mgr. Jiří Džák  
zr. kpt. Ing. Helena Naumanová

KUK Praha 12 - blok 10

ÚŘAD MĚSTSKÉ ČÁSTI PRAHA 12  
ODDĚLENÍ ÚZKOPROSTOROVÉ  
KONTROLY

Místo čísto: 12  
Průjezd: SP52 / 2024 / 1000 /  
Datum: 22.2.2024  
Průpis: 12

ČESKOSLOVENSKÉHO EXILU  
ČESKOSLOVENSKÉHO EXILU

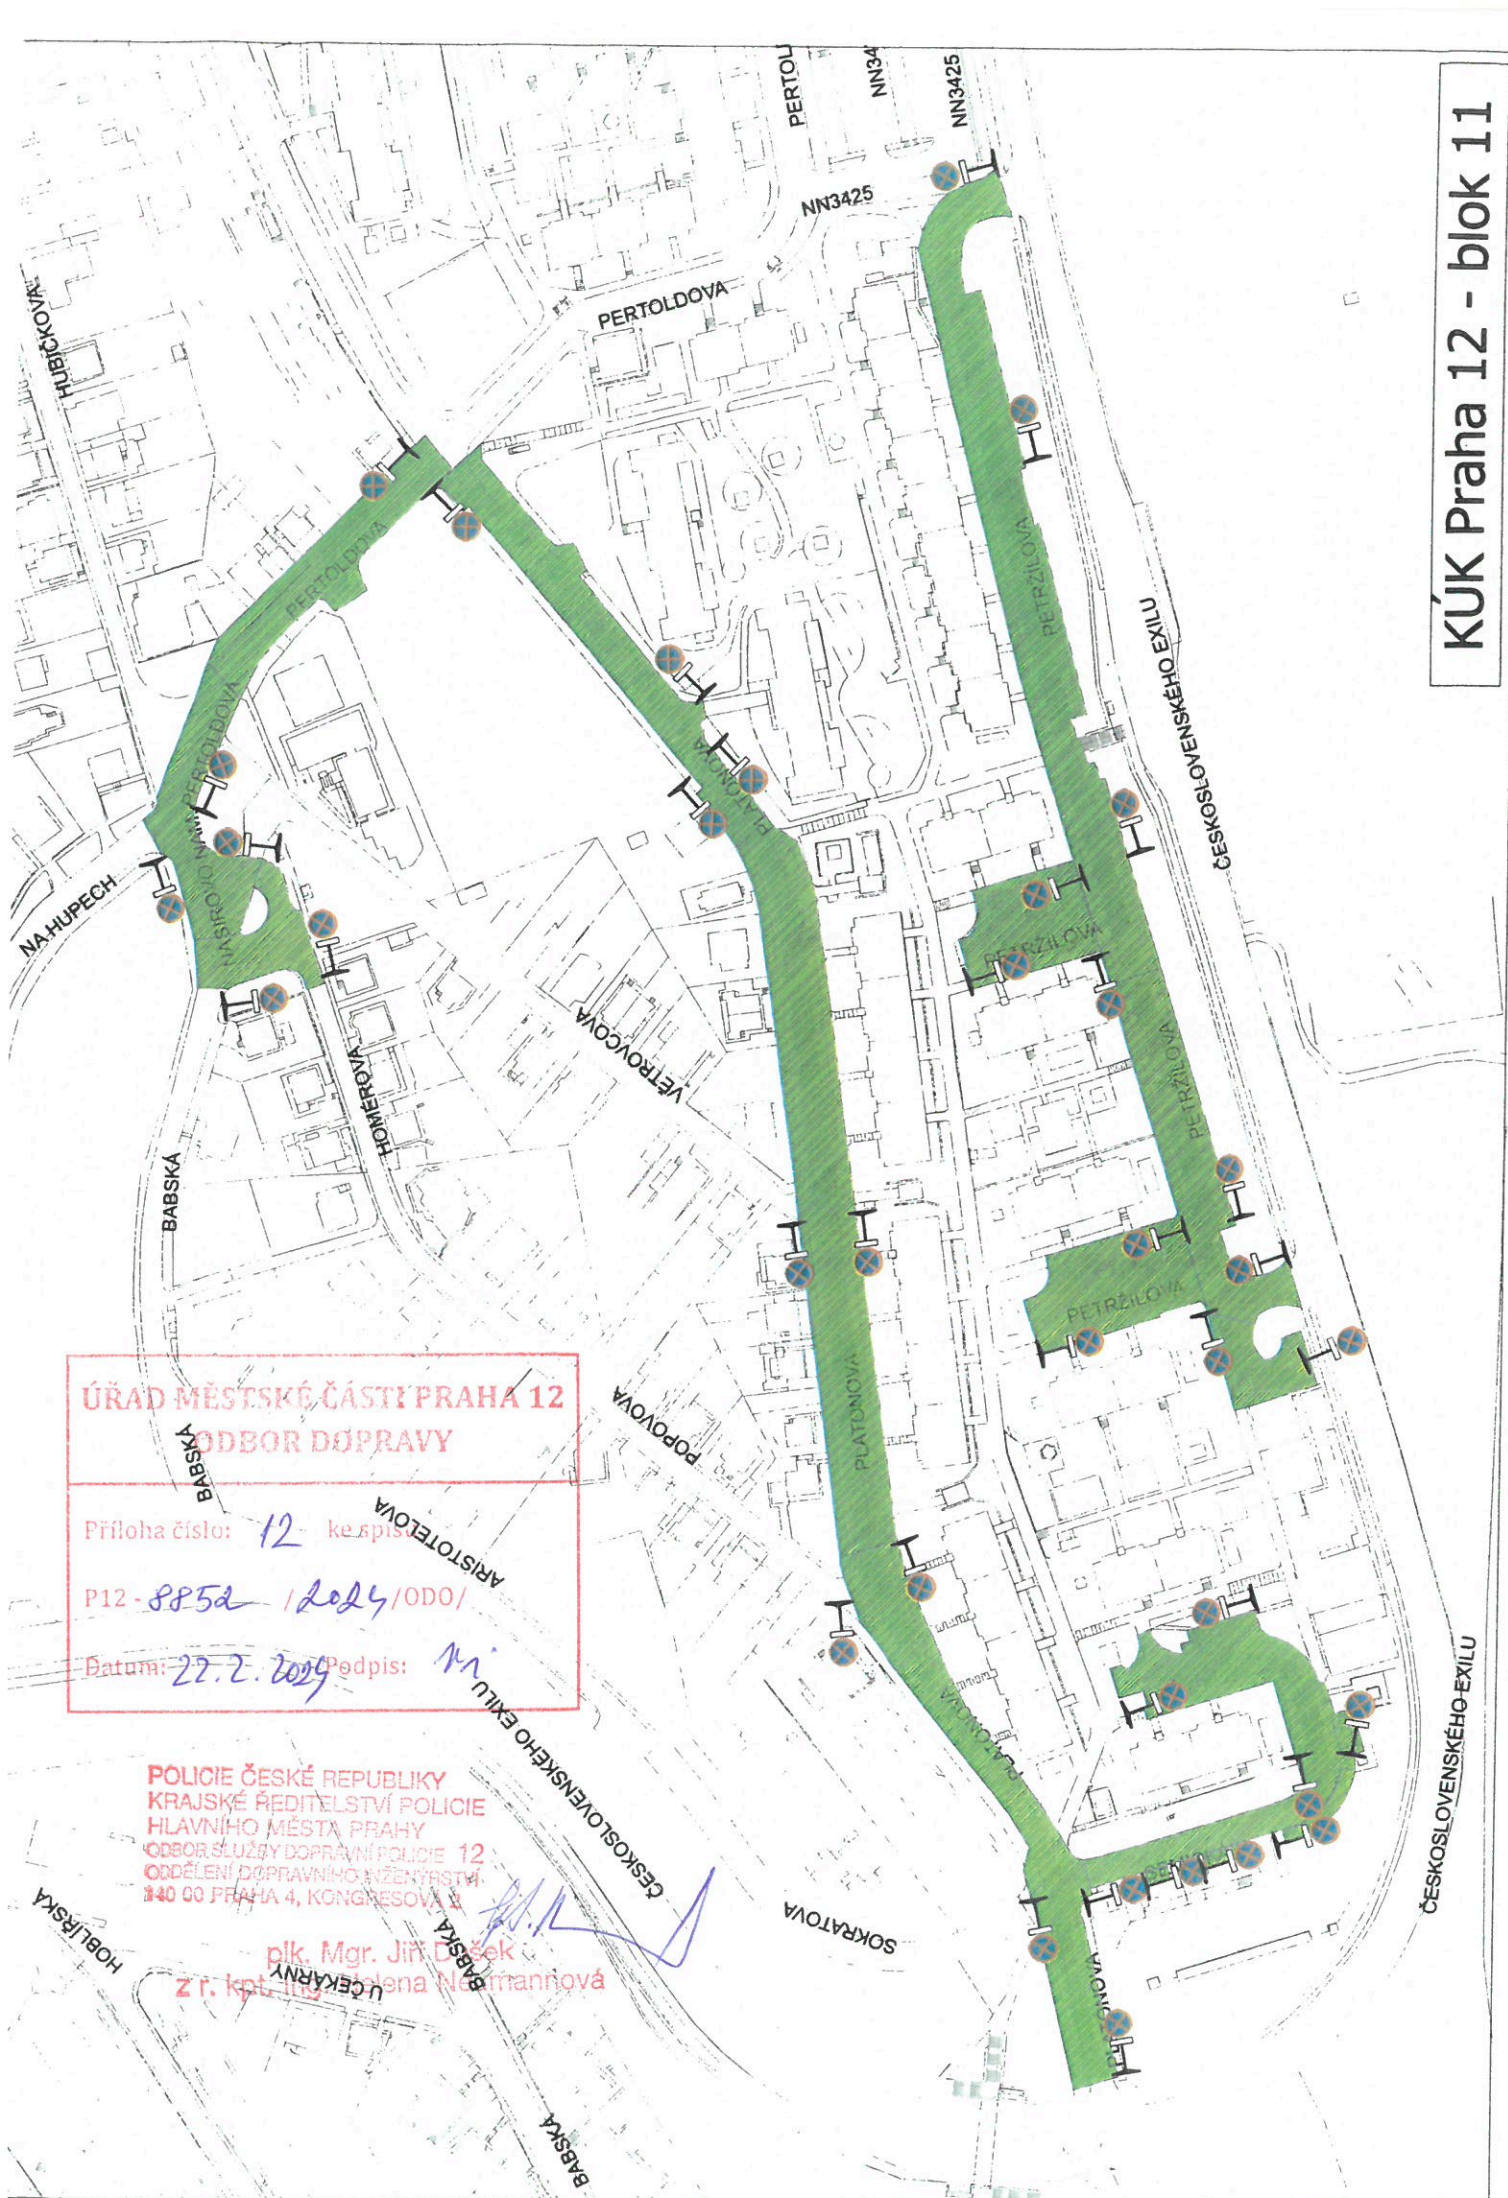

ÚŘAD MĚSTSKÉ ČÁSTI PRAHA 12  
ODBOR DOPRAVY


Příloha číslo: 12 ke spis  
P12 - 885d / 2024 / ODO /  
Datum: 27.7.2024 Podpis: *M.*

POLICIE ČESKÉ REPUBLIKY  
KRAJSKÉ ŘEDITELSTVÍ POLICIE  
HLAVNÍHO MĚSTA PRAHY  
ODBOR SLUŽBY DOPRAVNÍ POLICIE 12  
ODDĚLENÍ DOPRAVNÍHO INŽENÝRSTVÍ  
140 00 PRAHA 4, KONGRESOVA 3

plk. Mgr. Jiří Dědek  
z r. kpt. Ing. Jitka Mannová

KUK Praha 12 - blok 12

ÚŘAD MĚSTSKÉ ČÁSTI PRAHA 12  
ODBOR DOPRAVY  
Příloha číslo 13 ke spisu  
P12-8852 / 2024/ODO/  
Datum: 22.2.2024 podpis: [signature]

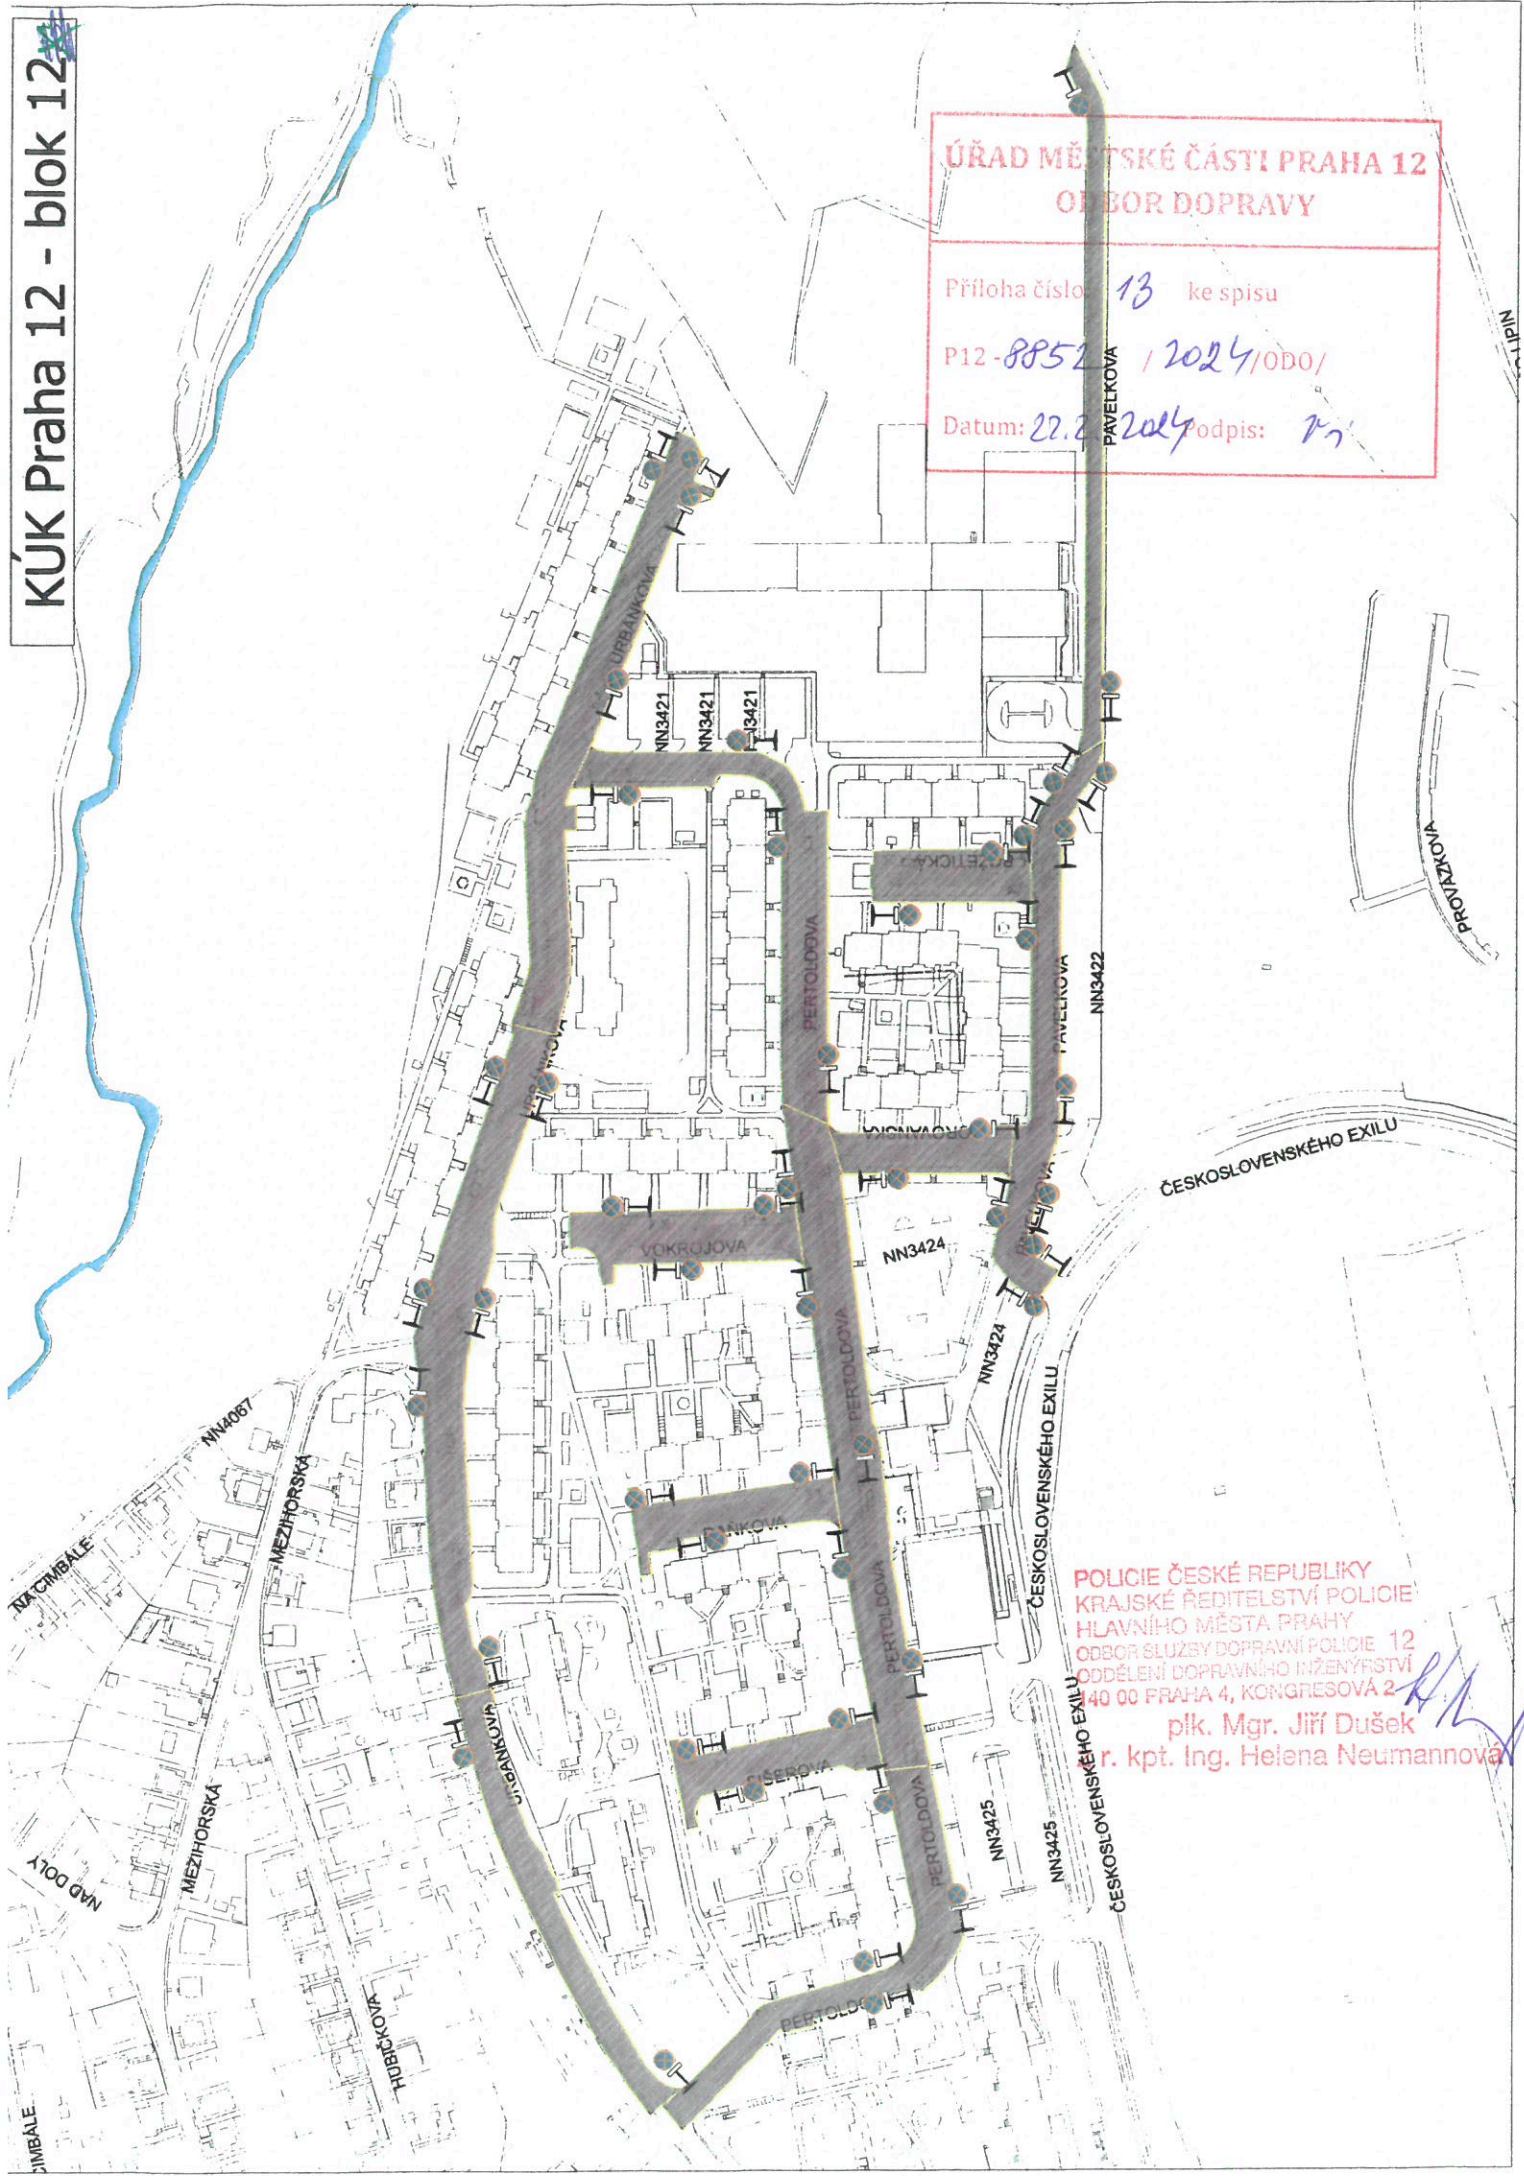

POLICIE ČESKÉ REPUBLIKY  
KRAJSKÉ ŘEDITELSTVÍ POLICIE  
HLAVNÍHO MĚSTA PRAHY  
ODBOR SLUŽBY DOPRAVNÍ POLICIE 12  
ODDĚLENÍ DOPRAVNÍHO INŽENÝRSTVÍ  
40 00 PRAHA 4, KONGRESOVÁ 2  
plk. Mgr. Jiří Dušek  
r. kpt. Ing. Helena Neumannová

# KÚK Praha 12 - blok 13x

POLICIE ČESKÉ REPUBLIKY  
KRAJSKÉ ŘEDITELSTVÍ POLICIE  
HLAVNÍHO MĚSTA PRAHY  
ODBOR SLUŽBY DOPRAVNÍ POLICIE 12  
ODDĚLENÍ DOPRAVNÍHO INŽENÝRSTVÍ  
140 00 PRAHA 4, KONGRESOVÁ 2

plk. Mgr. Jiří Dušek  
z r. kpt. Ing. Helena Neumannová


## ÚŘAD MĚSTSKÉ ČÁSTI PRAHA 12 ODBOR DOPRAVY

Příloha číslo: 14 ke spisu

PIZ: 8852 / 2024 / OD01

Datum: 22. 2. 2024 Podpis: [Signature]



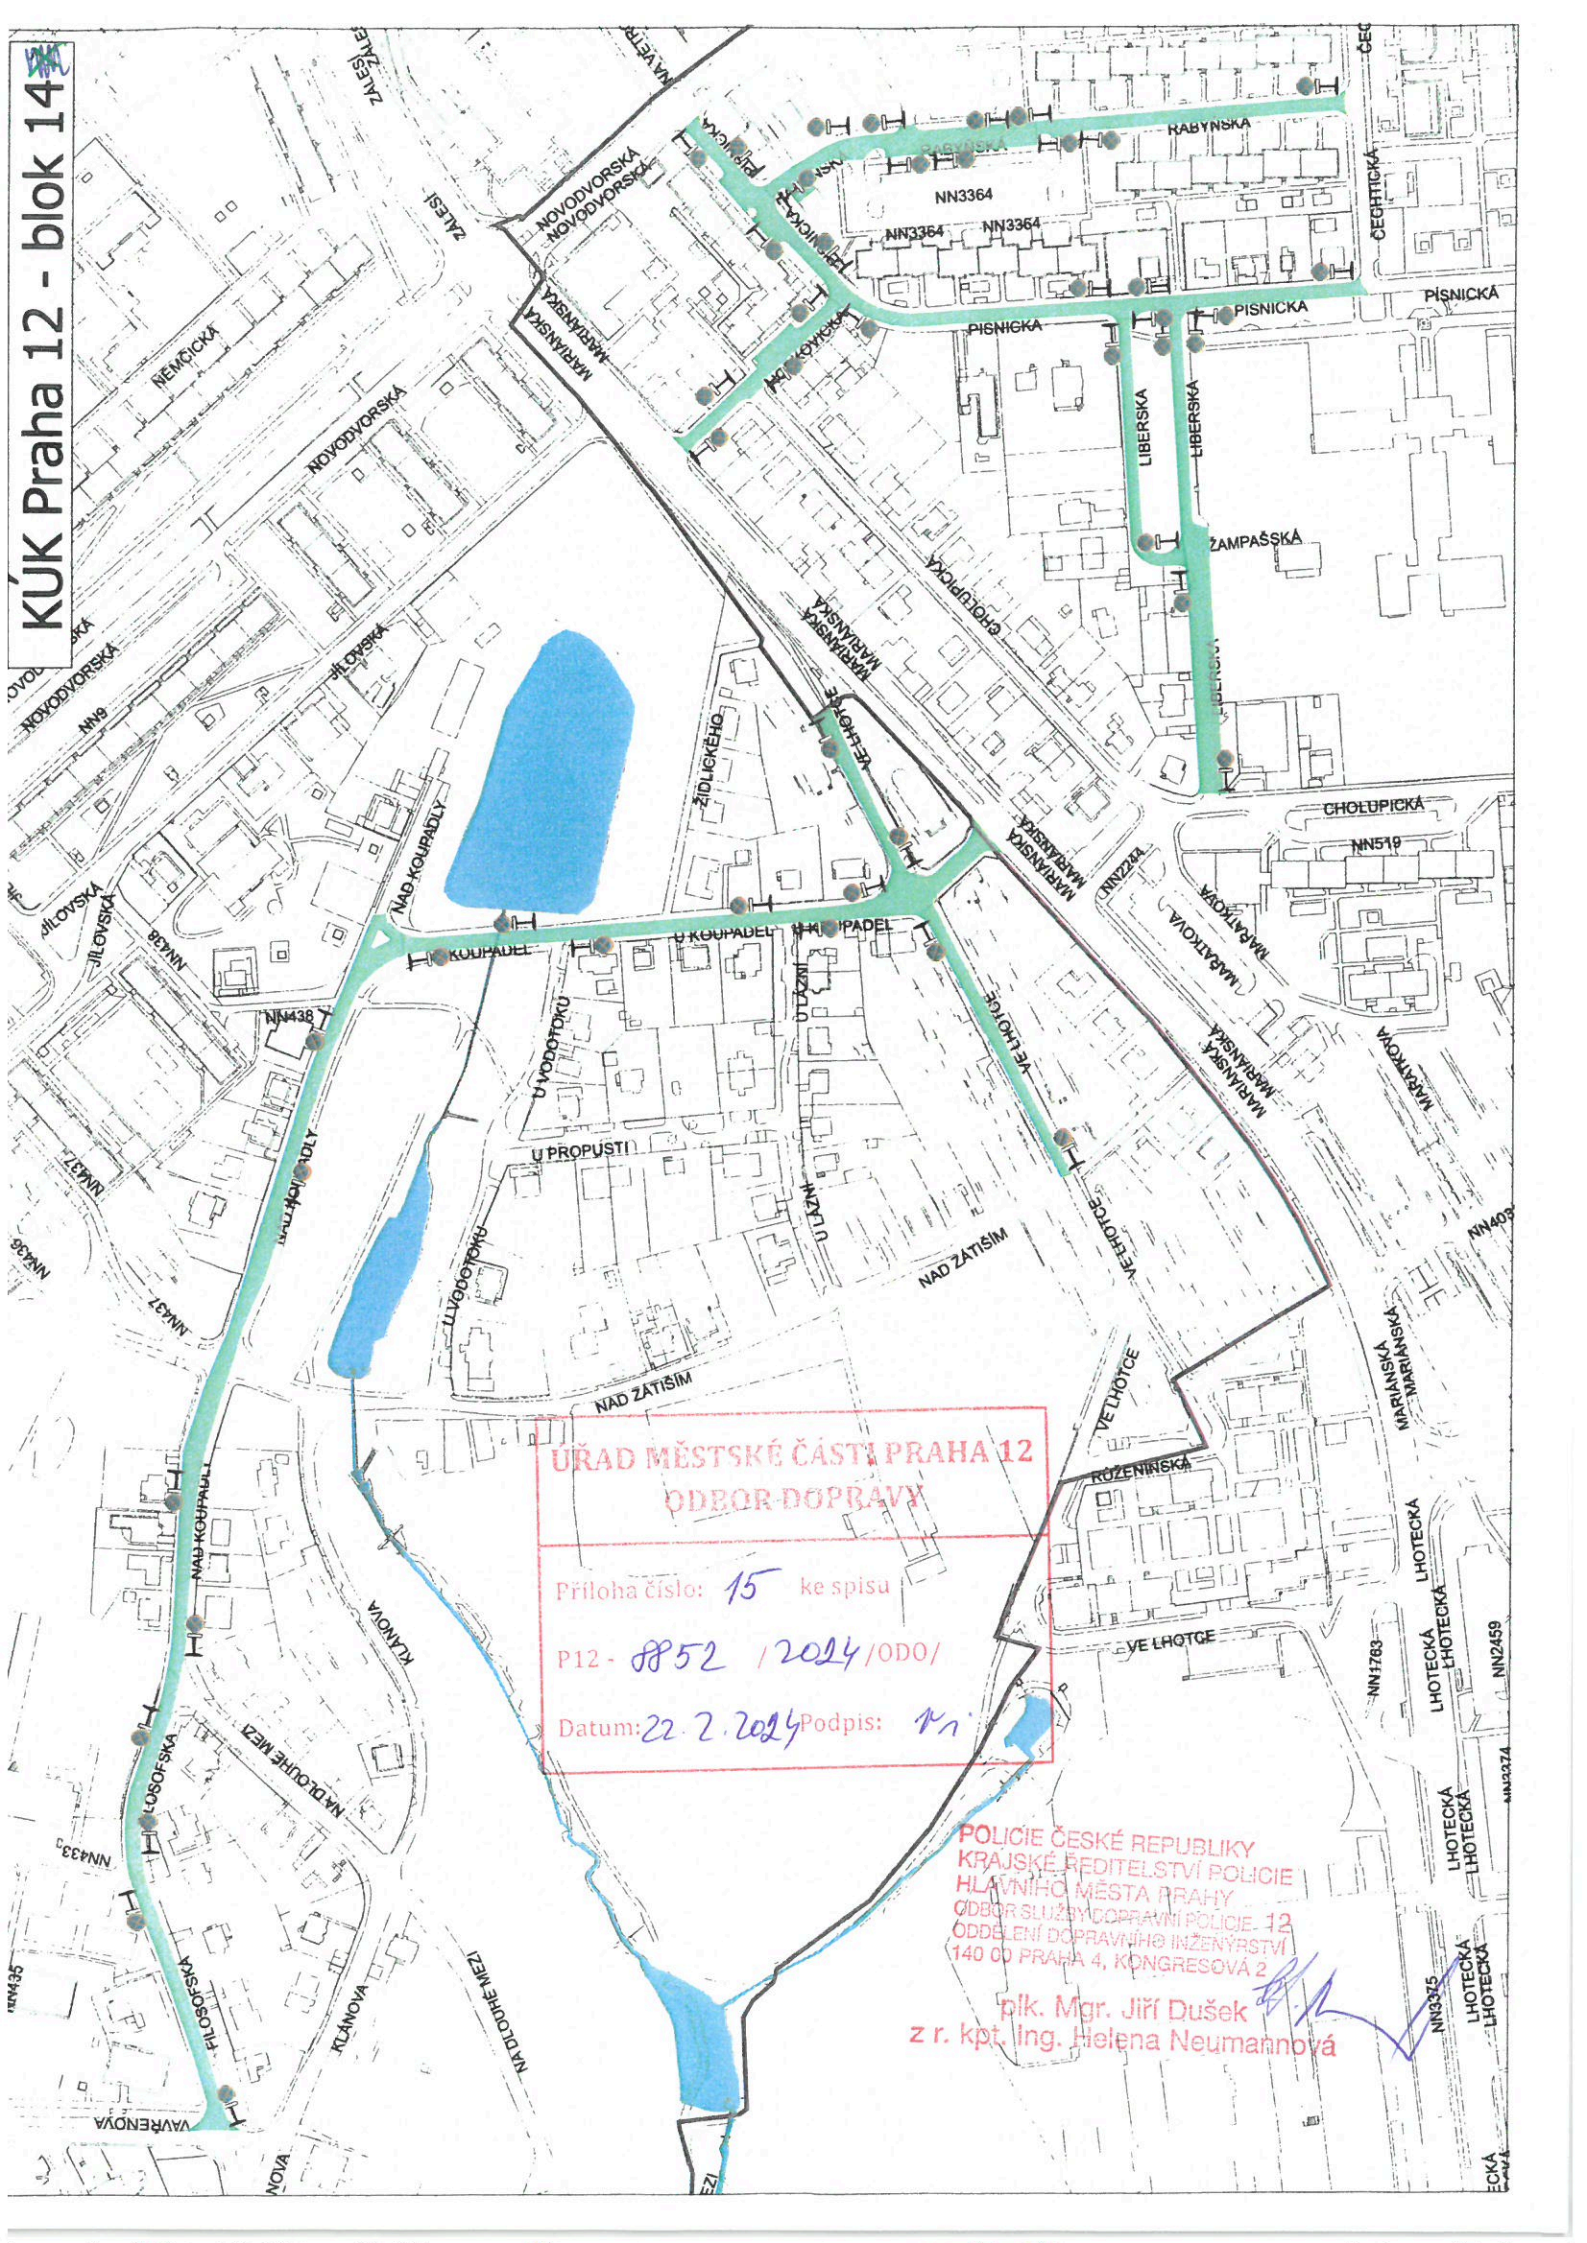

ÚRAD MĚSTSKÉ ČÁSTI PRAHA 12  
ODBOR DOPRAVY

Priloha číslo: 15 ke spisu

P12 - 8852 / 2024 / ODO /

Datum: 22. 2. 2024 podpis: *mi*

POLICIE ČESKÉ REPUBLIKY  
KRAJSKÉ ŘEDITELSTVÍ POLICIE  
HLAVNÍHO MĚSTA PRAHY  
ODBOR SLUŽBY DOPRAVNÍ POLICIE - 12  
ODDĚLENÍ DOPRAVNÍHO INŽENÝRSTVÍ  
140 00 PRAHA 4, KONGRESOVÁ 2

pik. Mgr. Jiří Dušek  
z r. kpt. Ing. Helena Neumannová

*[Handwritten signature]*