



MĚSTSKÁ ČÁST PRAHA 12
ÚŘAD MĚSTSKÉ ČÁSTI

**ODBOR ŽIVOTNÍHO PROSTŘEDÍ
A DOPRAVY**

Dle rozdělovníku

VÁŠ DOPIS ZNAČKY/ZE DNE

NAŠE ZNAČKA

VYŘIZUJE / LINKA

PRAHA/DATUM

P12 3802/2016-OŽD/Ba

Baštová
241 714 481

26.1.2016

Opatření obecné povahy

Úřad městské části Praha 12, odbor životního prostředí a dopravy, jako příslušný silniční správní úřad dle ust. § 124 odst. 6 zákona č. 361/2000 Sb., o provozu na pozemních komunikacích a o změnách některých zákonů, ve znění pozdějších předpisů a podle ust. § 171 a ust. § 173 zákona č. 500/2004 Sb., správní řád, ve znění pozdějších předpisů, na základě žádosti doručené dne 11.1.2016

vydává

podle ust. § 77 zákona 361/2000 Sb., o provozu na pozemních komunikacích a o změnách některých zákonů, ve znění pozdějších předpisů a vyhlášky č. 294/2015 Sb., kterou se provádí zákon o provozu na pozemních komunikacích

opatření obecné povahy –

stanovení místní úpravy provozu na pozemní komunikaci V zákopech v Praze 4 - Písnici, spočívající v umístění přechodného dopravního značení dle přiložené dokumentace, která je nedílnou součástí tohoto stanovení, v termínu od 8.2.2016 do 21.2.2016, za níže uvedených podmínek pro jejich realizaci:

- a) Osazení dopravního značení a zařízení bude provedeno v souladu s vyjádřením Policie ČR, Krajského ředitelství policie hl. m. Prahy, odboru služby dopravní policie, Kongresová 2, 140 21 Praha 4, pod č.j.: KRPA-23019-1/ČJ-2016-0000DŽ, ze dne 19.1.2016, vyhláškou č. 294/2015 Sb., kterou se provádějí pravidla provozu na pozemních komunikacích v platném znění, TP 66 a ČSN-EN 12899-1.
- b) Dopravní značky musí být v reflexním provedení v základní velikosti. Veškeré dopravní značení bude osazeno na odpovídajících nosičích. Umístěním dopravního značení nesmí být narušeno vnímání dopravní situace a rozhledové podmínky na uvedené komunikaci.
- c) Instalace a umístění dopravního značení a zařízení bude provedeno tak, aby nebránilo provádění údržby komunikace.
- d) Odbor životního prostředí a dopravy Úřadu MČ Praha 12 si vyhrazuje právo toto stanovení přechodné úpravy provozu na pozemní komunikaci změnit, upravit, doplnit, popřípadě zrušit,

Sídlo:

Písková 830/25, 143 00 Praha 412

e-mail: podatelna@p12.mepnet.cz

tel. 261 710 447

Pracoviště:

Cílkova 796, 142 00 Praha 4 - Kamýk

tel. 241 714 483

fax: 241 715 245

Bankovní spojení:

Česká spořitelna Praha 4

číslo účtu:

2000762389/0800

IČO: 00231151

bude-li to vyžadovat veřejný zájem nebo v případě, že dopravní značení bude umístěno v rozporu se stanovenými podmínkami.

Stanovení přechodné úpravy provozu na pozemní komunikaci nenahrazuje povolení, stanovisko, posouzení, případně jiné opatření dotčeného správního úřadu, vyžadované zvláštními předpisy.

Odůvodnění:

Dne 11.1.2016 byla doručena žádost o stanovení přechodné úpravy provozu na pozemní komunikaci v zákopech v Praze 4 – Písnici, v termínu od 8.2.2016 do 21.2.2016, z důvodu realizace vodovodní a kanalizační přípojky před objektem č.p. 531/15. Žádost byla ve smyslu § 77 odst. 2 zákona č. 361/2000 Sb., o provozu na pozemních komunikacích a o změnách některých zákonů, ve znění pozdějších předpisů projednána s příslušným dotčeným orgánem a výsledná situace přechodné úpravy provozu na pozemní komunikaci je ve smyslu § 77 odst. 5 zákona č. 361/2000 Sb., o provozu na pozemních komunikacích a o změnách některých zákonů, ve znění pozdějších předpisů předmětem tohoto opatření obecné povahy.

Poučení o opravném prostředku:

Ve smyslu ust. § 173 odst. 1 zákona č. 500/2004 Sb., správní řád v platném znění a § 77 odst. 5 zákona č. 361/2000 Sb., o provozu na pozemních komunikacích a o změnách některých zákonů, ve znění pozdějších předpisů, nabývá opatření obecné povahy účinnosti pátým dnem po dni vyvěšení veřejné vyhlášky, přičemž do opatření obecné povahy a jeho odůvodnění může každý nahlédnout u správního orgánu, který opatření obecné povahy vydává, tj. na odboru životního prostředí a dopravy Úřadu MČ Praha 12 v návštěvních hodinách, popř. po domluvě. Ve smyslu ust. § 173 odst. 2 zákona č. 500/2004 Sb., správní řád v platném znění, nelze proti opatření obecné povahy podat opravný prostředek. Ve smyslu stanovení § 101 a násl. soudního řádu správního je možný přezkum u soudu.

Ing. Ivan T a t a i
vedoucí odboru



Příloha: situace dopravního opatření potvrzená Policií ČR a silničním správním úřadem

Rozdělovník:



Úřední deska Úřadu MČ Praha 12 po dobu 15ti dnů
Úřední deska Úřadu MČ Praha-Libuš po dobu 15ti dnů
ENVIOM s.r.o., Bubenská 1477/1, 170 00 Praha 7, ID DS: nutvp5v

Na vědomí:

Policie ČR, Krajské ředitelství policie hl. m. Prahy – odbor služby dopravní policie, Kongresová 2, 140 21 Praha 4, ID DS: rkiai5y
evidence odboru 002

Vyvěšeno dne:	29. 1. 2016
Sejmuto dne:	15. 2. 2016

ÚŘAD MĚSTSKÉ ČÁSTI
PRAHA - LIBUŠ
Libušská 35, 142 00 Praha 4
Petra Janáčková

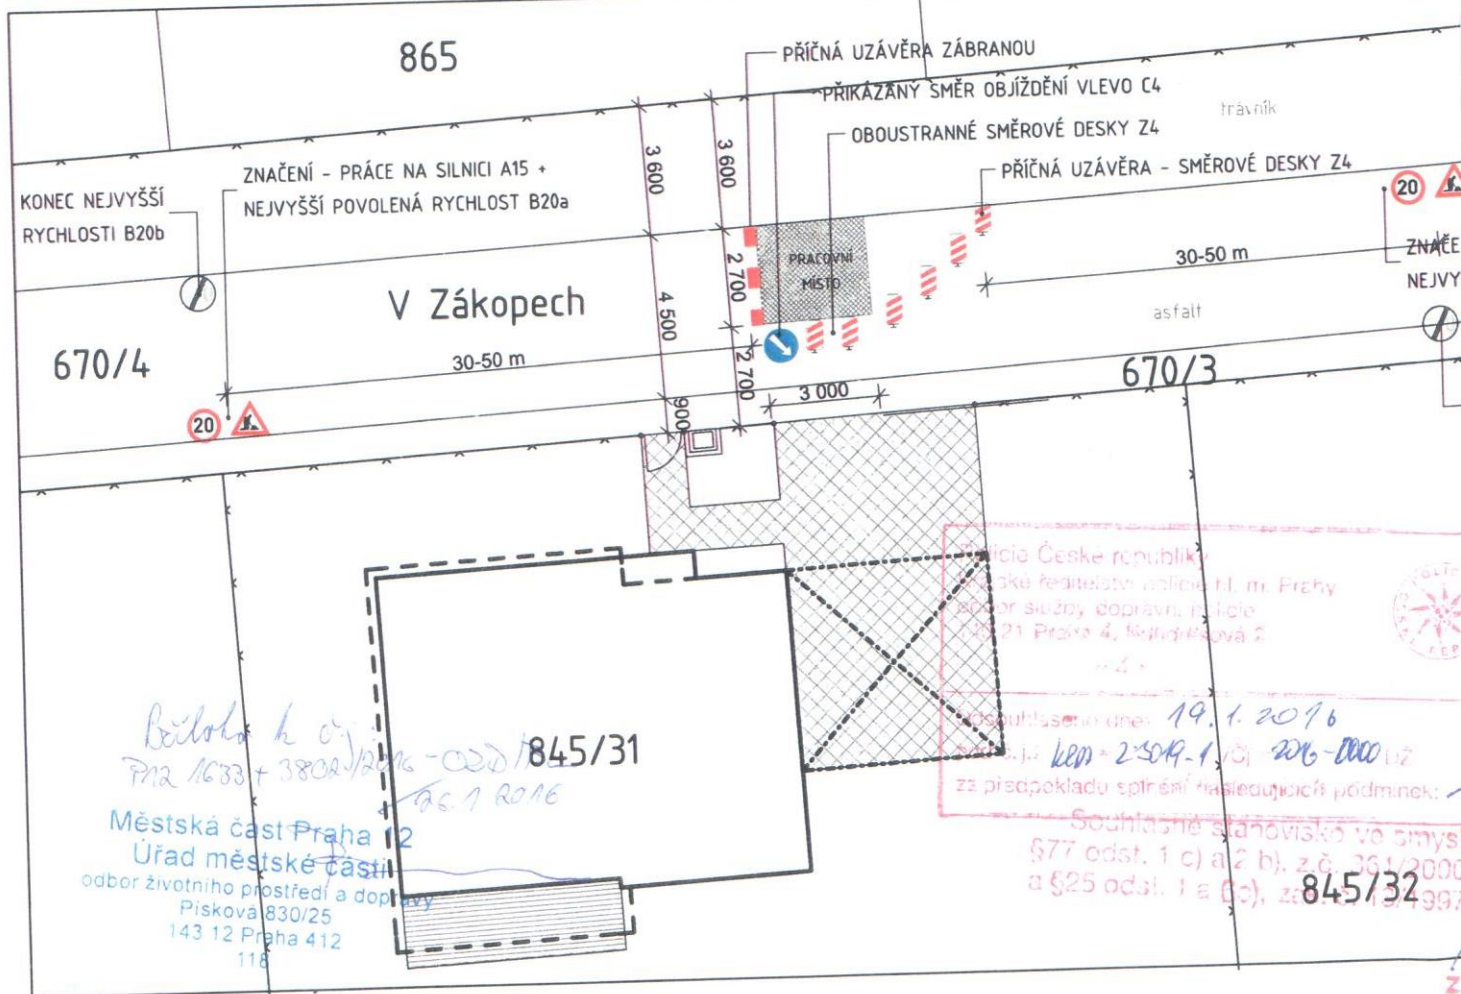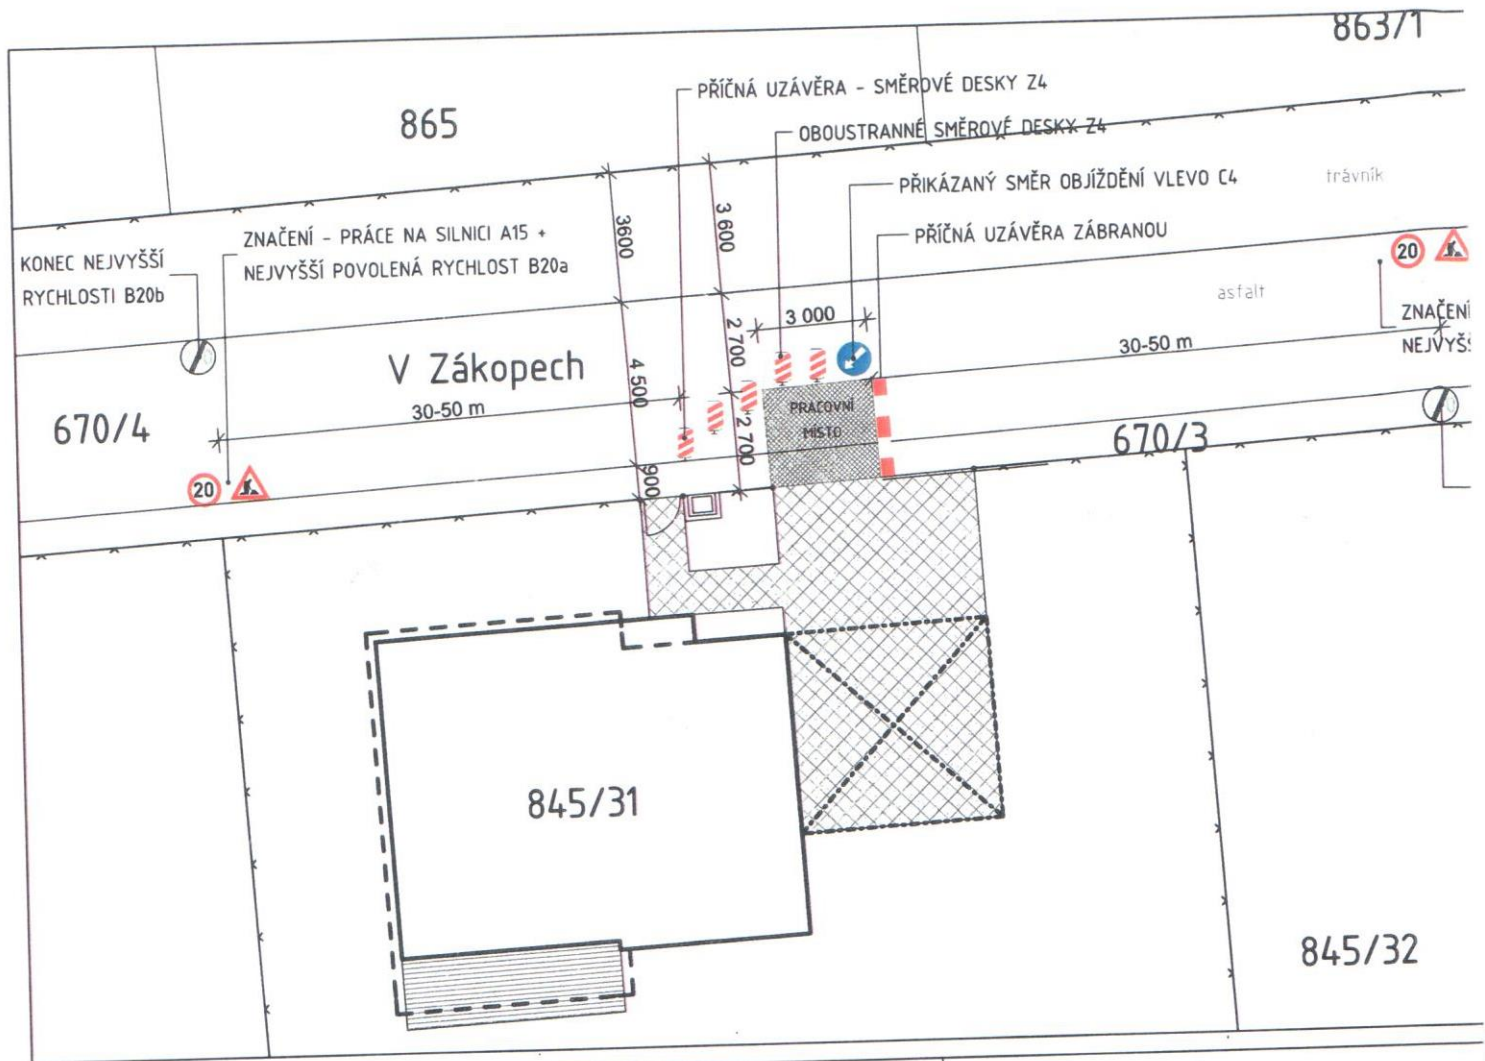

Běláček k. o.
 PR 1633 + 3802/2016 - ODD 845/31
 19. 1. 2016
 Městská část Praha 12
 Úřad městské části
 odbor životního prostředí a dopravy
 Písková 830/25
 143 12 Praha 412
 118

Ministerstvo dopravy
 Úřad pro správu dopravní policie
 2021 Praha 4, Nalobčická 2
 120 00
 Souhlasem dne: 19. 1. 2016
 k. o. - kem - 25019-1 / ODD 206-000
 za předpokladu splnění následujících podmínek:
 Souhlasné stanovisko ve smyslu
 §77 odst. 1 c) a 2 b), z.č. 361/2000
 a §25 odst. 1 a 2c), z.č. 172/1997

FÁZE 1

- PRÁCE NA SILNICI A15 +
ŠÍ POVOLENÁ RYCHLOST B20a

ZNAČENÍ - KONEC NEJVYŠŠÍ
POVOLENÉ RYCHLOSTI B20b


845/50

FÁZE 2

Í - PRÁCE NA SILNICI A15 +
ŠÍ POVOLENÁ RYCHLOST B20a

ZNAČENÍ - KONEC NEJVYŠŠÍ
POVOLENÉ RYCHLOSTI B20b

845/50

ZODPOVĚDNÝ PROJEKTANT:	ING. ARCH. BLANKA NAVRÁTILOVÁ	PROJEKTANT:		
VYPRACOVAL:	ING. ARCH. BLANKA NAVRÁTILOVÁ		ENVIOM s.r.o.	
STAVEBNÍK:	OLEH A IRYNA YAKUBYANSKY CIHLÁŘOVA 629/19, 142 00 PRAHA 4		BUBENSKÁ 1477/1, 170 00 PRAHA 7	
STUPEŇ PD:	DSP+DPS		IČ: 01717405, DIČ: CZ01717405 www.enviom-sro.cz	
ČÁST DOKUMENTACE:	C - SITUAČNÍ VÝKRESY	DATUM:	12/2014	PARÉ Č.:
NÁZEV AKCE:	RODINNÝ DŮM PÍSNICE UL. V ZÁKOPECH, 142 00 PRAHA 4 - PÍSNICE KÚ PÍSNICE, PARC. Č. 845/31	ZAKÁZKA Č.:	14080	
NÁZEV VÝKRESU:	SITUACE DOPRAVNÍ - NÁVRH DOPRAVNĚ INŽENÝRSKÝCH OPATŘENÍ	MĚŘÍTKO:	1:200	
		FORMÁT:	A3 (2x A4)	
		ČÍSLO VÝKRESU:	03	REVIZE Č.: 00

Sb.
občl. Pavel Švrčula
vedoucí
Ing. Martin Jurina