



MĚSTSKÁ ČÁST PRAHA 12
ÚŘAD MĚSTSKÉ ČÁSTI

ODBOR DOPRAVY

Dle rozdělovníku

SPISOVÁ ZNAČKA
P12 7746/2016 ODO

ČÍSLO JEDNACÍ
P12 8518/2016-ODO/Ba

VYŘIZUJE / LINKA
Baštová
241 714 481

PRAHA/DATUM
25.2.2016

Opatření obecné povahy

Úřad městské části Praha 12, odbor dopravy, jako příslušný silniční správní úřad dle ust. § 124 odst. 6 zákona č. 361/2000 Sb., o provozu na pozemních komunikacích a o změnách některých zákonů, ve znění pozdějších předpisů, vyhlášky č. 55/2000 Sb. hl. m. Prahy, ve znění p. p., kterou se vydává Statut hl. m. Prahy a podle ust. § 171 - § 174 zákona č. 500/2004 Sb., správní řád, ve znění pozdějších předpisů, na základě žádosti doručené dne 22.2.2016

vydává

podle ust. § 77 odst. 1 písm. c) a odst. 5 zákona 361/2000 Sb., o provozu na pozemních komunikacích a o změnách některých zákonů, ve znění pozdějších předpisů a vyhlášky č. 294/2015 Sb., kterou se provádějí pravidla provozu na pozemních komunikacích

opatření obecné povahy –

stanovení přechodné úpravy provozu na pozemních komunikacích Husařská, Drubežářská, V koutě a Burianova v Praze 4 - Libuši, spočívající v umístění přechodného dopravního značení dle příložené dokumentace, která je nedílnou součástí tohoto stanovení, v termínu od 1.4.2016 do 20.4.2016, za níže uvedených podmínek pro jejich realizaci:

- a) Osazení dopravního značení a zařízení bude provedeno v souladu s vyjádřením Policie ČR, Krajského ředitelství policie hl. m. Prahy, odboru služby dopravní policie, Kongresová 2, 140 21 Praha 4, pod č.j.: KRPA-373775-1/ČJ-2015-0000DŽ, ze dne 15.9.2015, vyhláškou č. 294/2015 Sb., kterou se provádějí pravidla provozu na pozemních komunikacích v platném znění, TP 66 a ČSN-EN 12899-1.
- b) Dopravní značky musí být v reflexním provedení v základní velikosti. Veškeré dopravní značení bude osazeno na odpovídajících nosičích. Umístěním dopravního značení nesmí být narušeno vnímání dopravní situace a rozhledové podmínky na uvedené komunikaci.
- c) Odbor dopravy Úřadu MČ Praha 12 si vyhrazuje právo toto stanovení přechodné úpravy provozu na pozemní komunikaci změnit, upravit, doplnit, popřípadě zrušit, bude-li to vyžadovat veřejný zájem nebo v případě, že dopravní značení bude umístěno v rozporu se stanovenými podmínkami.

Stanovení přechodné úpravy provozu na pozemní komunikaci nenahrazuje povolení, stanovisko, posouzení, případně jiné opatření dotčeného správního úřadu, vyžadované zvláštními předpisy.

Odůvodnění:

Dne 22.2.2016 byla doručena žádost o povolení výkopových prací v ulici Husařská a stanovení přechodné úpravy provozu na pozemních komunikacích Husařská, Drůbežářská, V koutě a Burianova v Praze 4 – Libuši, v termínu od 1.4.2016 do 20.4.2016, z realizace kanalizační přípojky v ulici Husařská. Žádost byla ve smyslu § 77 odst. 2 zákona č. 361/2000 Sb., o provozu na pozemních komunikacích a o změnách některých zákonů, ve znění pozdějších předpisů projednána s příslušným dotčeným orgánem a výsledná situace přechodné úpravy provozu na pozemní komunikaci je ve smyslu § 77 odst. 5 zákona č. 361/2000 Sb., o provozu na pozemních komunikacích a o změnách některých zákonů, ve znění pozdějších předpisů předmětem tohoto opatření obecné povahy.

Poučení o opravném prostředku:

Ve smyslu ust. § 173 odst. 1 zákona č. 500/2004 Sb., správní řád v platném znění a § 77 odst. 5 zákona č. 361/2000 Sb., o provozu na pozemních komunikacích a o změnách některých zákonů, ve znění pozdějších předpisů, nabývá opatření obecné povahy účinnosti pátým dnem po dni vyvěšení veřejné vyhlášky, přičemž do opatření obecné povahy a jeho odůvodnění může každý nahlédnout u správního orgánu, který opatření obecné povahy vydává, tj. na odboru dopravy Úřadu MČ Praha 12 v návštěvních hodinách, popř. po domluvě. Ve smyslu ust. § 173 odst. 2 zákona č. 500/2004 Sb., správní řád v platném znění, nelze proti opatření obecné povahy podat opravný prostředek. Ve smyslu stanovení § 101 a násl. soudního řádu správního je možný přezkum u soudu.

Ing. Jan Řezáč
vedoucí odboru

Příloha: situace dopravního značení potvrzená Policií ČR a silničním správním úřadem – 2 listy

Rozdělovník:

Úřední deska Úřadu MČ Praha 12 po dobu 15ti dnů
Úřední deska Úřadu MČ Praha-Libuš po dobu 15ti dnů
Le Van Dien, Libušská 35, 142 00 Praha 4

Na vědomí:

Policie ČR, Krajské ředitelství policie hl. m. Prahy – odbor služby dopravní policie, Kongresová 2,
140 21 Praha 4, ID DS: rkiai5y
evidence odboru 009

vyvěšeno dne: 3. 3. 2016
prijmuto dne: 21. 3. 2016

ÚŘAD MĚSTSKÉ ČÁSTI
PRAHA - LIBUŠ
Libušská 35, 142 00 Praha 4

Petra Janáčková

Závazné podmínky pro provádění výkopových prací

(příloha k rozhodnutí č. j. : P12 8217/2016-ODO/Ba ze dne 25.2.2016)

1. Výkopové práce budou prováděny pouze v souladu s platným povolením stavebního úřadu.
2. Výkopové práce v komunikaci nebo její blízkosti budou prováděny s důrazem především na řádné ohrazení a noční výstražné osvětlení (červené s nezávislým zdrojem). Bude respektován zákon č. 13/1997 Sb., o pozemních komunikacích, ve znění pozdějších předpisů.
3. Dopravní režim na dotčených komunikacích bude dočasně upraven ve smyslu vyhl. č. 294/2015 Sb., kterou se provádějí pravidla provozu na pozemních komunikacích dle příložené situace. Stávající dopravní značení bude zachováno, jakékoliv zásahy je třeba projednat s odborem dopravy Úřadu MČ Praha 12. Neplatné dopravní značení bude zakryto k tomu účelu vyrobenými plachtami.
4. Pro chodce musí být zachován průchod v min. šíři 1,5 m, nelze-li bezpečný průchod zachovat, je zhotovitel povinen vytýčit bezpečnou náhradní trasu pro chodce a instalovat informační tabule. Vstupy do přilehlých objektů budou zachovány v plném rozsahu.
5. Vlastníci přilehlých a dotčených nemovitostí budou o stavbě a dopravních opatřeních s ní souvisejících informováni minimálně 7 dní před zahájením stavby.
6. Naruší-li realizace uvedené akce možnosti odvozu domovního odpadu, zajistí zhotovitel odvoz náhradním způsobem a bude o tom informovat vlastníky dotčených nemovitostí.
7. U výkopů prováděných ve vozovce bude výkopek v plném rozsahu průběžně odvážen. Při výkopech prováděných v chodnících může být výkopek ukládán vedle rýhy, ale nesmí v žádném případě zasahovat do vozovky nebo narušovat pěší provoz na chodníku. Výkopy zaházet kvalitně hutněným materiálem.
8. Ve vymezeném prostoru zodpovídá zhotovitel za bezpečnost a pořádek.
9. Za narušení inženýrských sítí zodpovídá zhotovitel.
10. Po ukončení akce budou povrchy komunikace předány správci komunikace a protokol o předání bude doložen odboru dopravy Úřadu MČ Praha 12.
11. Z veřejného zájmu mohou být výše uvedené podmínky změněny, případně může být rozhodnutí zrušeno.

LEGENDA POVRCHŮ

- STÁVAJÍCÍ veřejné pozemky
- ZAMKOVÁ DLAŽBA
- ASFALT
- TRÁVA
- ZAMKOVÁ DLAŽBA - CHODNÍK
- ZATRAVNŮVACÍ DLAŽBA

NAVRH pozemky investora

NAVRHOVANÝ RODINNÝ DŮM


SÍŤ:

- ZABOR KOMUNIKACE - 9,5 m
- NAVRHOVANÁ PŘÍPOJKA SPL., KANALIZACE
- STÁVAJÍCÍ SPLAŠKOVÁ KANALIZACE

LEGENDA:

NAVRŽENÉ ZNAČENÍ:

- ZNAČKA A15 - 2 ks
- ZNAČKA IP10a - 2 ks
- ZNAČKA IP10b - 4 ks
- ZNAČKA B29 - 4 ks
- ZNAČKA E7a - 4 ks
- ZNAČKA E13 - 4 ks
- text: TERMÍN OD-DO
- MOBILNÍ OPLECENÍ ZND, VÝŠKA 1,1 m - 3 ks
- ZNAČKA Z2 - 2x6 m

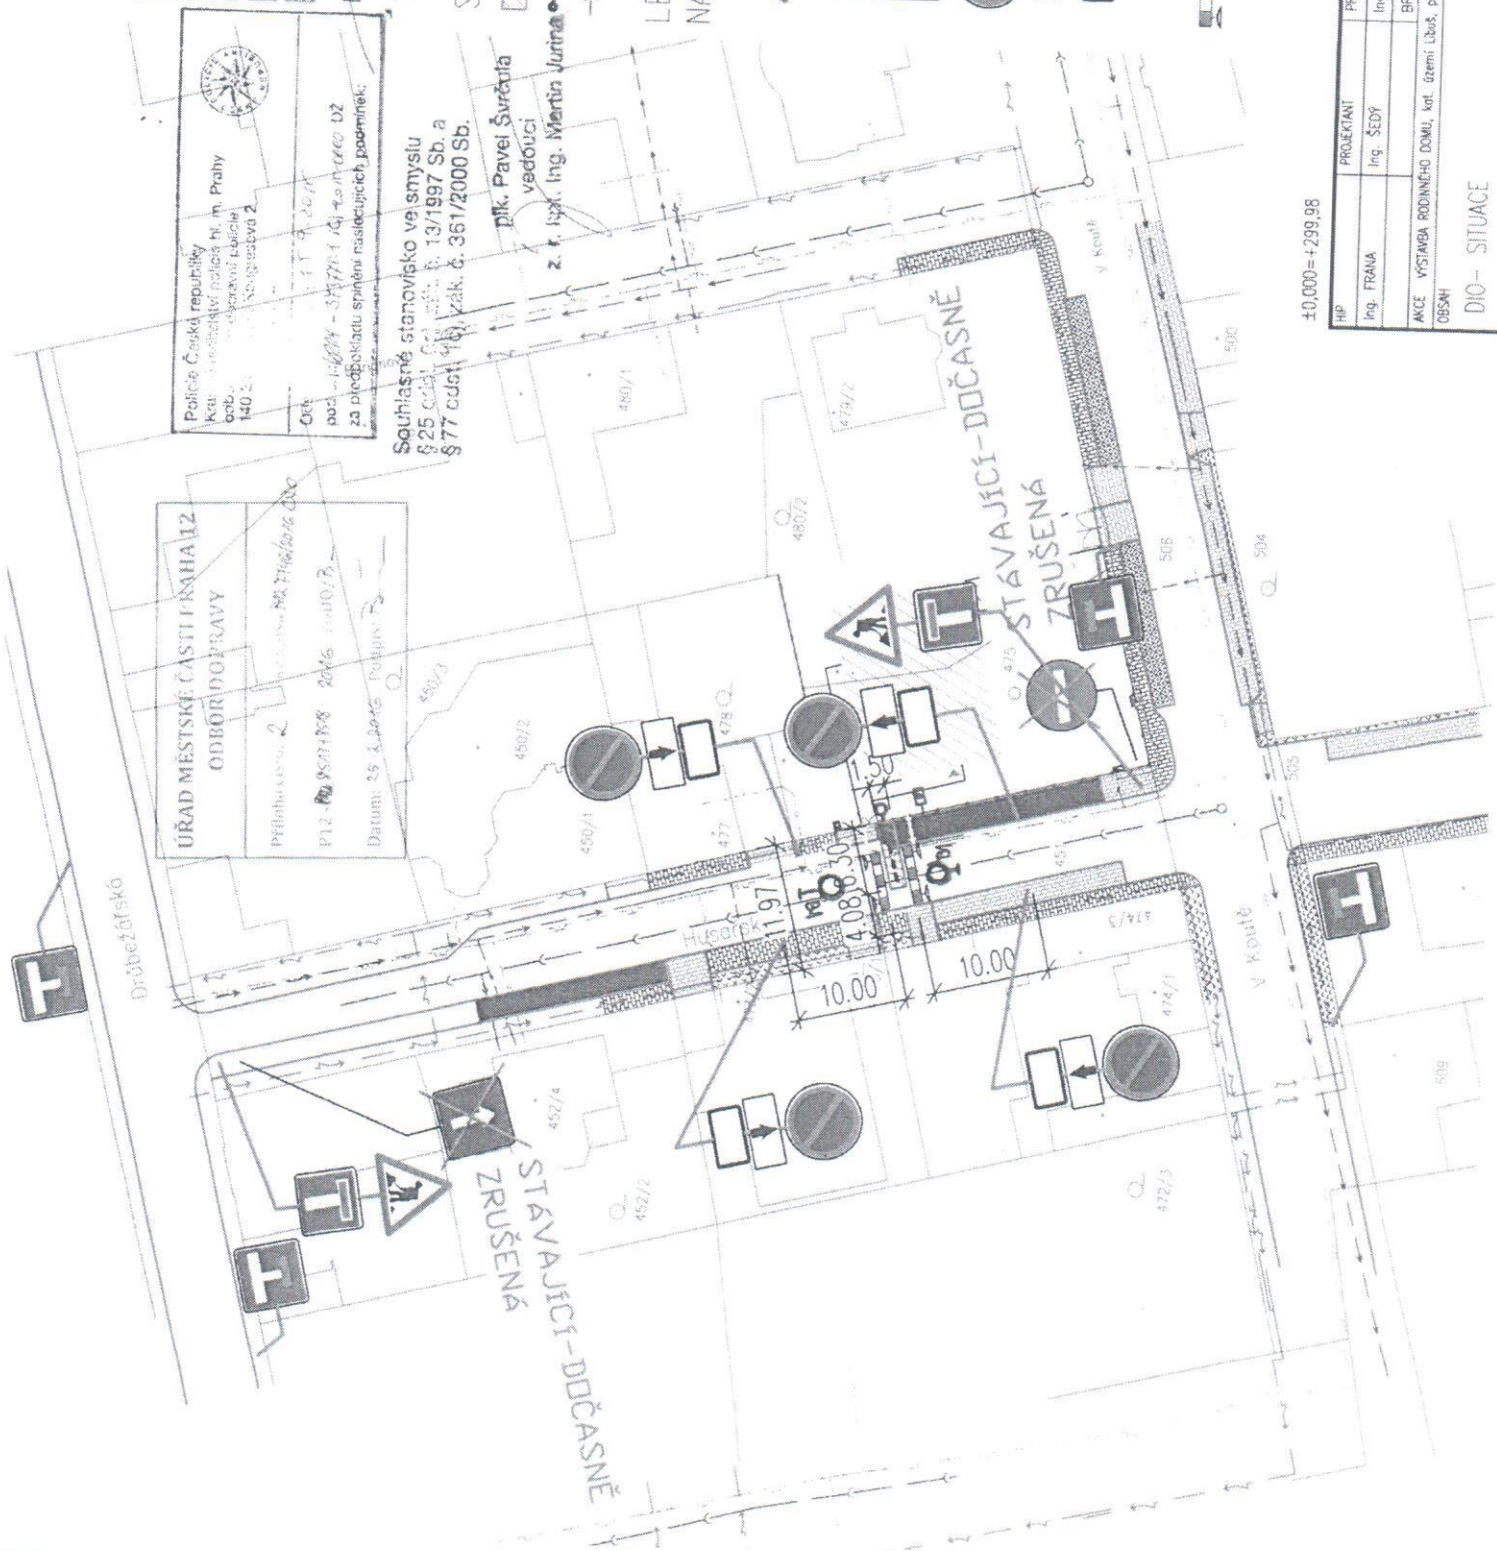

Police České republiky
Krajský úřad Středočeský územní úřad
Krajský úřad Středočeský územní úřad
140 00 Praha 4
Městská část Praha 12
Odbor územního plánování a stavebního úřadu
Příloha č. 2
P12-05/17/18-20/6
Datum: 19. 10. 2018
za předpokladu spánění nasledující, podmínek:

Souhlasné stanovisko ve smyslu § 25 odst. 1 písm. b) zák. č. 13/1997 Sb. a § 77 odst. 1 písm. a) zák. č. 361/2000 Sb.
přk. Pavel Švrčina vedoucí
z. ř. Ing. Martin Jurina

±0,000 = +299,98

HP	PROJEKTANT	PROJEKTANT	KRESL	INŽENÝRSKÉ A STAVEBNÍ PRÁCE, S.R.O.
Ing. FRANA	Ing. ŠEDÝ	Ing. FIALA	Ing. FIALA	U KAŠTANU 4/1217 169 00 PRAHA 6 tel.: 281 017 629
ANCE VÝSTAVBA RODINNÉHO DOMU, kř. území libuš, parc.č. 475, 476, 451	BROŽEK			
ČBSAH	SYSTEM DIO		Č. VYKR	
DIO - SITUACE	DATAUM	1:500	D.2.2	




ÚŘAD MĚSTSKÉ ČÁSTI PRAHA 12
 ODBOR DOPRAVY

Příloha číslo: 2 ke spisu 7446/2016 OÚ

P12-8547+85181 2016/0001/B

Datum: 25. 2. 2016 Podpis: *[Signature]*

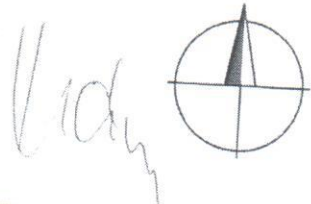

±0,000=+299,98

HIP	PROJEKTANT	PROJEKTANT	KRESLIL	INŽENÝRSKÉ A STAVEBNÍ PRÁCE, S.R.O. U KAŠTANU 4/1217 169 00 PRAHA 6 tel.: 281 017 629
Ing. FRÁNA	Ing. ŠEDÝ	Ing. FIALA	Ing. FIALA	
		BROŽEK		
AKCE VÝSTAVBA RODINNÉHO DOMU, kat. území Libuš, parc.č. 475, 476, 451				
OBSAH DIO – OBJÍZDNÁ TRASA				
		SYSTÉM DIO DATUM 4.2015	MĚŘITKO Č. VÝKR. D.2.4	