

# MĚSTSKÁ ČÁST PRAHA-LIBUŠ

Libušská 35

142 00 PRAHA - LIBUŠ



## z v e ř e j ň u j e

ve smyslu ustanovení § 36 odst. 1, ve spojení s ustanovením § 3 odst. 2 a § 34, zákona č. 131/2000 Sb., o hlavním městě Praze, ve znění zákona č. 145/2001 Sb.,

## z á m ě r

směny části pozemků parc. č, 390/1 v k.ú. Libuš obec Praha v SJM Radka a Ing. Daniely Kutnarových a části pozemku parc. č. 390/10 v k.ú. Libuš obec Praha ve vlastnictví a Hl. m. Prahy svěřené ve správě MČ Praha 4 – Libuš, se kterým má Městská část Praha-Libuš na základě § 1, zákona číslo 172/1991 Sb., ze dne 24. 4. 1991 oprávnění nakládat jako vlastník uvedené na LV číslo 849 pro k.ú. Libuš, obec Praha.

### Poučení:

Podle výše citovaného zákonného ustanovení mají zájemci právo se k tomuto záměru vyjádřit a předložit své nabídky.

Mohou tak učinit písemně prostřednictvím sekretariátu Úřadu MČ Praha-Libuš Libušská 35/200, 142 00 Praha-Libuš nebo nahlédnout osobně do podkladů u paní Šárky Pichové na odboru správy majetku a investic, K Lukám 664, Praha 4 - Libuš

a to nejpozději v poslední den zveřejnění tohoto záměru.

Doba zveřejnění: 15 dnů

Ve stejném období byl dokument zveřejněn způsobem umožňujícím dálkový přístup.

Vyvěšeno dne:	20. 4. 2018
Sejmuto dne:	7. 5. 2018

ÚŘAD MĚSTSKÉ ČÁSTI  
PRAHA - LIBUŠ  
Libušská 35, 142 00 Praha 4


Mgr. Jiří Koubek  
starosta



Bankovní spojení:  
ČS Praha 4  
č.ú. 2000691349/0800  
IČO 00231142  
DIČ CZ00231142

tel: 26171 1380  
24447 1876  
24447 1884  
fax: 24172 78 64

[www.praha-libus.cz](http://www.praha-libus.cz)  
[mc.libus@praha-libus.cz](mailto:mc.libus@praha-libus.cz)

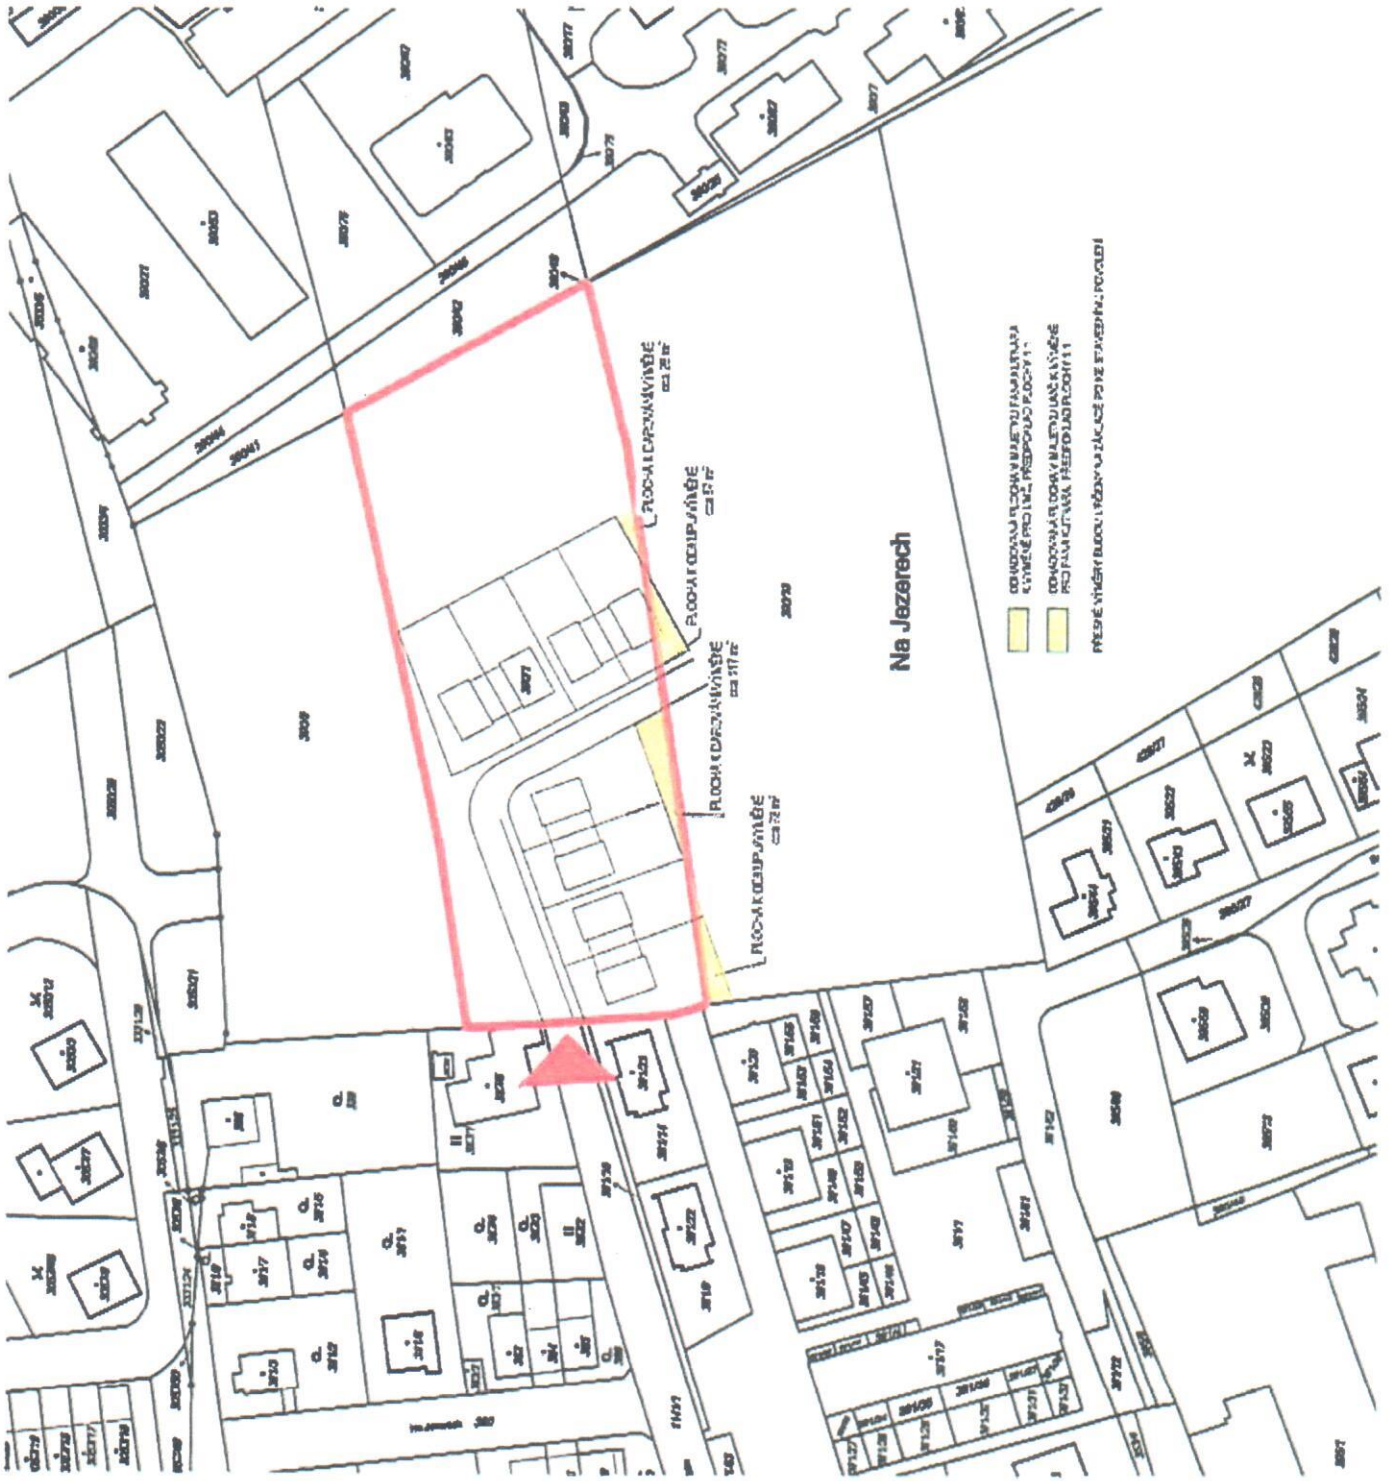

AKCE	<b>ŘADOVÉ DOMY LIBUŠ</b>
	Libuš, ul. Na Jezerech 197/04, 142 00, Praha 4
VÝKRES	<b>KATASTRÁLNÍ SITUÁČNÍ VÝKRES</b> C.2
	měřítko 1:1000
	č. 22
STAVĚNÍK	
	K.H.J. a.č.o. Na Jezerech 197/04, 142 00, Praha 4
PROJEKTANT	
	<b>FAJ</b> projekt
	FAJproject s.r.o., Rybná 71624, 110 00 Praha 1
	IČ: 01514750, DIČ: CZ01514750
	www.fajproject.cz, tel. +42075553115, mail:faj@fajproject.cz
VYPRACOVÁL	Ing. arch. Aneta Szabová
ZODP. PROJEKTANT	Ing. arch. Aneta Szabová
DATA	03/2018
STUPEŇ	DUR
FORUMÁT	A3
	PAPÍR