



MĚSTSKÁ ČÁST PRAHA 12
ÚŘAD MĚSTSKÉ ČÁSTI

ODBOR DOPRAVY

Dle rozdělovníku

ÚŘAD MĚSTSKÉ ČÁSTI PRAHA-LIBUŠ	
DOŠLO DNE:	16-03-2017
Č.j. MC_P_LB:	698/12
U. číslo:	C. D.
Podpis/Instituce/příloh:	3/12.12.17 2. S.

SPISOVÁ ZNAČKA
P12 10634/2017 ODO

ČÍSLO JEDNACÍ
P12 12258/2017-ODO/Ba

VYŘIZUJE / LINKA
Bašťová
241 714 481

PRAHA/DATUM
14.3.2017

VEŘEJNÁ VYHLÁŠKA - Oznámení o návrhu opatření obecné povahy pro stanovení přechodné úpravy provozu na pozemních komunikacích a výzva k uplatnění připomínek nebo námitek

Úřad městské části Praha 12, odbor dopravy, jako příslušný silniční správní úřad dle ust. § 40 odst. 5 písm. b) zákona č. 13/1997 Sb., o pozemních komunikacích, ve znění pozdějších předpisů (dále jen „zákon o pozemních komunikacích“), a podle vyhlášky č. 55/2000 Sb. hl. m. Prahy, ve znění p. p., kterou se vydává Statut hl. m. Prahy,

zahájil

na základě žádosti odboru životního prostředí a dopravy Úřadu MČ Praha-Libuš, sídlem Libušská 35, 142 00 Praha 4, doručené dne 1.3.2017, řízení o návrhu opatření obecné povahy dle ust. § 19a odst. 2 zákona o pozemních komunikacích a ust. § 172 zákona č. 500/2004 Sb., správního řádu, ve znění pozdějších předpisů (dále jen „správní řád“).

Na základě výše uvedeného odbor dopravy Úřadu MČ Praha 12 předkládá návrh opatření obecné povahy pro

dočasný zákaz zastavení silničních vozidel na pozemních komunikacích

spočívající v instalaci svislých dopravních značek B28 „zákaz zastavení“ a dodatkových tabulek E13 s vyznačeným datem a dobou platnosti **od 8:00 hod do 12:00 hod.** na níže uvedených pozemních komunikacích na území městské části Praha-Libuš, dle přiložených situací DIO, z důvodu zajištění komplexní údržby a čištění pozemních komunikací.

Komunikace:

- K lukám

v termínu: 13.4.2017, 18.5.2017, 22.6.2017, 27.7.2017, 31.8.2017, 12.10.2017 a 16.11.2017

Městská část Praha 12, Úřad městské části Praha 12, sídlo: Písková 830/25, 143 00 Praha 412
Tel. 244 028 111, e-mail: podatelna@praha12.cz, url: www.praha12.cz, IDDS: ktcbbxd
Pracoviště: Cílkova 796, Praha 4 – Kamýk, tel. 241 714 136
Bankovní spojení: Česká spořitelna a.s. Praha 4, č. ú. 2000762389/0800; IČO: 00231151; DIČ: CZ00231151

- Na domovině
v termínu: 20.4.2017, 25.5.2017, 29.6.2017, 3.8.2017, 7.9.2017 a 19.10.2017
- U bazénu (včetně parkoviště), Klokotská, parkoviště K lukám
v termínu: 27.4.2017, 1.6.2017, 6.7.2017, 10.8.2017, 14.9.2017 a 26.10.2017
- Zbudovská, Mirotická
v termínu: 4.5.2017, 8.6.2017, 13.7.2017, 17.8.2017, 21.9.2017 a 2.11.2017
- V rohu
v termínu: 11.5.2017, 15.6.2017, 20.7.2017, 24.8.2017, 5.10.2017 a 9.11.2017

V souladu s ust. § 172 odst. 4 správního řádu může kdokoliv k návrhu uplatnit písemné připomínky, jestliže se domnívá, že jeho práva a povinnosti mohou být tímto opatřením přímo dotčeny.

Vlastníci nemovitostí, jejichž práva, povinnosti nebo zájmy související s výkonem vlastnického práva mohou být opatřením obecné povahy přímo dotčeny, mohou v souladu s ust. § 172 odst. 5 správního řádu podat proti návrhu opatření obecné povahy písemné odůvodněné námitky ke správnímu orgánu. V tomto druhu řízení je dotčenou osobou, která může k návrhu opatření obecné povahy podávat námitky, dle ust. § 19a odst. 3 zákona o pozemních komunikacích pouze vlastník a správce pozemních komunikací, jichž se má opatření týkat, a v tomto případě rovněž i navrhovatel. Lhůta pro podávání námitek činí 10 dnů ode dne zveřejnění návrhu opatření obecné povahy.

Připomínky a námitky proti návrhu lze podat u Úřadu městské části Praha 12, odboru dopravy, Písková 830/25, 143 00 Praha 4.

V souladu s výše uvedeným odbor dopravy Úřadu MČ Praha 12 ve smyslu ust. § 171 odst. 1 správního řádu

vyzývá

dotčené osoby, aby k návrhu opatření podávaly připomínky nebo námitky, a to ve lhůtě do 10 dnů ode dne zveřejnění tohoto návrhu.

Odůvodnění

Návrh na dočasný zákaz zastavení silničních vozidel na uvedených pozemních komunikacích byl zveřejněn na základě žádosti odboru životního prostředí a dopravy Úřadu MČ Praha-Libuš z důvodu plánované každoroční údržby pozemních komunikací, které má Městská část Praha-Libuš ve správě. Je potřeba zajistit bezproblémový přístup k udržovaným plochám komunikací. Pokud by se nepřistoupilo

k omezení možnosti parkování silničních vozidel, nebylo by možné údržbu dotčených komunikací realizovat v potřebném rozsahu a kvalitě.

otisk úředního razítka

Ing. Jan Řezáč
vedoucí odboru

v z. Bc. Ondřej Branyš

Tento návrh musí být zveřejněn na úřední desce po dobu min. 10 dnů v souladu s ust. § 19a odst. 3 zákona o pozemních komunikacích.

Příloha:

- dokumentace dopravního značení – 6x situační plánek
- harmonogram čištění komunikací

Rozdělovník:

Veřejná vyhláška na úřední desce Úřadu MČ Praha 12 po dobu 10 dnů

Veřejná vyhláška na úřední desce Úřadu MČ Praha-Libuš po dobu 10 dnů

Na vědomí:

Úřad MČ Praha-Libuš, OŽPD, Libušská 35, 142 00 Praha 4, ID DS: u8xaktr

Vyvěšeno dne: 16.3.2014

Sejmuto dne: 3.4.2014

ÚŘAD MĚSTSKÉ ČÁSTI
PRAHA - LIBUŠ
Libušská 35, 142 00 Praha 4
Petra Janáčková



LEGENDA:

-  STÁJÍCÍ DVĚŘE DOPRAVY NAČRTEK
-  NÁVŠTIVNÍ DVĚŘE DOPRAVY NAČRTEK
-  NAVRHOVANÉ VOZIDLOVÉ DOPRAVY NAČRTEK
-  NOVE VYSTAVY VOZIDLEK A CHODNÍKŮ HŘADIŠTĚ VOZIDLEK A CHODNÍKŮ VE VÝHLÉDU (KOORDINACE S INŽENÝRY VOZIDLOVÉ DOPRAVY NAČRTEK VE VÝHLÉDU VOZIDLOVÉ LÁNY Z BĚŽNÉHO
-  KŘIŽOVANÍ ÚPRAVY DOPRAVY S KŘIŽOVÁNÍM DOPRAVY (DOPRAVNÍ ZNAČENÍ 21)

LEGENDA NAVRHOVANÉHO DOPRAVNÍHO ZNAČENÍ

Kód	Zobrazení znaku	Popis
A1		
A2		
A3		
A4		
A5		
A6		
A7		
A8		
A9		
A10		

**ÚŘAD MĚSTSKÉ ČÁSTI PRAHA 12
ODBOR DOPRAVY**

Příloha č. 10 k respisu

P12: 40 352 40 47 1000 / B

Datum: 9.3.2014 Respisy: T

Česká republika
 Ministerstvo dopravy a silniční infrastruktury
 Úřad městské části Praha 12
 Odbor dopravy
 Na náměstí 28. října 2
 152 00 Praha 12, tel. 224 224 224

[Red circular stamp]

Ustavil: Ing. J. S. 2. 11.
 podř. KLIM - 80485-9 / 2014 0000
 za předpokladu splnění následujících podmínek

PIŠNICKÉ REZIDENCE VRTILKA

LOXIA

**DOKUMENTACE PRO PŘEVODĚNÍ STAVBY
BUILDING CONSTRUCTION**

**DOPRAVNÍ ŘEŠENÍ
TRAFFIC SOLUTION**

**SITUAČE DOPRAVNÍHO ZNAČENÍ
SITE PLAN**

1:500

6.2.2014

PRV	11	12	13	14
01				
L				
B2				
0				

Harmonogram čištění ulic Praha-Libuš, rok 2017

Název komunikace	Umístění značek od	Termín čištění
K Lukám	6.4.2017	13.4.2017
Na Domovině	13.4.2017	20.4.2017
U Bazénu vč. parkoviště, Klokotská, parkoviště K Lukám	20.4.2017	27.4.2017
Zbudovská, Mírotická	27.4.2017	4.5.2017
V Rohu	4.5.2017	11.5.2017
K Lukám	11.5.2017	18.5.2017
Na Domovině	18.5.2017	25.5.2017
U Bazénu vč. parkoviště, Klokotská, parkoviště K Lukám	25.5.2017	1.6.2017
Zbudovská, Mírotická	1.6.2017	8.6.2017
V Rohu	8.6.2017	15.6.2017
K Lukám	15.6.2017	22.6.2017
Na Domovině	22.6.2017	29.6.2017
U Bazénu vč. parkoviště, Klokotská, parkoviště K Lukám	29.6.2017	6.7.2017
Zbudovská, Mírotická	6.7.2017	13.7.2017
V Rohu	13.7.2017	20.7.2017
K Lukám	20.7.2017	27.7.2017
Na Domovině	27.7.2017	3.8.2017
U Bazénu vč. parkoviště, Klokotská, parkoviště K Lukám	3.8.2017	10.8.2017
Zbudovská, Mírotická	10.8.2017	17.8.2017
V Rohu	17.8.2017	24.8.2017
K Lukám	24.8.2017	31.8.2017
Na Domovině	31.8.2017	7.9.2017
U Bazénu vč. parkoviště, Klokotská, parkoviště K Lukám	7.9.2017	14.9.2017
Zbudovská, Mírotická	14.9.2017	21.9.2017
V Rohu	21.9.2017	28.9.2017
K Lukám	28.9.2017	5.10.2017
Na Domovině	5.10.2017	12.10.2017
U Bazénu vč. parkoviště, Klokotská, parkoviště K Lukám	12.10.2017	19.10.2017
Zbudovská, Mírotická	19.10.2017	26.10.2017
V Rohu	26.10.2017	2.11.2017
K Lukám	2.11.2017	9.11.2017
K Lukám	9.11.2017	16.11.2017

**ÚŘAD MESTSKÉ ČÁSTI PRAHA 12
ODBOR DOPRAVY**

Přeloha čištění: Kapsla:

P12 - 122 58 2017 Jindřich Ba

Datum: 19.3.2017



I. K LUKAM + P

PARKOVIŠTĚ K LUKAM


K LUKAM

ÚŘAD MĚSTSKÉ ČÁSTI PRAHA 12
ODBOR DOPRAVY

Průběh čísel: Krasp.
PL: 12258 3017 zoned
Datum: 13.3.2017
3017 zoned




II. NA DOHOVINĚ

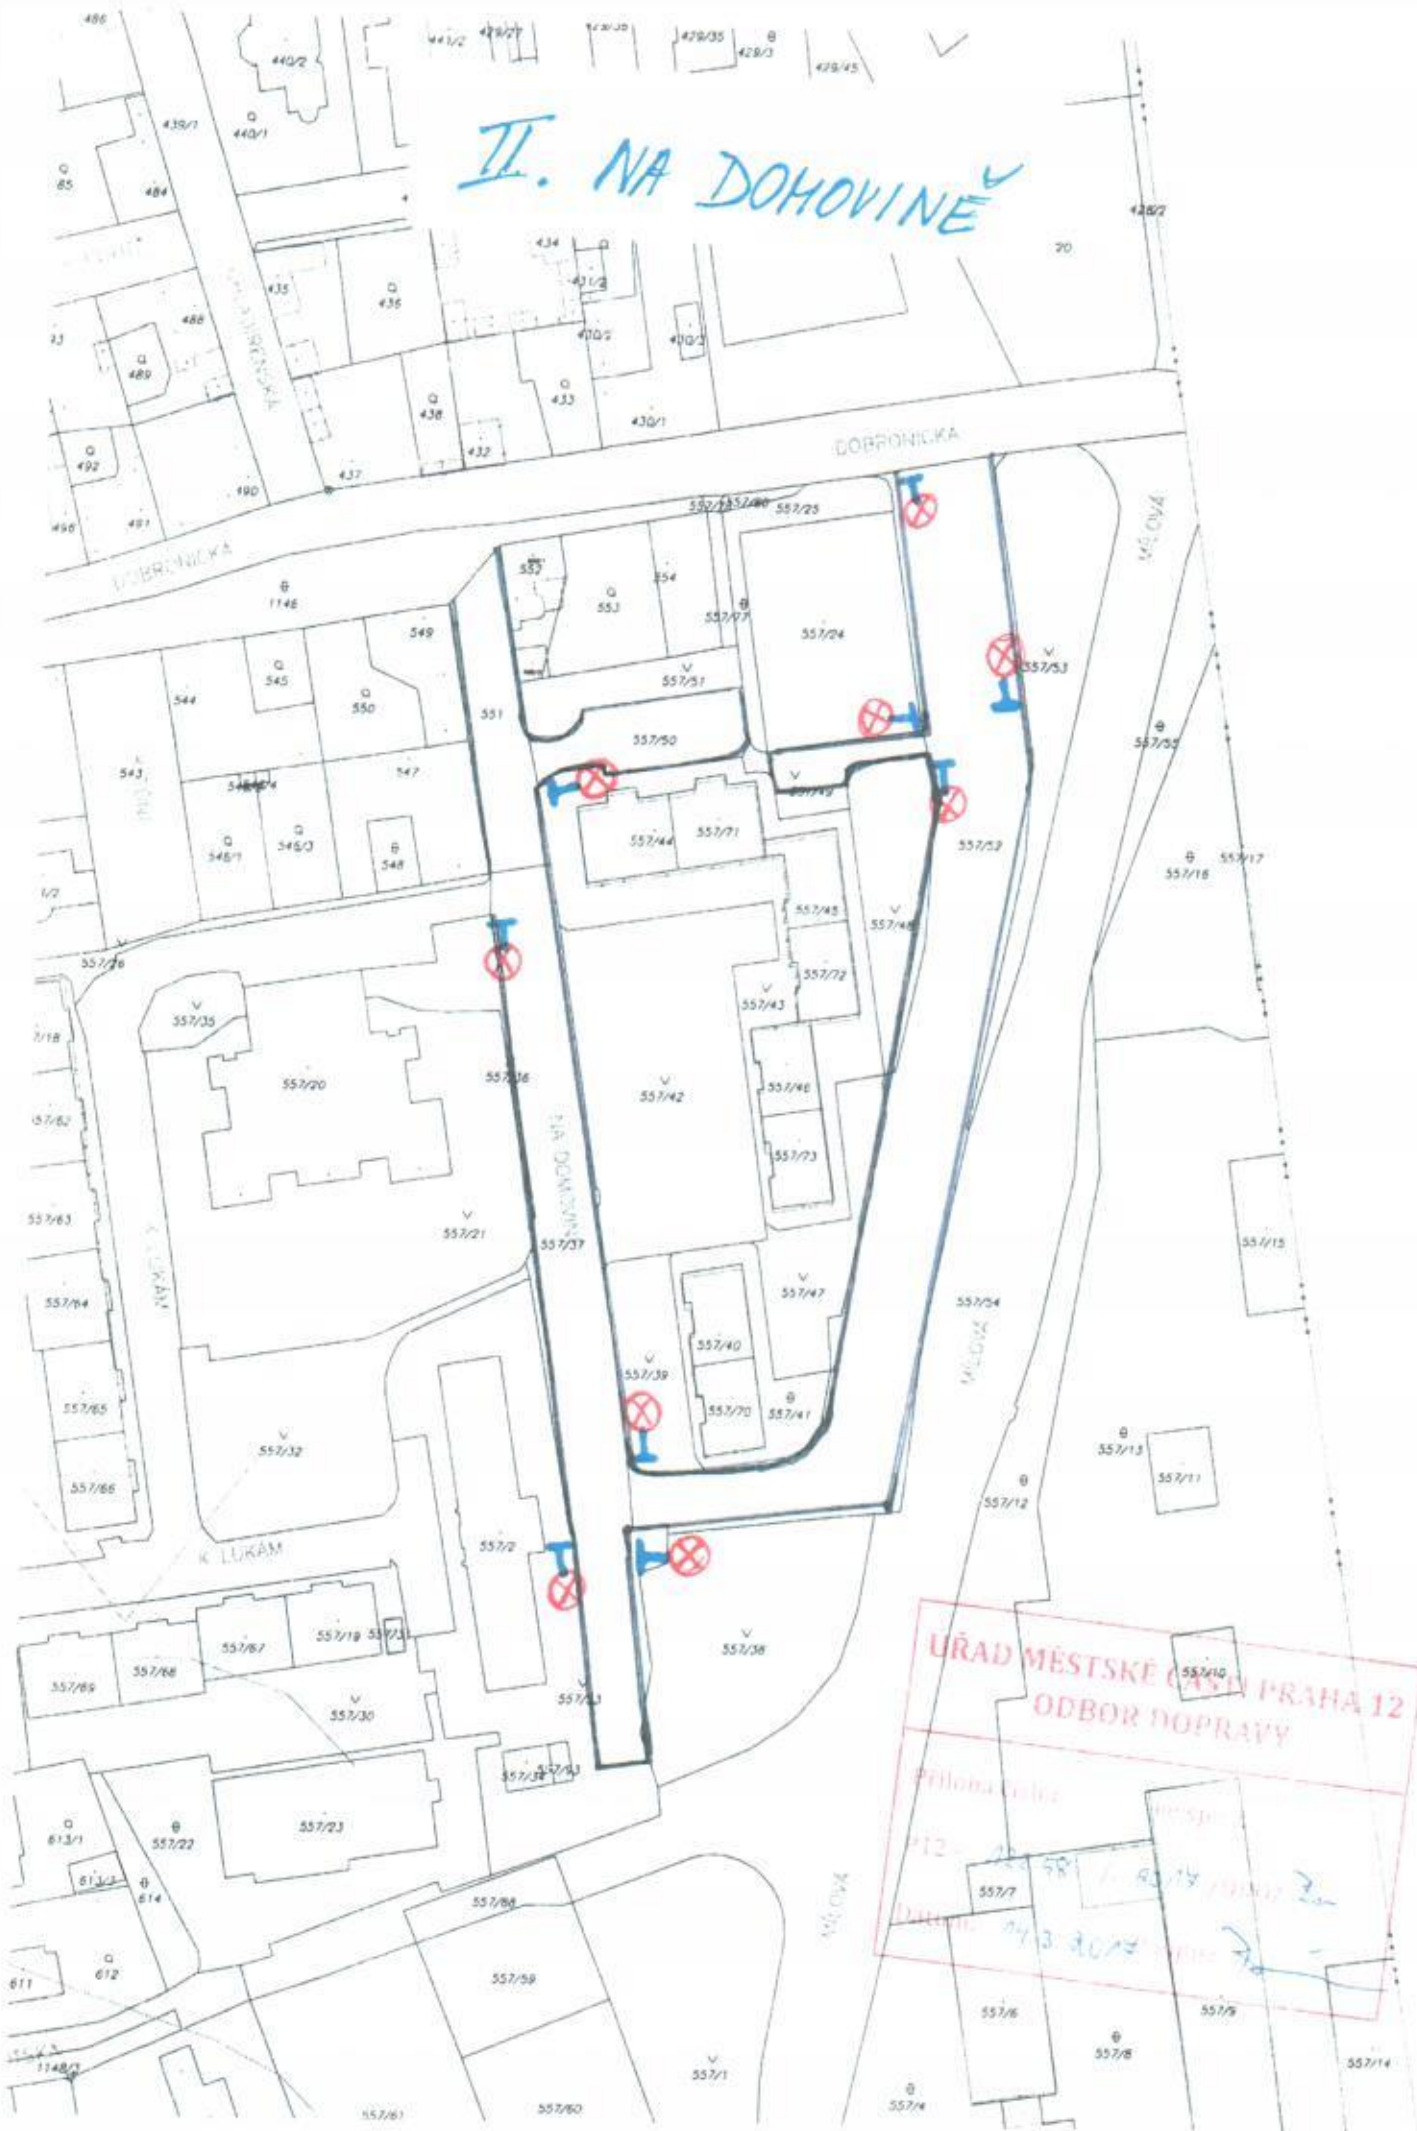

ÚŘAD MĚSTSKÉ ČÁSTI PRAHA 12
ODBOR DOPRAVY


Priloha č. 12 - 12
Dátum: 27.3.2023

III. ZBUDOVSKÁ + MIROTICKÁ

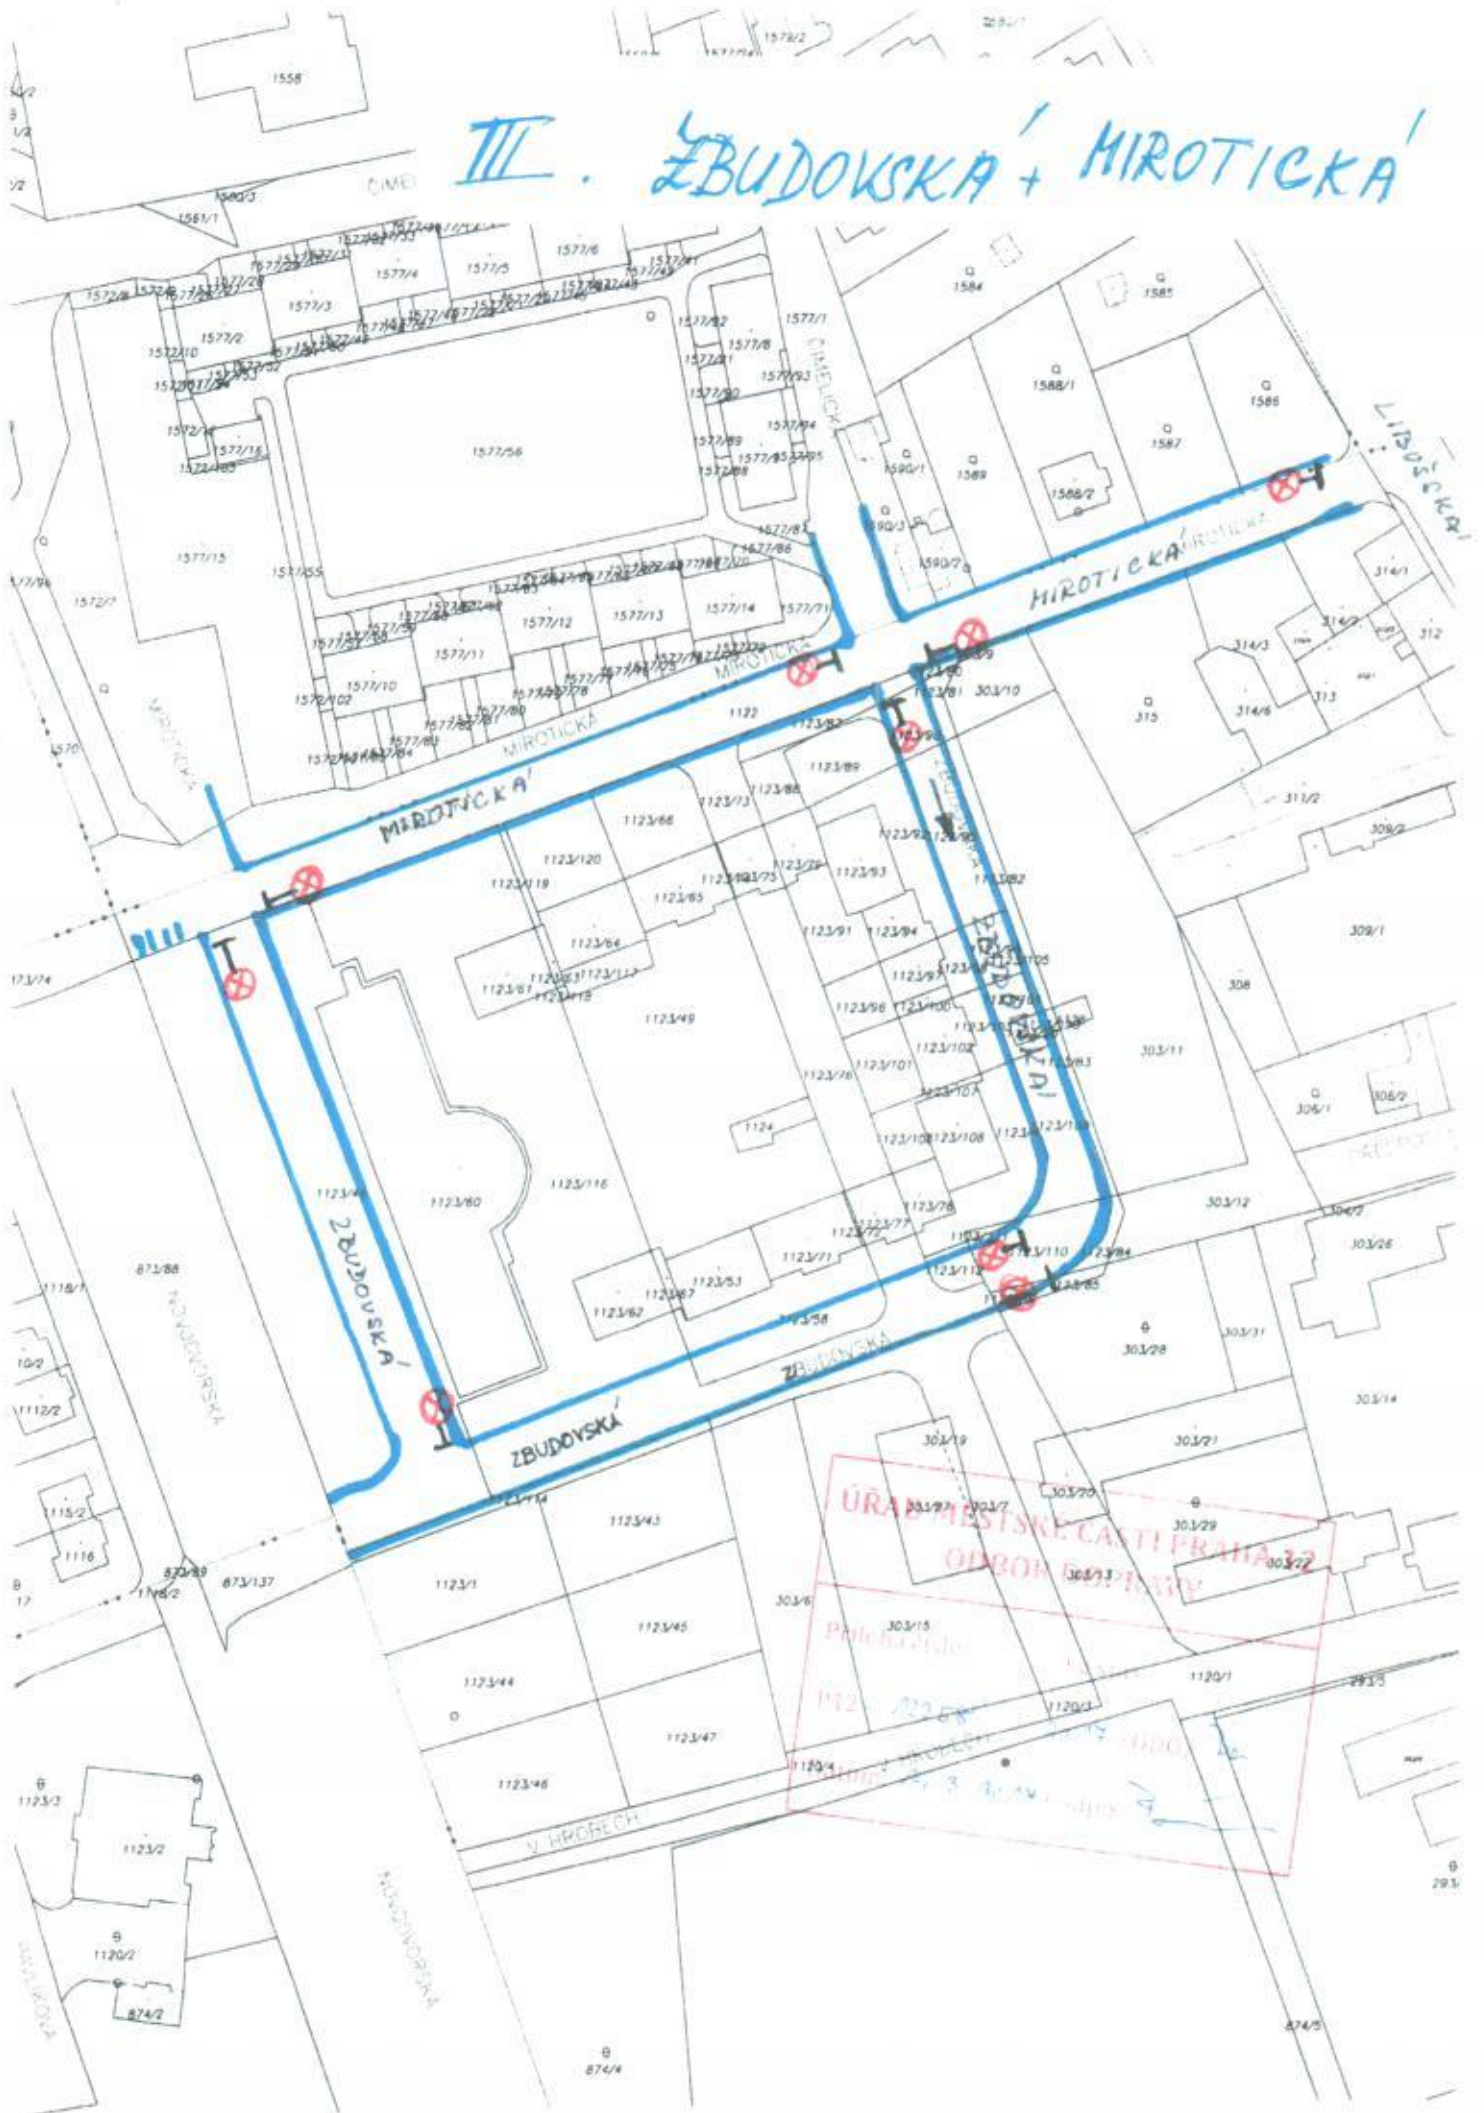

IV. sídl. Písnice

U BAZÉNU + P

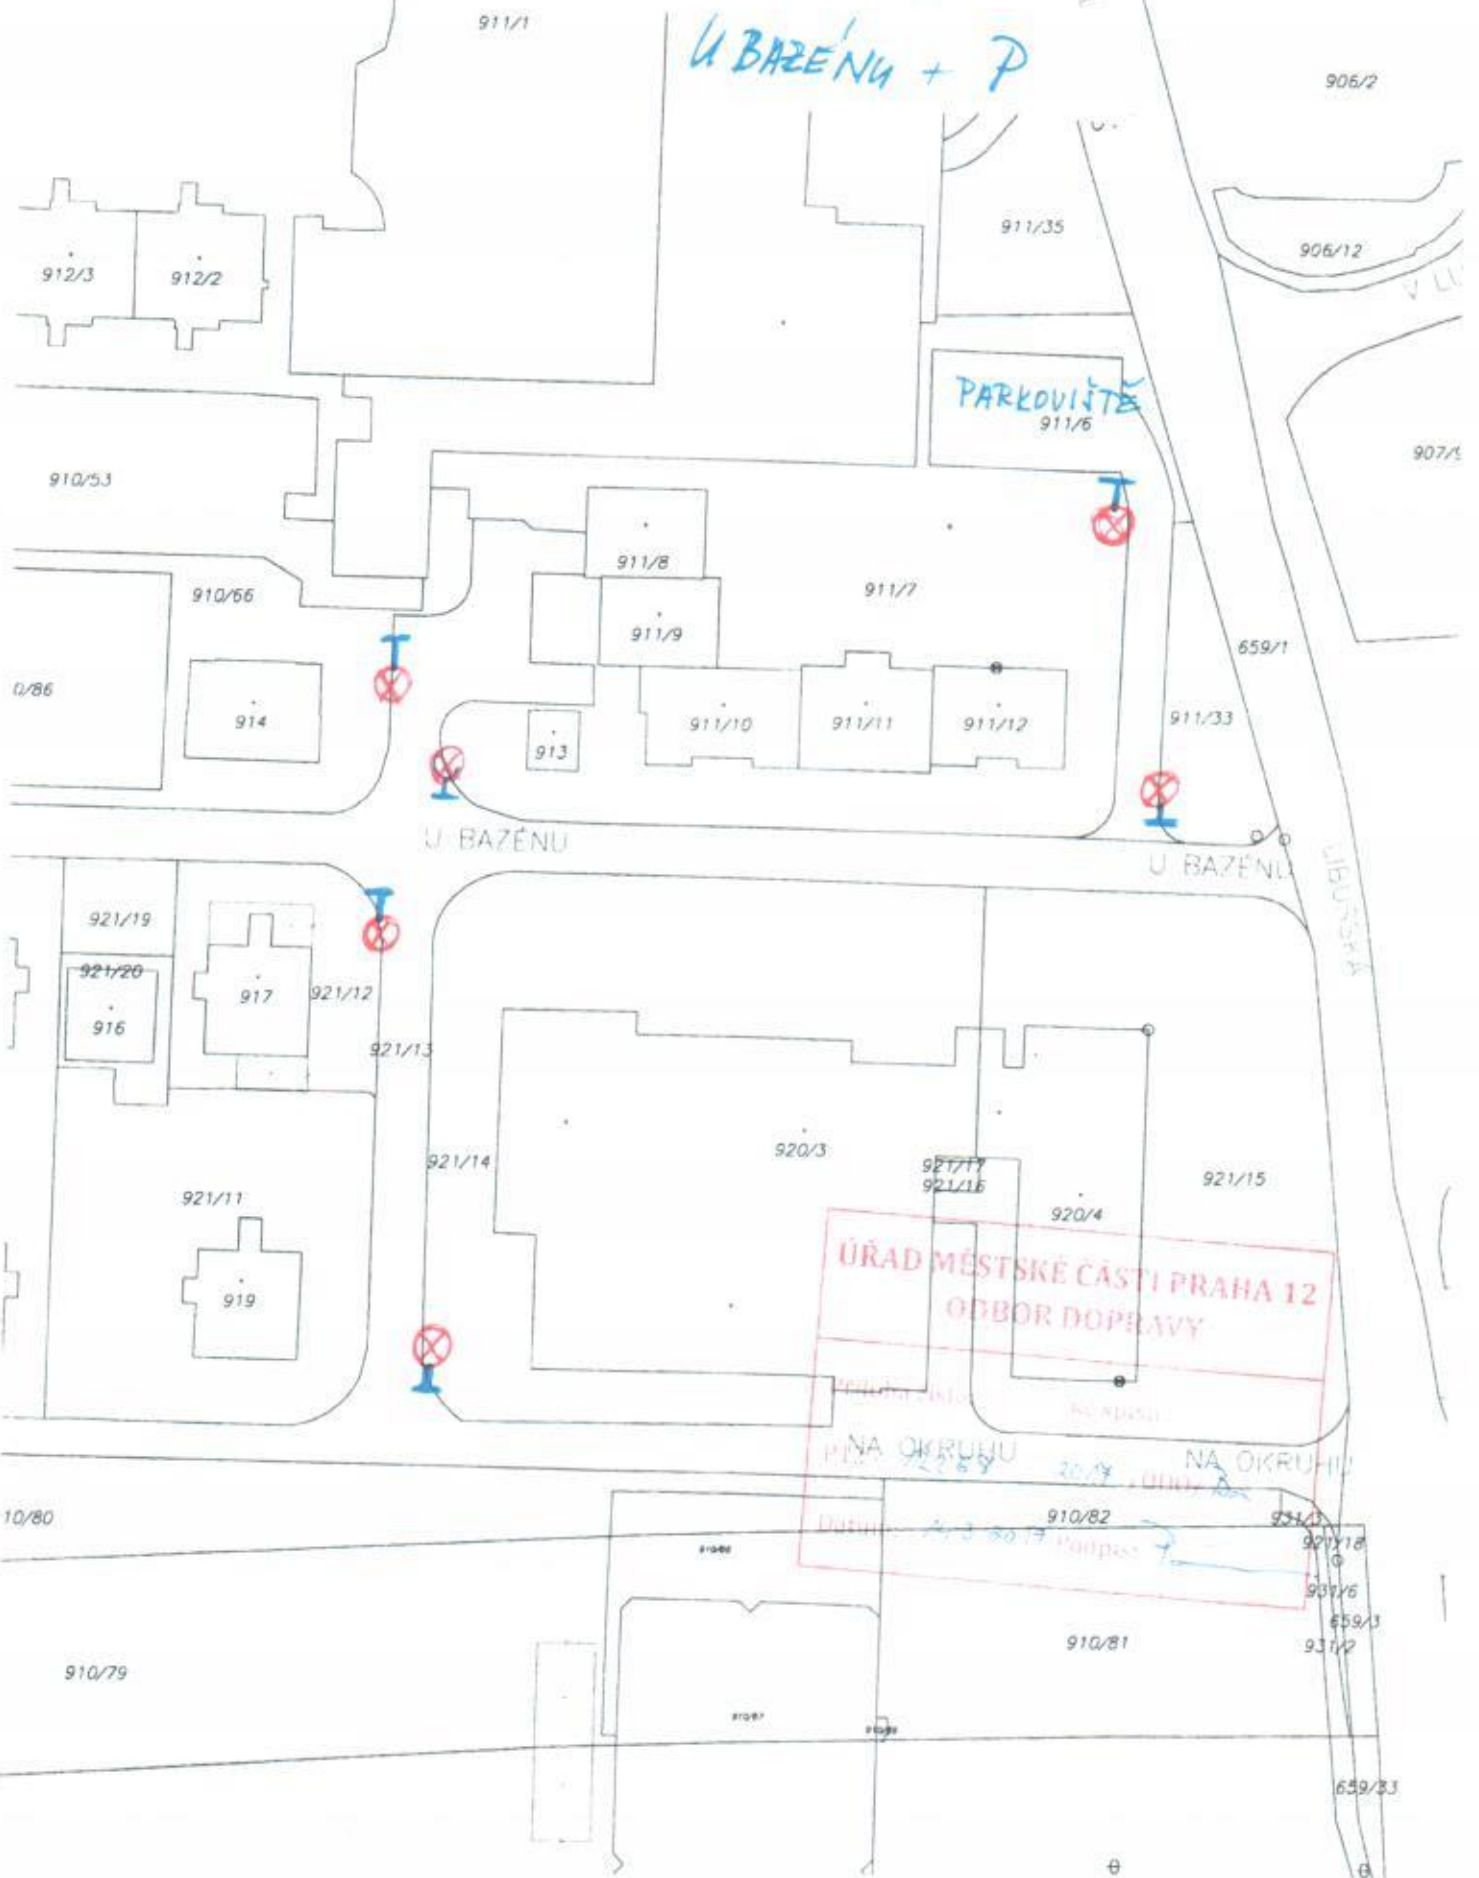

V. V ROHU

429/30

429/41

429/2

429/1

429/39

429/16

429/8

429/42

429/38

429/34

429/9

429/37

429/43

V ROHU

429/7

429/10

441/1

429/14

429/15

429/36

429/35

429/3

441/2

429/27

429/25

429/26

429/23

429/26

429/23

439/3

439/2

URAD MESTSKE ČASTI PRAHA 12
ODBOR DOPRAVY

431/1

434

12358

13142

4.

436

430/2

430/3

10,2

35

VI. KLOKOTSKÁ



ÚŘAD MĚSTSKÉ ČÁSTI PRAHA 12
ODBOR ÚPRAV

Příloha č. 112-22 58
Datum: 14. 3. 2014