



Vaše značka: -
Č.j.: P12 10705/2018 ODO/Ci
Sp. Zn.: P12 10071/2018 ODO
Vyřizuje: Ing. Cihelková
Tel.: 244 028 516
E-mail: cihelkova.martina@praha12.cz
Praha dne: 9.3.2018

ÚŘAD MĚSTSKÉ ČÁSTI PRAHA-LIBUŠ		
DOŠLO DNE:	13 -03- 2018	
Č.j. MC_P_Lib	Přiděleno	Počet listů/příloh
410/2018	45	11

VEŘEJNÁ VYHLÁŠKA

Oznámení o návrhu opatření obecné povahy pro stanovení místní úpravy provozu na pozemních komunikacích a výzva k uplatnění připomínek nebo námitek.

Úřad MČ Praha 12, odbor dopravy, jako příslušný orgán státní správy dle ustanovení § 124 odst. 6 a § 77 odst. 1 písm. c) zákona č. 361/2000 Sb., o provozu na pozemních komunikacích a o změnách některých zákonů, ve znění pozdějších předpisů, (dále jen „zákon o silničním provozu“) a podle vyhlášky č. 55/2000 Sb. hl. m. Prahy, ve znění p. p., kterou se vydává Statut hl. m. Prahy, zahájil dne 5.3.2018 řízení o návrhu opatření obecné povahy podle ust. § 171 - § 174 zákona č. 500/2004 Sb., správní řád, ve znění pozdějších předpisů, (dále jen „správní řád“) a podle ust. § 77 odst. 5 zákona o silničním provozu a vyhlášky č. 294/2015 Sb., kterou se provádějí pravidla provozu na pozemních komunikacích, předkládá návrh opatření obecné povahy pro

stanovení místní úpravy provozu na pozemní komunikaci

Libušská v Praze 4 – Libuši, spočívající ve vyznačení vodorovného dopravního značení č. V12a, dle přiložené dokumentace, která je nedílnou součástí tohoto návrhu stanovení, za níže uvedených podmínek pro jeho realizaci:

- Vyznačení dopravního značení bude provedeno v souladu se stanoviskem Policie ČR, Krajského ředitelství policie hl. m. Prahy, odboru služby dopravní policie, Kongresová 2, 140 21 Praha 4, vydaného pod č.j. KRPA-86792-1/ČJ-2018-0000DŽ ze dne 6.3.2018, vyhláškou č. 294/2015 Sb., kterou se provádějí pravidla provozu na pozemních komunikacích, ČSN EN 1436+A1 a příslušných TP.
- Odbor dopravy Úřadu MČ Praha 12 si vyhrazuje právo stanovení místní úpravy provozu na pozemní komunikaci změnit, upravit, doplnit, popřípadě zrušit, bude-li to vyžadovat veřejný zájem nebo v případě, že dopravní značení bude provedeno v rozporu se stanovenými podmínkami.
- Vyznačení dopravního značení bude provedeno po nabytí účinnosti opatření obecné povahy ve smyslu ust. § 173 odst. 1 správního řádu.

V souladu s ust. § 172 odst. 4 správního řádu, může kdokoliv k návrhu uplatnit písemné připomínky, jestliže se domnívá, že jeho práva a povinnosti mohou být tímto opatřením přímo dotčeny. V souladu s díkčí ust. § 172 odst. 5 správního řádu mohou k tomuto návrhu podat písemné odůvodněné námítky vlastníci nemovitostí, jejichž práva,

povinnosti nebo zájmy mohou být tímto návrhem přímo dotčeny. Připomínky a námitky proti návrhu lze podat u Úřadu městské části Praha 12, odboru dopravy, Písková 830/25, 143 00 Praha 4. Podané připomínky a námitky musí mít náležitosti podání dle ustanovení § 37 odst. 2 správního řádu.

Úřad městské části Praha 12, odbor dopravy, ve smyslu ust. § 172 odst. 1 správního řádu

vyzývá

dotčené osoby, aby k návrhu opatření podávaly připomínky nebo námitky, a to ve lhůtě 30 dnů ode dne zveřejnění tohoto návrhu.

Odůvodnění

Návrh na stanovení místní úpravy provozu na pozemní komunikaci Libušská v Praze 4 – Libuši, spočívající ve vyznačení vodorovného dopravního značení č. V12a, dle přiložené dokumentace, předkládá odbor dopravy Úřadu MČ Praha 12 na základě žádosti společnosti AURA Medical s.r.o., IČO: 65412559, doručené dne 5.3.2018, z důvodu častého blokování vjezdu na pozemek parkujícími vozidly před vjezdem.

Ing. Jan Řezáč
vedoucí odboru

Příloha: dokumentace dopravního značení – 1x situační výkres



Rozdělovník:

Veřejná vyhláška na úřední desce Úřadu MČ Praha 12 po dobu 15ti dnů
Veřejná vyhláška na úřední desce Úřadu MČ Praha-Libuš po dobu 15 dnů, ID DS: u8xaktr
AURA Medical s.r.o., K Verneráku 1193/4, 148 00 Praha 4 – Kunratice, ID DS: yjrn8p3

Vyvěšeno dne:	13. 3. 2018
Snjmutó dne:	29. 3. 2018

**ÚŘAD MĚSTSKÉ ČÁSTI
PRAHA - LIBUŠ**
Libušská 35, 142 00 Praha 4

Žlutá klikatá čára (č. V12a)

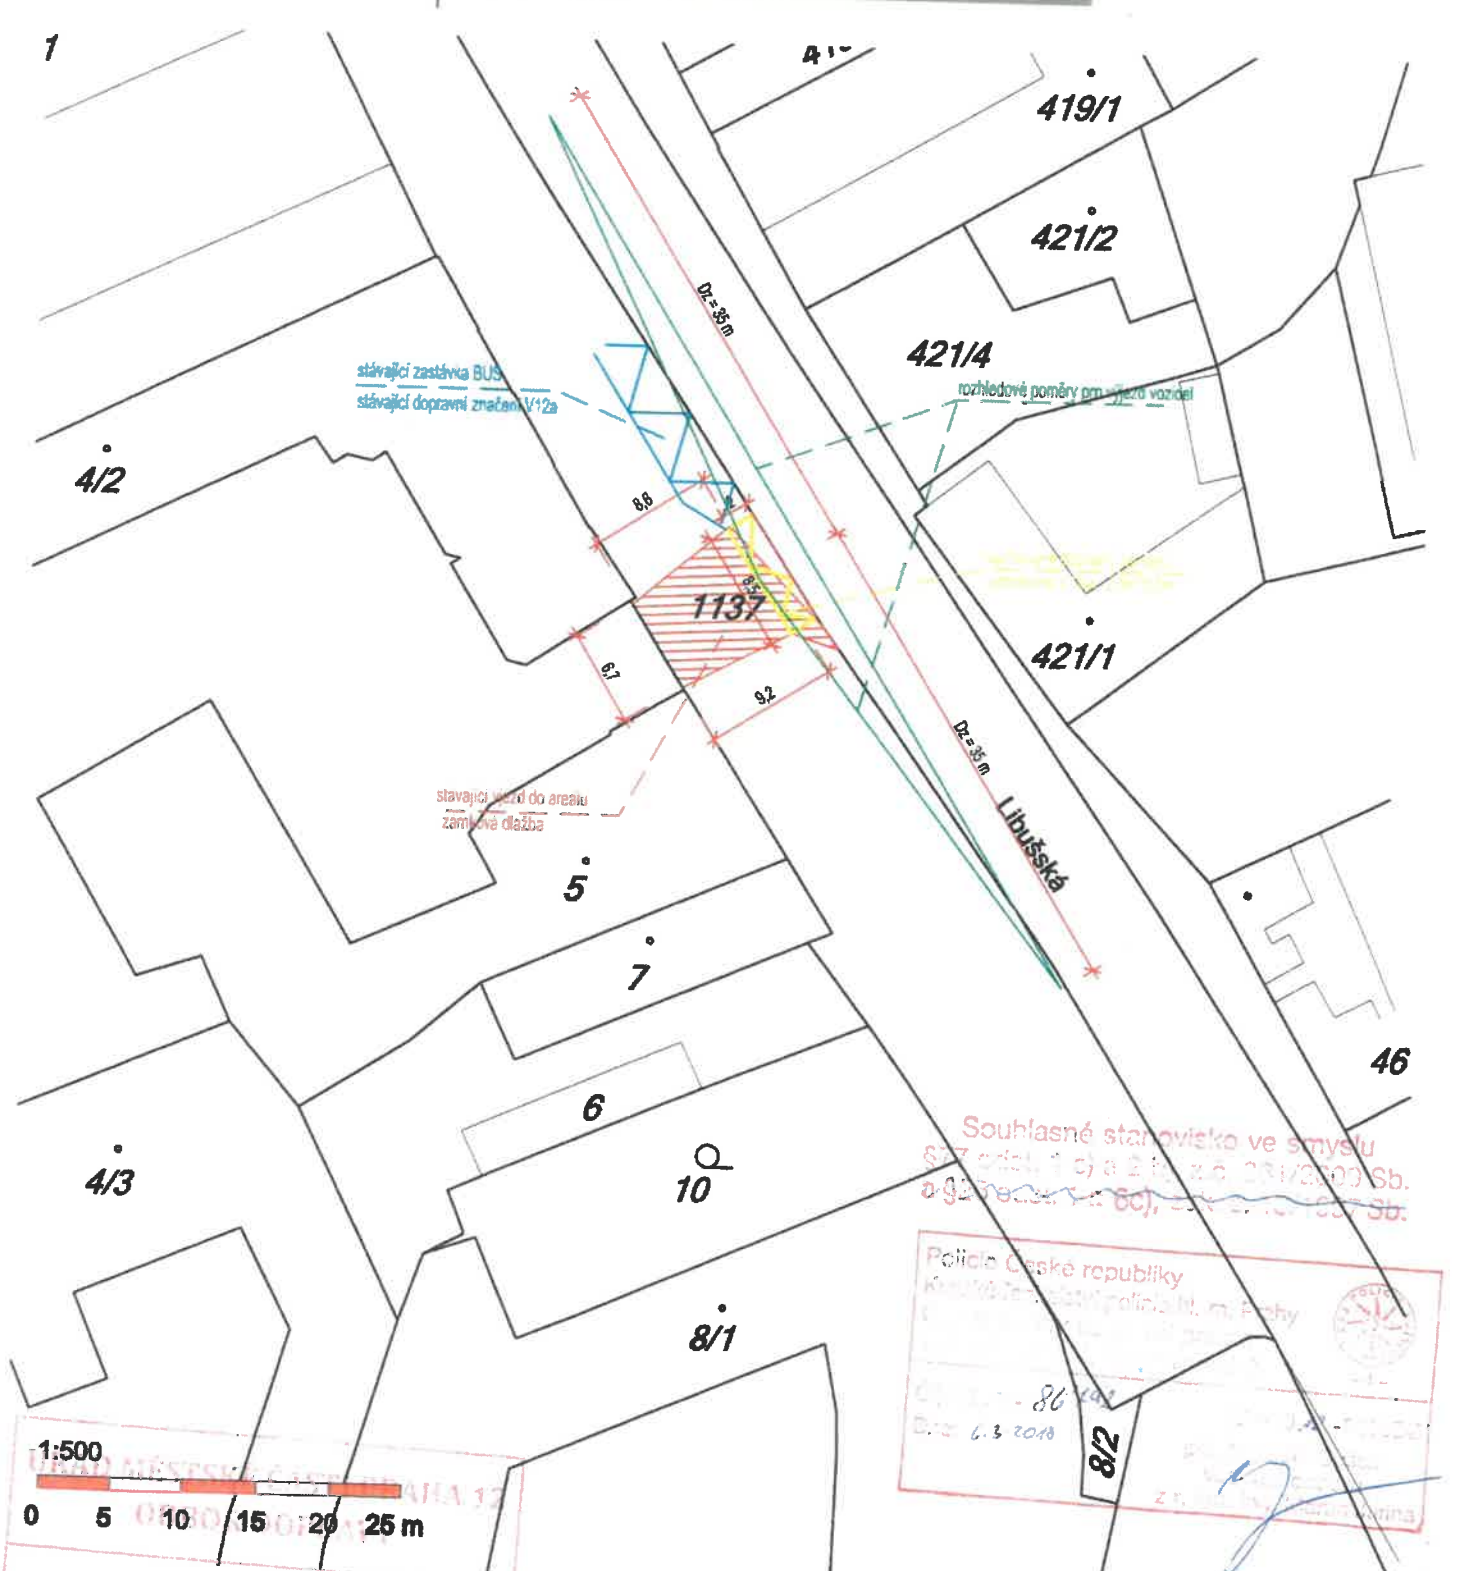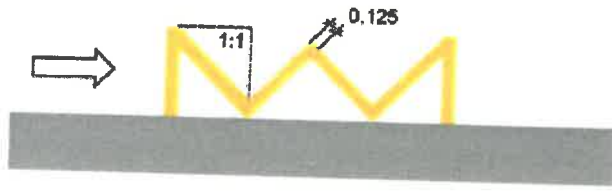

stávající zastávka BUS
stávající dopravní značení V12a

rozhledové poměry pro vjezd vozidel

stávající vjezd do areálu
zámkové dlažba

Souhlasné stanovisko ve smyslu § 77 odst. 1 c) a 2 písm. c) zák. č. 281/2000 Sb. a § 2 odst. 1 písm. b) zák. č. 281/2000 Sb.

Police České republiky
Krajské zastupitelství policie hl. m. Prahy
Č. j. 86/2018
D. z. 6.3.2018

1:500
0 5 10 15 20 25 m
Příjímá: *[signature]*
Místo: *100/11* *20.18*
Datum: *6.3.2018*

Návrh vodorovného dopravního značení Stávající vjezd do areálu Aura medical

na p.č. 1137, k.ú. Libuš, do ulice Libušská mezi objekty č.p. 12/189 a 8/191, Praha Libuš
březen 2018

M 1:500

