



Vaše značka:

Č.j.: P12 10535/2018 ODO/Ci  
Sp. Zn.: P12 9550/2018 ODO  
Vyřizuje: Ing. Cihelková  
Tel.: 244 028 516  
E-mail: cihelkova.martina@praha12.cz  
Praha dne: 9.3.2018

Dle rozdělovníku

URÁD MĚSTSKÉ ČÁSTI PRAHA-LIBUŠ		
DOŠLO DNE:	13 -03- 2018	
Č.j. MC_P_Lib	Přiděleno	Počet listů/příloh
414/2018	U-D	1/1

### Opatření obecné povahy

Úřad městské části Praha 12, odbor dopravy, jako příslušný orgán státní správy dle ust. § 124 odst. 6 zákona č. 361/2000 Sb., o provozu na pozemních komunikacích a o změnách některých zákonů, ve znění pozdějších předpisů, vyhlášky č. 55/2000 Sb. hl. m. Prahy, ve znění p. p., kterou se vydává Statut hl. m. Prahy a podle ust. § 171 - § 174 zákona č. 500/2004 Sb., správní řád, ve znění pozdějších předpisů, na základě posouzení žádosti doručené dne 28.2.2017 a po projednání s příslušným orgánem policie

### vydává

podle ust. § 77 odst. 1 písm. c) a odst. 5 zákona 361/2000 Sb., o provozu na pozemních komunikacích a o změnách některých zákonů, ve znění pozdějších předpisů a vyhlášky č. 294/2015 Sb., kterou se provádějí pravidla provozu na pozemních komunikacích

### opatření obecné povahy –

**stanovení přechodné úpravy provozu na pozemní komunikaci Ladislava Coňka a NN504 v Praze 4 - Písnici, spočívající v umístění přechodného dopravního značení č. B1 a B28 dle přiložené dokumentace, která je nedílnou součástí tohoto stanovení, v termínu 23.3.2018 od 12,00 hod. do 18,00 hod., za níže uvedených podmínek pro jejich realizaci:**

- Osazení dopravního značení a zařízení bude provedeno v souladu s vyjádřením Policie ČR, Krajského ředitelství policie hl. m. Prahy, odboru služby dopravní policie, Kongresová 2, 140 21 Praha 4, pod č.j.: KRPA-86796-1/ČJ-2018-0000DŽ ze dne 6.3.2018, vyhláškou č. 294/2015 Sb., kterou se provádějí pravidla provozu na pozemních komunikacích v platném znění, ČSN-EN 12899-1 a příslušných TP.
- Dopravní značky musí být v reflexním provedení v základní velikosti. Veškeré dopravní značení bude osazeno na odpovídajících nosičích. Umístěním dopravního značení nesmí být narušeno vnímání dopravní situace a rozhledové podmínky na uvedené komunikaci.
- Odbor dopravy Úřadu MČ Praha 12 si vyhrazuje právo toto stanovení přechodné úpravy provozu na pozemní komunikaci změnit, upravit, doplnit, popřípadě zrušit, bude-li to vyžadovat veřejný zájem nebo v případě, že dopravní značení bude umístěno v rozporu se stanovenými podmínkami.

Stanovení přechodné úpravy provozu na pozemní komunikaci nenahrazuje povolení, stanovisko, posouzení, případně jiné opatření dotčeného správního úřadu, vyžadované zvláštními předpisy.

### Odůvodnění:

Dne 28.2.2017 byla doručena žádost o stanovení přechodné úpravy provozu na pozemní komunikaci Ladislava Coňka a NN504 v Praze 4 – Písnici, v termínu 23.3.2018 od 12,00 hod. do 18,00 hod., z důvodu konání akce „Oslavy jara“ v prostoru ulice Ladislava Coňka. Žádost byla ve smyslu § 77 odst. 2 zákona č. 361/2000 Sb., o provozu na pozemních komunikacích a o změnách některých zákonů, ve znění pozdějších předpisů, projednána s příslušným dotčeným orgánem a výsledná situace přechodné úpravy provozu na pozemní komunikaci je ve smyslu § 77 odst. 5 zákona č. 361/2000 Sb., o provozu na pozemních komunikacích a o změnách některých zákonů, ve znění pozdějších předpisů předmětem tohoto opatření obecné povahy.

### Poučení o opravném prostředku:

Ve smyslu ust. § 173 odst. 1 zákona č. 500/2004 Sb., správní řád v platném znění a § 77 odst. 5 zákona č. 361/2000 Sb., o provozu na pozemních komunikacích a o změnách některých zákonů, ve znění pozdějších předpisů, nabývá opatření obecné povahy účinnosti pátým dnem po dni vyvěšení veřejné vyhlášky, přičemž do opatření obecné povahy a jeho odůvodnění může každý nahlédnout u správního orgánu, který opatření obecné povahy vydává, tj. na odboru dopravy Úřadu MČ Praha 12 v návštěvních hodinách, popř. po domluvě. Ve smyslu ust. § 173 odst. 2 zákona č. 500/2004 Sb., správní řád v platném znění, nelze proti opatření obecné povahy podat opravný prostředek. Ve smyslu stanovení § 101 a násl. soudního řádu správního je možný přezkum u soudu.

Ing. Jan Řezáč  
vedoucí odboru

Příloha: situace dopravního opatření potvrzená Policií ČR a silničním správním úřadem

### Rozdělovník:

Úřední deska Úřadu MČ Praha 12 po dobu 15ti dnů

Úřední deska Úřadu MČ Praha-Libuš po dobu 15ti dnů

Městská část Praha-Libuš, Libušská 35, 142 00 Praha 4, ID DS: u8xaktr


Policie ČR, Krajské ředitelství policie hl. m. Prahy – odbor služby dopravní policie, Kongresová 2, 140 21 Praha 4, ID DS: rkiai5y

evidence odboru 009

Vyvěšeno dne: 13. 3. 2018

Sejmuto dne: 29. 3. 2018

ÚŘAD MĚSTSKÉ ČÁSTI  
PRAHA - LIBUŠ  
Libušská 35, 142 00 Praha 4

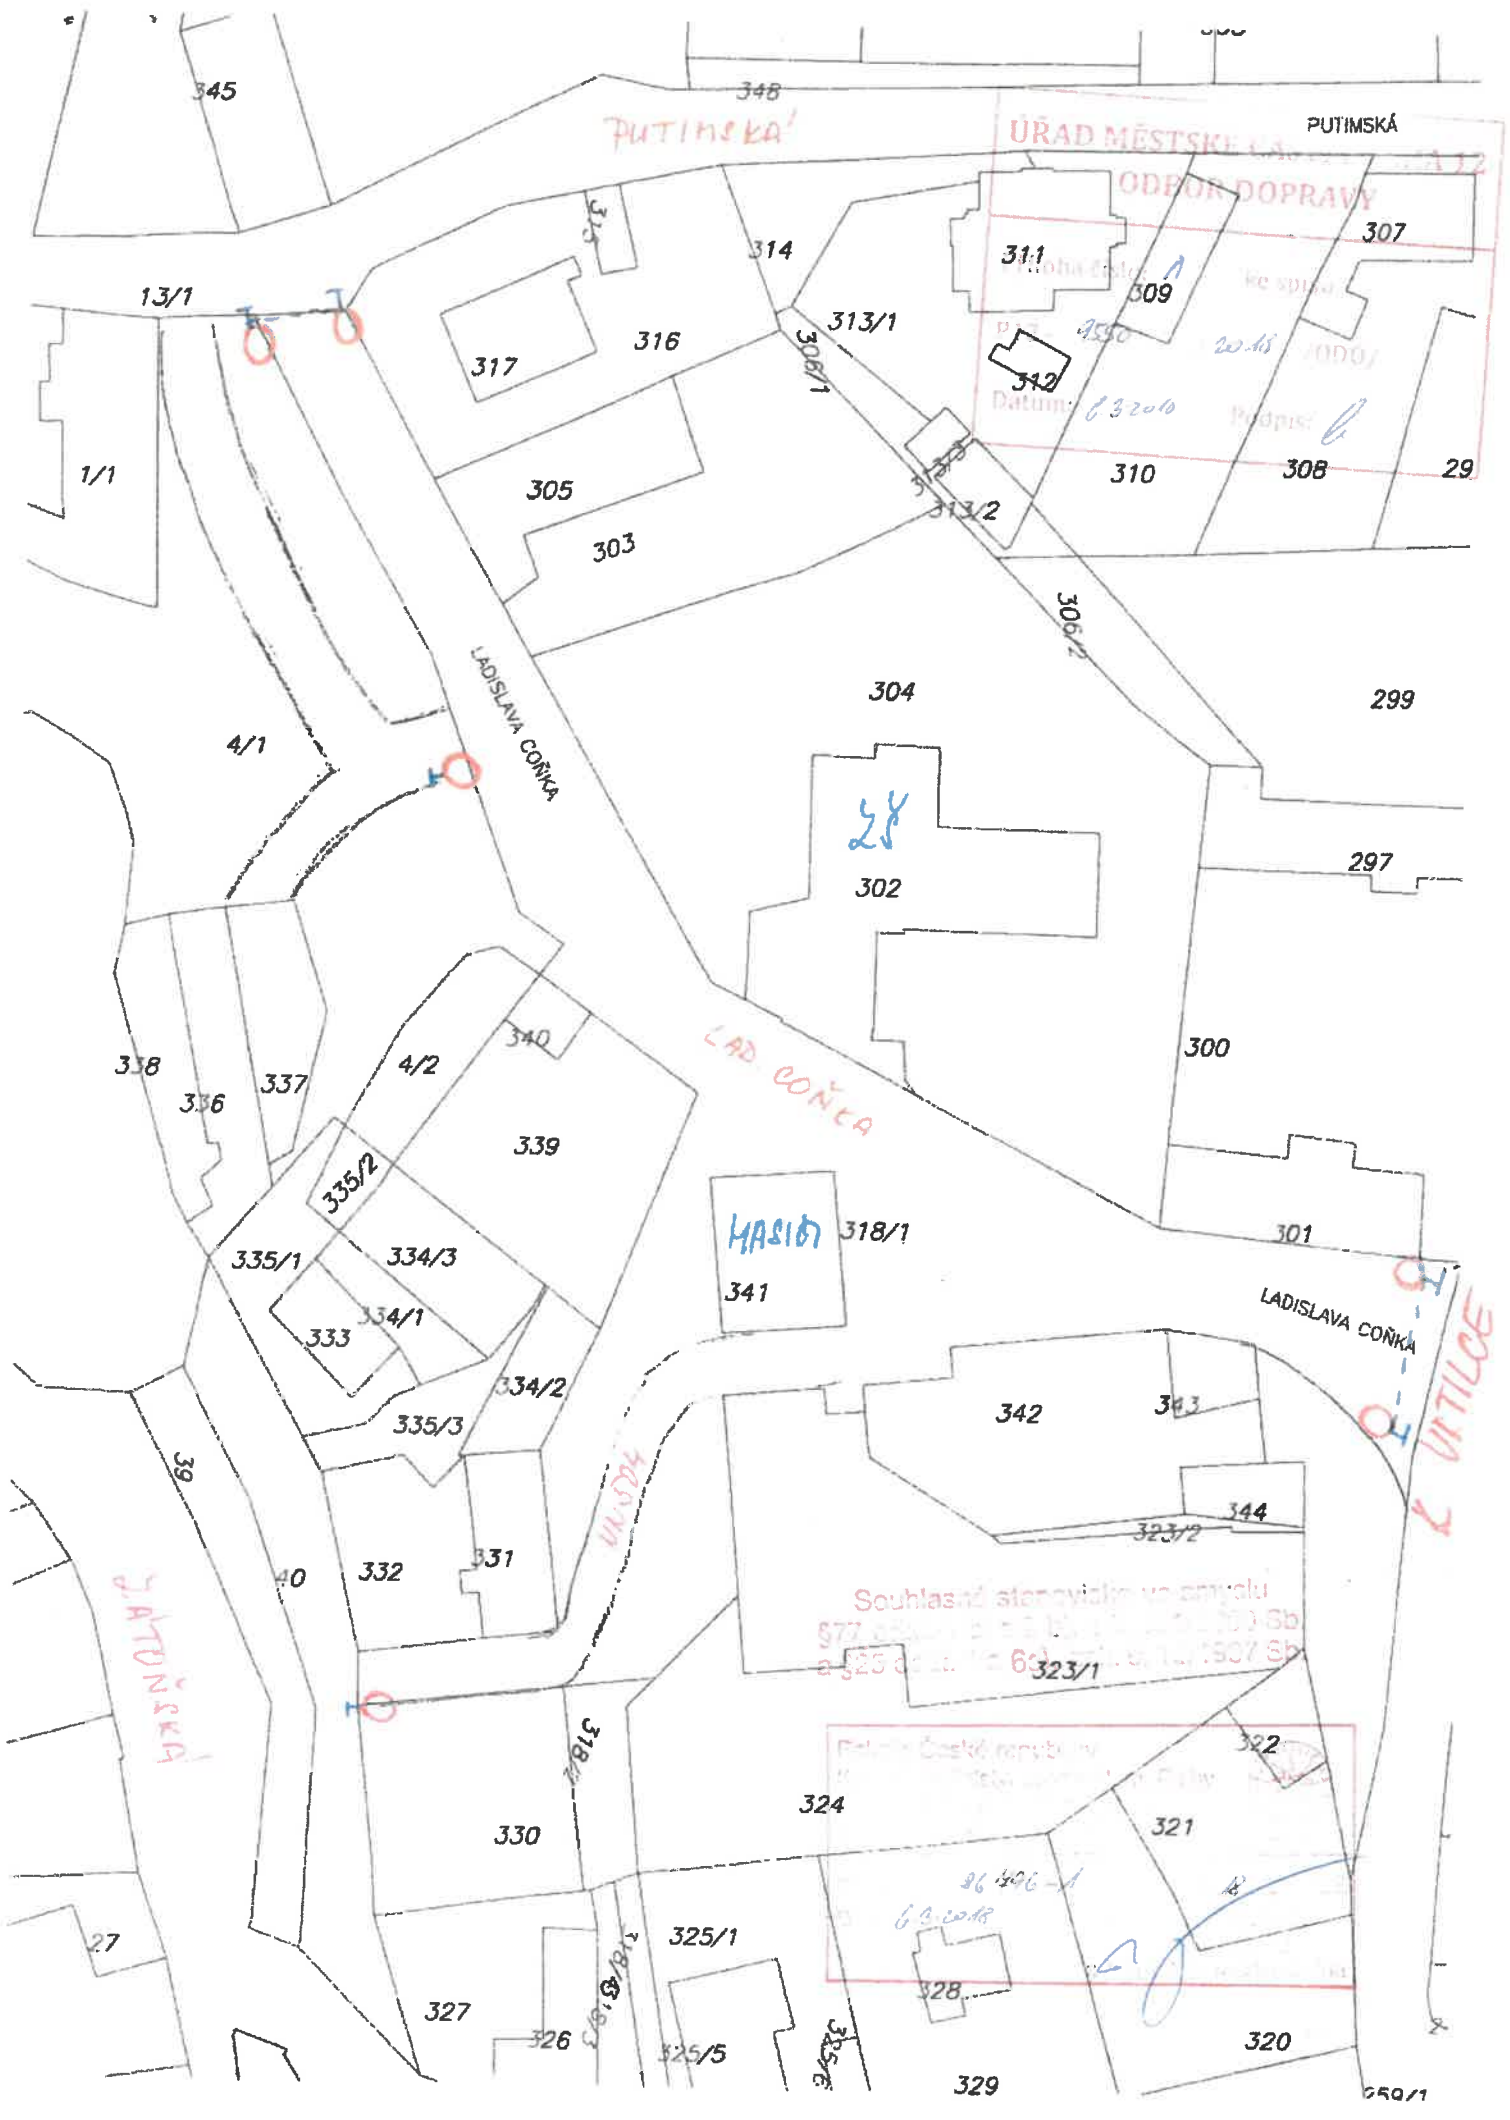

PUTIMSKÁ

URAD MESTSKÉ ČASTI  
ODBOR DOPRAVY

311  
309  
312  
Datum: 6.3.2016  
Podpis: [signature]

LADISLAVA COŇKA

LAD. COŇKA

LADISLAVA COŇKA


K VITILCE

SAJTOŇSKÁ

HASIO

Souhlasí stavebník ve věci  
§ 77 zákona č. 183/2006 Sb.  
a § 25 zákona č. 63/2002 Sb.

Příloha České republiky  
26.4.2016  
6.3.2016

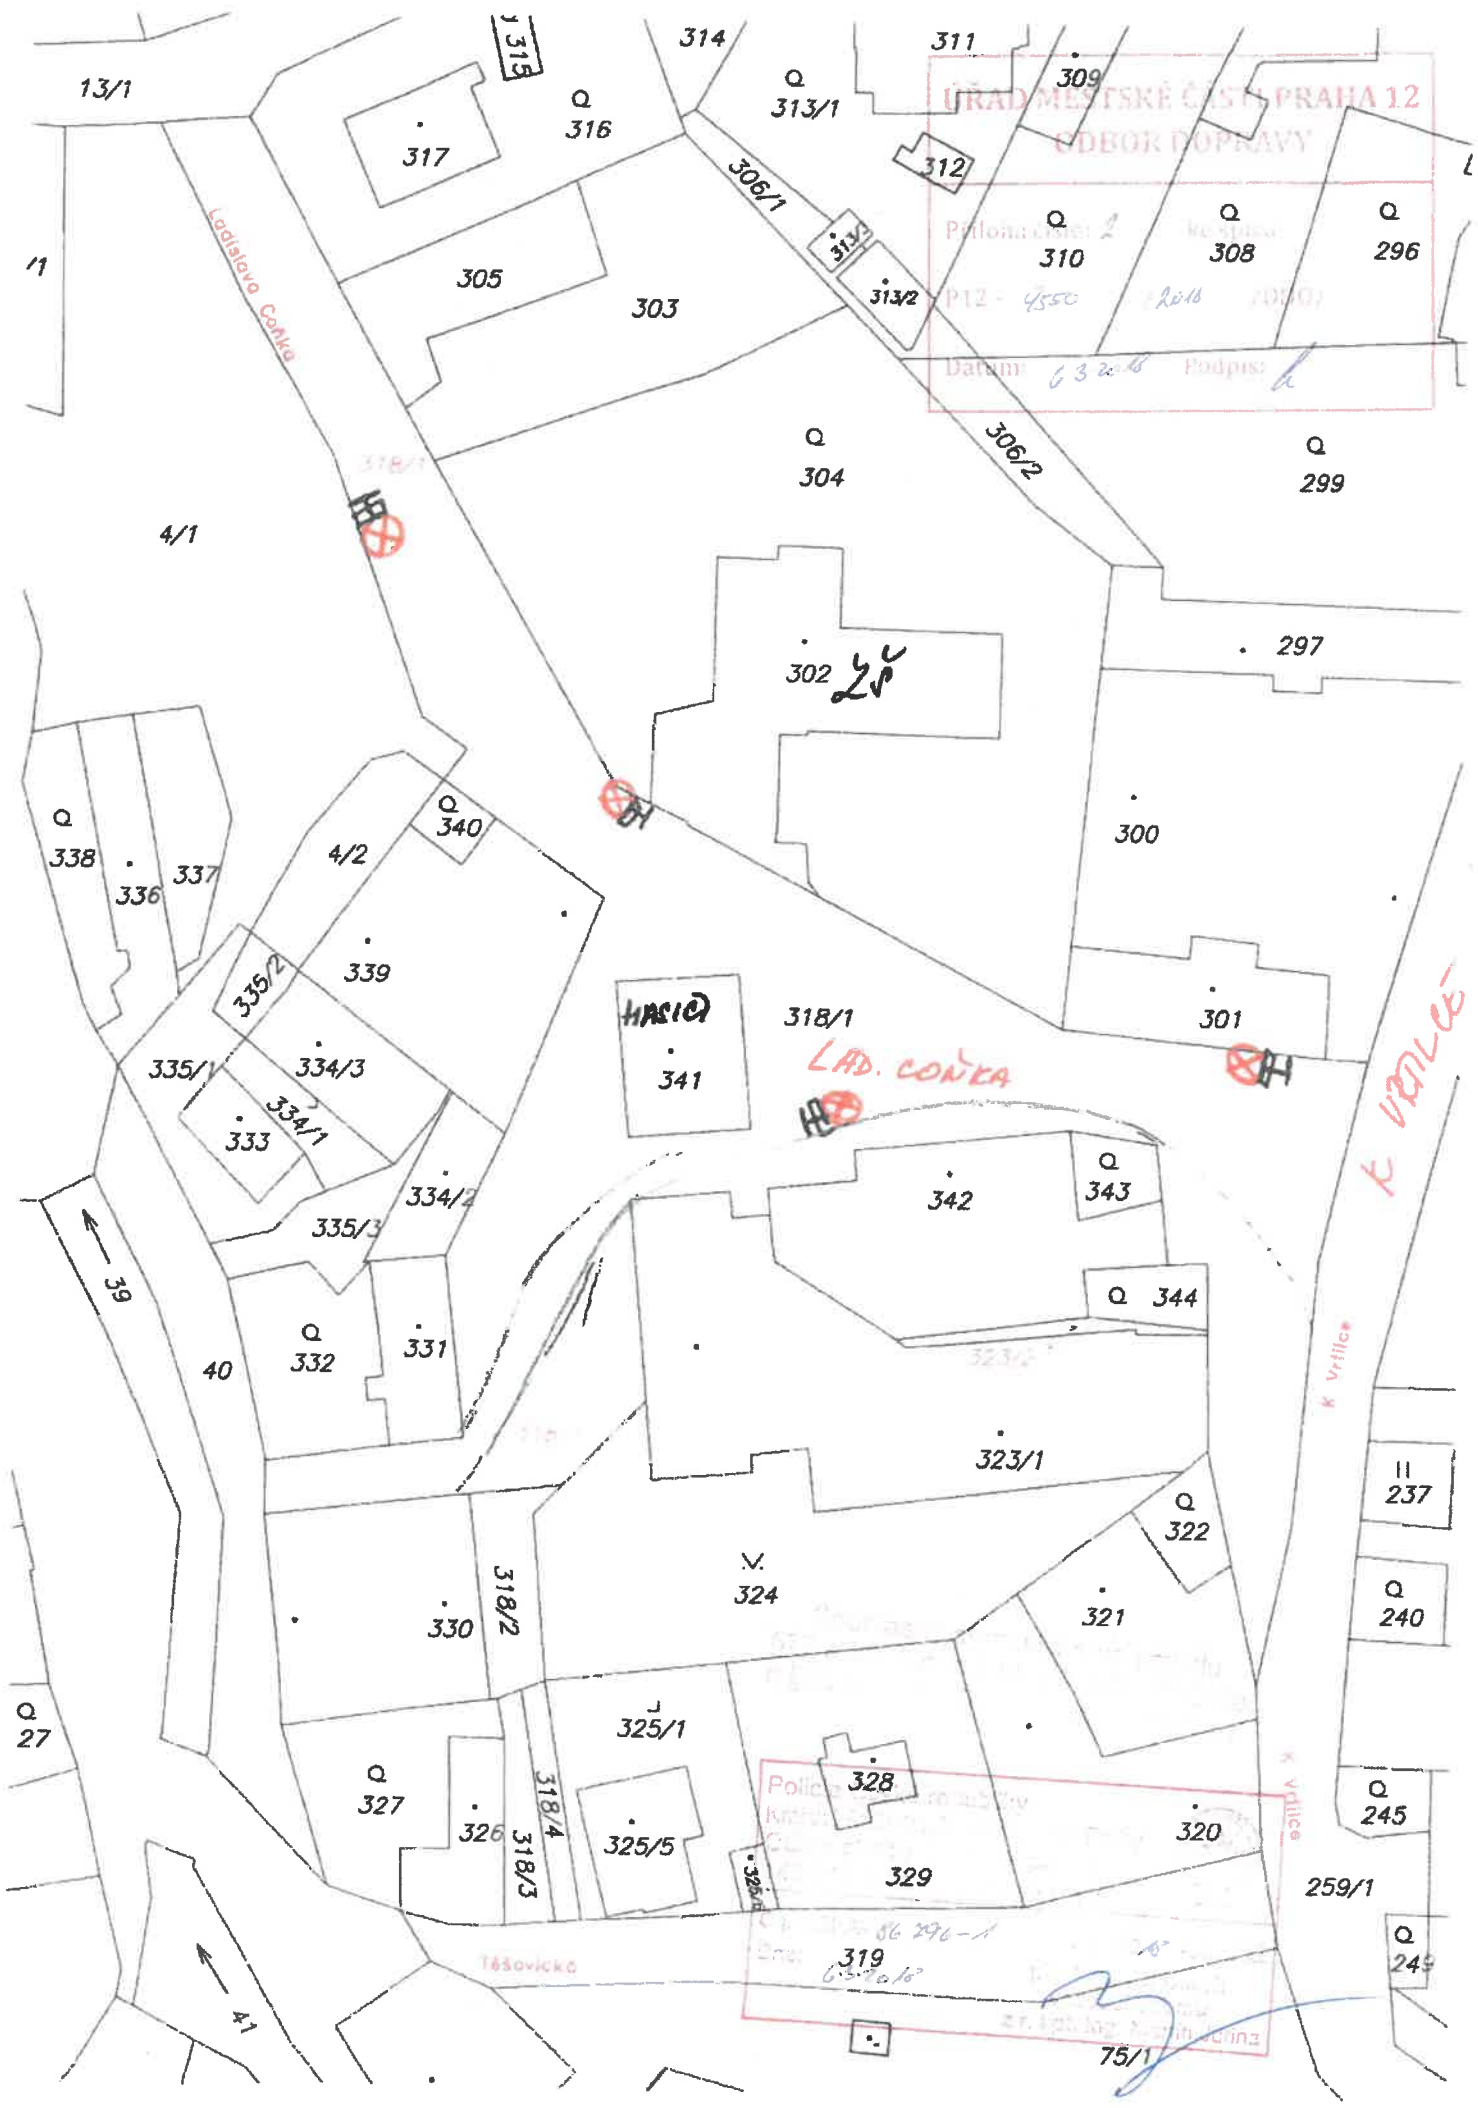

ÚŘAD MĚSTSKÉ ČÁSTI PRAHA 12  
 ODBOR DOPRAVY

Priloha č. 2  
 P12 - 4550  
 Datum: 6.3.2018  
 Podpis: [signature]

HASIO

LAD. ČONKA

K VRTIČCE

Policejní kontrolní stanice  
 86 296-1  
 632016  
 75/1