



**MĚSTSKÁ ČÁST PRAHA 12**  
**ÚŘAD MĚSTSKÉ ČÁSTI**  
**ODBOR DOPRAVY**



Vaše značka: MC\_P\_Lib 02799/2018  
Č.j.: P12 42098/2018 ODO/Vo  
Sp. Zn.: P12 42098/2018 ODO  
Vyřizuje: Ing. Vondrová  
Tel.: 244 028 517  
E-mail: vondrova.sarka@praha12.cz  
Praha dne: 5.11.2018

|                                   |                |                    |
|-----------------------------------|----------------|--------------------|
| ÚŘAD MĚSTSKÉ ČÁSTI<br>PRAHA-LIBUŠ |                |                    |
| DOŠLO<br>DNE:                     | 08 - 11 - 2018 |                    |
| Č.j. MC_P_Lib                     | Přiděleno      | Počet listů/příloh |
| 2942/2018                         | d.š.           | 1/1                |

**Opatření obecné povahy**

Úřad městské části Praha 12, odbor dopravy, jako příslušný orgán státní správy dle ust. § 124 odst. 6 zákona č. 361/2000 Sb., o provozu na pozemních komunikacích a o změnách některých zákonů, ve znění pozdějších předpisů, vyhlášky č. 55/2000 Sb. hl. m. Prahy, ve znění p. p., kterou se vydává Statut hl. m. Prahy a podle ust. § 171 - § 174 zákona č. 500/2004 Sb., správní řád, ve znění pozdějších předpisů, na základě posouzení žádosti doručené dne 25.10.2018

**vydává**

podle ust. § 77 odst. 1 písm. c) a odst. 5 zákona 361/2000 Sb., o provozu na pozemních komunikacích a o změnách některých zákonů, ve znění pozdějších předpisů a vyhlášky č. 294/2015 Sb., kterou se provádějí pravidla provozu na pozemních komunikacích

**opatření obecné povahy –**

**stanovení přechodné úpravy provozu na pozemních komunikacích Výletní, K Vrtilce, K Novému sídlišti a Na Šejdru v Praze 4 – Písnici a Libuši, spočívající v umístění přechodného dopravního značení č. B28 + E13 (datum, čas, převoz vánočního stromu) dle přiložené dokumentace, která je nedílnou součástí tohoto stanovení, v termínu 20.11.2017, za níže uvedených podmínek pro jejich realizaci:**

- Osazení dopravního značení a zařízení bude provedeno v souladu s vyjádřením Policie ČR, Krajského ředitelství policie hl. m. Prahy, odboru služby dopravní policie, Kongresová 2, 140 21 Praha 4, pod č.j.: KRPA-410707-1/ČJ-2018-0000DŽ ze dne 31.10.2018, vyhláškou č. 294/2015 Sb., kterou se provádějí pravidla provozu na pozemních komunikacích v platném znění, TP 66 a ČSN-EN 12899-1.
- Dopravní značky musí být v reflexním provedení v základní velikosti. Veškeré dopravní značení bude osazeno na odpovídajících nosičích. Umístěním dopravního značení nesmí být narušeno vnímání dopravní situace a rozhledové podmínky na uvedené komunikaci.
- Dopravní značení č. B28 (zákaz zastavení) musí být umístěno minimálně 7 dní předem.
- Odbor dopravy Úřadu MČ Praha 12 si vyhrazuje právo toto stanovení přechodné úpravy provozu na pozemní komunikaci změnit, upravit, doplnit, popřípadě zrušit, bude-li to vyžadovat veřejný zájem nebo v případě, že dopravní značení bude umístěno v rozporu se stanovenými podmínkami.

Stanovení přechodné úpravy provozu na pozemní komunikaci nenahrazuje povolení, stanovisko, posouzení, případně jiné opatření dotčeného správního úřadu, vyžadované zvláštními předpisy.

### Odůvodnění:

Správnímu orgánu byla dne 25.10.2018 doručena žádost o stanovení přechodné úpravy provozu na pozemních komunikacích Výletní, K Vrtilce, K Novému sídlišti a Na Šejdru v Praze 4 – Písnici a Libuši v termínu 20.11.2018, z důvodu kácení a převozu vánočních stromů. Žádost byla ve smyslu § 77 odst. 2 zákona č. 361/2000 Sb., o provozu na pozemních komunikacích a o změnách některých zákonů, ve znění pozdějších předpisů projednána s příslušným dotčeným orgánem a výsledná situace přechodné úpravy provozu na pozemní komunikaci je ve smyslu § 77 odst. 5 zákona č. 361/2000 Sb., o provozu na pozemních komunikacích a o změnách některých zákonů, ve znění pozdějších předpisů předmětem tohoto opatření obecné povahy.

### Poučení o opravném prostředku:

Ve smyslu ust. § 77 odst. 5 zákona č. 361/2000 Sb., o provozu na pozemních komunikacích a o změnách některých zákonů, ve znění pozdějších předpisů, nabývá opatření obecné povahy účinnosti pátým dnem po dni vyvěšení veřejné vyhlášky, přičemž do opatření obecné povahy a jeho odůvodnění může každý nahlédnout u správního orgánu, který opatření obecné povahy vydává, tj. na odboru dopravy Úřadu MČ Praha 12 v návštěvních hodinách, popř. po domluvě. Ve smyslu ust. § 173 odst. 2 zákona č. 500/2004 Sb., správní řád v platném znění, nelze proti opatření obecné povahy podat opravný prostředek. Ve smyslu stanovení § 101 a násl. soudního řádu správního je možný přezkum u soudu.

Ing. Jan Řezáč  
vedoucí odboru

Příloha: 3x situace dopravního značení potvrzená silničním správním úřadem a Policií ČR

### Rozdělovník:

Úřední deska Úřadu MČ Praha 12 po dobu 15ti dnů


Úřední deska Úřadu MČ Praha-Libuš po dobu 15ti dnů

Úřad městské části Praha-Libuš, OŽPD, Libušská 35, 142 00 Praha 4, IDDS: u8xaktr

Policie ČR, Krajské ředitelství policie hl. m. Prahy – OSDP, Kongresová 2, 140 21 Praha 4, IDDS: rkiai5y  
evidence odboru 091

|                           |
|---------------------------|
| Vyvěšeno dne: 9. 11. 2018 |
| Sejmuto dne: 26. 11. 2018 |

ÚŘAD MĚSTSKÉ ČÁSTI  
PRAHA - LIBUŠ  
Libušská 35, 142 00 Praha 4

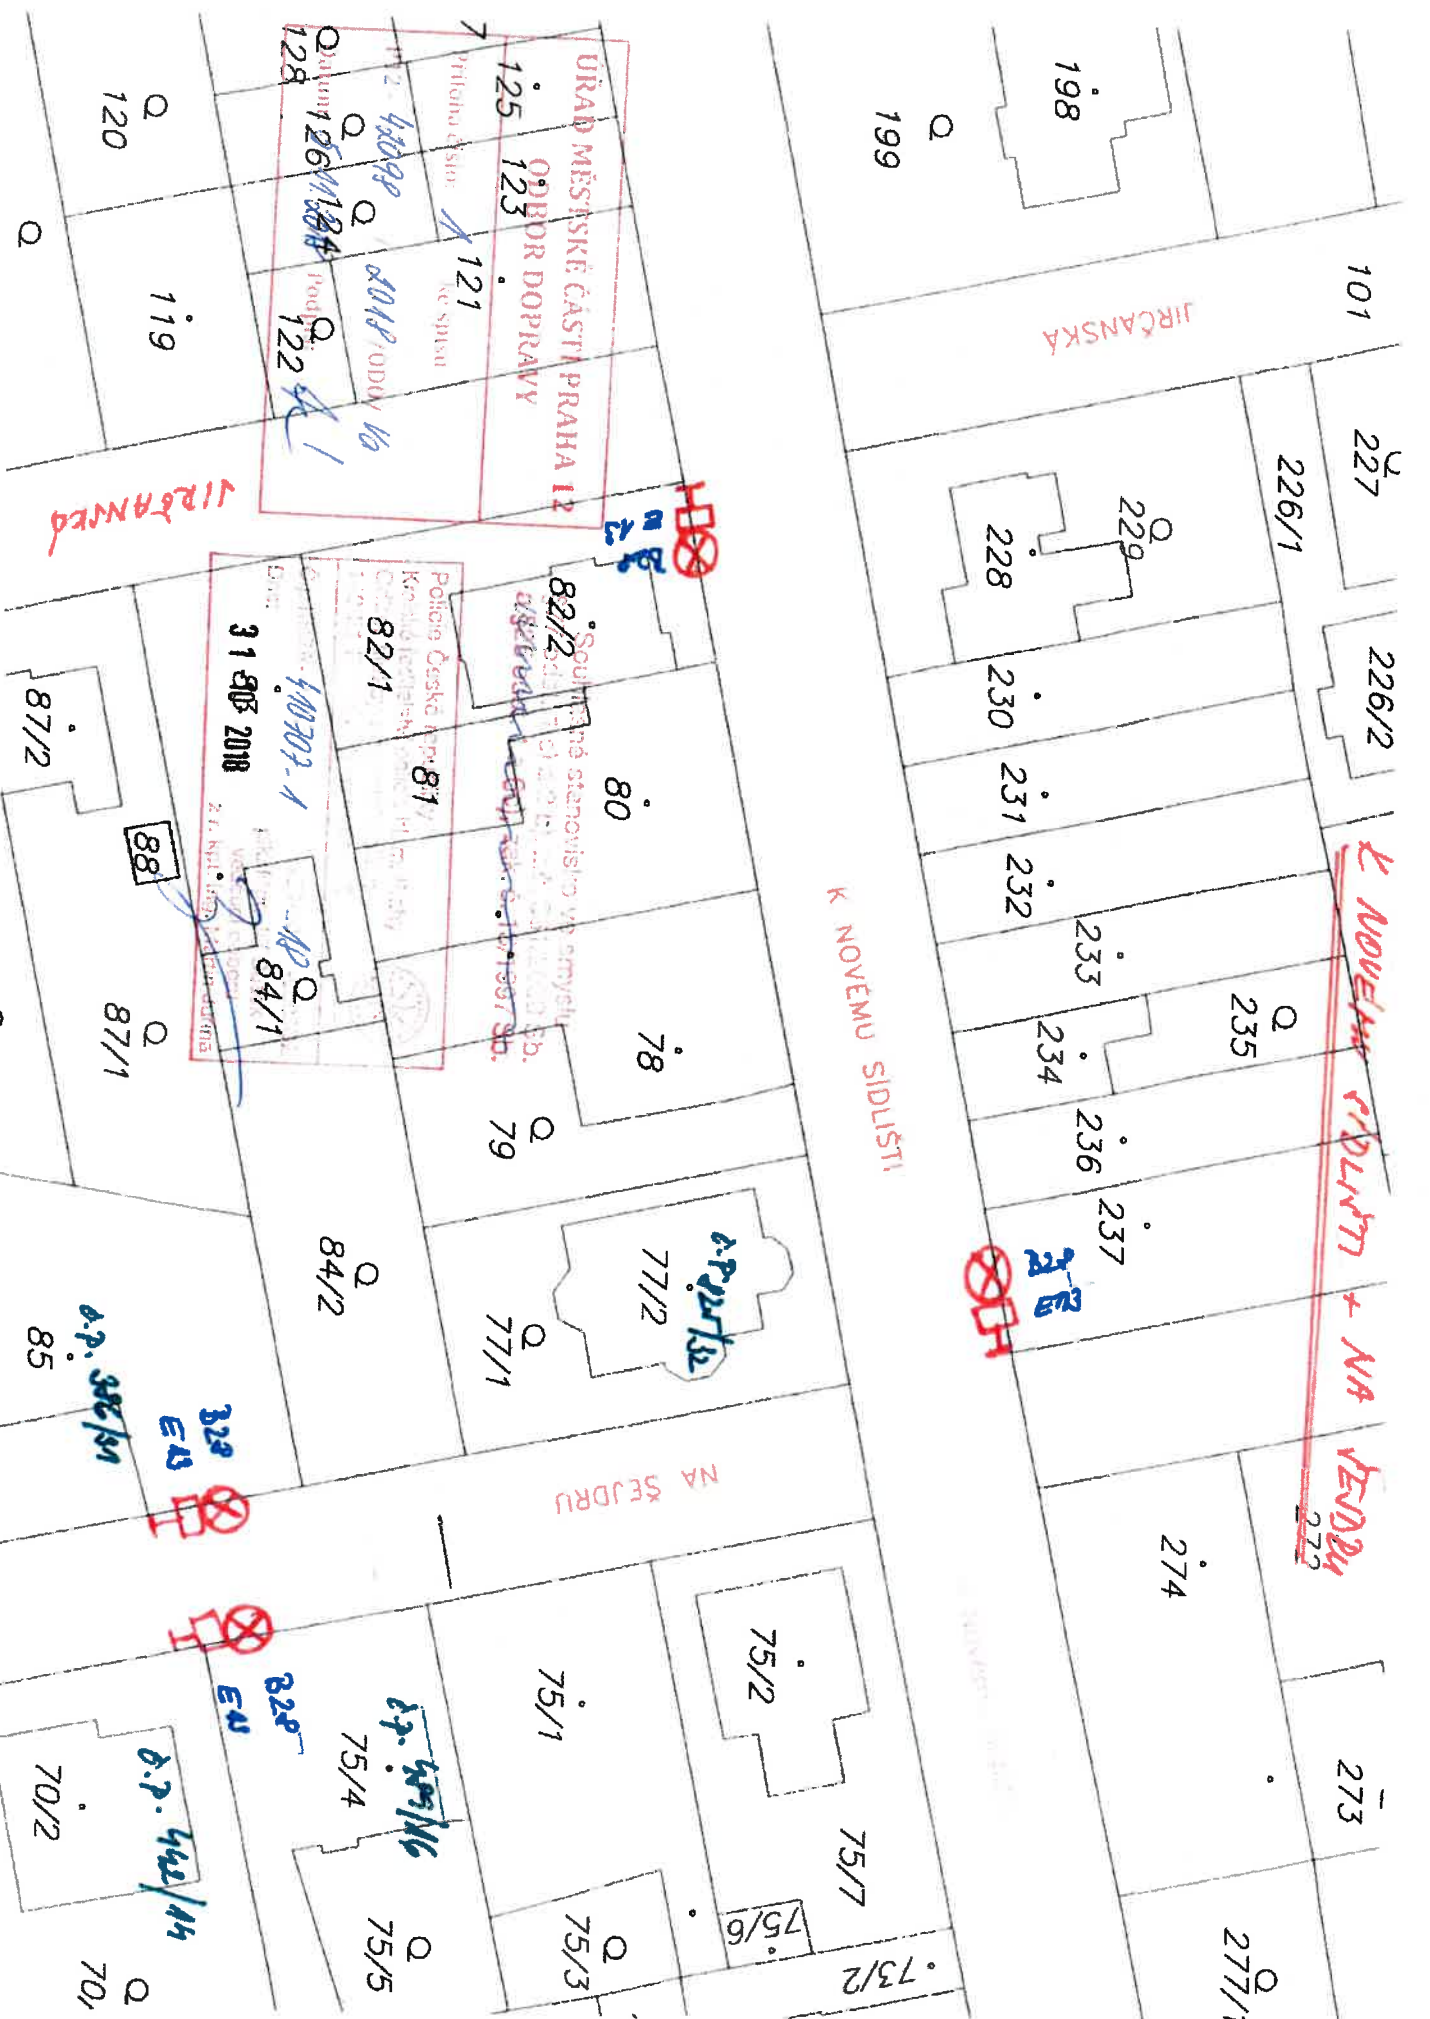

URAD MESTSKÉ ČÁSTI PRAHA 12  
OPĚDR DOPRAVY

JIRČANSKA

K NOVEMU SÍDLIŠTI

K NOVEMU SÍDLIŠTI + NA VEDOU

NA ŠEDRU

Příloha č. 12  
ke spisov


Policejní stanoviště ve smyčce  
K. 12. 1591 30.

31 903 2018

8. P. 12. 1591 30.

8. P. 442/14

|  |                            |
|--|----------------------------|
| ul. <b>VÝLETNÍ</b><br>ÚŘAD MĚSTSKÉ ČISTY KAHAN 12<br>ODBOR DOPRAVY |                            |
| Priloha č. 2   | ke spisov. 910/52          |
| P12 - 440/98   | 2008/0001/16               |
| Datum: 5.11.2008   | Podpis: <i>[Signature]</i> |

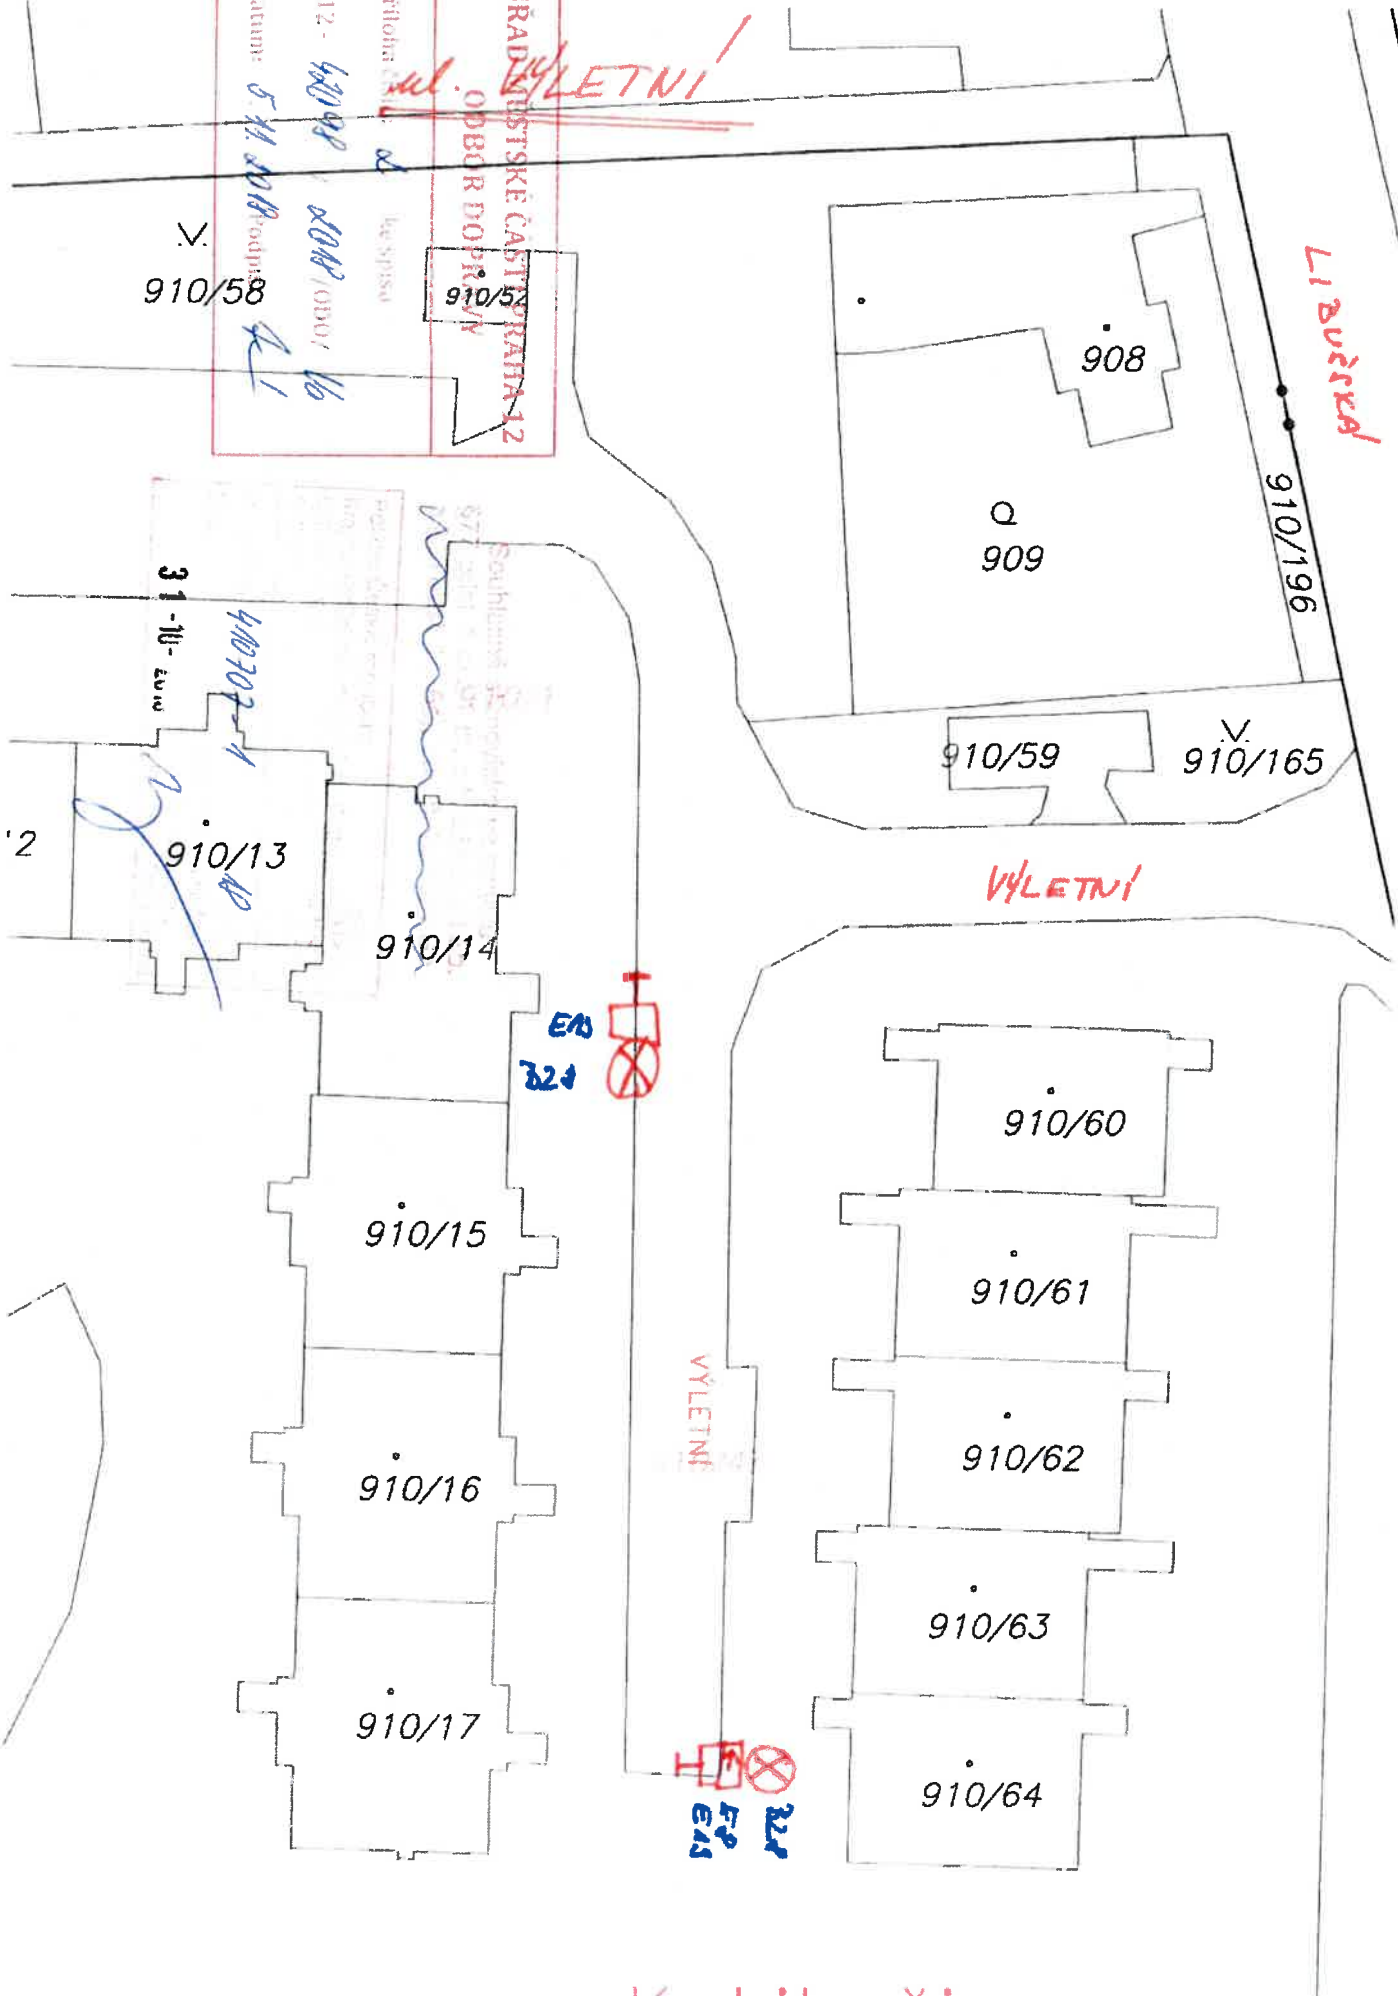

910/58

910/52

908

909

910/196

910/59

910/165

31-10-2008

910/13

910/14

910/60

910/61

910/62

910/63

910/64


E03  
324

VÝLETNÍ

E13  
324

LI BUREKÁ

VÝLETNÍ

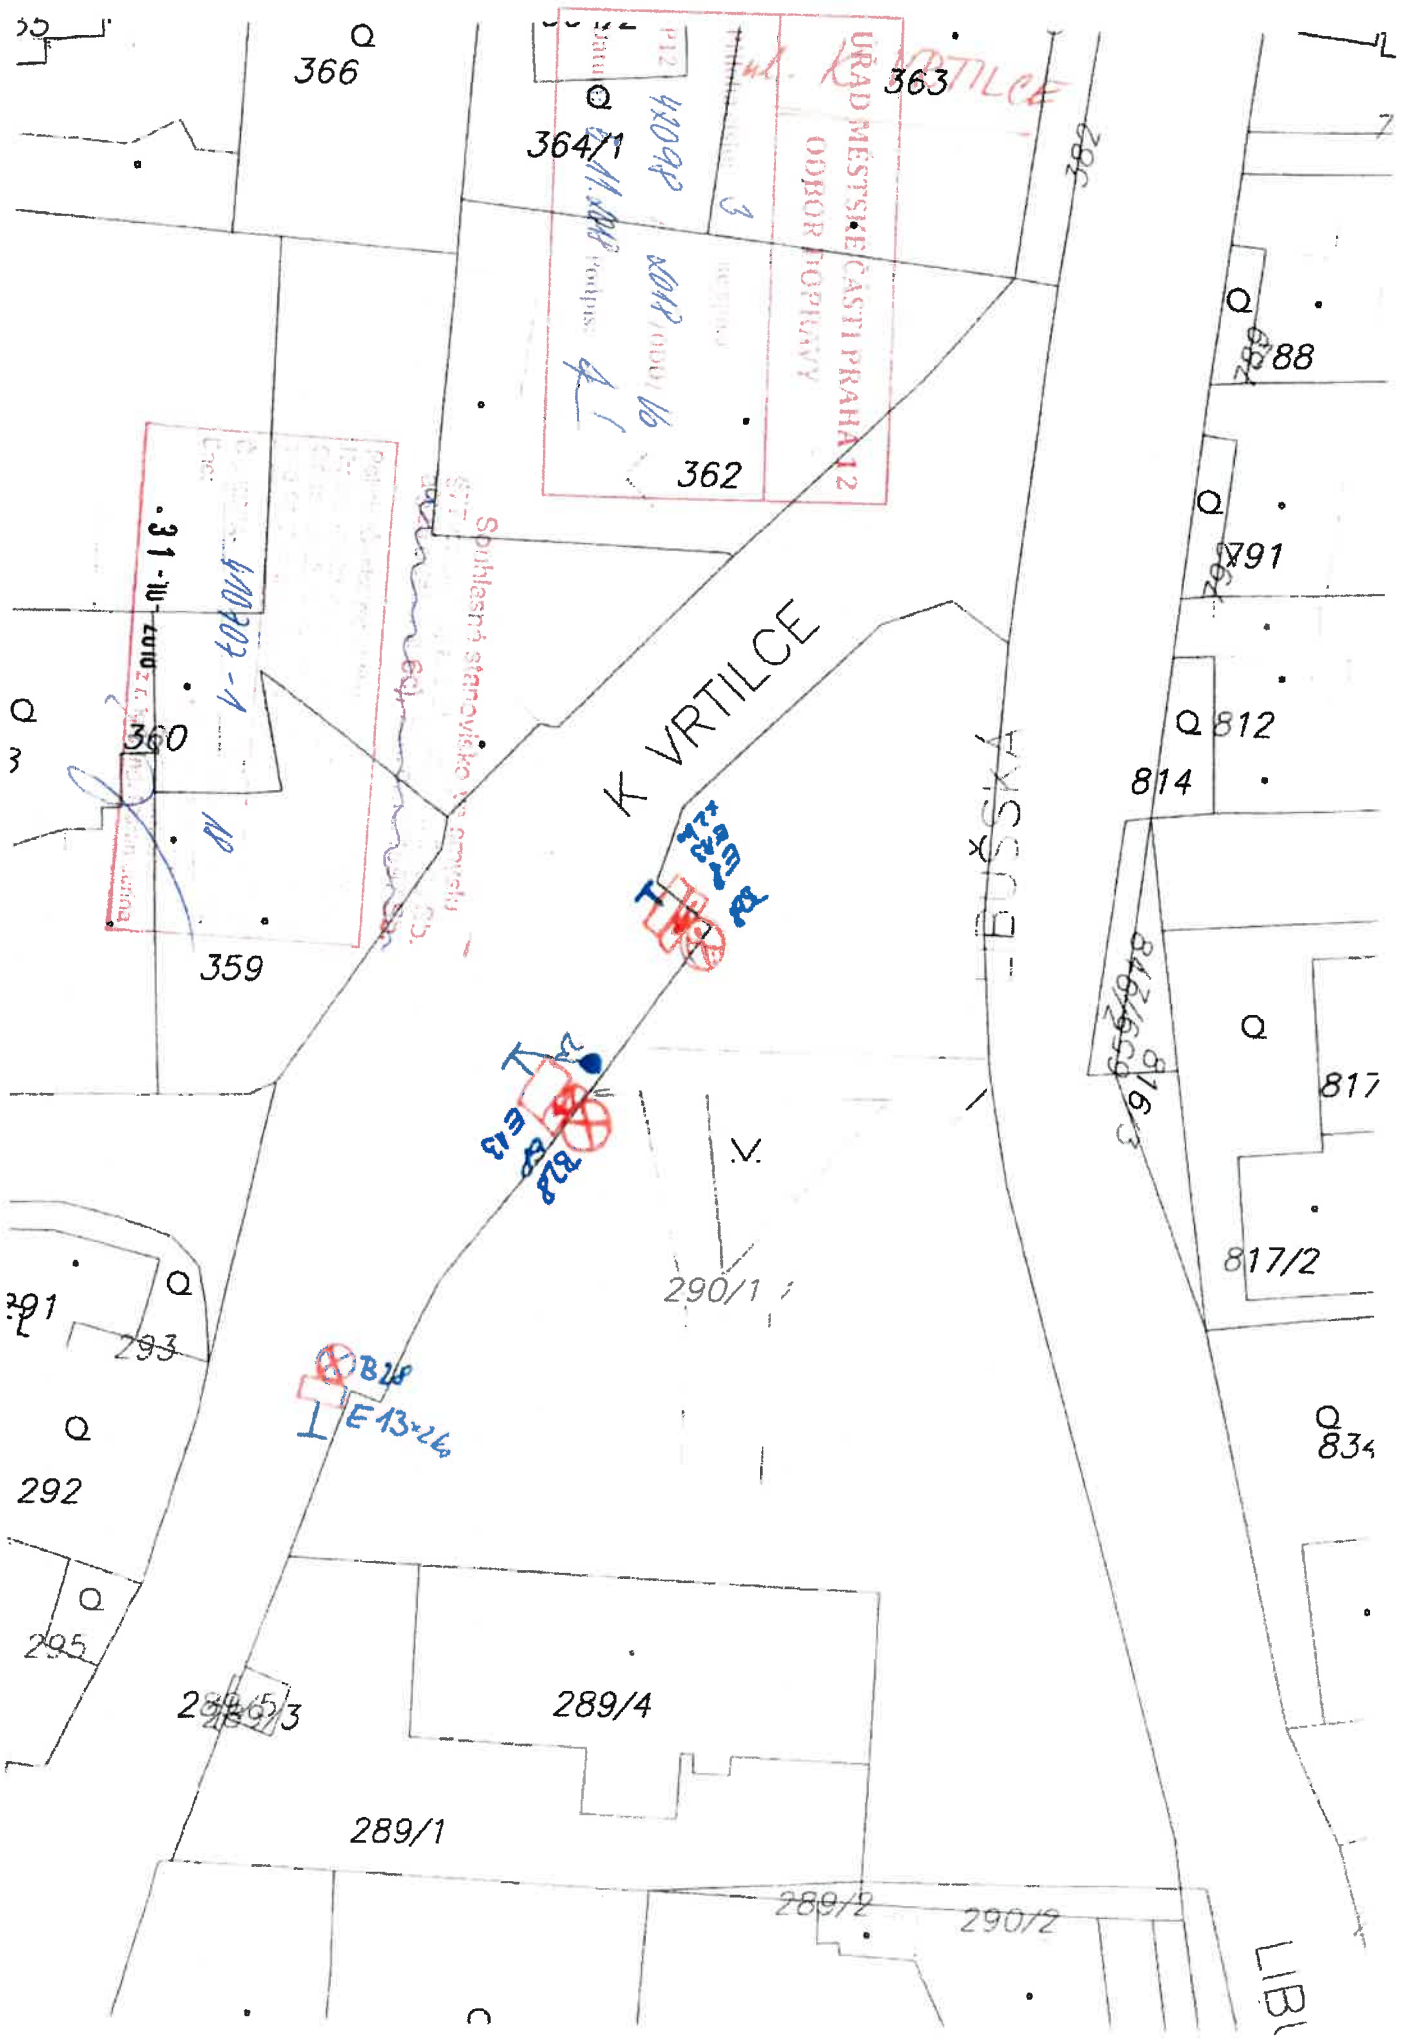

366

364/1

363

362

360

359

291

293

292

295

289/5/3

289/4

289/1

289/2

290/2

814

812

817

817/2

834

788

791

K VRTELCE

BUŠSKÁ

LIBI

ÚŘAD MĚSTSKÉ ČÁSTI PRAHA 12  
ODBOR POPIŠKY

31-10-2010  
V-20001-1

Společná stánovištko ve smyslu § 127

E 13x26

E 13x26

