



**MĚSTSKÁ ČÁST PRAHA 12**  
**ÚŘAD MĚSTSKÉ ČÁSTI**  
**ODBOR DOPRAVY**



Vaše značka:

Č.j.: P12 7840/2019 ODO/Vo  
Sp. Zn.: P12 7840/2019 ODO  
Vyřizuje: Ing. Vondrová  
Tel.: 244 028 517  
E-mail: vondrova.sarka@praha12.cz  
Praha dne: 19.2.2019

Dle rozdělovníku

ÚŘAD MĚSTSKÉ ČÁSTI PRAHA-1-IBUŠ		
DOŠLO DNE:	27 -02- 2019	
Č.j. MC P_Lib	Přiděleno	Počet listů/příloh
596/2019	4.S.	1/1

**Opatření obecné povahy**

Úřad městské části Praha 12, odbor dopravy, jako příslušný orgán státní správy dle ust. § 124 odst. 6 zákona č. 361/2000 Sb., o provozu na pozemních komunikacích a o změnách některých zákonů, ve znění pozdějších předpisů, vyhlášky č. 55/2000 Sb. hl. m. Prahy, ve znění p. p., kterou se vydává Statut hl. m. Prahy a podle ust. § 171 - § 174 zákona č. 500/2004 Sb., správní řád, ve znění pozdějších předpisů, na základě posouzení žádosti doručené dne 18.2.2019 a po projednání s příslušným orgánem policie

**vydává**

podle ust. § 77 odst. 1 písm. c) a odst. 5 zákona 361/2000 Sb., o provozu na pozemních komunikacích a o změnách některých zákonů, ve znění pozdějších předpisů a vyhlášky č. 294/2015 Sb., kterou se provádějí pravidla provozu na pozemních komunikacích

**opatření obecné povahy –**

**stanovení přechodné úpravy provozu na pozemní komunikaci Ladislava Coňka a NN504 v Praze 4 - Písnici, spočívající v umístění přechodného dopravního značení č. B1 a B28 dle přiložené dokumentace, která je nedílnou součástí tohoto stanovení, v termínu 12.4.2019 od 12:00 hod. do 18:00 hod., za níže uvedených podmínek pro jejich realizaci:**

- Osazení dopravního značení a zařízení bude provedeno v souladu s vyjádřením Policie ČR, Krajského ředitelství policie hl. m. Prahy, odboru služby dopravní policie, Kongresová 2, 140 21 Praha 4, pod č.j.: KRPA-74005-1/ČJ-2019-0000DŽ ze dne 19.2.2019, vyhláškou č. 294/2015 Sb., kterou se provádějí pravidla provozu na pozemních komunikacích v platném znění, ČSN-EN 12899-1 a příslušných TP.
- Dopravní značky musí být v reflexním provedení v základní velikosti. Veškeré dopravní značení bude osazeno na odpovídajících nosičích. Umístěním dopravního značení nesmí být narušeno vnímání dopravní situace a rozhledové podmínky na uvedené komunikaci.
- Odbor dopravy Úřadu MČ Praha 12 si vyhrazuje právo toto stanovení přechodné úpravy provozu na pozemní komunikaci změnit, upravit, doplnit, popřípadě zrušit, bude-li to vyžadovat veřejný zájem nebo v případě, že dopravní značení bude umístěno v rozporu se stanovenými podmínkami.

Stanovení přechodné úpravy provozu na pozemní komunikaci nenahrazuje povolení, stanovisko, posouzení, případně jiné opatření dotčeného správního úřadu, vyžadované zvláštními předpisy.

**Odůvodnění:**

Dne 18.2.2019 byla doručena žádost o stanovení přechodné úpravy provozu na pozemní komunikaci Ladislava Coňka a NN504 v Praze 4 – Písnici, v termínu 12.4.2019 od 12:00 hod. do 18:00 hod., z důvodu konání akce „Oslavy jara“ v prostoru ulice Ladislava Coňka. Žádost byla ve smyslu § 77 odst. 2 zákona č. 361/2000 Sb., o provozu na pozemních komunikacích a o změnách některých zákonů, ve znění pozdějších předpisů, projednána s příslušným dotčeným orgánem a výsledná situace přechodné úpravy provozu na pozemní komunikaci je ve smyslu § 77 odst. 5 zákona č. 361/2000 Sb., o provozu na pozemních komunikacích a o změnách některých zákonů, ve znění pozdějších předpisů předmětem tohoto opatření obecné povahy.

**Poučení o opravném prostředku:**

Ve smyslu ust. § 173 odst. 1 zákona č. 500/2004 Sb., správní řád v platném znění a § 77 odst. 5 zákona č. 361/2000 Sb., o provozu na pozemních komunikacích a o změnách některých zákonů, ve znění pozdějších předpisů, nabývá opatření obecné povahy účinnosti pátým dnem po dni vyvěšení veřejné vyhlášky, přičemž do opatření obecné povahy a jeho odůvodnění může každý nahlédnout u správního orgánu, který opatření obecné povahy vydává, tj. na odboru dopravy Úřadu MČ Praha 12 v návštěvních hodinách, popř. po domluvě. Ve smyslu ust. § 173 odst. 2 zákona č. 500/2004 Sb., správní řád v platném znění, nelze proti opatření obecné povahy podat opravný prostředek. Ve smyslu stanovení § 101 a násl. soudního řádu správního je možný přezkum u soudu.


Ing. Jan Řezáč  
vedoucí odboru

Příloha: situace dopravního opatření potvrzená Policií ČR a silničním správním úřadem

Rozdělovník:

Úřední deska Úřadu MČ Praha 12 po dobu 15ti dnů  
Úřední deska Úřadu MČ Praha-Libuš po dobu 15ti dnů  
Městská část Praha-Libuš, Libušská 35, 142 00 Praha 4, ID DS: u8xaktr  
Policie ČR, Krajské ředitelství policie hl. m. Prahy – odbor služby dopravní policie, Kongresová 2, 140 21 Praha 4, ID DS: rkiai5y  
evidence odboru 019

Vyvěšeno dne: 4. 3. 2019
Sejmuto dne: 20. 3. 2019

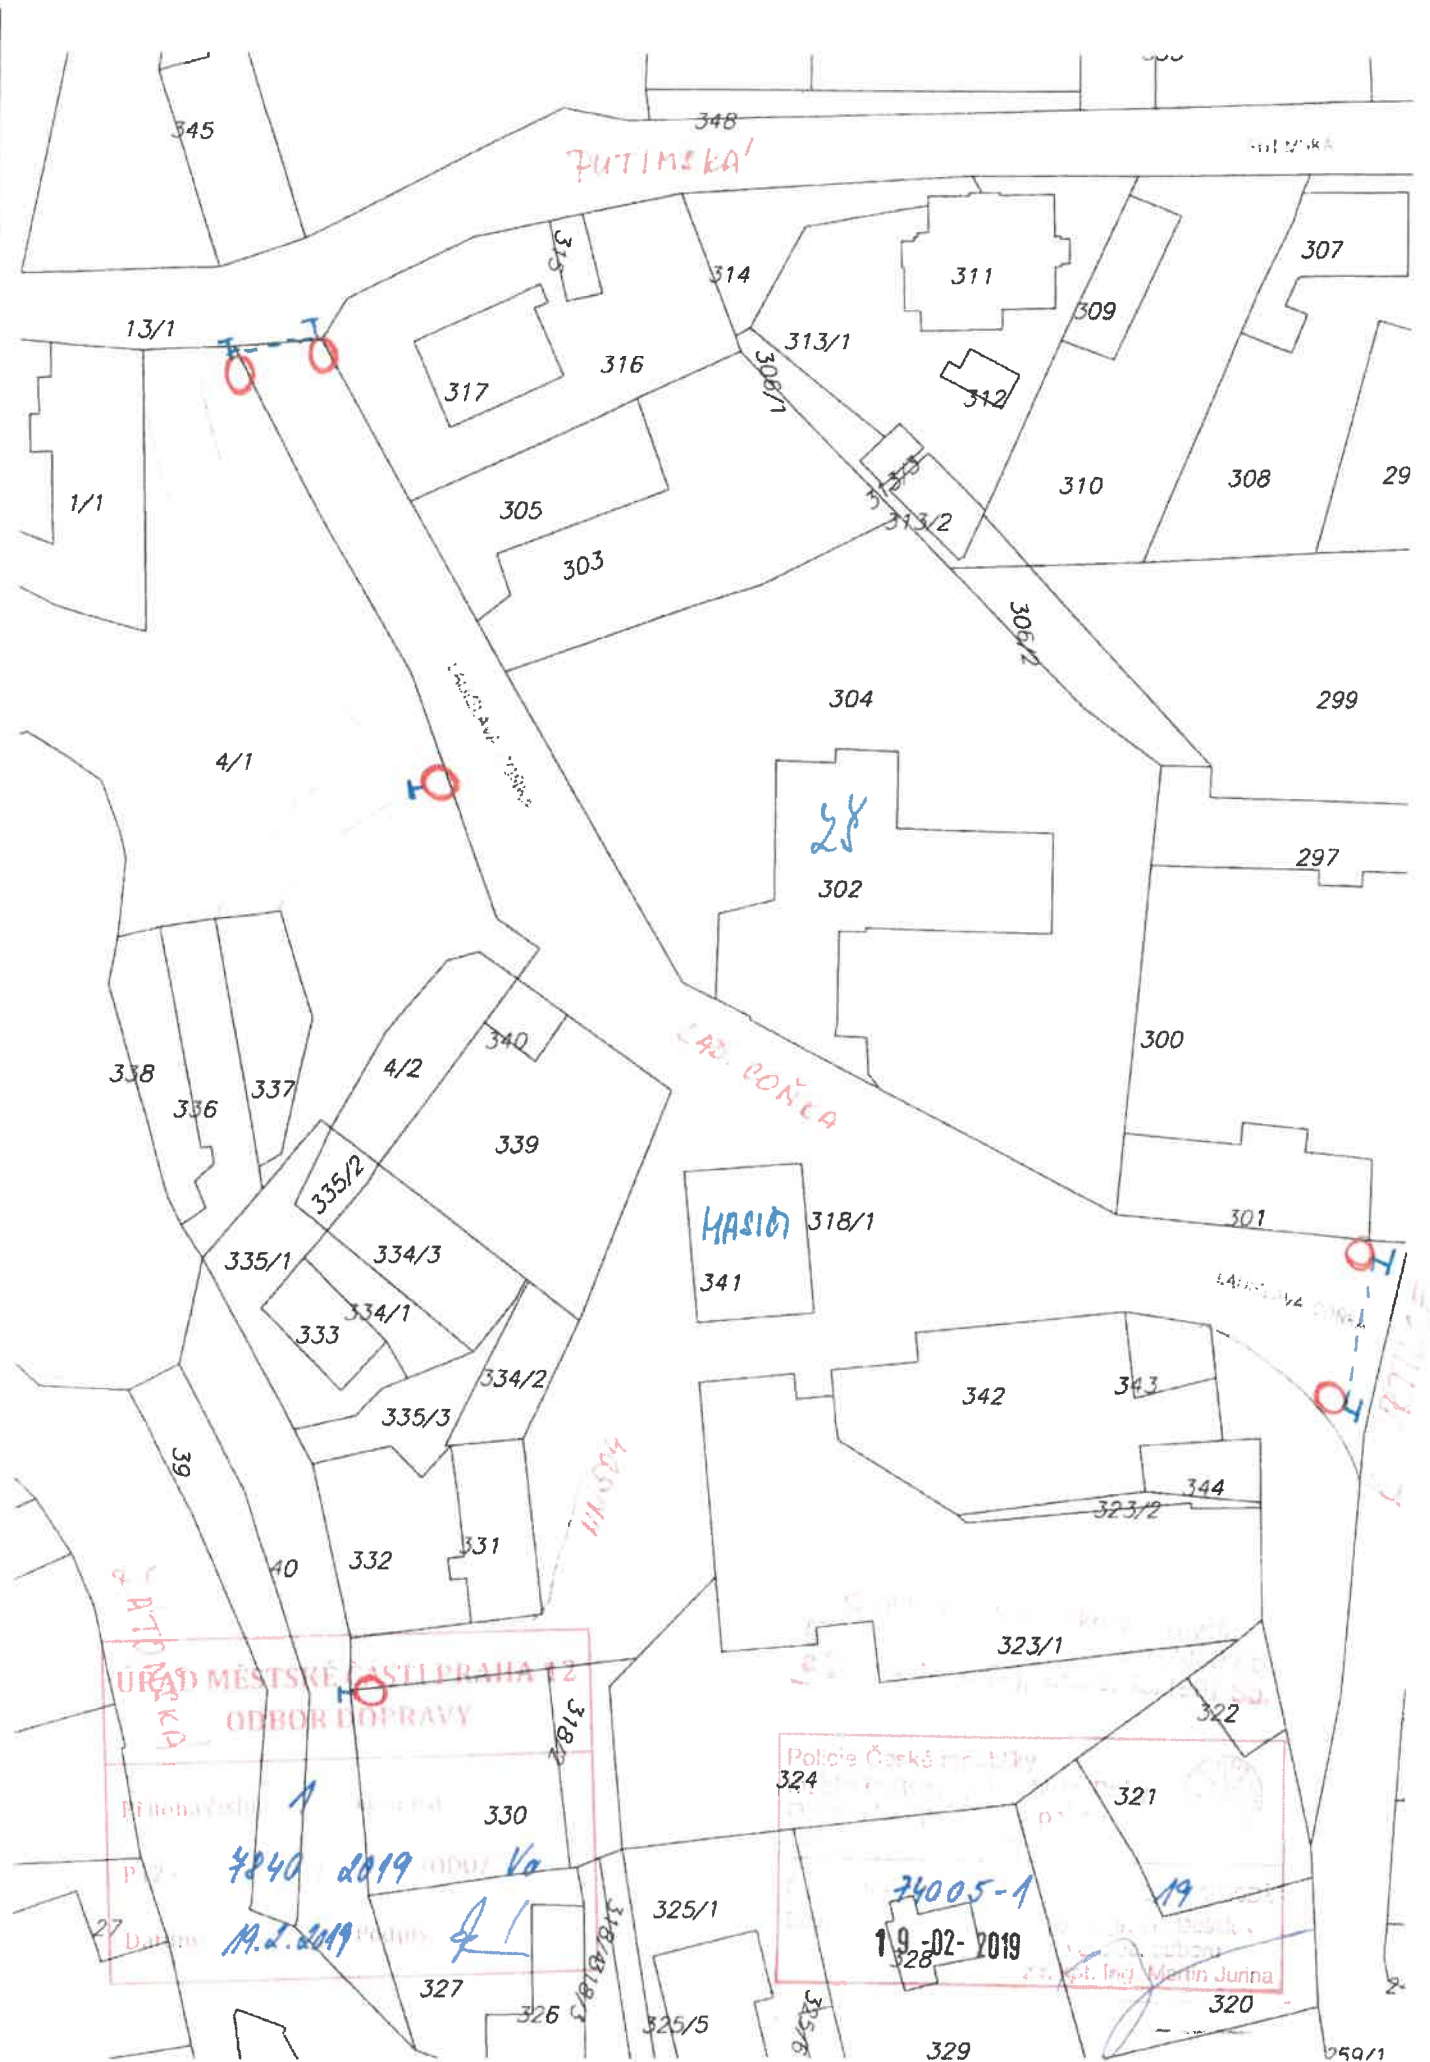

FUTIMSKÁ

...ská

13/1

1/1

4/1

338

336

337

4/2

339

335/1

335/2

334/3

333

334/1

335/3

334/2

39

40

332

331

ÚŘAD MĚSTSKÉ ČASTI PRAHA 12  
ODBOR DOPRAVY

Pinovášská

4240 2019

19.2.2019

330

327

326

325/1

325/5

Police České republiky  
324

34005-1  
19-02-2019

321

320

329

259/1


LAZ. POŇKA

HASID

28

LAZ. POŇKA

LAZ. POŇKA

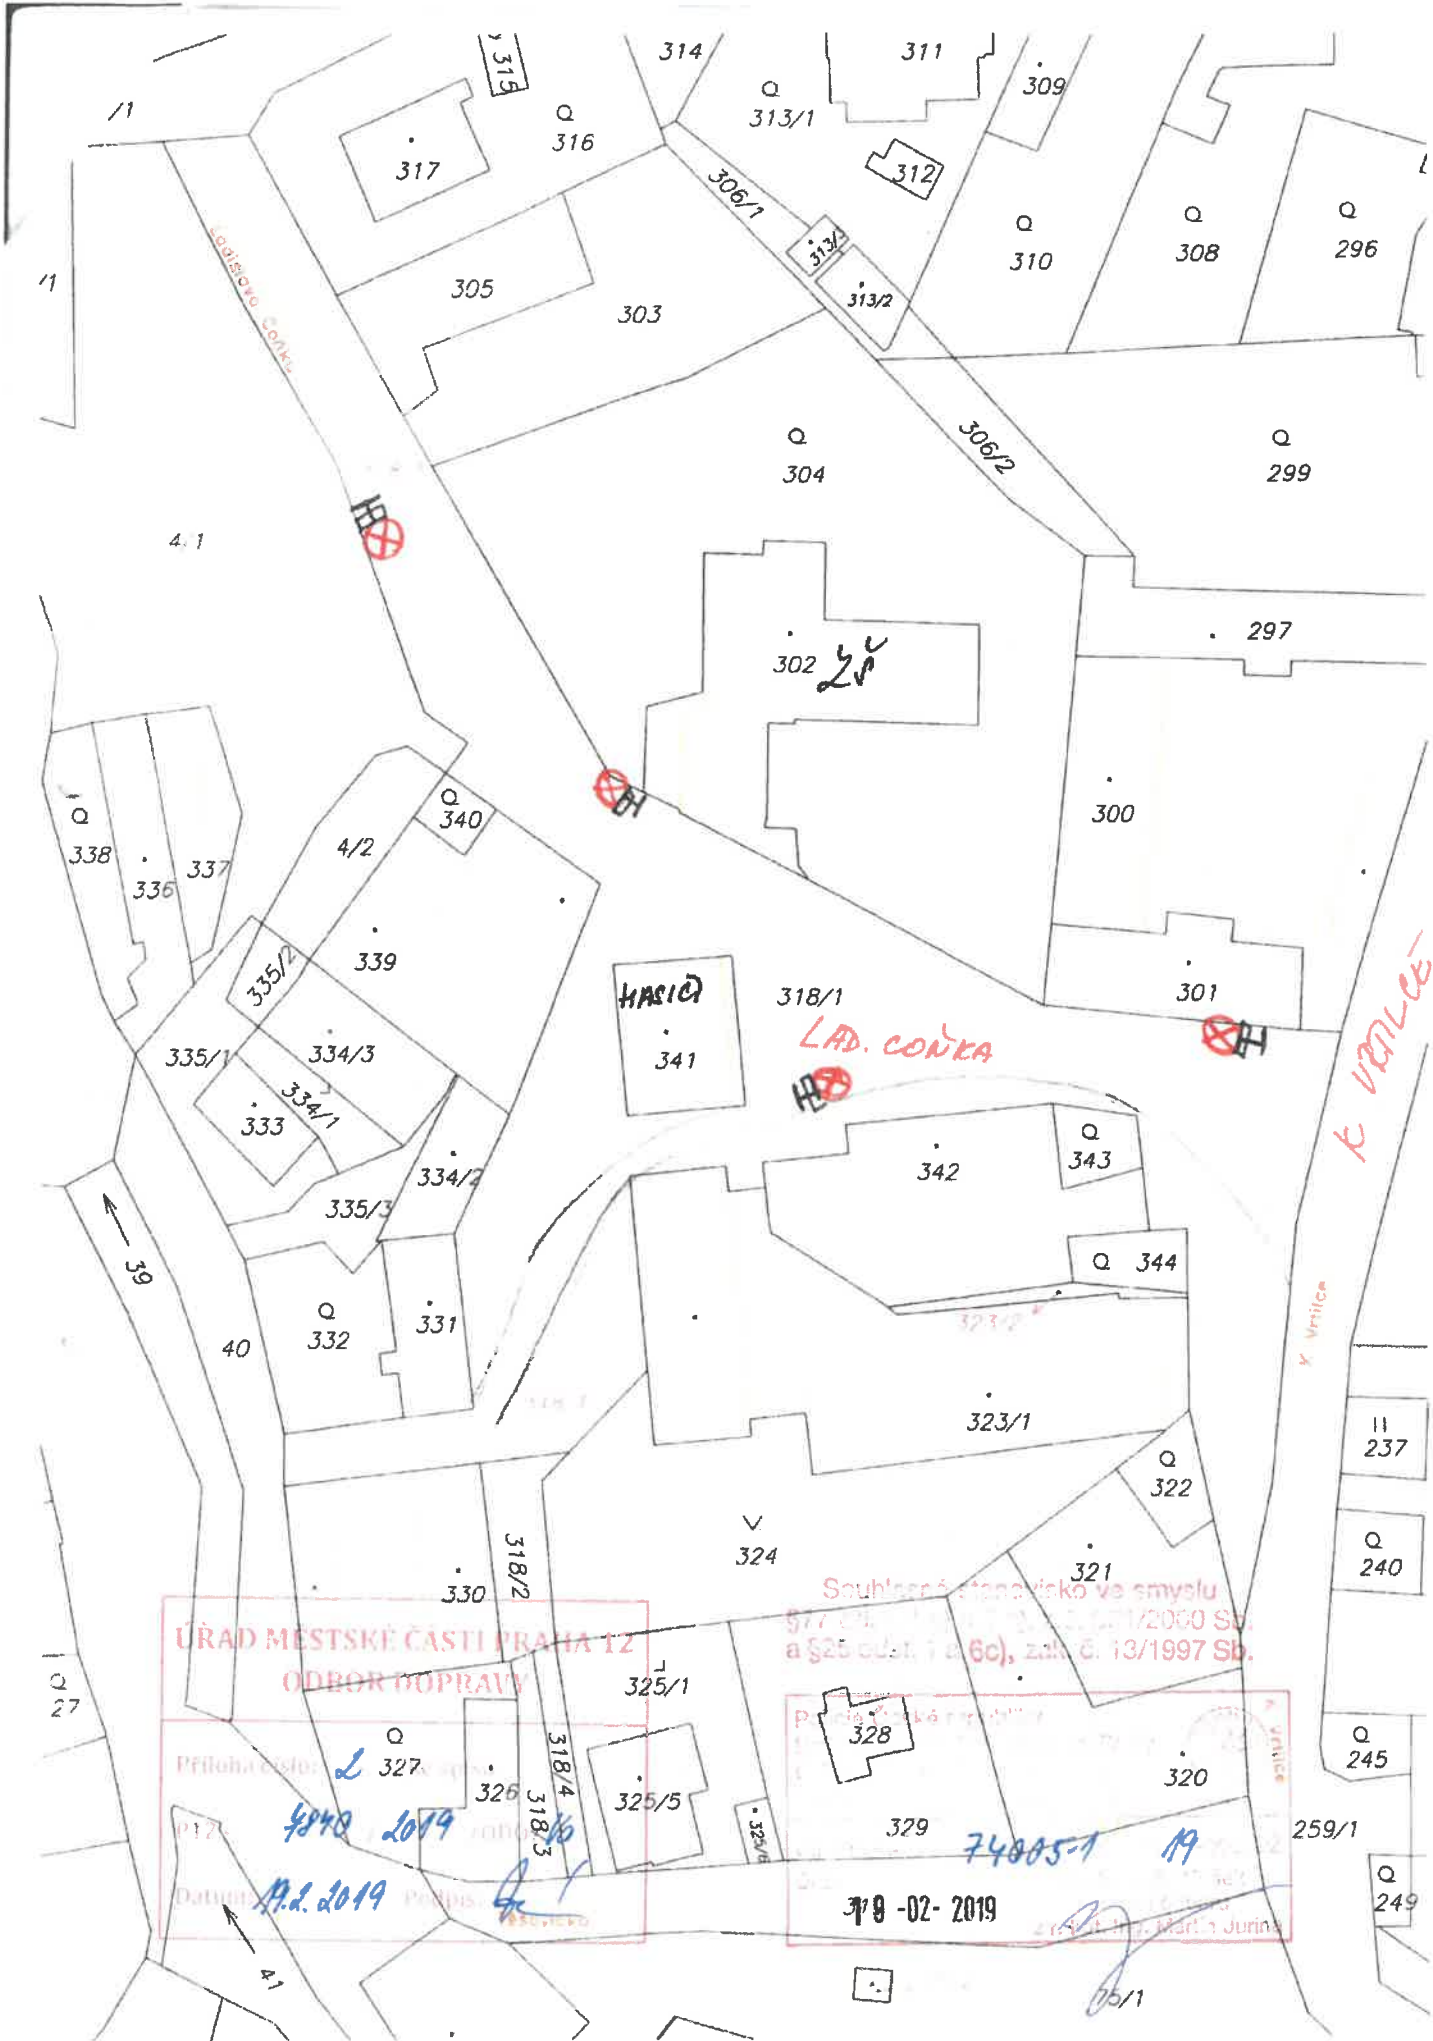

ÚŘAD MĚSTSKÉ ČÁSTI PRAHA 12  
ODBOR DOPRAVY

Průloha číslo: 2 327  
4840 2019  
Datum: 19.2.2019  
Podpis: [Signature]

Souhlasné stanovisko ve smyslu  
§ 77 odst. 1 písm. b) zákona č. 183/2000 Sb.  
a § 25 odst. 1 písm. b) zákona č. 13/1997 Sb.

Průloha číslo: 2 328  
74005-1 19  
31.01-02-2019

K VERTICE

HASIČI

LAD. ČONKA