



Vaše značka: -  
Č.j.: P12 17037/2019 ODO/Ci  
Sp. Zn.: P12 16584/2019 ODO  
Vyřizuje: Ing. Cihelková  
Tel.: 244 028 516  
E-mail: cihelkova.martina@praha12.cz  
Praha dne: 17.4.2019

Dle rozdělovníku

ÚŘAD MĚSTSKÉ ČÁSTI PRAHA-LIBUŠ		
DOŠLO DNE:	17-04-2019	
Č.j. MC_P_Lib	Přiděleno	Počet listů/příloh
1155/19	U.D. 1870	1/1

### Opatření obecné povahy

Úřad městské části Praha 12, odbor dopravy, jako příslušný orgán státní správy dle ust. § 124 odst. 6 zákona č. 361/2000 Sb., o provozu na pozemních komunikacích a o změnách některých zákonů, ve znění pozdějších předpisů, vyhlášky č. 55/2000 Sb. hl. m. Prahy, ve znění p. p., kterou se vydává Statut hl. m. Prahy a podle ust. § 171 - § 174 zákona č. 500/2004 Sb., správní řád, ve znění pozdějších předpisů, na základě posouzení žádosti doručené dne 9.4.2019

**vydává**

podle ust. § 77 odst. 1 písm. c) a odst. 5 zákona 361/2000 Sb., o provozu na pozemních komunikacích a o změnách některých zákonů, ve znění pozdějších předpisů a vyhlášky č. 294/2015 Sb., kterou se provádějí pravidla provozu na pozemních komunikacích

### opatření obecné povahy –

**stanovení přechodné úpravy provozu na pozemních komunikacích Na Jezerách, Třebějická, K Jezírku, U Pejřárny a Libušská v Praze 4 – Libuši, spočívající v umístění přechodného dopravního značení dle přiložené dokumentace, která je nedílnou součástí tohoto stanovení, v termínu od 22.4.2019 – 12.7.2019, za níže uvedených podmínek pro jeho realizaci:**

- Osazení dopravního značení a zařízení bude provedeno v souladu s vyjádřením Policie ČR, Krajského ředitelství policie hl. m. Prahy, odboru služby dopravní policie, Kongresová 2, 140 21 Praha 4, pod č.j.: KRPA-155502-1/ČJ-2019-0000DŽ ze dne 17.4.2019, vyhláškou č. 294/2015 Sb., kterou se provádějí pravidla provozu na pozemních komunikacích v platném znění, TP 66 a ČSN-EN 12899-1.
- Dopravní značky musí být v reflexním provedení v základní velikosti. Veškeré dopravní značení bude osazeno na odpovídajících nosičích. Umístěním dopravního značení nesmí být narušeno vnímání dopravní situace a rozhledové podmínky na uvedené komunikaci.
- Odbor dopravy Úřadu MČ Praha 12 si vyhrazuje právo toto stanovení přechodné úpravy provozu na pozemní komunikaci změnit, upravit, doplnit, popřípadě zrušit, bude-li to vyžadovat veřejný zájem nebo v případě, že dopravní značení bude umístěno v rozporu se stanovenými podmínkami.

Stanovení přechodné úpravy provozu na pozemní komunikaci nenahrazuje povolení, stanovisko, posouzení, případně jiné opatření dotčeného správního úřadu, vyžadované zvláštními předpisy.

### Odůvodnění:

Správnímu orgánu byla dne 9.4.2019 doručena žádost společnosti WALCO CZ spol. s r.o., IČO: 25640623, Dobronická 1256, 148 00 Praha 4 – Kunratice, které zastupuje na základě plné moci ze dne 6.4.2019 společnost

Solaris production, s.r.o., IČO: 27795250, se sídlem Lesní 311, 252 18 Úhonic, o povolení zvláštního užívání a stanovení přechodné úpravy provozu na pozemních komunikacích Na Jezerách, Třebějická, K Jezírku, U Pejřárny a Libušská v Praze 4 – Libuši, z důvodu rekonstrukce komunikací. Žádost byla ve smyslu § 77 odst. 2 zákona č. 361/2000 Sb., o provozu na pozemních komunikacích a o změnách některých zákonů, ve znění pozdějších předpisů projednána s příslušným dotčeným orgánem a výsledná situace přechodné úpravy provozu na pozemní komunikaci je ve smyslu § 77 odst. 5 zákona č. 361/2000 Sb., o provozu na pozemních komunikacích a o změnách některých zákonů, ve znění pozdějších předpisů předmětem tohoto opatření obecné povahy.

#### **Poučení o opravném prostředku:**

Ve smyslu ust. § 77 odst. 5 zákona č. 361/2000 Sb., o provozu na pozemních komunikacích a o změnách některých zákonů, ve znění pozdějších předpisů, nabývá opatření obecné povahy účinnosti pátým dnem po dni vyvěšení veřejné vyhlášky, přičemž do opatření obecné povahy a jeho odůvodnění může každý nahlédnout u správního orgánu, který opatření obecné povahy vydává, tj. na odboru dopravy Úřadu MČ Praha 12 v návštěvních hodinách, popř. po domluvě. Ve smyslu ust. § 173 odst. 2 zákona č. 500/2004 Sb., správní řád v platném znění, nelze proti opatření obecné povahy podat opravný prostředek. Ve smyslu stanovení § 101 a násl. soudního řádu správního je možný přezkum u soudu.

Ing. Jan Řezáč  
vedoucí odboru

Příloha: situace dopravního značení potvrzená silničním správním úřadem a Policií ČR

#### Rozdělovník:

Úřední deska Úřadu MČ Praha 12 po dobu 15ti dnů  
Solaris production, s.r.o., Lesní 311, 252 18 Úhonic

#### Na vědomí:


Policie ČR, Krajské ředitelství policie hl. m. Prahy – OSDP, Kongresová 2, Praha 4, IDDS: rkiai5y  
Odbor dopravních agend MHMP, Jungmannova 25, 110 00 Praha 1, po dobu 15ti dnů, IDDS:48ia97h  
evidence odboru 050

Vyvěšeno dne: 17. 4. 2019  
Sejmuto dne: 3. 5. 2019



Č. přílohy <b>2</b>	Akce:	TV Libuš-Komunikace Libuš III, rekonstrukce komunikací v lokalitě Na Močidle	
	Část:	<b>A. SOUHRNNÉ ŘEŠENÍ STAVBY</b>	
	Příloha:	<b>SITUACE DOPRAVNĚ INŽENÝRSKÝCH OPATŘENÍ 1:1000</b>	



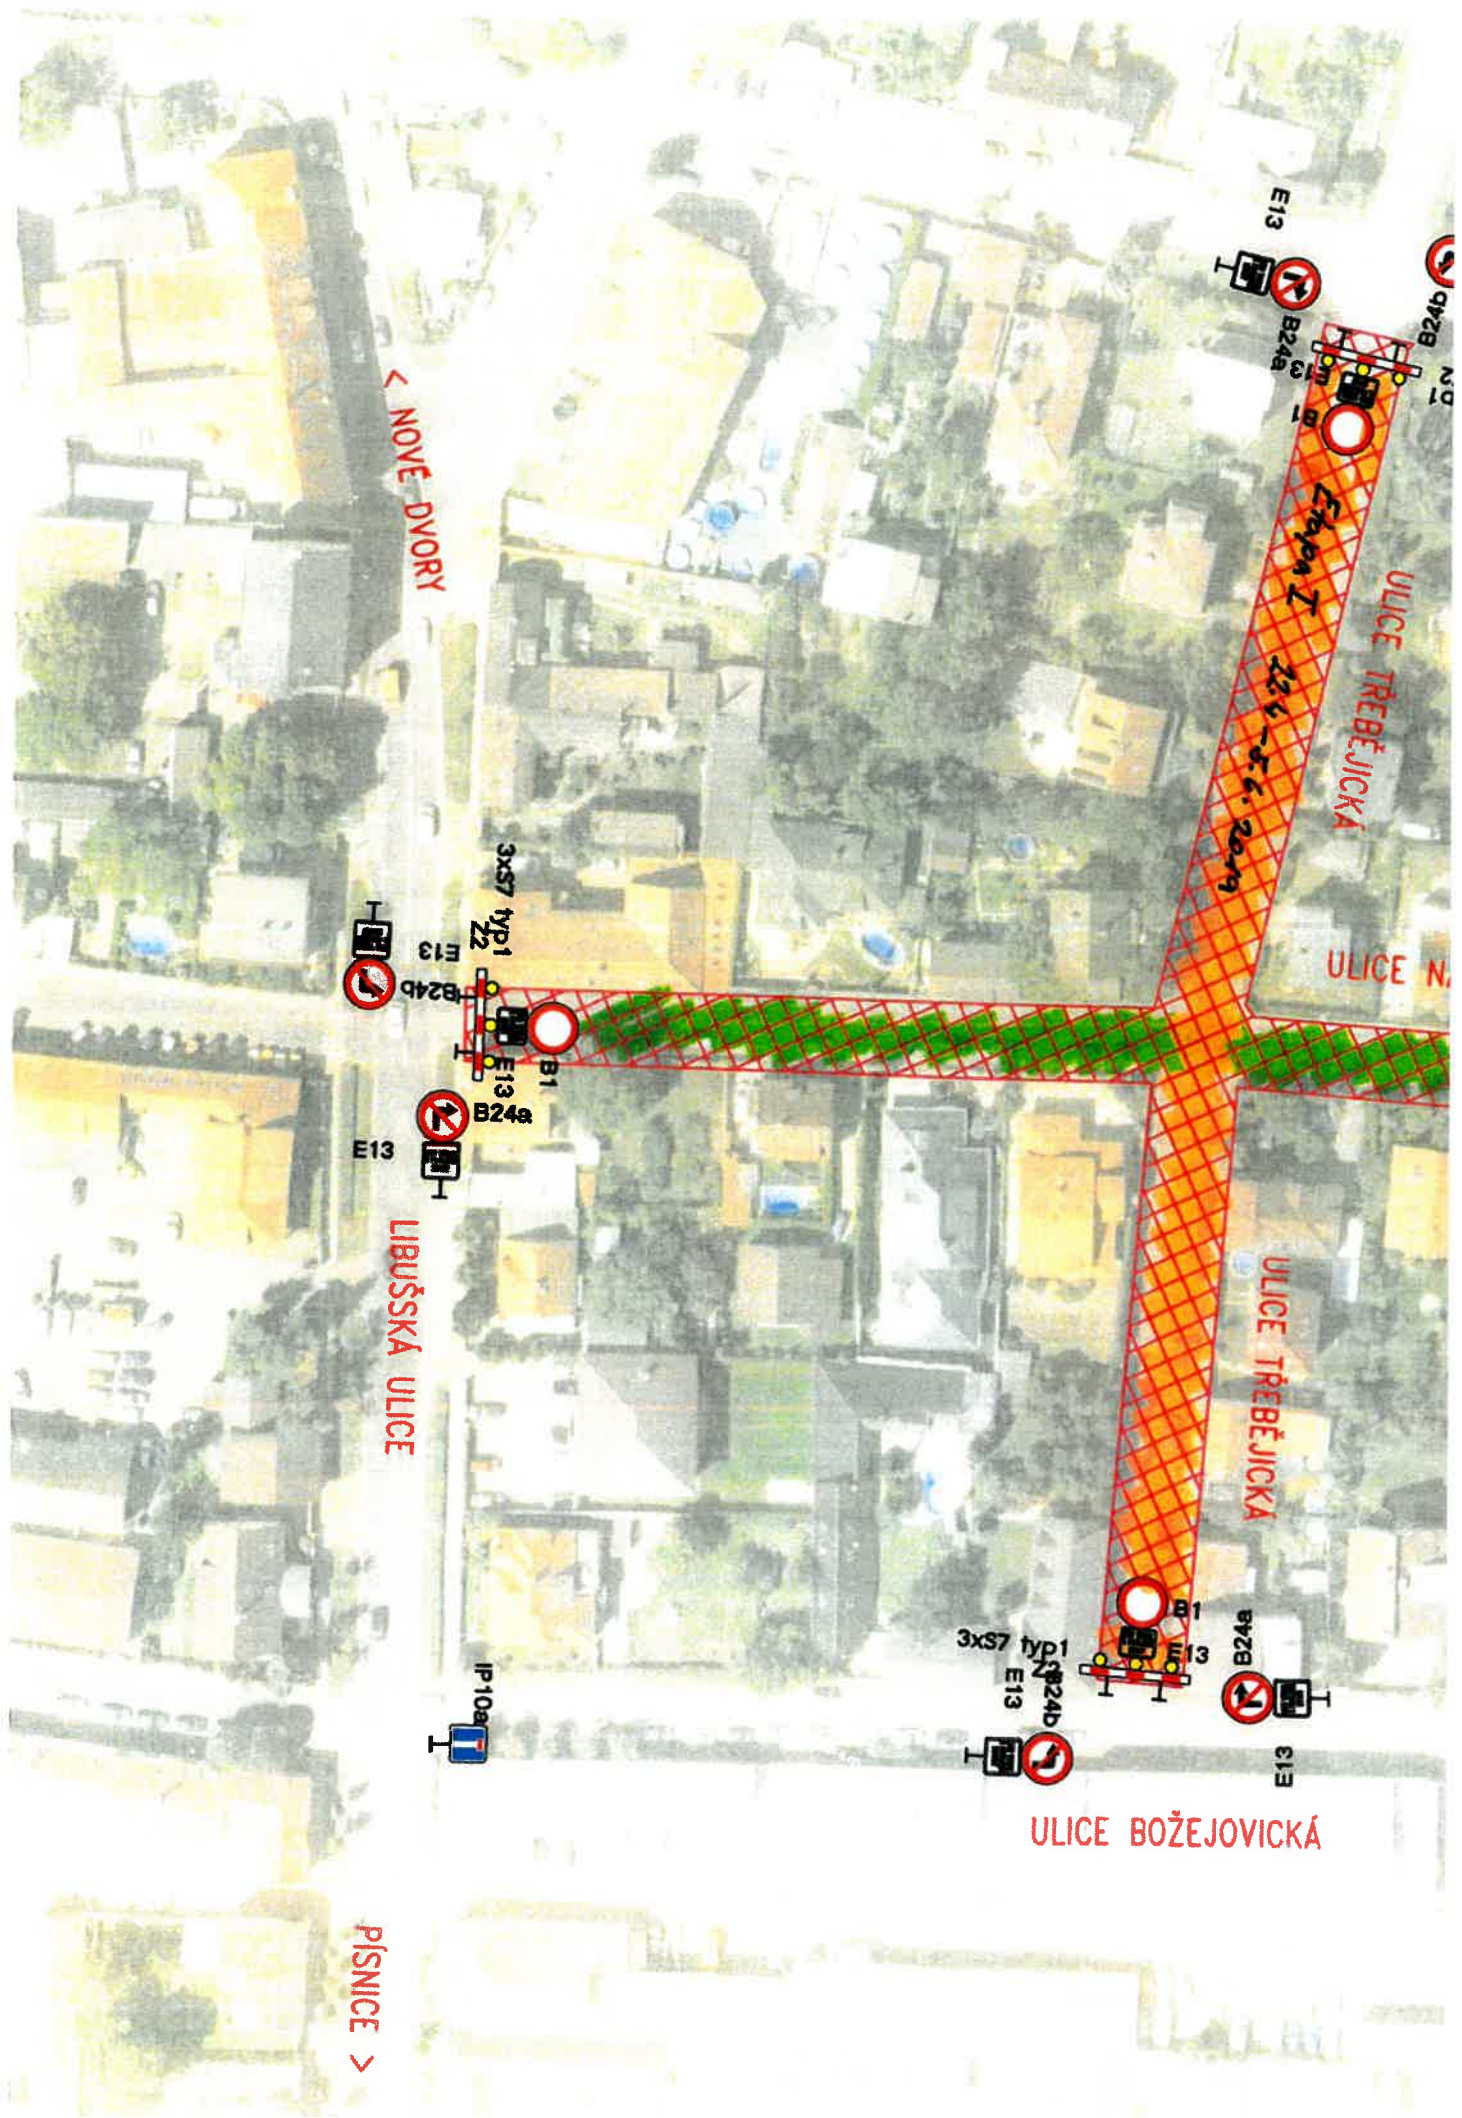

ULICE TRĚBĚJICKÁ

ULICE N

ULICE TRĚBĚJICKÁ

ULICE BOŽEJOVICKÁ

< NOVE DVORY

LIBUŠSKÁ ULICE

PLSNICE >

Úloha 1  
22.5.2019

E13  
B24a

3xS7 typ1  
E13  
B24b  
E13  
B24a  
E13

IP10a

3xS7 typ1  
E13  
B24b

B24a  
E13

