



MĚSTSKÁ ČÁST PRAHA 12
ÚŘAD MĚSTSKÉ ČÁSTI
ODBOR DOPRAVY



Vaše značka:

Č.j.: P12 15936/2019 ODO/Vo

Sp. Zn.: P12 15934/2019 ODO

Vyřizuje: Ing. Vondrová

Tel.: 244 028 517

E-mail: vondrova.sarka@praha12.cz

Praha dne: 10.4.2019

Dle rozdělovníku

ÚŘAD MĚSTSKÉ ČÁSTI PRAHA-LIBUŠ		
DOŠLO DNE:	17 -04- 2019	
Č.j. MC_P_Lib	Přiděleno	Počet listů/příloh
1154/18	U.D.	2/1

Opatření obecné povahy

Úřad městské části Praha 12, odbor dopravy, jako příslušný orgán státní správy dle ust. § 124 odst. 6 zákona č. 361/2000 Sb., o provozu na pozemních komunikacích a o změnách některých zákonů, ve znění pozdějších předpisů, vyhlášky č. 55/2000 Sb. hl. m. Prahy, ve znění p. p., kterou se vydává Statut hl. m. Prahy a podle ust. § 171 - § 174 zákona č. 500/2004 Sb., správní řád, ve znění pozdějších předpisů, na základě posouzení žádosti doručené dne 10.4.2019 a po projednání s příslušným orgánem policie

vydává

podle ust. § 77 odst. 1 písm. c) a odst. 5 zákona 361/2000 Sb., o provozu na pozemních komunikacích a o změnách některých zákonů, ve znění pozdějších předpisů a vyhlášky č. 294/2015 Sb., kterou se provádějí pravidla provozu na pozemních komunikacích

opatření obecné povahy –

stanovení přechodné úpravy provozu na pozemní komunikaci Klokotská a Mílová v Praze 4 – Libuši, spočívající v umístění přechodného dopravního značení dle přiložené dokumentace, která je nedílnou součástí tohoto stanovení, v termínu od 26.4.2019 do 17.5.2019, dle přiložené situace, která je nedílnou součástí tohoto stanovení, za níže uvedených podmínek pro jeho realizaci:

- Osazení dopravního značení bude provedeno v souladu s vyjádřením Policie ČR, Krajského ředitelství policie hl. m. Prahy, odboru služby dopravní policie, Kongresová 2, 140 21 Praha 4, pod č.j.: KRPA-64740-1/ČJ-2019-0000DŽ ze dne 12.2.2019, vyhláškou č. 294/2015 Sb., kterou se provádějí pravidla provozu na pozemních komunikacích v platném znění, ČSN-EN 12899-1 a příslušných TP.
- Dopravní značky č. B28 budou instalovány min. 7 dní předem.
- Dopravní značky musí být v reflexním provedení v základní velikosti. Veškeré dopravní značení bude osazeno na odpovídajících nosičích. Umístěním dopravního značení nesmí být narušeno vnímání dopravní situace a rozhledové podmínky na uvedené komunikaci.
- Úřad MČ Praha 12, odbor dopravy, si vyhrazuje právo toto stanovení přechodné úpravy provozu na pozemní komunikaci změnit, upravit, doplnit, popřípadě zrušit, bude-li to vyžadovat veřejný zájem nebo v případě, že dopravní značení bude umístěno v rozporu se stanovenými podmínkami.
- Platnost tohoto stanovení je totožná s platností rozhodnutí o zvláštním užívání komunikace vydaného dne 10.4.2019 pod č.j.: P12 15935/2019 ODO/Vo.

Stanovení přechodné úpravy provozu na pozemní komunikaci nenahrazuje povolení, stanovisko, posouzení, případně jiné opatření dotčeného správního úřadu, vyžadované zvláštními předpisy.

Odůvodnění:

Správnímu orgánu byla dne 10.4.2019 doručena žádost o povolení zvláštního užívání a stanovení přechodné úpravy provozu na výše uvedené pozemní komunikaci, z důvodu akce „výstavba přeložky dešťové kanalizace a prodloužení splaškové kanalizace“. Žádost byla ve smyslu § 77 odst. 2 zákona č. 361/2000 Sb., o provozu na pozemních komunikacích a o změnách některých zákonů, ve znění pozdějších předpisů projednána s příslušným dotčeným orgánem a výsledná situace přechodné úpravy provozu na pozemní komunikaci je ve smyslu § 77 odst. 5 zákona č. 361/2000 Sb., o provozu na pozemních komunikacích a o změnách některých zákonů, ve znění pozdějších předpisů předmětem tohoto opatření obecné povahy.

Poučení o opravném prostředku:

Ve smyslu ust. § 77 odst. 5 zákona č. 361/2000 Sb., o provozu na pozemních komunikacích a o změnách některých zákonů, ve znění pozdějších předpisů, nabývá opatření obecné povahy účinnosti pátým dnem po dni vyvěšení veřejné vyhlášky, přičemž do opatření obecné povahy a jeho odůvodnění může každý nahlédnout u správního orgánu, který opatření obecné povahy vydává, tj. na odboru dopravy Úřadu MČ Praha 12 v návštěvních hodinách, popř. po domluvě. Ve smyslu ust. § 173 odst. 2 zákona č. 500/2004 Sb., správní řád v platném znění, nelze proti opatření obecné povahy podat opravný prostředek. Ve smyslu stanovení § 101 a násl. soudního řádu správního je možný přezkum u soudu.


Ing. Jan Řezáč
vedoucí odboru

Příloha: situace dopravního značení potvrzená Policií ČR a silničním správním úřadem

Rozdělovník:

- Úřední deska Úřadu MČ Praha 12 po dobu 15ti dnů
- Úřední deska Úřadu MČ Praha-Libuš po dobu 15ti dnů
- Žadatel
- Policie ČR, Krajské ředitelství policie hl. m. Prahy – odbor služby dopravní policie, Kongresová 2, 140 21 Praha 4, ID DS: rkiai5y

evidence odboru 047

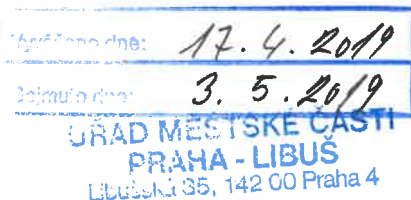

DOPRAVNÍ ZNAČENÍ PRAHA S.r.o.
 Kutnohorská 425/84c
 109 00 Praha - Dolní Měcholupy
www.znaceni.praha.cz
dopravnim@znaceni.praha.cz
.CZ

AKCE: Výkop pro děložní kanalizaci v ul. Klukovská, Praha 4

OBJEDNÁVATEL: FK BAU a.s.
NAVŘHOVAL: Ing. Pavel Křížek


Legenda:
 Číslo význačnické tabule
 Počet význačnických tabulí
 Poznámka
 Značky B22 se osazují 7 dní před začátkem prací

Číslo význačnické tabule	Poznámka	Formát
1	Značky B22 se osazují 7 dní před začátkem prací	A1

ÚŘAD MĚSTSKÉ ČÁSTI PRAHA 12
ODBOR DOPRAVY

Příloha číslo: 1 ke spisu
 P12- 6287 / 2019 / ODO / 10
 Datum: 15.2.2019 Podpis: *41*

64740 19
 12-02-2019

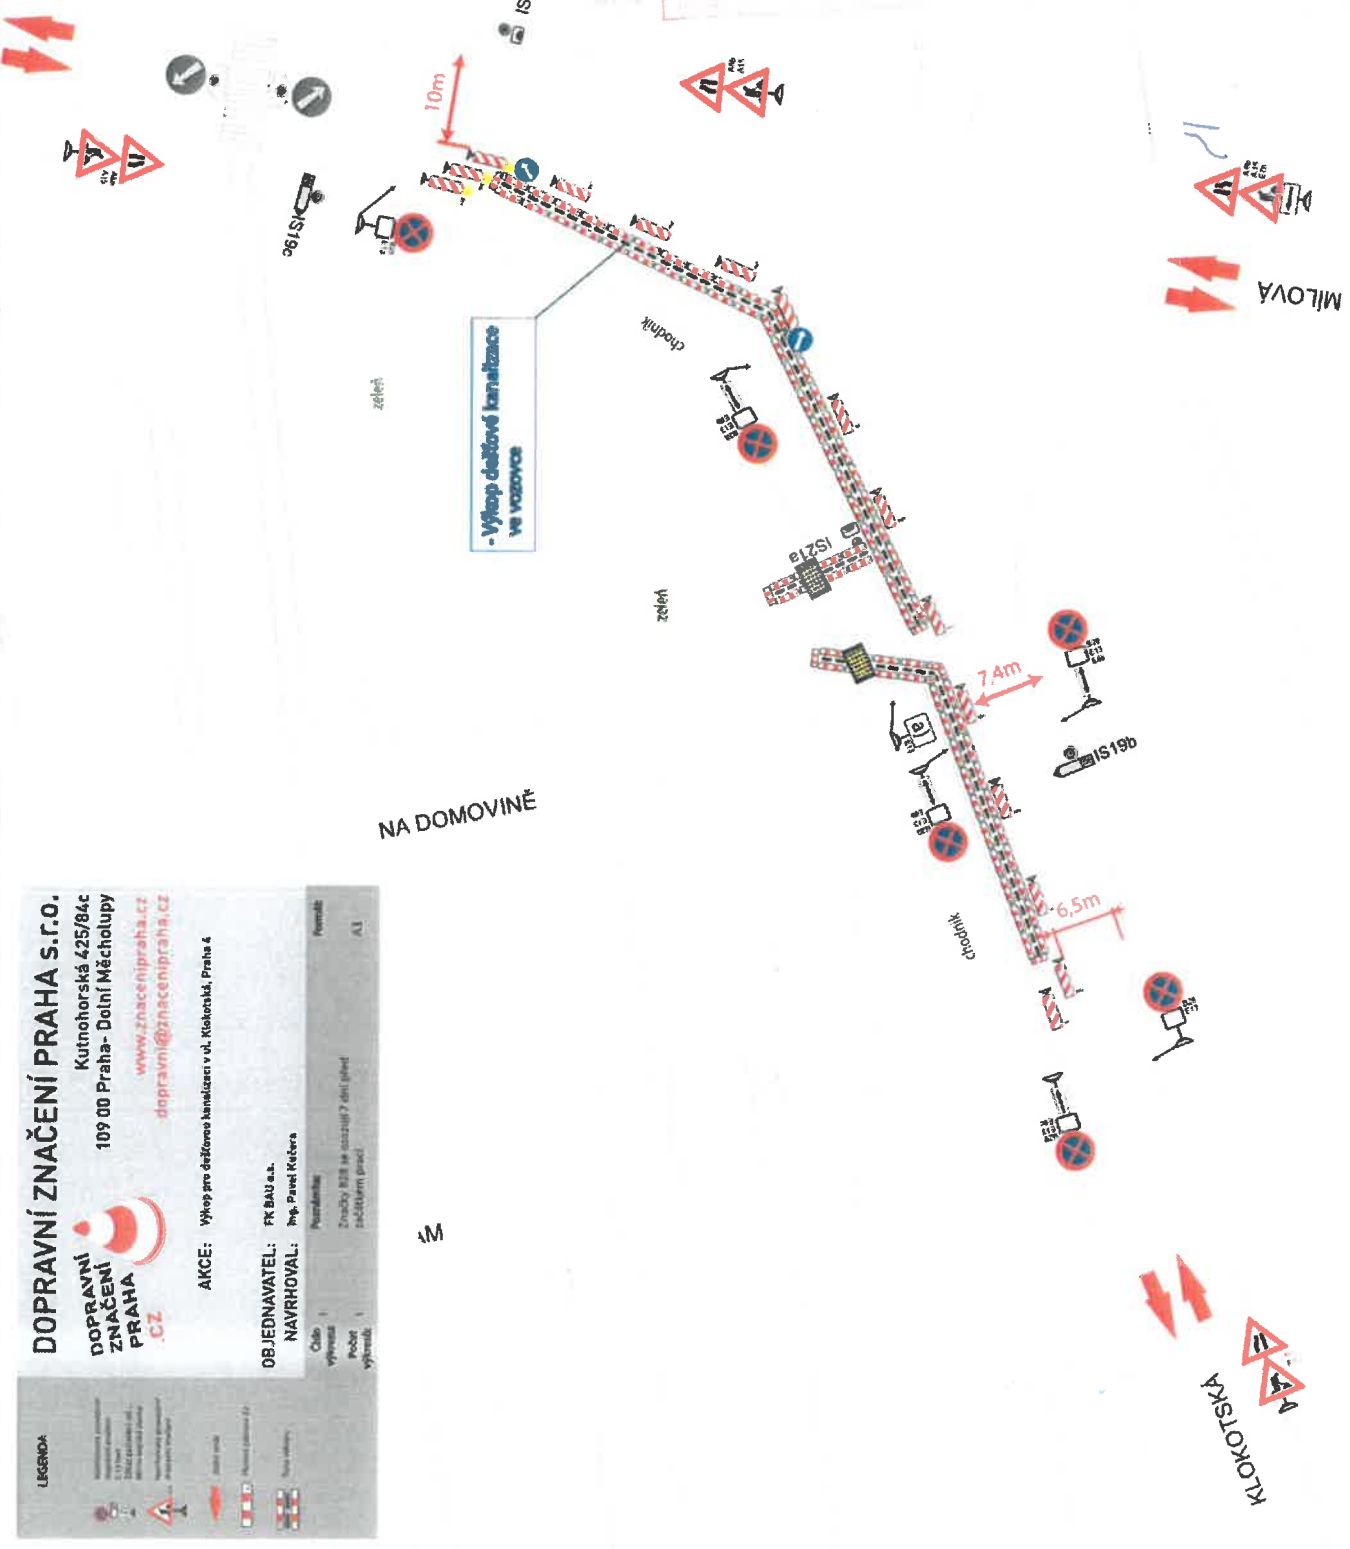

DETAIL DZ
 CHODNÍK
 UZAVŘEN

Scale: 1:458
 0 25 m

