



MĚSTSKÁ ČÁST PRAHA 12
ÚŘAD MĚSTSKÉ ČÁSTI
ODBOR DOPRAVY



Vaše značka:

Č.j.: P12 30365/2019 ODO/Vo
Sp. Zn.: P12 30362/2019 ODO
Vyřizuje: Ing. Vondrová
Tel.: 244 028 517
E-mail: vondrova.sarka@praha12.cz
Praha dne: 29.7.2019

Dle rozdělovníku

ÚŘAD MĚSTSKÉ ČÁSTI PRAHA-LIBUŠ		
DOŠLO DNE:	30 -07- 2019	
Č.j. MC_P_Lib	Přiděleno	Počet listů/příloh
2160/2019 v.d.		2/2

Opatření obecné povahy

Úřad městské části Praha 12, odbor dopravy, jako příslušný orgán státní správy dle ust. § 124 odst. 6 zákona č. 361/2000 Sb., o provozu na pozemních komunikacích a o změnách některých zákonů, ve znění pozdějších předpisů, vyhlášky č. 55/2000 Sb. hl. m. Prahy, ve znění p. p., kterou se vydává Statut hl. m. Prahy a podle ust. § 171 - § 174 zákona č. 500/2004 Sb., správní řád, ve znění pozdějších předpisů, na základě posouzení žádosti doručené dne 17.7.2019 a po projednání s příslušným orgánem policie

vydává

podle ust. § 77 odst. 1 písm. c) a odst. 5 zákona 361/2000 Sb., o provozu na pozemních komunikacích a o změnách některých zákonů, ve znění pozdějších předpisů a vyhlášky č. 294/2015 Sb., kterou se provádějí pravidla provozu na pozemních komunikacích

opatření obecné povahy –

stanovení přechodné úpravy provozu na pozemní komunikaci K Vrtilce, Těšovická, Zátoňská, Ladislava Coňka, Putimská a Hoštická v Praze 4 – Písnici, spočívající v umístění přechodného dopravního značení dle příložené dokumentace, která je nedílnou součástí tohoto stanovení, v termínu od 26.8.2019 do 25.9.2019, za níže uvedených podmínek pro jeho realizaci:

- Osazení dopravního značení bude provedeno v souladu s vyjádřením Policie ČR, Krajského ředitelství policie hl. m. Prahy, odboru služby dopravní policie, Kongresová 2, 140 21 Praha 4, pod č.j.: KRPA-244077-1/ČJ-2019-0000DŽ ze dne 1.7.2019, vyhláškou č. 294/2015 Sb., kterou se provádějí pravidla provozu na pozemních komunikacích v platném znění, ČSN-EN 12899-1 a příslušných TP.
- Dopravní značky č. B28 budou instalovány min. 7 dní předem.
- Dopravní značky musí být v reflexním provedení v základní velikosti. Veškeré dopravní značení bude osazeno na odpovídajících nosičích. Umístěním dopravního značení nesmí být narušeno vnímání dopravní situace a rozhledové podmínky na uvedené komunikaci.
- Úřad MČ Praha 12, odbor dopravy, si vyhrazuje právo toto stanovení přechodné úpravy provozu na pozemní komunikaci změnit, upravit, doplnit, popřípadě zrušit, bude-li to vyžadovat veřejný zájem nebo v případě, že dopravní značení bude umístěno v rozporu se stanovenými podmínkami.
- Platnost tohoto stanovení je totožná s platností rozhodnutí o zvláštním užívání komunikace vydaného dne 29.7.2019 pod č.j.: P12 30364/2019 ODO/Vo.

Stanovení přechodné úpravy provozu na pozemní komunikaci nenahrazuje povolení, stanovisko, posouzení, případně jiné opatření dotčeného správního úřadu, vyžadované zvláštními předpisy.

Odůvodnění:

Správnímu orgánu byla dne 17.7.2019 doručena žádost společnosti Kormak Praha a.s., IČO: 27376516, se sídlem K Sokolovně 667, 104 00 Praha 10, o povolení zvláštního užívání a stanovení přechodné úpravy provozu na výše uvedených pozemních komunikacích v termínu od 26.8.2019 do 25.9.2019, z důvodu akce „uložení kabelu NN a VN“. Žádost byla ve smyslu § 77 odst. 2 zákona č. 361/2000 Sb., o provozu na pozemních komunikacích a o změnách některých zákonů, ve znění pozdějších předpisů projednána s příslušným dotčeným orgánem a výsledná situace přechodné úpravy provozu na pozemní komunikaci je ve smyslu § 77 odst. 5 zákona č. 361/2000 Sb., o provozu na pozemních komunikacích a o změnách některých zákonů, ve znění pozdějších předpisů předmětem tohoto opatření obecné povahy.

Poučení o opravném prostředku:

Ve smyslu ust. § 77 odst. 5 zákona č. 361/2000 Sb., o provozu na pozemních komunikacích a o změnách některých zákonů, ve znění pozdějších předpisů, nabývá opatření obecné povahy účinnosti pátým dnem po dni vyvěšení veřejné vyhlášky, přičemž do opatření obecné povahy a jeho odůvodnění může každý nahlédnout u správního orgánu, který opatření obecné povahy vydává, tj. na odboru dopravy Úřadu MČ Praha 12 v návštěvních hodinách, popř. po domluvě. Ve smyslu ust. § 173 odst. 2 zákona č. 500/2004 Sb., správní řád v platném znění, nelze proti opatření obecné povahy podat opravný prostředek. Ve smyslu stanovení § 101 a násl. soudního řádu správního je možný přezkum u soudu.


Ing. Jan Řezáč
vedoucí odboru


Příloha: situace dopravního značení potvrzená Policií ČR a silničním správním úřadem

Rozdělovník:

- Úřední deska Úřadu MČ Praha 12 po dobu 15ti dnů
- Úřední deska Úřadu MČ Praha-Libuš po dobu 15ti dnů
- Kormak Praha a.s., K Sokolovně 667/9, 104 00 Praha 10, IDDS: qwggigd
- Policie ČR, Krajské ředitelství policie hl. m. Prahy – odbor služby dopravní policie, Kongresová 2, 140 21 Praha 4, ID DS: rkiai5y

evidence odboru 102

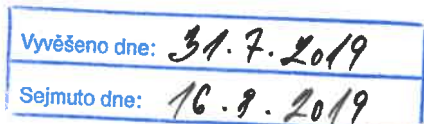

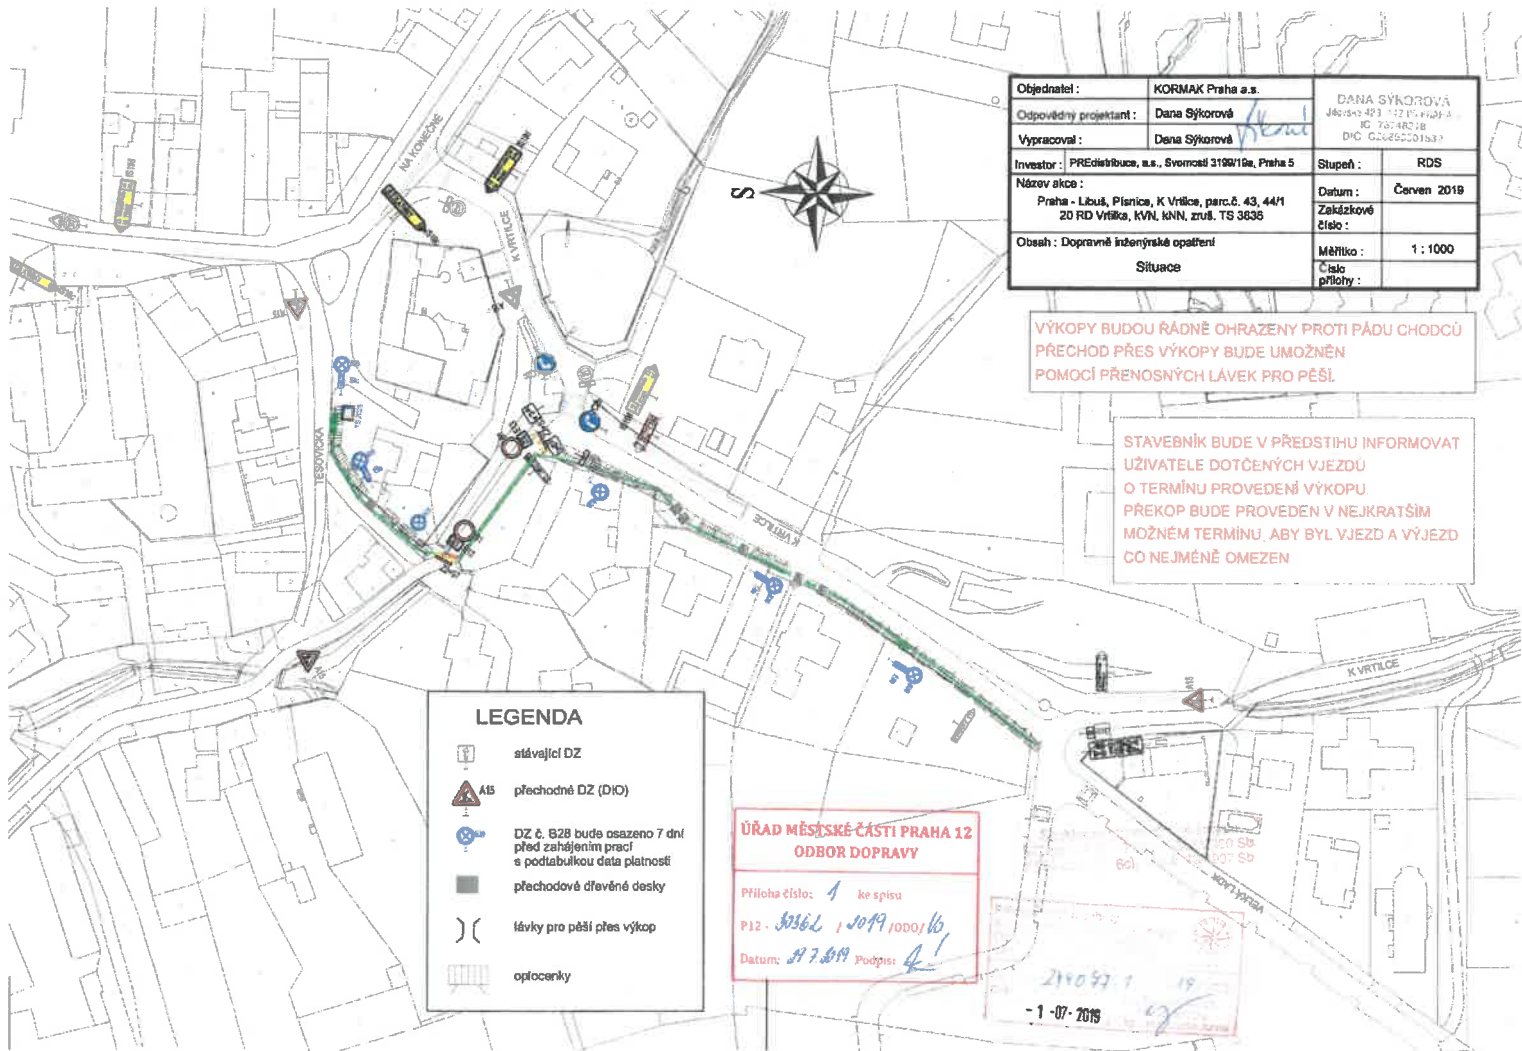

Objednatel :	KORMAK Praha a.s.	DANA SÝKOROVÁ Júriova 403 122 07 Praha 4 IČ: 76748218 DIČ: CZ655201532	
Odpovědný projektant :	Dana Sýkorová		
Vypracoval :	Dana Sýkorová		
Investor :	PREdistribuce, a.s., Sverraš 3190/19a, Praha 5	Stupeň :	RDS
Název díka :	Praha - Libuš, Pletnice, K Vrtičce, parc.č. 43, 44/1 20 RD Vrtička, KVN, kNN, zruš. TS 3636	Datum :	Červen 2019
		Zakázkové číslo :	
Obsah :	Dopravně inženýrské opatření Situace	Měřítko :	1 : 1000
		Číslo přílohy :	

VÝKOPY BUDOU RÁDNĚ OHRAZENY PROTI PÁDU CHODCŮ
PŘECHOD PŘES VÝKOPY BUDE UMOŽNĚN
POMOCÍ PŘENOSNÝCH LÁVEK PRO PĚŠÍ.

STAVEBNÍK BUDE V PŘEDSTIHU INFORMOVAT
UŽIVATELE DOTČENÝCH VJEZDŮ
O TERMÍNU PROVEDENÍ VÝKOPU
PŘEKOP BUDE PROVEDEN V NEJKRATŠÍM
MOŽNÉM TERMÍNU, ABY BYL VJEZD A VÝJEZD
CO NEJMÉNĚ OMEZEN


LEGENDA

	stávelec DZ
	A15 přechodné DZ (DIO)
	DZ č. 628 bude osazeno 7 dní před zahájením prací s podtabulkou data platnosti
	přechodové dřevěné desky
	lávky pro pěší přes výkop
	optocenyky

**ÚŘAD MĚSTSKÉ ČÁSTI PRAHA 12
ODBOR DOPRAVY**

Příloha číslo: 1 ke spisu
P12 - 30362 / 2019 / ODO / 16
Datum: 27.6.19 Podpis: *[Signature]*

214097.1 19
- 1 - 07 - 2019

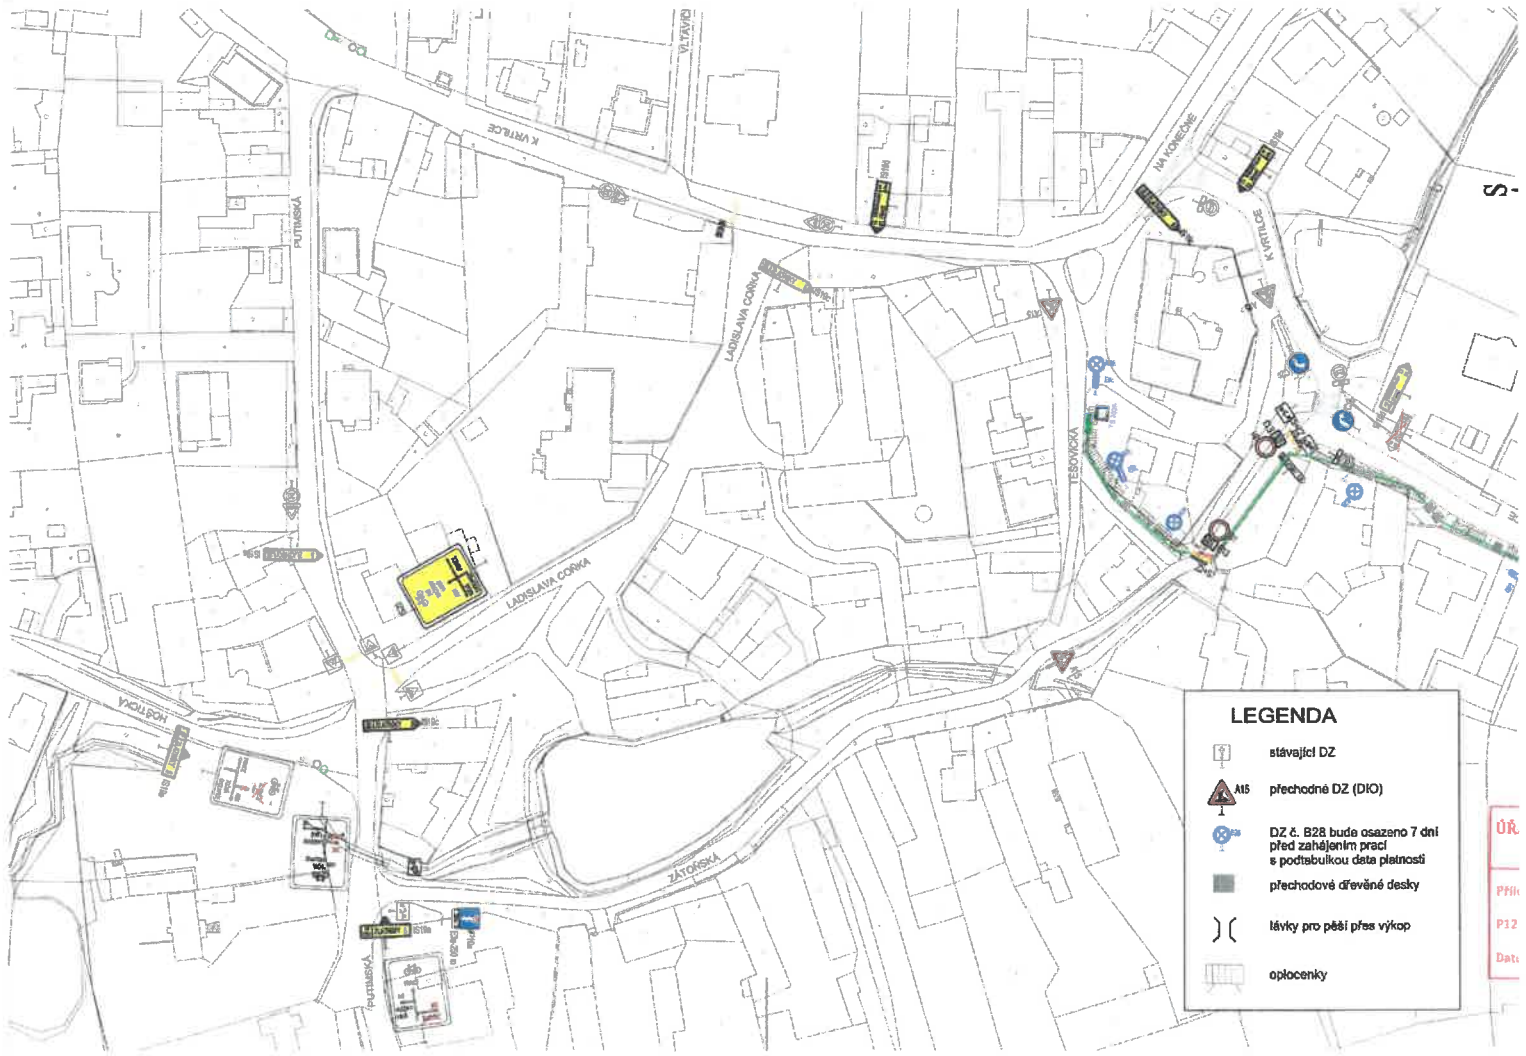

LEGENDA	
	stávající DZ
	přechodné DZ (DIO)
	DZ č. B28 bude osazeno 7 dní před zahájením prací s potřebou data platnosti
	přechodové dřevěné desky
	lávky pro pěší přes výkop
	oplocenky

ÚŘ.
Příh.
P12
Dat.