



**MĚSTSKÁ ČÁST PRAHA 12**  
**ÚŘAD MĚSTSKÉ ČÁSTI**  
**ODBOR DOPRAVY**



Vaše značka:

Č.j.: P12 33254/2019 ODO/Vo  
Sp. Zn.: P12 33252/2019 ODO  
Vyřizuje: Ing. Vondrová  
Tel.: 244 028 517  
E-mail: vondrova.sarka@praha12.cz  
Praha dne: 16.8.2019

Dle rozdělovníku

ÚŘAD MĚSTSKÉ ČÁSTI PRAHA-LIBUŠ		
DOŠLO DNE:	16-08-2019	
Č.j. MC_P_Lib	Přiděleno	Počet listů/příloh
2305/19	U.D. 0777	2 D.S.

**Opatření obecné povahy**

Úřad městské části Praha 12, odbor dopravy, jako příslušný orgán státní správy dle ust. § 124 odst. 6 zákona č. 361/2000 Sb., o provozu na pozemních komunikacích a o změnách některých zákonů, ve znění pozdějších předpisů, vyhlášky č. 55/2000 Sb. hl. m. Prahy, ve znění p. p., kterou se vydává Statut hl. m. Prahy a podle ust. § 171 - § 174 zákona č. 500/2004 Sb., správní řád, ve znění pozdějších předpisů, na základě posouzení žádosti doručené dne 14.8.2019 a po projednání s příslušným orgánem policie

**vydává**

podle ust. § 77 odst. 1 písm. c) a odst. 5 zákona 361/2000 Sb., o provozu na pozemních komunikacích a o změnách některých zákonů, ve znění pozdějších předpisů a vyhlášky č. 294/2015 Sb., kterou se provádějí pravidla provozu na pozemních komunikacích

**opatření obecné povahy –**

**stanovení přechodné úpravy provozu na pozemní komunikaci Dobronická v Praze 4 – Libuši, spočívající v umístění přechodného dopravního značení dle přiložené dokumentace, která je nedílnou součástí tohoto stanovení, v termínu od 1.9.2019 do 10.9.2019, dle přiložené situace, která je nedílnou součástí tohoto stanovení, za níže uvedených podmínek pro jeho realizaci:**

- Osazení dopravního značení bude provedeno v souladu s vyjádřením Policie ČR, Krajského ředitelství policie hl. m. Prahy, odboru služby dopravní policie, Kongresová 2, 140 21 Praha 4, pod č.j.: KRPA-292172-1/ČJ-2019-0000DŽ ze dne 15.8.2019, vyhláškou č. 294/2015 Sb., kterou se provádějí pravidla provozu na pozemních komunikacích v platném znění, ČSN-EN 12899-1 a příslušných TP.
- Dopravní značky musí být v reflexním provedení v základní velikosti. Veškeré dopravní značení bude osazeno na odpovídajících nosičích. Umístěním dopravního značení nesmí být narušeno vnímání dopravní situace a rozhledové podmínky na uvedené komunikaci.
- Úřad MČ Praha 12, odbor dopravy, si vyhrazuje právo toto stanovení přechodné úpravy provozu na pozemní komunikaci změnit, upravit, doplnit, popřípadě zrušit, bude-li to vyžadovat veřejný zájem nebo v případě, že dopravní značení bude umístěno v rozporu se stanovenými podmínkami.
- Platnost tohoto stanovení je totožná s platností rozhodnutí o zvláštním užívání komunikace vydaného dne 16.8.2019 pod č.j.: P12 33253/2019 ODO/Vo.

Stanovení přechodné úpravy provozu na pozemní komunikaci nenahrazuje povolení, stanovisko, posouzení, případně jiné opatření dotčeného správního úřadu, vyžadované zvláštními předpisy.

### Odůvodnění:

Správnímu orgánu byla dne 14.8.2019 doručena žádost společnosti SITEL spol. s.r.o., IČO: 44797320, se sídlem Baarova 15/957, 14000 Praha 4, o povolení zvláštního užívání a stanovení přechodné úpravy provozu na výše uvedené pozemní komunikaci, z důvodu akce „výstavba přípojky optických kabelů“. Žádost byla ve smyslu § 77 odst. 2 zákona č. 361/2000 Sb., o provozu na pozemních komunikacích a o změnách některých zákonů, ve znění pozdějších předpisů projednána s příslušným dotčeným orgánem a výsledná situace přechodné úpravy provozu na pozemní komunikaci je ve smyslu § 77 odst. 5 zákona č. 361/2000 Sb., o provozu na pozemních komunikacích a o změnách některých zákonů, ve znění pozdějších předpisů předmětem tohoto opatření obecné povahy.

### Poučení o opravném prostředku:

Ve smyslu ust. § 77 odst. 5 zákona č. 361/2000 Sb., o provozu na pozemních komunikacích a o změnách některých zákonů, ve znění pozdějších předpisů, nabývá opatření obecné povahy účinnosti pátým dnem po dni vyvěšení veřejné vyhlášky, přičemž do opatření obecné povahy a jeho odůvodnění může každý nahlédnout u správního orgánu, který opatření obecné povahy vydává, tj. na odboru dopravy Úřadu MČ Praha 12 v návštěvních hodinách, popř. po domluvě. Ve smyslu ust. § 173 odst. 2 zákona č. 500/2004 Sb., správní řád v platném znění, nelze proti opatření obecné povahy podat opravný prostředek. Ve smyslu stanovení § 101 a násl. soudního řádu správního je možný přezkum u soudu.

Ing. Jan Řezáč  
vedoucí odboru

Příloha: situace dopravního značení potvrzená Policií ČR a silničním správním úřadem


### Rozdělovník:

- SITEL spol. s.r.o., Nad Elektrárnou 1526/45, 106 00 Praha 10, IDDS: rir2ybj
- Úřední deska Úřadu MČ Praha 12 po dobu 15ti dnů
- Úřední deska Úřadu MČ Praha-Libuš po dobu 15ti dnů
- Policie ČR, Krajské ředitelství policie hl. m. Prahy – odbor služby dopravní policie, Kongresová 2, 140 21 Praha 4, ID DS: rkiai5y

evidence odboru 112


Vyvěšeno dne:	16.8.2019
Sejmuto dne:	2.9.2019


ÚŘAD MĚSTSKÉ ČÁSTI  
PRAHA - LIBUŠ  
Libušská 35, 142 00 Praha 4

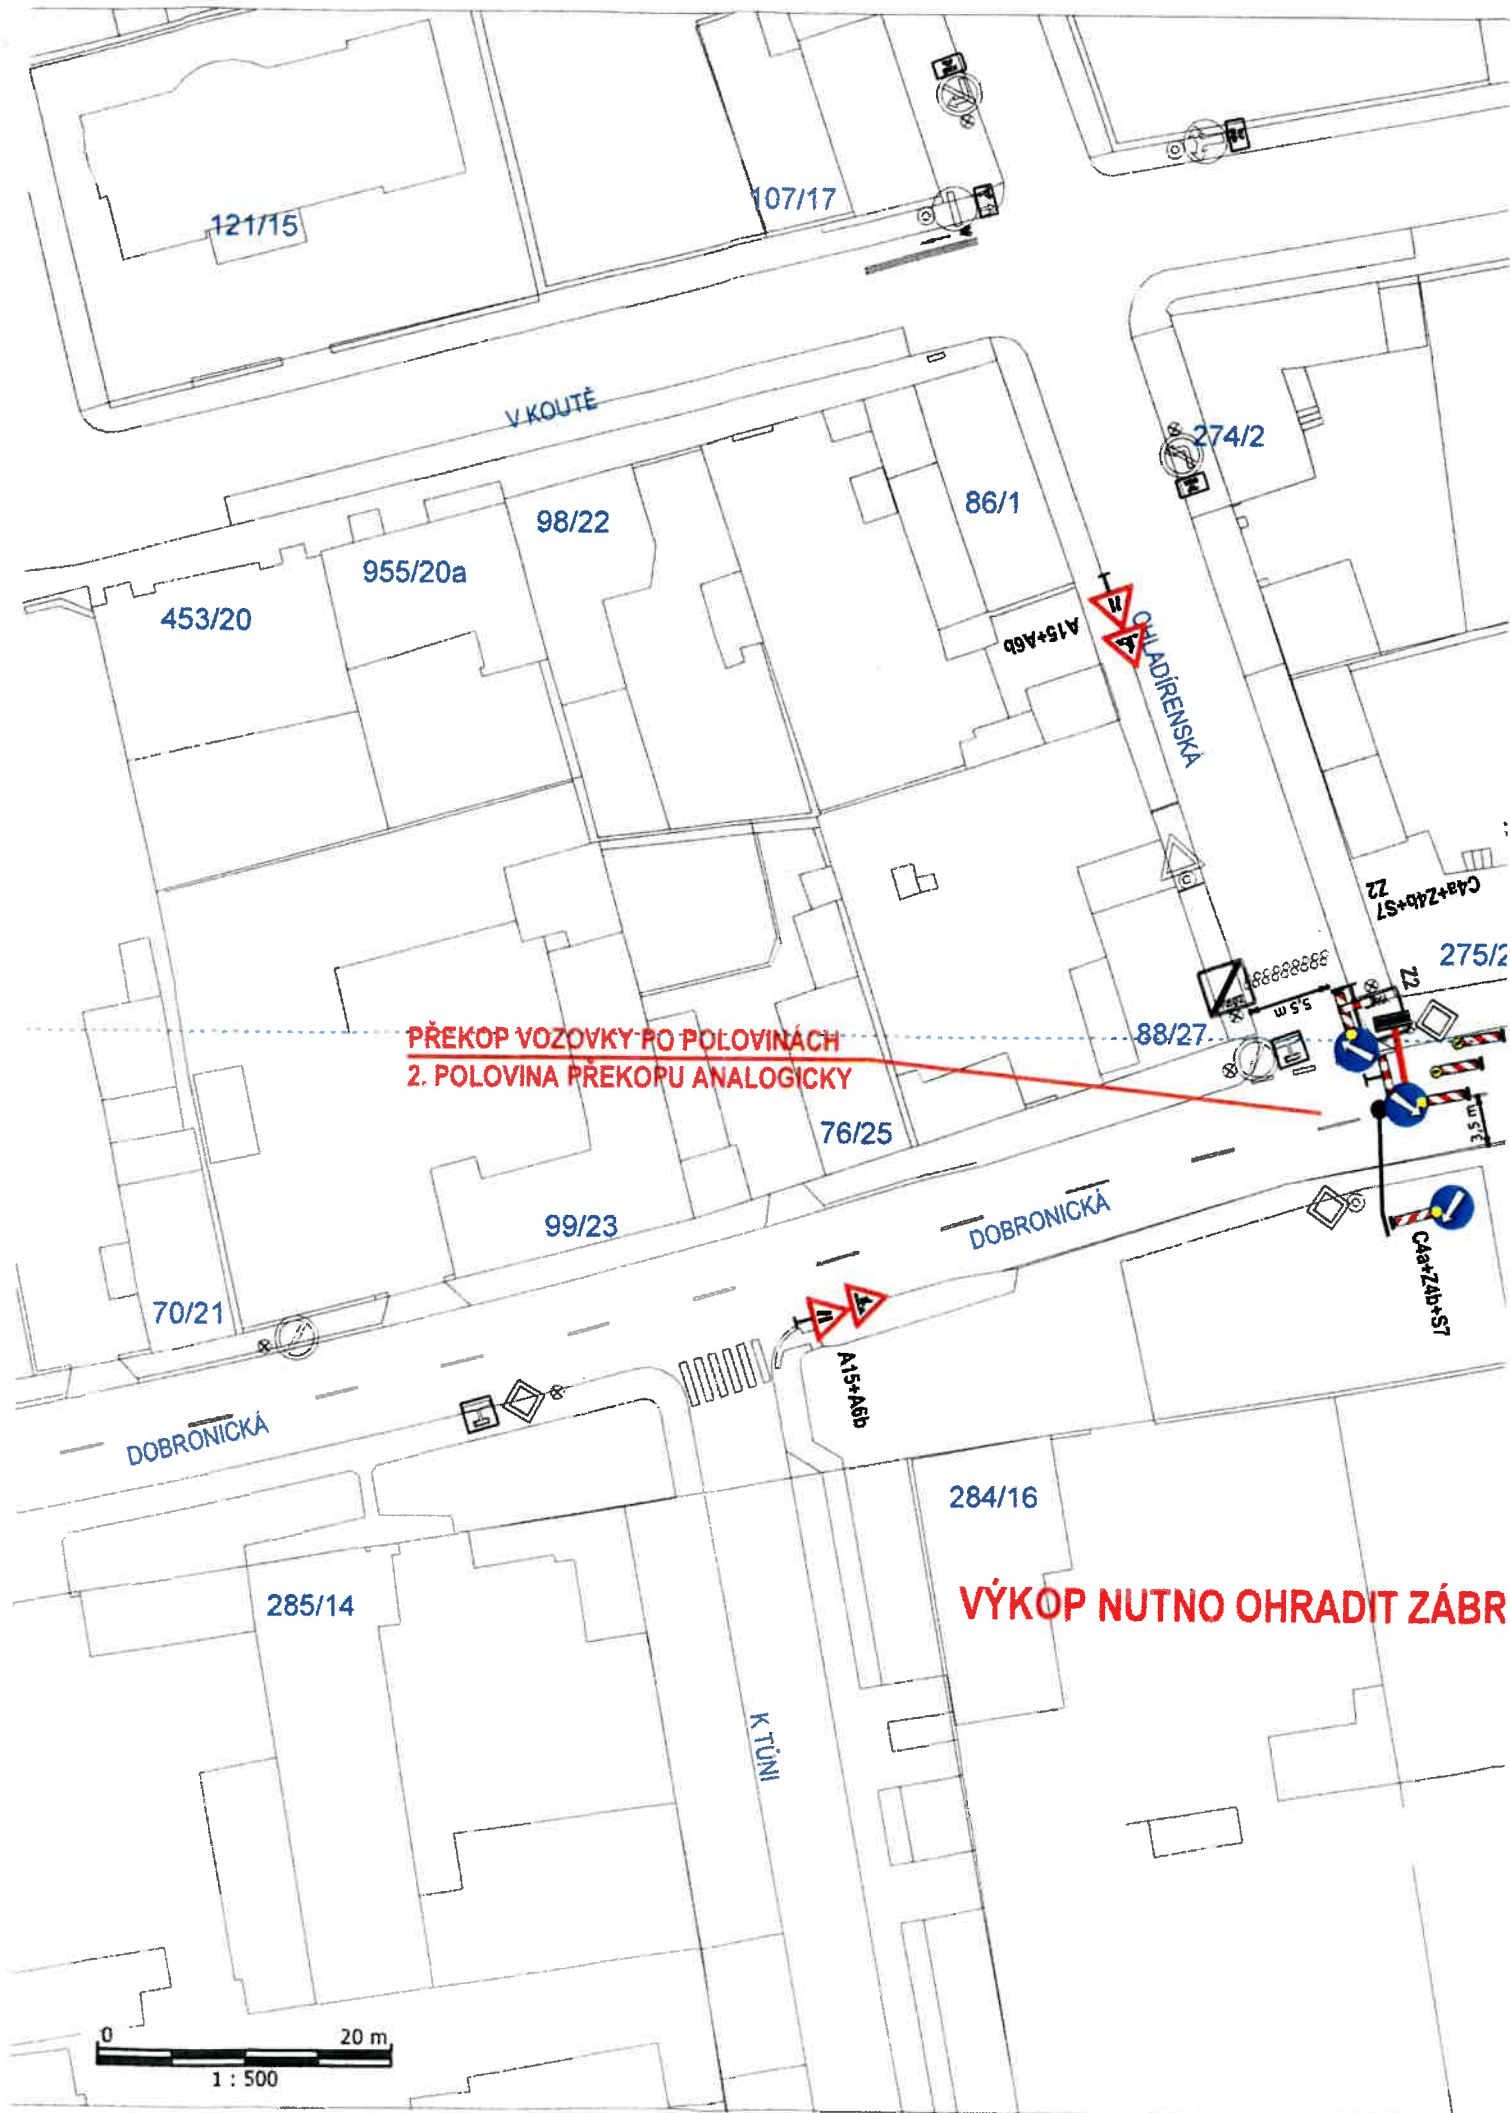

**PŘEKOP VOZOVKY PO POLOVINÁCH  
2. POLOVINA PŘEKOPU ANALOGICKY**

**VÝKOP NUTNO OHRADIT ZÁBR**

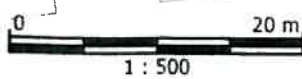

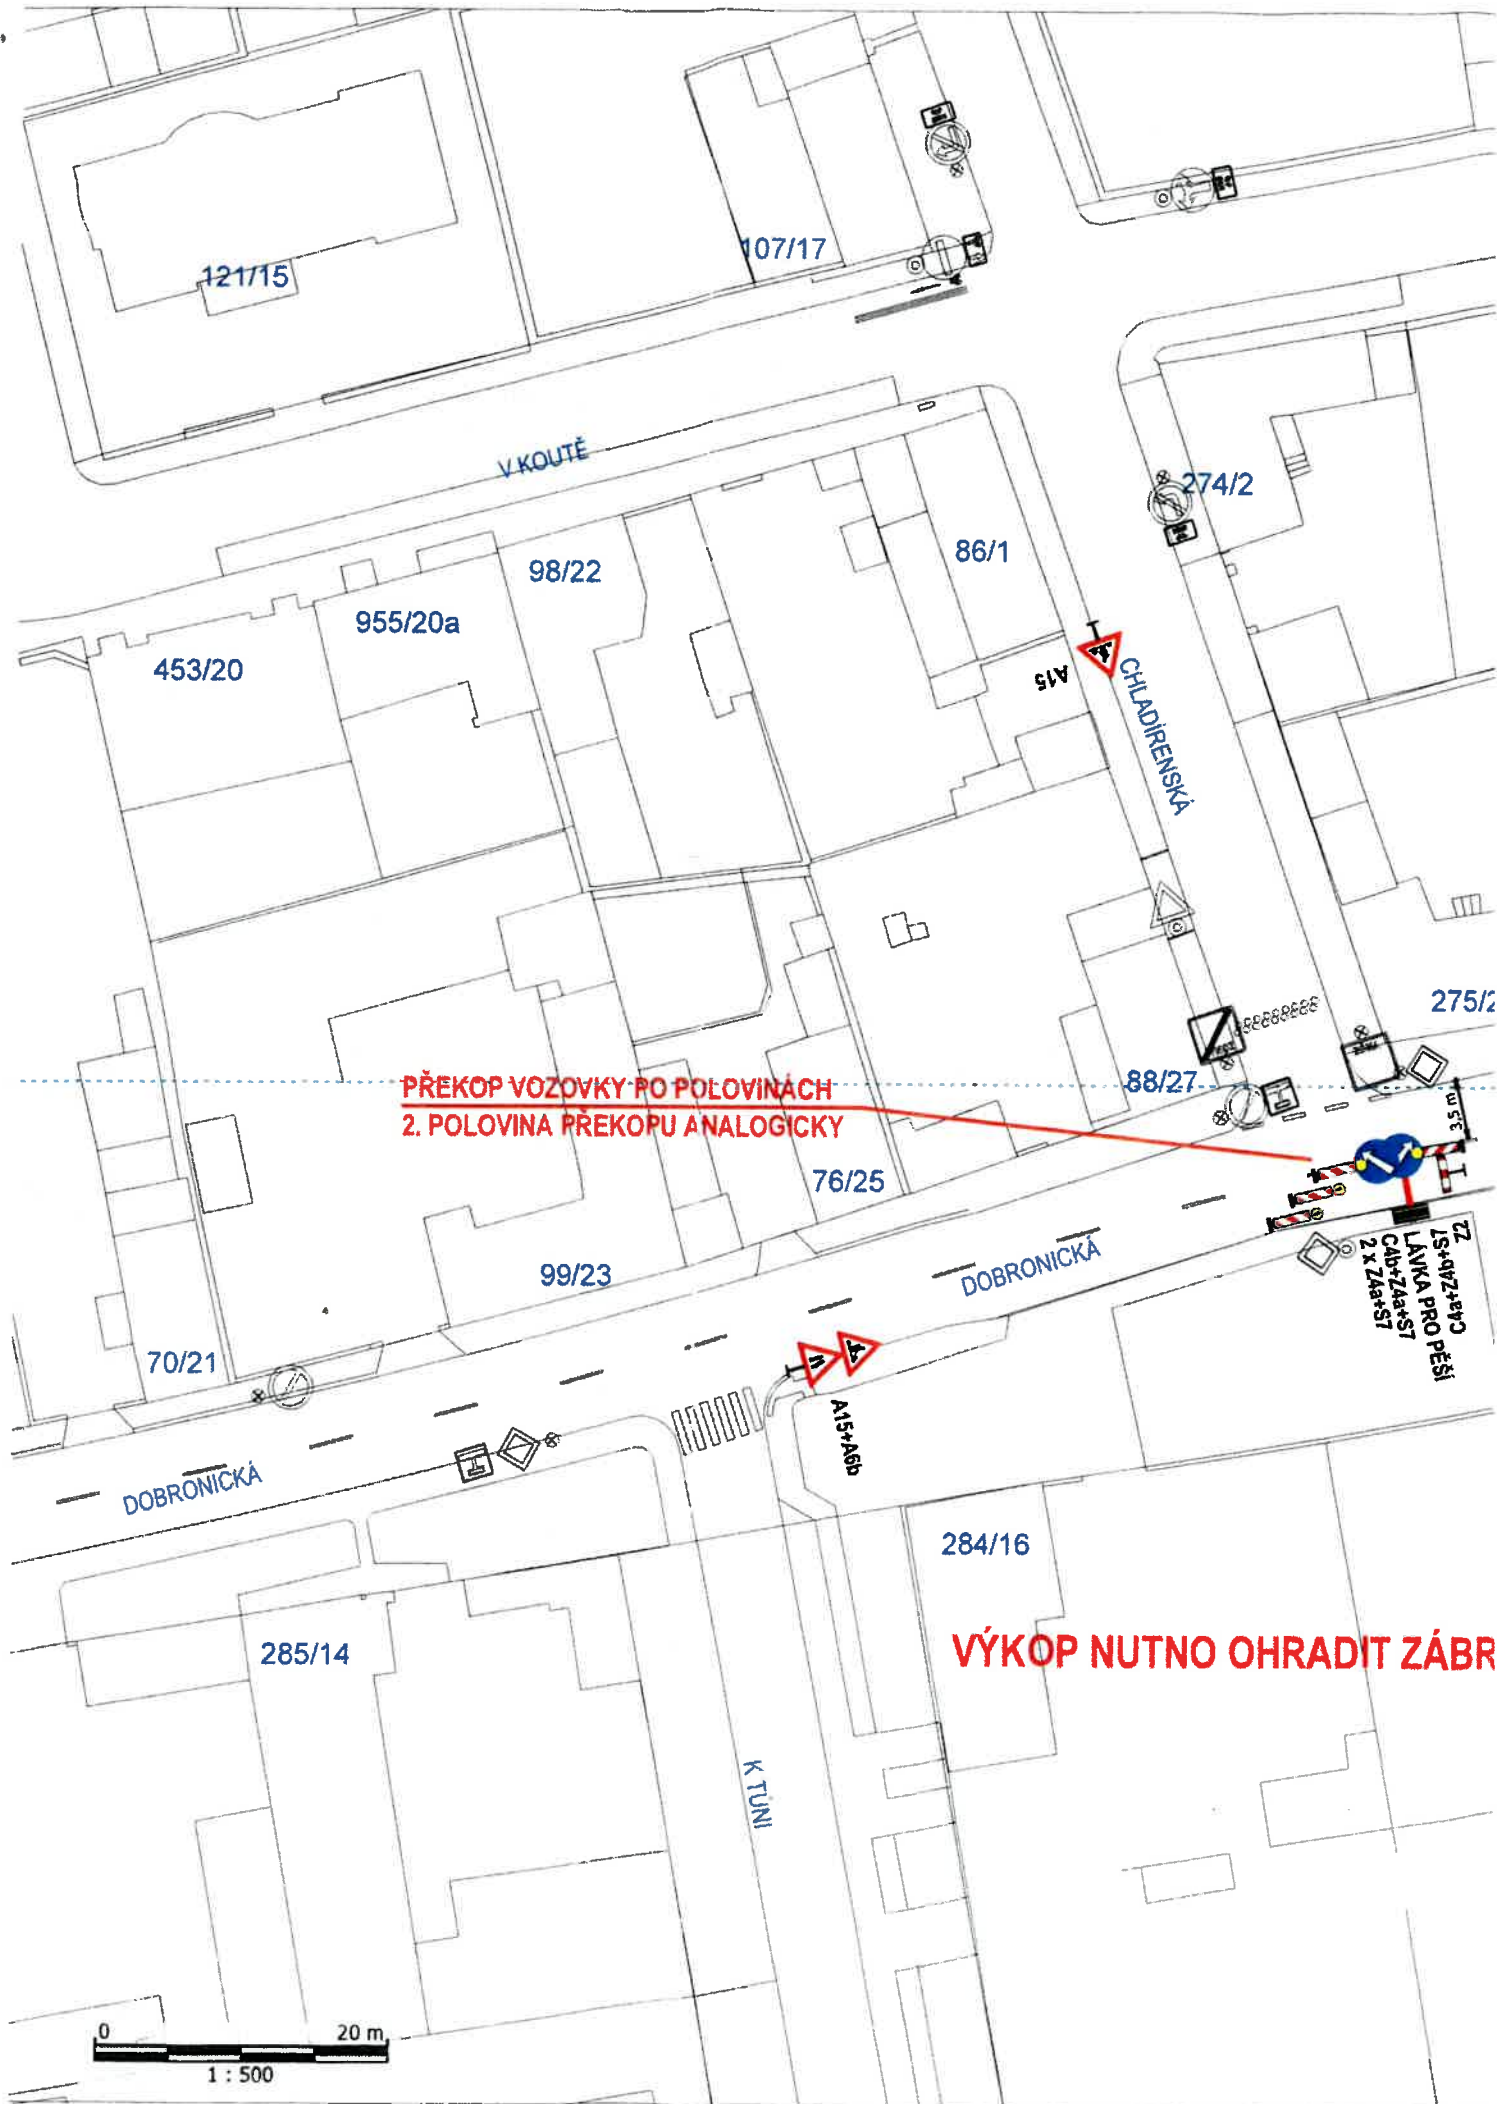

**PŘEKOP VOZOVKY PO POLOVINÁCH  
2. POLOVINA PŘEKOPU ANALOGICKY**

**VÝKOP NUTNO OHRADIT ZÁBR**

