



Vaše značka:

Č.j.: P12 32297/2019 ODO/Ci

Sp. Zn.: P12 22691/2019 ODO

Vyřizuje: Ing. Cihelková

Tel.: 244 028 516

E-mail: cihelkova.martina@praha12.cz

Praha dne: 15.8.2019

Dle rozdělovníku

ÚŘAD MĚSTSKÉ ČÁSTI PRAHA-LIBUŠ		
DOŠLO DNE:	19 -08- 2019	
Č.j. MC_P_Lib	Přiděleno	Počet listů/příloh
2320/19	4.2.1070	3

### Opatření obecné povahy

Úřad městské části Praha 12, odbor dopravy, jako příslušný orgán státní správy dle ust. § 124 odst. 6 zákona č. 361/2000 Sb., o provozu na pozemních komunikacích a o změnách některých zákonů, ve znění pozdějších předpisů, vyhlášky č. 55/2000 Sb. hl. m. Prahy, ve znění p. p., kterou se vydává Statut hl. m. Prahy a podle ust. § 171 - § 174 zákona č. 500/2004 Sb., správní řád, ve znění pozdějších předpisů, na základě posouzení žádosti doručené dne 29.5.2019, naposledy doplněné dne 12.8.2019

### vydává

podle ust. § 77 odst. 1 písm. c) a odst. 5 zákona 361/2000 Sb., o provozu na pozemních komunikacích a o změnách některých zákonů, ve znění pozdějších předpisů a vyhlášky č. 294/2015 Sb., kterou se provádějí pravidla provozu na pozemních komunikacích

### opatření obecné povahy –

**stanovení přechodné úpravy provozu na pozemní komunikaci Dobronická v Praze 4 – Libuši, spočívající v umístění přechodného dopravního značení dle přiložené dokumentace, která je nedílnou součástí tohoto stanovení, v termínu od 9.9.2019 do 20.10.2019, dle přiložené situace, která je nedílnou součástí tohoto stanovení, za níže uvedených podmínek pro jeho realizaci:**

- Osazení dopravního značení bude provedeno v souladu s vyjádřením Policie ČR, Krajského ředitelství policie hl. m. Prahy, odboru služby dopravní policie, Kongresová 2, 140 21 Praha 4, pod č.j.: KRPA-239240-1/ČJ-2019-0000DŽ ze dne 26.6.2019, vyhláškou č. 294/2015 Sb., kterou se provádějí pravidla provozu na pozemních komunikacích v platném znění, ČSN-EN 12899-1 a příslušných TP.
- Dopravní značky musí být v reflexním provedení v základní velikosti. Veškeré dopravní značení bude osazeno na odpovídajících nosičích. Umístěním dopravního značení nesmí být narušeno vnímání dopravní situace a rozhledové podmínky na uvedené komunikaci.
- Úřad MČ Praha 12, odbor dopravy, si vyhrazuje právo toto stanovení přechodné úpravy provozu na pozemní komunikaci změnit, upravit, doplnit, popřípadě zrušit, bude-li to vyžadovat veřejný zájem nebo v případě, že dopravní značení bude umístěno v rozporu se stanovenými podmínkami.

Stanovení přechodné úpravy provozu na pozemní komunikaci nenahrazuje povolení, stanovisko, posouzení, případně jiné opatření dotčeného správního úřadu, vyžadované zvláštními předpisy.

### Odůvodnění:

Správnímu orgánu byla dne 29.5.2019 doručena žádost, která byla naposledy doplněná dne 12.8.2019 o prodloužení povolení zvláštního užívání a stanovení přechodné úpravy provozu na výše uvedené pozemní komunikaci, z důvodu výstavby zastávky BUS MHD Dobronická. Žádost byla ve smyslu § 77 odst. 2 zákona

č. 361/2000 Sb., o provozu na pozemních komunikacích a o změnách některých zákonů, ve znění pozdějších předpisů projednána s příslušným dotčeným orgánem a výsledná situace přechodné úpravy provozu na pozemní komunikaci je ve smyslu § 77 odst. 5 zákona č. 361/2000 Sb., o provozu na pozemních komunikacích a o změnách některých zákonů, ve znění pozdějších předpisů předmětem tohoto opatření obecné povahy.

#### **Poučení o opravném prostředku:**

Ve smyslu ust. § 77 odst. 5 zákona č. 361/2000 Sb., o provozu na pozemních komunikacích a o změnách některých zákonů, ve znění pozdějších předpisů, nabývá opatření obecné povahy účinnosti pátým dnem po dni vyvěšení veřejné vyhlášky, přičemž do opatření obecné povahy a jeho odůvodnění může každý nahlédnout u správního orgánu, který opatření obecné povahy vydává, tj. na odboru dopravy Úřadu MČ Praha 12 v návštěvních hodinách, popř. po domluvě. Ve smyslu ust. § 173 odst. 2 zákona č. 500/2004 Sb., správní řád v platném znění, nelze proti opatření obecné povahy podat opravný prostředek. Ve smyslu stanovení § 101 a násl. soudního řádu správního je možný přezkum u soudu.

Ing. Jan Řezáč  
vedoucí odboru

Příloha: 3x situace dopravního značení potvrzená Policií ČR a silničním správním úřadem

#### **Rozdělovník:**

IPPOS BOHEMIA s.r.o., Malobřevnovská 911/16, 160 00 Praha 6 - Břevnov, ID DS: c8scub3

Úřední deska Úřadu MČ Praha-Libuš po dobu 15ti dnů, ID DS: u8xaktr

Úřední deska Úřadu MČ Praha 12 po dobu 15ti dnů

Policie ČR, Krajské ředitelství policie hl. m. Prahy – OSDP, Kongresová 2, 140 21 Praha 4, ID DS: rkiai5y


evidence odboru 108

Vyvěšeno dne: 19. 8. 2019
Sejmuto dne: 4. 9. 2019

**ÚŘAD MĚSTSKÉ ČÁSTI  
PRAHA - LIBUŠ**  
Libušská 35, 142 00 Praha 4

**ÚŘAD MĚSTSKÉ ČÁSTI PRAHA  
ODBOR DOPRAVY**

Příloha číslo: / ke spisu  
P12-22691 / 2269 / 000/  
Datum: 26.6.2014 Podpis: /

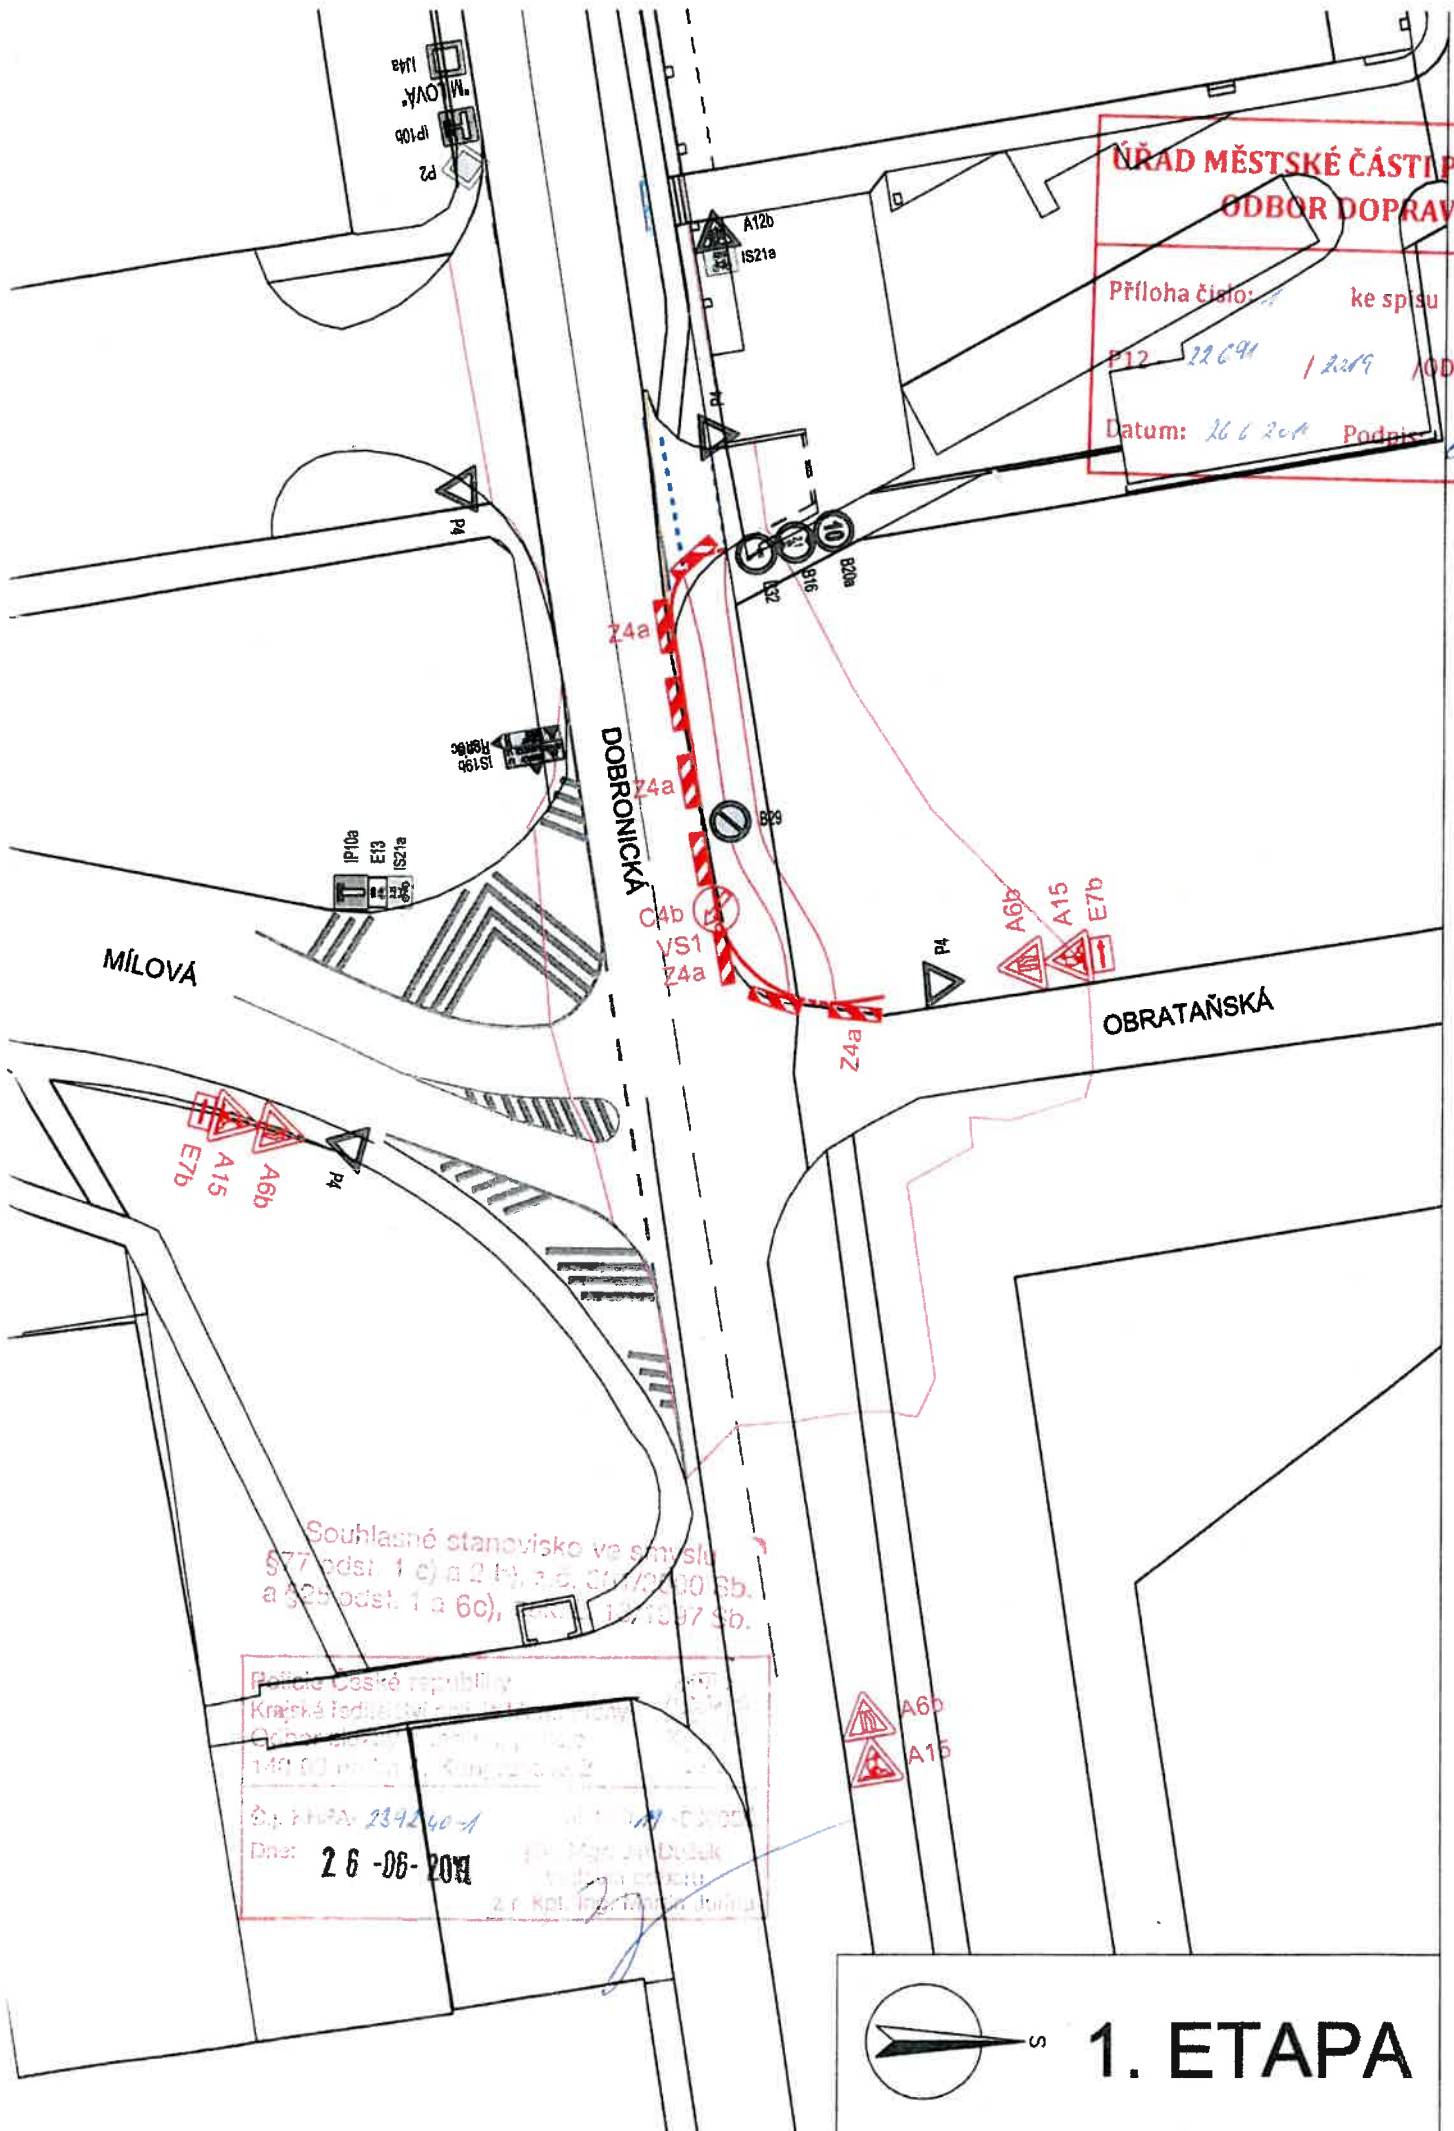

Souhlasné stanovisko ve smyslu  
§ 77 odst. 1 c) a 2) b), a d. 307/2000 Sb.  
a § 25 odst. 1 a 6c), zák. 128/2007 Sb.

Republika Česká republika  
Krajská ředitelství silniční a dopravní  
Odbor dopravního značení  
149 00 Praha 4, Kungurkova 2  
Č. j. PPA-239240-1  
Dne: 26-06-2014



**1. ETAPA**




**ÚŘAD MĚSTSKÉ ČÁSTI PRAHA 12  
ODBOR DOPRAVY**

Příloha číslo: 2 ke spisu

P12 - 22691 / 2019 / ODO /


Datum: 26. 6. 2019 **Prápis:**

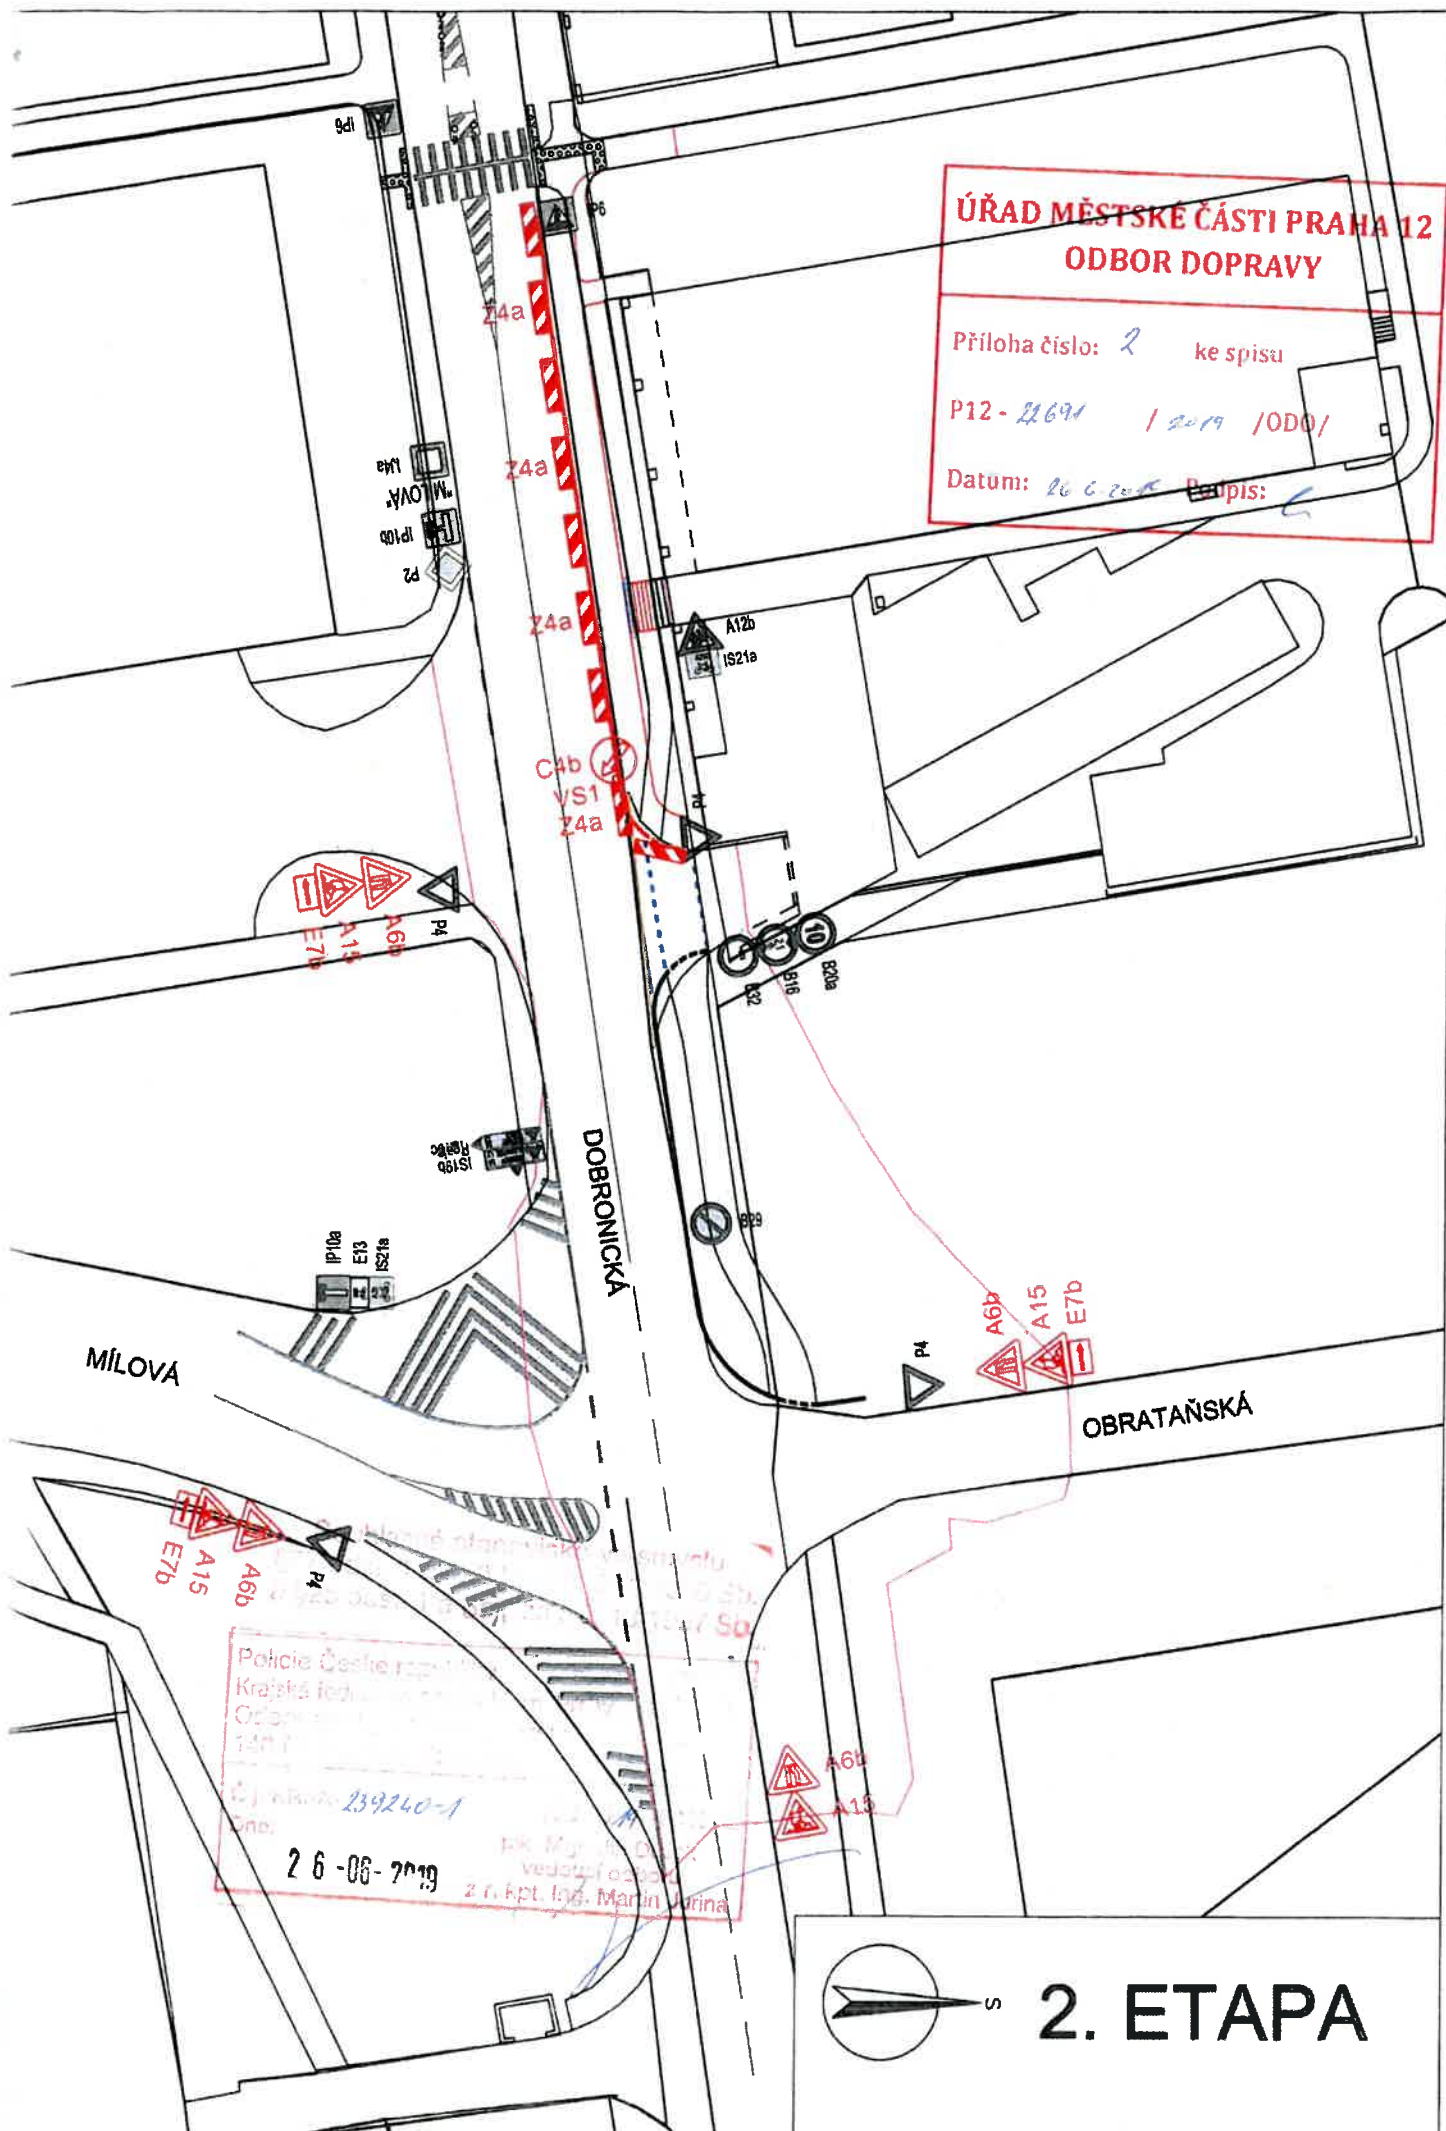

Police České republiky  
Krajská policie  
Odbor dopravy  
Č. j. 239240-1  
Dne: 26-06-2019  
2 r. kpt. Ing. Martin Jurina



**2. ETAPA**

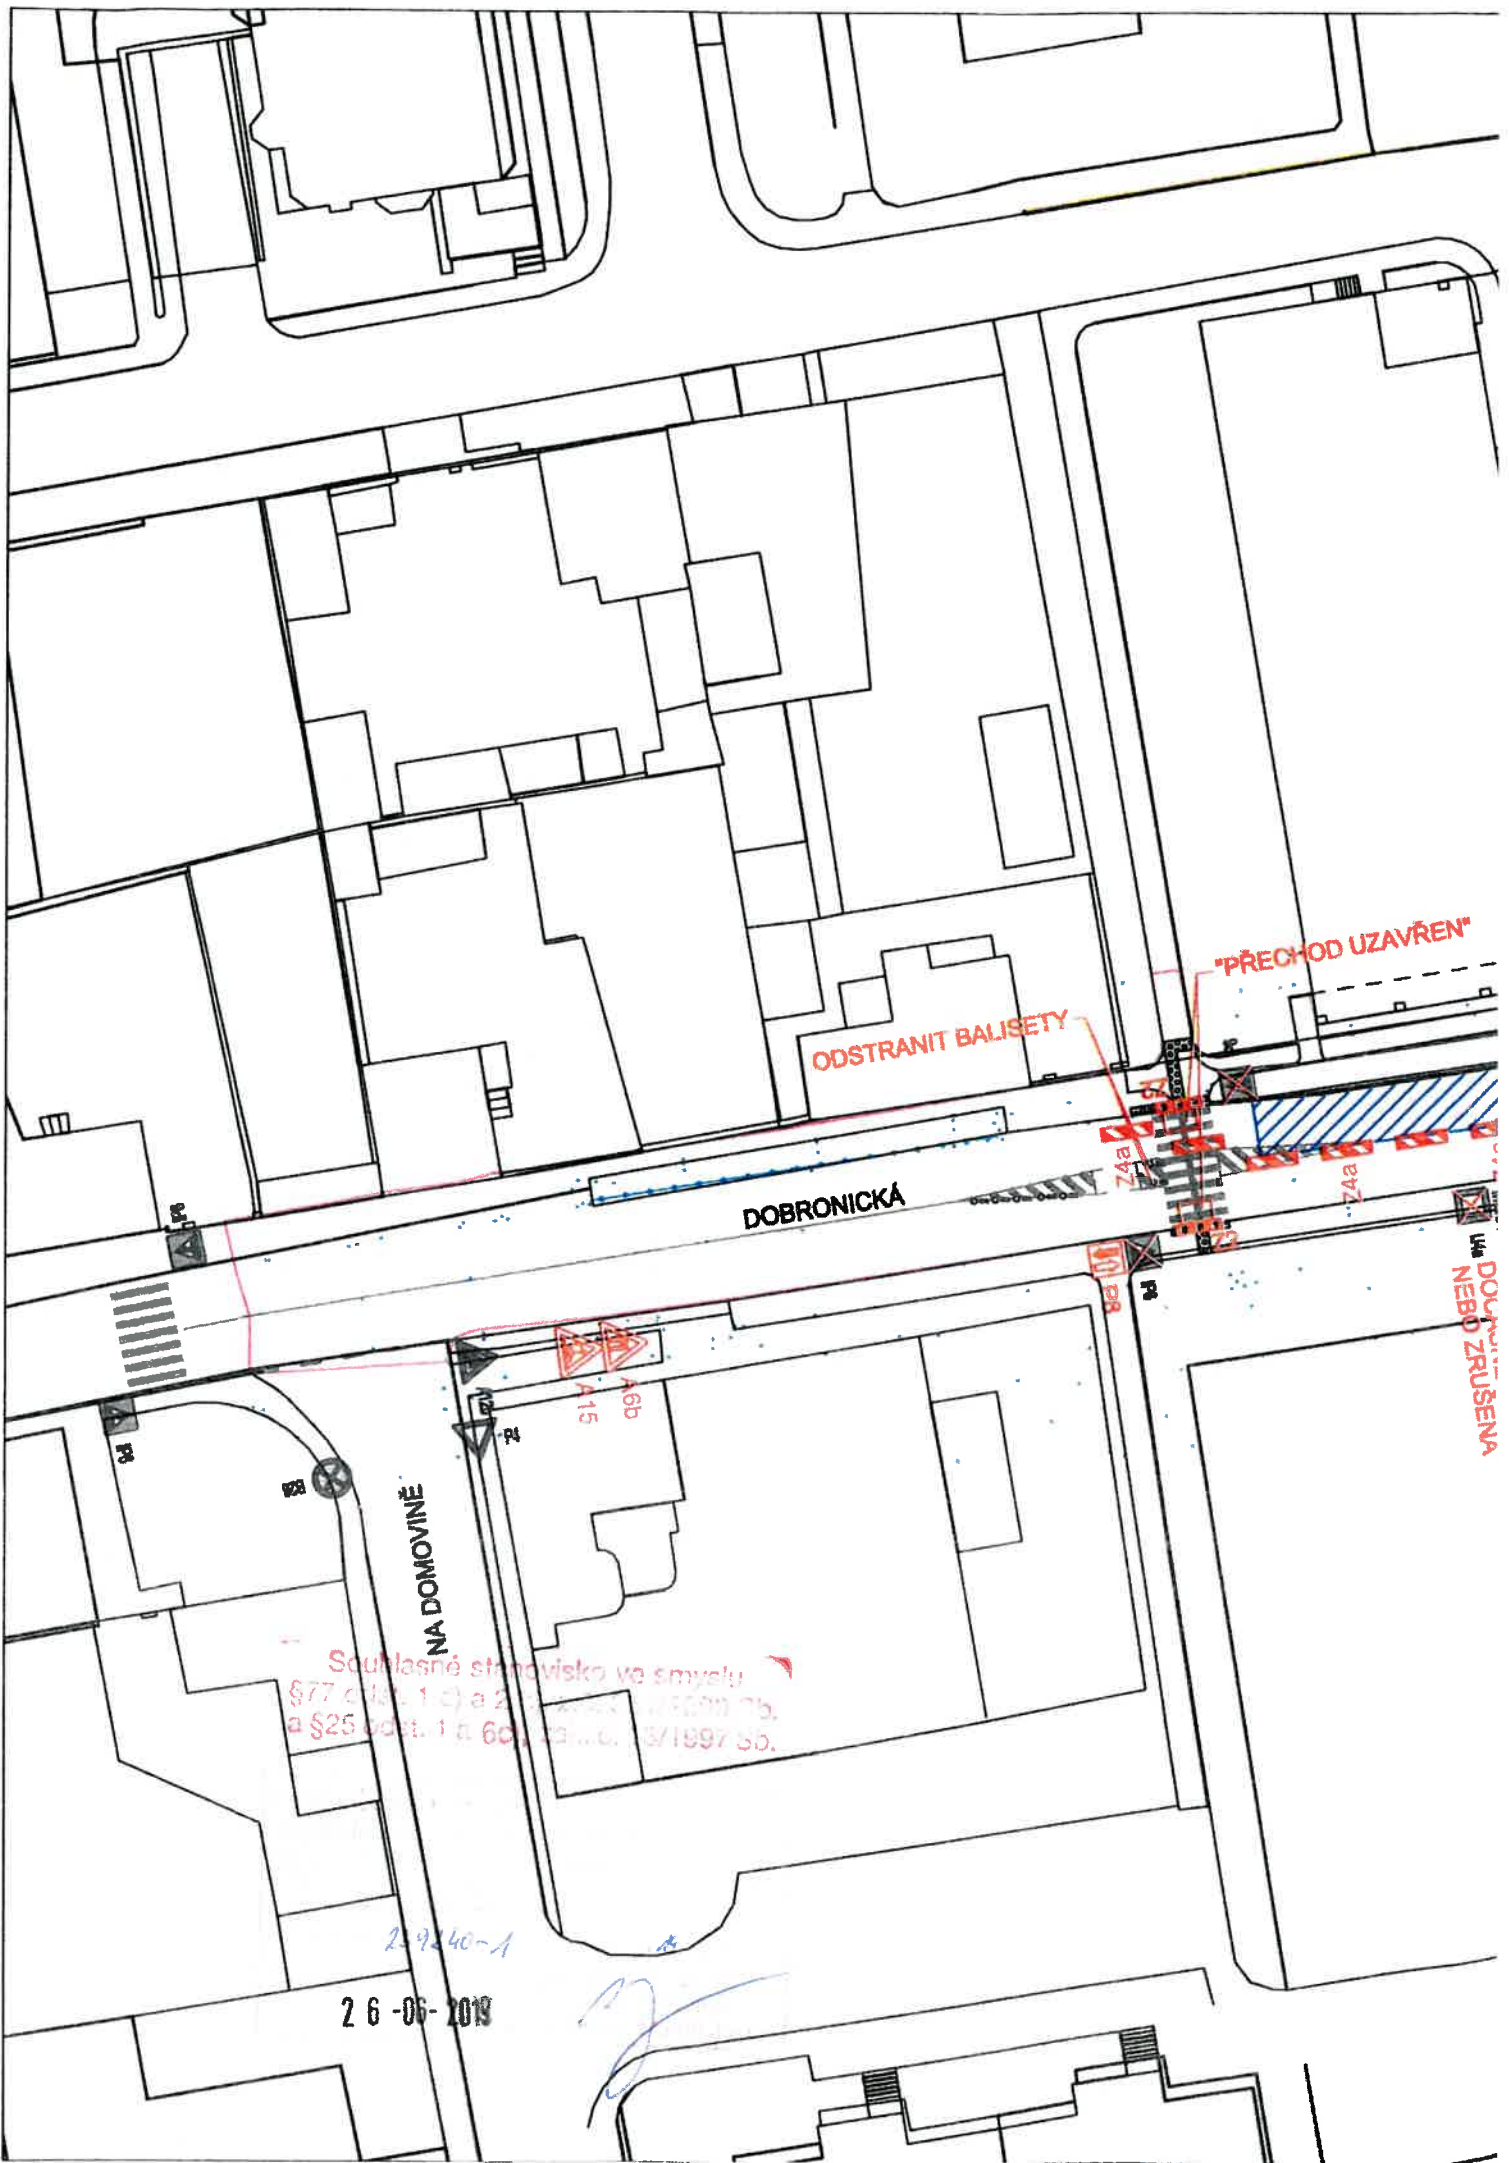

ODSTRANIT BALISETY

"PŘECHOD UZAVŘEN"

DOBRONICKÁ

NA DOMOVNĚ

DOČASNĚ  
NEBO ZRUŠENA

Souhlasné stanovisko ve smyslu  
§77 odst. 1 c) a 2) zákona č. 173/1999 Sb.  
a §25 odst. 1 a 6) zákona č. 13/1997 Sb.

2-9240-1

26-06-2018

