



Vaše značka:

Č.j.: P12 36713/2019 ODO/Ci
Sp. Zn.: P12 36104/2019 ODO
Vyřizuje: Ing. Cihelková
Tel.: 244 028 516
E-mail: cihelkova.martina@praha12.cz
Praha dne: 12.9.2019

Dle rozdělovníku

URAD MĚSTSKÉ ČÁSTI PRAHA-LIBUŠ		
DOŠLO DNE:	12-09-2019	
Č.j. MC_P_Lib	Přiděleno	Počet listů/příloh
2575/19	UJ, ODP	2/2

Opatření obecné povahy

Úřad městské části Praha 12, odbor dopravy, jako příslušný orgán státní správy dle ust. § 124 odst. 6 zákona č. 361/2000 Sb., o provozu na pozemních komunikacích a o změnách některých zákonů, ve znění pozdějších předpisů, vyhlášky č. 55/2000 Sb. hl. m. Prahy, ve znění p. p., kterou se vydává Statut hl. m. Prahy a podle ust. § 171 - § 174 zákona č. 500/2004 Sb., správní řád, ve znění pozdějších předpisů, na základě posouzení žádosti doručené dne 5.9.2019

vydává

podle ust. § 77 odst. 1 písm. c) a odst. 5 zákona 361/2000 Sb., o provozu na pozemních komunikacích a o změnách některých zákonů, ve znění pozdějších předpisů a vyhlášky č. 294/2015 Sb., kterou se provádějí pravidla provozu na pozemních komunikacích

opatření obecné povahy –

stanovení přechodné úpravy provozu na pozemních komunikacích Na Močále, Třebějcká a Na Jezerách v Praze 4 - Libuši, spočívající v umístění přechodného dopravního značení dle přiložené dokumentace, která je nedílnou součástí tohoto stanovení, v termínu od 16.9.2019 do 31.12.2019, za níže uvedených podmínek pro jejich realizaci:

- Osazení dopravního značení a zařízení bude provedeno v souladu s vyjádřením Policie ČR, Krajského ředitelství policie hl. m. Prahy, odboru služby dopravní policie, Kongresová 2, 140 21 Praha 4, pod č.j.: KRPA-320214-1/ČJ-2019-0000DŽ ze dne 10.9.2019, vyhláškou č. 294/2015 Sb., kterou se provádějí pravidla provozu na pozemních komunikacích v platném znění, ČSN-EN 12899-1, ČSN EN 1436 + A1 a TP 66.
- Dopravní značky musí být v reflexním provedení v základní velikosti. Veškeré dopravní značení bude osazeno na odpovídajících nosičích. Umístěním dopravního značení nesmí být narušeno vnímání dopravní situace a rozhledové podmínky na uvedené komunikaci.
- Odbor dopravy Úřadu MČ Praha 12 si vyhrazuje právo toto stanovení přechodné úpravy provozu na pozemní komunikaci změnit, upravit, doplnit, popřípadě zrušit, bude-li to vyžadovat veřejný zájem nebo v případě, že dopravní značení bude umístěno v rozporu se stanovenými podmínkami.

Stanovení přechodné úpravy provozu na pozemní komunikaci nenahrazuje povolení, stanovisko, posouzení, případně jiné opatření dotčeného správního úřadu, vyžadované zvláštními předpisy.

Odůvodnění:

Správnímu orgánu byla dne 5.9.2019 doručena žádost společnosti WALCO CZ spol. s r.o., IČO: 25640623, se sídlem Dobronická 1256, 148 25 Praha 4 – Kunratice o stanovení přechodné úpravy provozu na pozemních komunikacích Na Močále, Třebějická a Na Jezerách v Praze 4 - Libuši, v souvislosti s opravou komunikací v lokalitě, v termínu od 16.9.2019 do 31.12.2019. Žádost byla ve smyslu § 77 odst. 2 zákona č. 361/2000 Sb., o provozu na pozemních komunikacích a o změnách některých zákonů, ve znění pozdějších předpisů projednána s příslušným dotčeným orgánem a výsledná situace přechodné úpravy provozu na pozemní komunikaci je ve smyslu § 77 odst. 5 zákona č. 361/2000 Sb., o provozu na pozemních komunikacích a o změnách některých zákonů, ve znění pozdějších předpisů předmětem tohoto opatření obecné povahy.

Poučení o opravném prostředku:

Ve smyslu ust. § 77 odst. 5 zákona č. 361/2000 Sb., o provozu na pozemních komunikacích a o změnách některých zákonů, ve znění pozdějších předpisů, nabývá opatření obecné povahy účinnosti pátým dnem po dni vyvěšení veřejné vyhlášky, přičemž do opatření obecné povahy a jeho odůvodnění může každý nahlédnout u správního orgánu, který opatření obecné povahy vydává, tj. na odboru dopravy Úřadu MČ Praha 12 v návštěvních hodinách, popř. po domluvě. Ve smyslu ust. § 173 odst. 2 zákona č. 500/2004 Sb., správní řád v platném znění, nelze proti opatření obecné povahy podat opravný prostředek. Ve smyslu stanovení § 101 a násl. soudního řádu správního je možný přezkum u soudu.

Ing. Jan Řezáč
vedoucí odboru

Příloha: situace dopravního značení potvrzená silničním správním úřadem a Policií ČR

Rozdělovník:

Úřední deska Úřadu MČ Praha 12 po dobu 15ti dnů

Úřední deska Úřadu MČ Praha-Libuš po dobu 15ti dnů

WALCO CZ spol. s r.o., Petr Pospíšil, Dobronická 1256, 148 25 Praha 4 – Kunratice, ID DS: k8ptbdc

Na vědomí:

Policie ČR, Krajské ředitelství policie hl. m. Prahy – OSDP, Kongresová 2, 140 21 Praha 4, IDDS: rkiai5y

Úřad městské části Praha-Libuš, OŽPD, Libušská 35, 142 00 Praha 4, ID DS: u8xaktr

evidence odboru 125

Vyvěšeno dne: 13. 9. 2019
Sejmuto dne: 30. 9. 2019

ÚŘAD MĚSTSKÉ ČÁSTI
PRAHA - LIBUŠ
Libušská 35, 142 00 Praha 4

Policie České republiky
 Krajské ředitelství policie hl. m. Prahy
 Odbor služby dopravní policie
 140 00 Praha 4, Kongresová 2



Číslo: A-38024-1 / KJ-8319-0700D2
 Datum: 10-09-2019
 Místo: p/č. Mlýnský T. Dusek
 Vybavení: sbor
 z r. kpt. Ing. Milan Jurina

Č. priority: 6
 Aloc: 7
 Objekt: SO 1012 - Ulice Na Mokřidle
 Předmět: SITUACE DOPRAVNÍHO ZNAČENÍ 1:500


ÚŘAD MĚSTSKÉ ČÁSTI PRAHA 12
ODBOR DOPRAVY
 Příloha číslo: 1 ke spisu
 P12 - 36 104 / 12019 / 0DO /
 Datum: 5.9.2019 Podpis: L

A7b
 B20a

A7b
 B20a

A7b
 B20a

A7b
 B20a

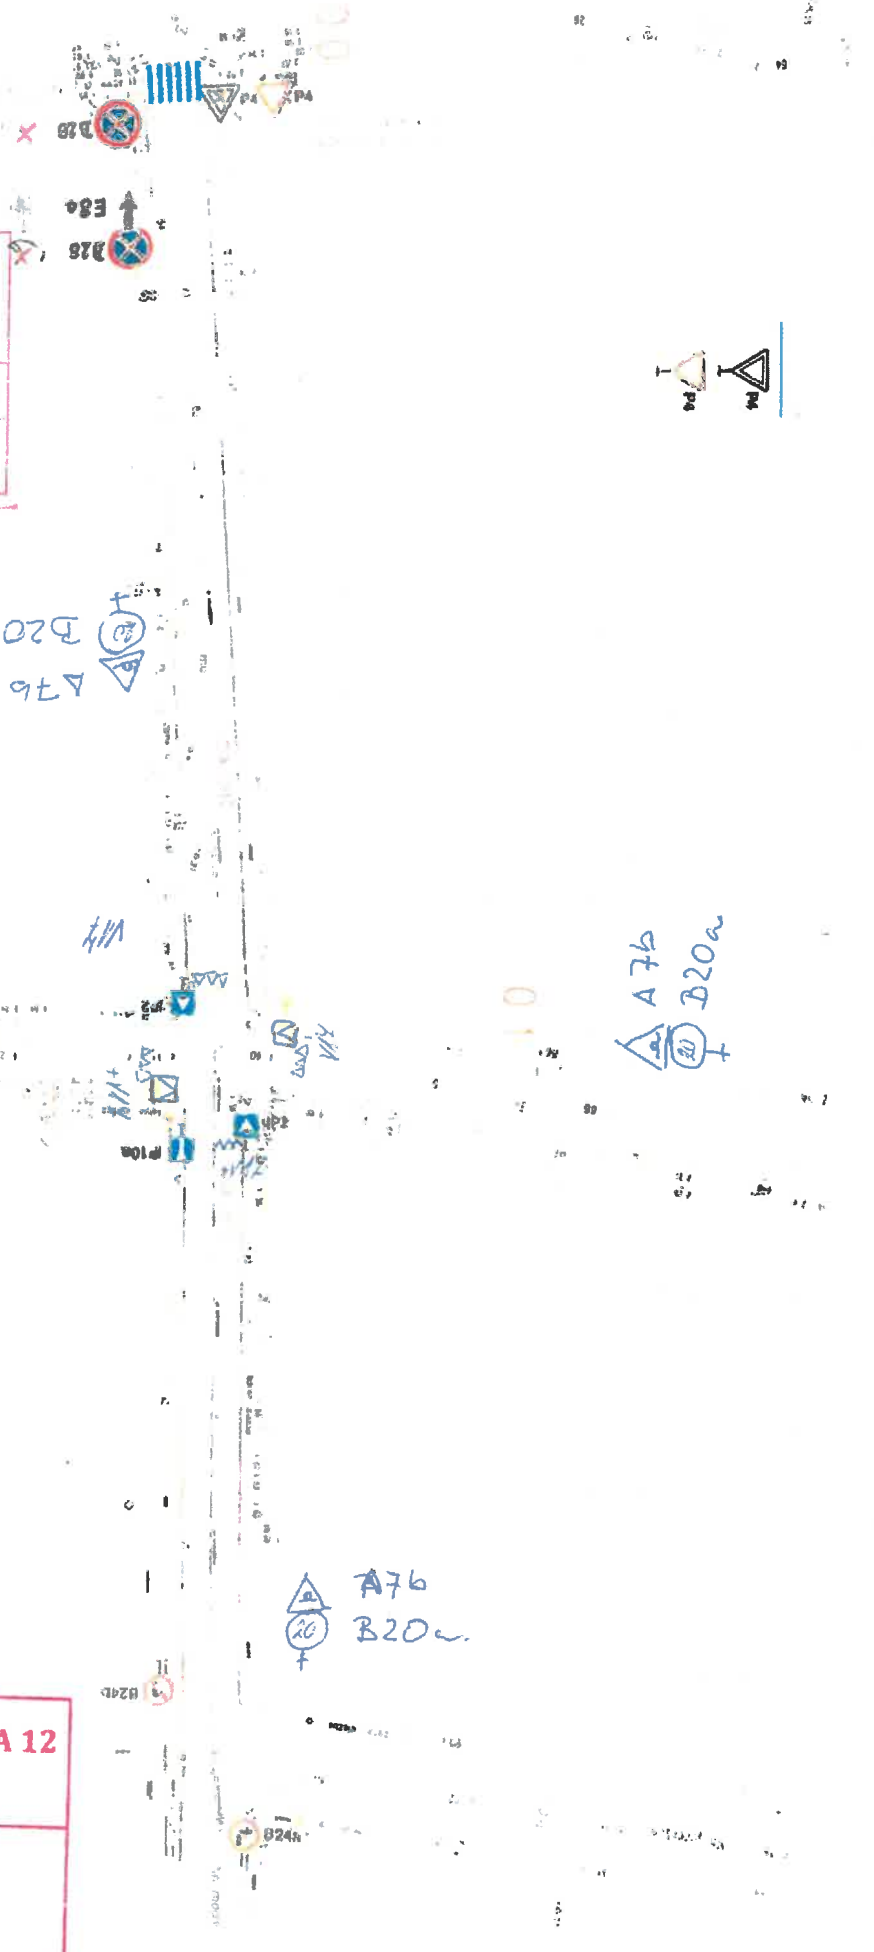

ULICE PABĚNICKÁ

LEGENDA DOPRAVNÍHO ZNAČENÍ



ULICE NA JEZERÁCH

ULICE NA MOČÁLE

Souhlasné stanovisko ve smyslu
§77 odst. 1 e) a 2 b), z.č. 291/2000 Sb.
a §29 odst. 1 a 6c), zák. č. 134/997 Sb.

Police České republiky
Krajské ředitelství policie hl. m. Prahy
Centrum silniční dopravní policie
10-09-2019

ÚŘAD MĚSTSKÉ ČÁSTI PRAHA 12
ODBOR DOPRAVY

Příloha číslo: 2 ke spisu

P12-36.104 12.19 /ODO/

Datum: 5.9.2019 Podpis: [Signature]

ULICE NA MOČÁLE

Č. přílohy 6	Akce: TV Libuň-Komunikační Libuň III, rekonstrukce komunikací v lokalitě Na Močále Objekt: SO 1014 - Ulice Na Jezerách Příloha: SITUACE DOPRAVNÍHO ZNAČENÍ 1:500	
------------------------	--	--

