



Vaše značka: -  
Č.j.: P12 36714/2019 ODO/Ci  
Sp. Zn.: P12 36104/2019 ODO  
Vyřizuje: Ing. Cihelková  
Tel.: 244 028 516  
E-mail: cihelkova.martina@praha12.cz  
Praha dne: 12.9.2019

ÚŘAD MĚSTSKÉ ČÁSTI PRAHA-LIBUŠ		
DOŠLO DNE:	1.8 -09- 2019	
Č.j. MC_P_Lib	Přiděleno	Počet listů/příloh
06-12/19	0.2	2

D. P.

0700

### VEŘEJNÁ VYHLÁŠKA

#### **Oznámení o návrhu opatření obecné povahy pro stanovení místní úpravy provozu na pozemních komunikacích a výzva k uplatnění připomínek nebo námitek.**

Úřad MČ Praha 12, odbor dopravy, jako příslušný orgán státní správy dle ustanovení § 124 odst. 6 a § 77 odst. 1 písm. c) zákona č. 361/2000 Sb., o provozu na pozemních komunikacích a o změnách některých zákonů, ve znění pozdějších předpisů, (dále jen „zákon o silničním provozu“) a podle vyhlášky č. 55/2000 Sb. hl. m. Prahy, ve znění p. p., kterou se vydává Statut hl. m. Prahy, zahájil dne 5.9.2019 řízení o návrhu opatření obecné povahy podle ust. § 171 - § 174 zákona č. 500/2004 Sb., správní řád, ve znění pozdějších předpisů, (dále jen „správní řád“) a podle ust. § 77 odst. 5 zákona o silničním provozu a vyhlášky č. 294/2015 Sb., kterou se provádějí pravidla provozu na pozemních komunikacích, předkládá návrh opatření obecné povahy pro

#### **stanovení místní úpravy provozu na pozemních komunikacích**

Na Močále, Třebějická a Na Jezerách v Praze 4 – Libuši, spočívající ve vyznačení vodorovného dopravního značení 4x č. V17 a svislého dopravního značení 4x č. A7b, 4x č. B20a (20), 4x č. IP2, č. IP10a, č. IP4b, č. B2, B24a a B24b, dle přiložené dokumentace, která je nedílnou součástí tohoto návrhu stanovení, za níže uvedených podmínek pro jeho realizaci:

- Vyznačení dopravního značení bude provedeno v souladu se stanoviskem Policie ČR, Krajského ředitelství policie hl. m. Prahy, odboru služby dopravní policie, Kongresová 2, 140 21 Praha 4, vydaného pod č.j. KRPA-320214-1/ČJ-2019-0000DŽ ze dne 10.9.2019, vyhláškou č. 294/2015 Sb., kterou se provádějí pravidla provozu na pozemních komunikacích, ČSN EN 12899-1, ČSN EN 1436+A1 a příslušných TP.
- Odbor dopravy Úřadu MČ Praha 12 si vyhrazuje právo stanovení místní úpravy provozu na pozemní komunikaci změnit, upravit, doplnit, popřípadě zrušit, bude-li to vyžadovat veřejný zájem nebo v případě, že dopravní značení bude provedeno v rozporu se stanovenými podmínkami.
- Vyznačení dopravního značení bude provedeno po nabytí účinnosti opatření obecné povahy ve smyslu ust. § 173 odst. 1 správního řádu.

V souladu s ust. § 172 odst. 4 správního řádu, může kdokoliv k návrhu uplatnit písemné připomínky, jestliže se domnívá, že jeho práva a povinnosti mohou být tímto opatřením přímo dotčeny. V souladu s dikcí ust. § 172 odst. 5 správního řádu mohou k tomuto návrhu podat písemné odůvodněné námítky vlastníci nemovitostí, jejichž práva,

povinnosti nebo zájmy mohou být tímto návrhem přímo dotčeny. Připomínky a námitky proti návrhu lze podat u Úřadu městské části Praha 12, odboru dopravy, Písková 830/25, 143 00 Praha 4. Podané připomínky a námitky musí mít náležitosti podání dle ustanovení § 37 odst. 2 správního řádu.

Úřad městské části Praha 12, odbor dopravy, ve smyslu ust. § 172 odst. 1 správního řádu

### vyzývá

dotčené osoby, aby k návrhu opatření podávaly připomínky nebo námitky, a to ve lhůtě 30 dnů ode dne zveřejnění tohoto návrhu.

### Odůvodnění

Návrh na stanovení místní úpravy provozu na pozemních komunikacích Na Močále, Třebějická a Na Jezerách v Praze 4 – Libuši, spočívající ve vyznačení vodorovného dopravního značení 4x č. V17 a svislého dopravního značení 4x č. A7b, 4x č. B20a (20), 4x č. IP2, č. IP10a, č. IP4b, č. B2, B24a a B24b, dle přiložené dokumentace, předkládá odbor dopravy Úřadu MČ Praha 12 na základě žádosti WALCO CZ spol. s r.o., IČO: 25640623, se sídlem Dobronická 1256, 148 25 Praha 4 – Kunratice, doručené dne 5.9.2019, z důvodu opravy komunikací v lokalitě a výstavby „zvýšené křižovatky“.

Ing. Jan Řezáč  
vedoucí odboru

Příloha: dokumentace dopravního značení – 1x situační výkres

### Rozdělovník:

Veřejná vyhláška na úřední desce Úřadu MČ Praha 12 po dobu 15ti dnů

Veřejná vyhláška na úřední desce Úřadu MČ Praha-Libuš po dobu 15 dnů, ID DS: u8xaktr

Vyvěšeno dne:	19.9.2019
Sejmuto dne:	7.10.2019

ÚŘAD MĚSTSKÉ ČÁSTI  
PRAHA - LIBUŠ  
Libušská 35, 142 00 Praha 4


Policie České republiky  
 Krajské ředitelství policie hl. m. Prahy  
 Oddělení služby dopravní policie  
 140 00 Praha 4, Kongresová 2

Číslo: A-32024-1 / 10-0019-00002  
 Dne: 10-09-2019  
 Polk. Mgr. Jiří Dusák  
 Vojtěch Štěpánek  
 z r. kpt. Ing. Martin Jurena

6. priority  
 6  
 Adresa: Vládkova ulice č. 12, obchodní centrum v blízkosti MHD  
 SO 1012 - Ulice Na Mokřanech  
 Předmět: SITUACE DOPRAVNÍHO ZNAČENÍ 1:500

**ÚŘAD MĚSTSKÉ ČÁSTI PRAHA 12**  
**ODBOR DOPRAVY**

Příloha číslo: 1 ke spisu  
 P12-36/104 / 12019 / 1000/  
 Datum: 5.9.2019 Podpis: L

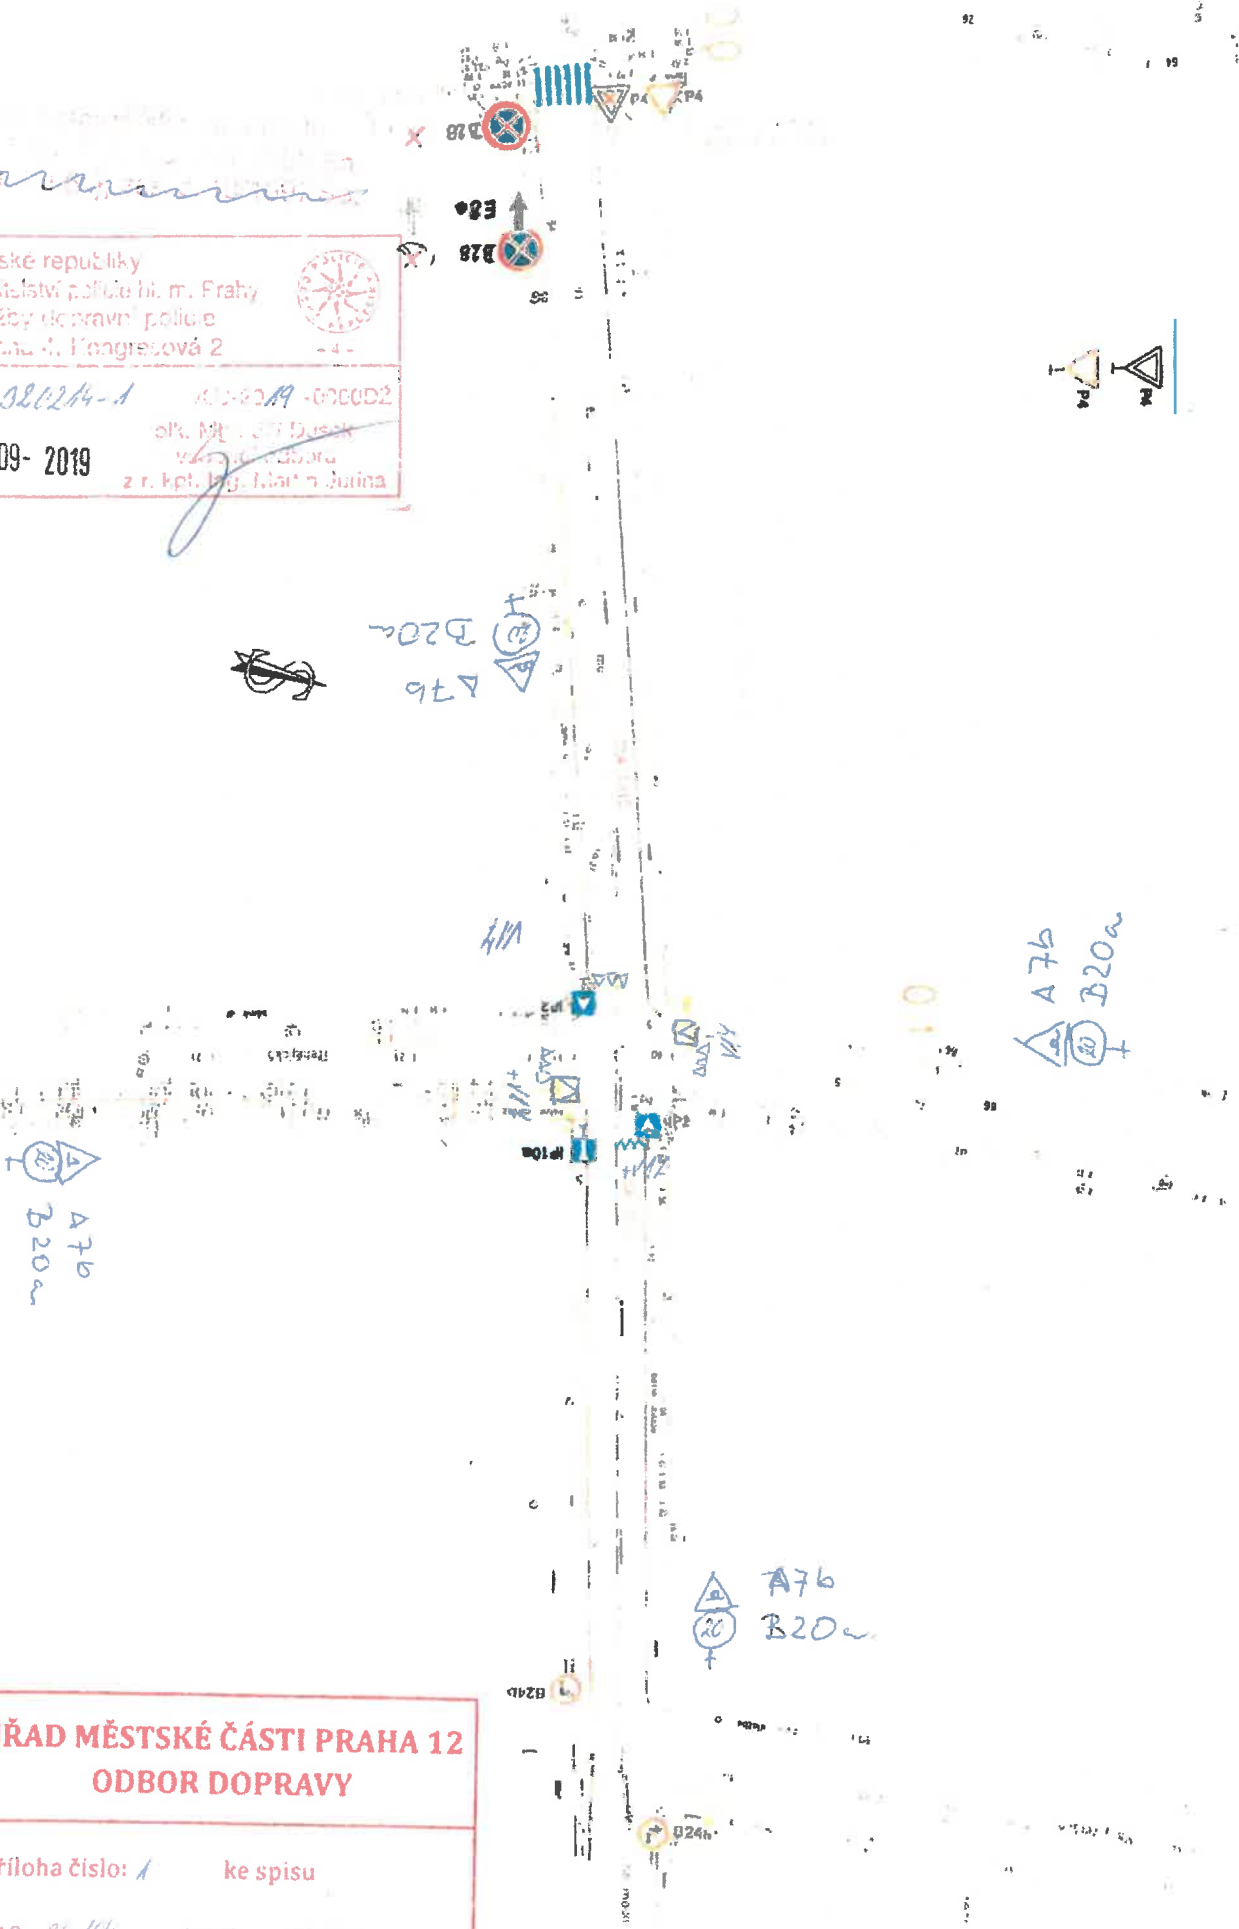

ULICE PABĚNICKÁ

LEGENDA DOPRAVNÍHO ZNAČENÍ



ULICE NA JEZERÁCH

ULICE NA MOČÁLE

močále OSA 1012

Souhlasné stanovisko ve smyslu §77 odst. 1 c) a 2 b), z.č. 304/2000 Sb. a §29 odst. 1 a 6c), zák.č. 134/1997 Sb.

Police České republiky  
Krajské ředitelství policie hl. m. Prahy  
Centrum dopravní policie  
32.02.14  
10-09-2019



ÚŘAD MĚSTSKÉ ČÁSTI PRAHA 12  
ODBOR DOPRAVY

Příloha číslo: 2 ke spisu  
P12-36.100 /2019 /ODO/  
Datum: 5.9.2019 Podpis: [Signature]

ULICE NA MOČÁLE

Č. přílohy <b>6</b>	Akce: TV Libuň-Komunikační Libuň III, rekonstrukce komunikací v lokalitě Na Močále Objekt: <b>SO 1014 - Ulice Na Jezerách</b> Příloha: <b>SITUACE DOPRAVNÍHO ZNAČENÍ 1:500</b>	
------------------------	--	--