



**MĚSTSKÁ ČÁST PRAHA 12**  
**ÚŘAD MĚSTSKÉ ČÁSTI**  
**ODBOR DOPRAVY**



Vaše značka:

Č.j.: P12 37956/2019 ODO/Vo

Sp. Zn.: P12 37955/2019 ODO

Dle rozdělovníku

Vyřizuje: Ing. Vondrová

Tel.: 244 028 517

E-mail: vondrova.sarka@praha12.cz

Praha dne: 23.9.2019

ÚŘAD MĚSTSKÉ ČÁSTI PRAHA-LIBUŠ		
DOŠLO DNE:	26-09-2019	
Č.j. MC_P_Lib	Přiděleno	Počet listů/příloh
2700/19	4.D. (77)	

**Opatření obecné povahy**

Úřad městské části Praha 12, odbor dopravy, jako příslušný orgán státní správy dle ust. § 124 odst. 6 zákona č. 361/2000 Sb., o provozu na pozemních komunikacích a o změnách některých zákonů, ve znění pozdějších předpisů, vyhlášky č. 55/2000 Sb. hl. m. Prahy, ve znění p. p., kterou se vydává Statut hl. m. Prahy a podle ust. § 171 - § 174 zákona č. 500/2004 Sb., správní řád, ve znění pozdějších předpisů, na základě posouzení žádosti doručené dne 4.9.2019 a po projednání s příslušným orgánem policie

**vydává**

podle ust. § 77 odst. 1 písm. c) a odst. 5 zákona 361/2000 Sb., o provozu na pozemních komunikacích a o změnách některých zákonů, ve znění pozdějších předpisů a vyhlášky č. 294/2015 Sb., kterou se provádějí pravidla provozu na pozemních komunikacích

**opatření obecné povahy –**

**stanovení přechodné úpravy provozu na pozemních komunikacích Na Okruhu, Výletní, Zahrádecká v Praze 4 – Písnici, spočívající v umístění přechodného dopravního značení dle přiložené dokumentace, která je nedílnou součástí tohoto stanovení, v termínu od 30.9.2019 do 29.10.2019, dle přiložené situace, která je nedílnou součástí tohoto stanovení, za níže uvedených podmínek pro jeho realizaci:**

- Osazení dopravního značení bude provedeno v souladu s vyjádřením Policie ČR, Krajského ředitelství policie hl. m. Prahy, odboru služby dopravní policie, Kongresová 2, 140 21 Praha 4, pod č.j.: KRPA-313002-1/ČJ-2019-0000DŽ ze dne 4.9.2019, vyhláškou č. 294/2015 Sb., kterou se provádějí pravidla provozu na pozemních komunikacích v platném znění, ČSN-EN 12899-1 a příslušných TP.
- Dopravní značky č. B28 budou instalovány min. 7 dní předem.
- Dopravní značky musí být v reflexním provedení v základní velikosti. Veškeré dopravní značení bude osazeno na odpovídajících nosičích. Umístěním dopravního značení nesmí být narušeno vnímání dopravní situace a rozhledové podmínky na uvedené komunikaci.
- Úřad MČ Praha 12, odbor dopravy, si vyhrazuje právo toto stanovení přechodné úpravy provozu na pozemní komunikaci změnit, upravit, doplnit, popřípadě zrušit, bude-li to vyžadovat veřejný zájem nebo v případě, že dopravní značení bude umístěno v rozporu se stanovenými podmínkami.
- Platnost tohoto stanovení je totožná s platností rozhodnutí o zvláštním užívání komunikace vydaného dne 23.9.2019 pod č.j.: P12 37957/2019 ODO/Vo.

Stanovení přechodné úpravy provozu na pozemní komunikaci nenahrazuje povolení, stanovisko, posouzení, případně jiné opatření dotčeného správního úřadu, vyžadované zvláštními předpisy.

### Odůvodnění:

Správnímu orgánu byla dne 4.9.2019 doručena žádost o povolení zvláštního užívání a stanovení přechodné úpravy provozu na výše uvedené pozemní komunikaci, z důvodu akce „výstavba nové kabelové trasy podzemního vedení sítě elektronických komunikací“. Žádost byla ve smyslu § 77 odst. 2 zákona č. 361/2000 Sb., o provozu na pozemních komunikacích a o změnách některých zákonů, ve znění pozdějších předpisů projednána s příslušným dotčeným orgánem a výsledná situace přechodné úpravy provozu na pozemní komunikaci je ve smyslu § 77 odst. 5 zákona č. 361/2000 Sb., o provozu na pozemních komunikacích a o změnách některých zákonů, ve znění pozdějších předpisů předmětem tohoto opatření obecné povahy.

### Poučení o opravném prostředku:

Ve smyslu ust. § 77 odst. 5 zákona č. 361/2000 Sb., o provozu na pozemních komunikacích a o změnách některých zákonů, ve znění pozdějších předpisů, nabývá opatření obecné povahy účinnosti pátým dnem po dni vyvěšení veřejné vyhlášky, přičemž do opatření obecné povahy a jeho odůvodnění může každý nahlédnout u správního orgánu, který opatření obecné povahy vydává, tj. na odboru dopravy Úřadu MČ Praha 12 v návštěvních hodinách, popř. po domluvě. Ve smyslu ust. § 173 odst. 2 zákona č. 500/2004 Sb., správní řád v platném znění, nelze proti opatření obecné povahy podat opravný prostředek. Ve smyslu stanovení § 101 a násl. soudního řádu správního je možný přezkum u soudu.

Ing. Jan Řezáč  
vedoucí odboru

Příloha: situace dopravního značení potvrzená Policií ČR a silničním správním úřadem


### Rozdělovník:

- Vegacom a.s., Novodvorská 1010/14, 142 00 Praha 4
- Úřední deska Úřadu MČ Praha 12 po dobu 15ti dnů
- Úřední deska Úřadu MČ Praha-Libuš po dobu 15ti dnů
- Policie ČR, Krajské ředitelství policie hl. m. Prahy – odbor služby dopravní policie, Kongresová 2, 140 21 Praha 4, ID DS: rkiai5y

evidence odboru 135

Vyvěšeno dne: 26.9.2019
Sejmuto dne: 14.10.2019

ÚŘAD MĚSTSKÉ ČÁSTI  
PRAHA - LIBUŠ  
Libušská 35, 142 00 Praha 4

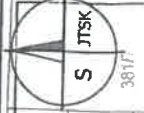

362/5  
389/3

# ÚŘAD MĚSTSKÉ ČÁSTI PRAHA 12 ODBOR DOPRAVY

Průběh číslo: ke spisu  
P12 - 37965 / 2019/0001/0  
Datum: 23.9.2019 Podpis: *[Signature]*

Police České republiky  
Krajské ředitelství policie hl. m. Prahy  
Odbor služby dopravní policie  
140 00 Praha 4, Konečnická 3  
Č.j. KRPA- 312002-1 /03-2019-000002  
Dne: 04-09-2019  
plk. Mgr. Jiří Dášek  
vedoucí odboru  
výhledu a dopravy  
z r. Mgr. Ing. Helena Votísková

*leptání*  
392m3  
372 JOST 1 (1 a 2 b), z.č. 361/2000 Sb.  
2 525 001 1 4 5 6 

kolem záboru osadit optičenky  
přes výkopy přechodové lávky

záběr š = 1,00 m  
Chodník š = 2,50 m  
zeleň

zřízení slavy 20 x 2 m  
1,50 m - min. přechod  
A 15 + A 66

NA OKRUHU



6. etapa

## DOPRAVNÍ ZNAČENÍ

PROJEKTOVA KANCELÁŘ  
PRÁŽSKÉ SLUŽBY




Peri Dvořák  
VEEGCOMI s.r.o.

Výkopy v ebodníku  
Praha 12 - Pláncův ul. Výchni, Ke Kurlum Na Okruhu

*1 etapa*





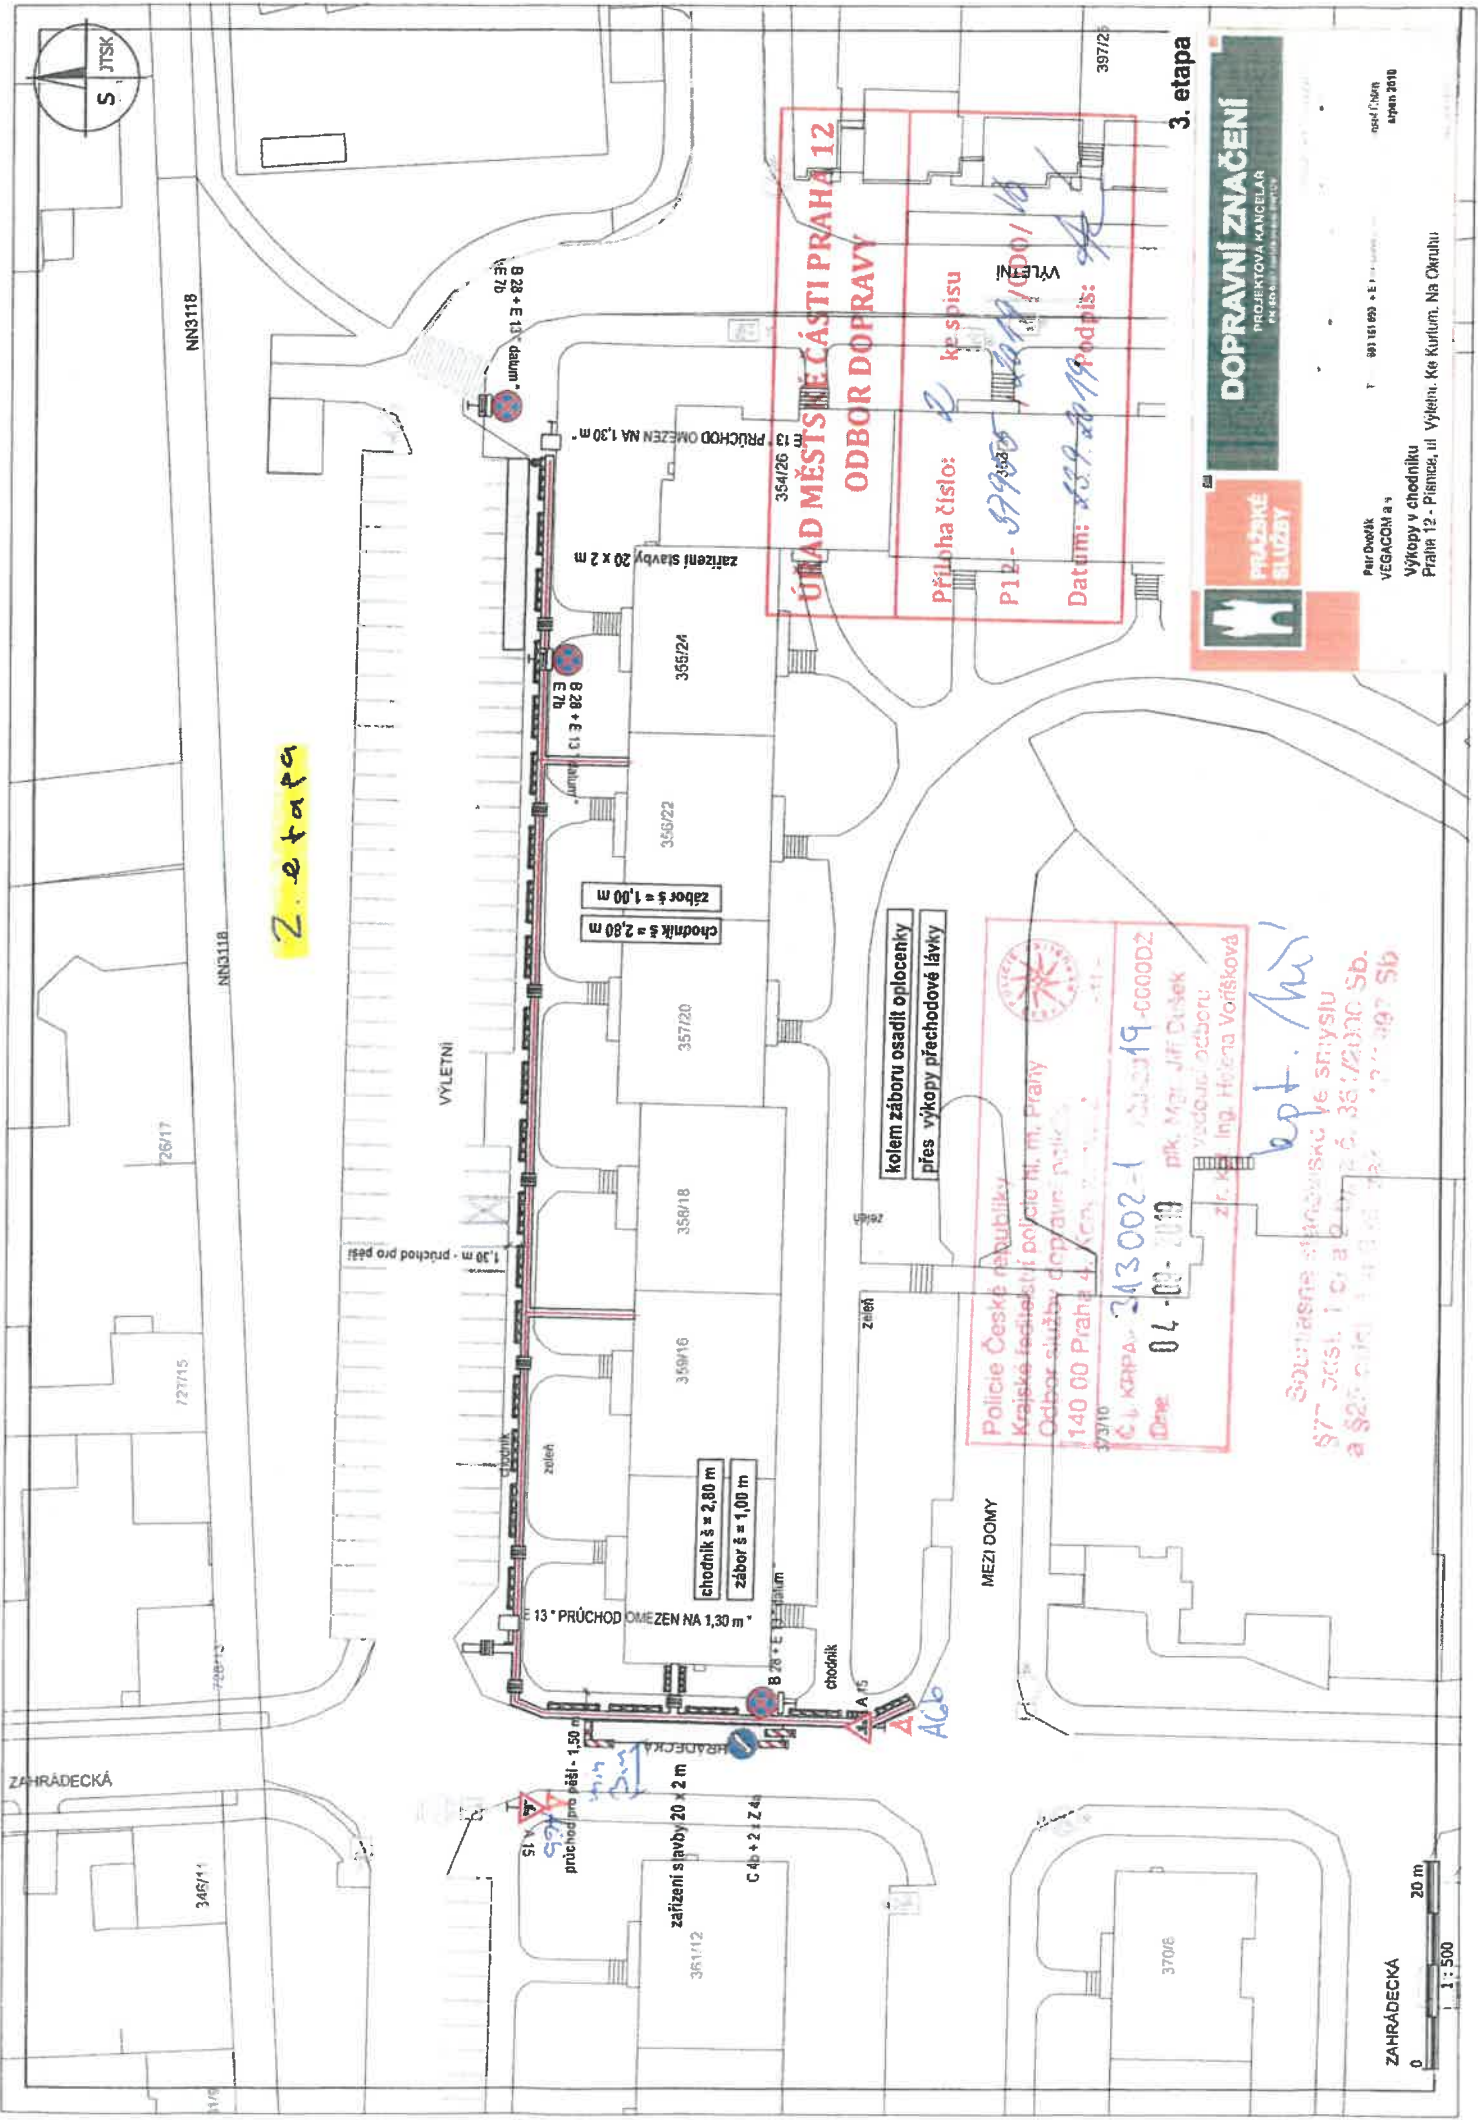

**2. etapa**

**ÚŘAD MĚSTSKÉ ČÁSTI PRAHA 12**  
**ODBOR DOPRAVY**

Příloha číslo: *2* ke spisu  
 P12- *57200* / *1000/16*  
 Datum: *28.9.2019* podpis: *[Signature]*

**Policie České republiky**  
 Krajské ředitelství policejní hl. m. Prahy  
 Odbor služeb dopravní policie  
 1140 00 Praha 4, Černá Věže, 142 00  
 173/10

*243002-1* / *2019-00002*  
 Dne: *04.09.2019* přk. Mgr. Jiří Dušek  
 vedoucí odboru  
 zř. Mgr. Ing. Helena Voršíková

*opt. kři*  
 Souhlasně stanovisko ve smyslu  
 §77 zák. č. 128/2000 Sb. a §25 zák. č. 36/2000 Sb.  
 a §25 zák. č. 128/2000 Sb.

kolem záboru osadit oplotenky  
 přes výkopy přechodové lávky

3. etapa

**DOPRAVNÍ ZNAČENÍ**  
 PROJEKTOVÁ KANCELÁŘ  
 PRÁŽSKÉ SLUŽBY

PAROVKA  
 VEGACON a.s.  
 Výkopy v chodníku  
 Praha 12 - Písnice, ul. Vyletní, Ke Kurlum, Na Okruhu

T 80161693 • E info@vegacoon.cz  
 odd. Číslo: 1000  
 apen 2019

ZAHRADECKÁ  
 0 20 m  
 1 : 500



