



**MĚSTSKÁ ČÁST PRAHA 12**  
**ÚŘAD MĚSTSKÉ ČÁSTI**  
**ODBOR DOPRAVY**



Vaše značka:

Č.j.: P12 40956/2019 ODO/Vo  
Sp. Zn.: P12 40954/2019 ODO  
Vyřizuje: Ing. Vondrová  
Tel.: 244 028 517  
E-mail: vondrova.sarka@praha12.cz  
Praha dne: 14.10.2019

Dle rozdělovníku

ÚŘAD MĚSTSKÉ ČÁSTI PRAHA-LIBUŠ		
DOŠLO DNE:	16 -10- 2019	
Č.j. MČ_P_Lib	Přiděleno	Počet listů/příloh
119	1-2, 07P	2 P.P.

**Opatření obecné povahy**

Úřad městské části Praha 12, odbor dopravy, jako příslušný orgán státní správy dle ust. § 124 odst. 6 zákona č. 361/2000 Sb., o provozu na pozemních komunikacích a o změnách některých zákonů, ve znění pozdějších předpisů, vyhlášky č. 55/2000 Sb. hl. m. Prahy, ve znění p. p., kterou se vydává Statut hl. m. Prahy a podle ust. § 171 - § 174 zákona č. 500/2004 Sb., správní řád, ve znění pozdějších předpisů, na základě posouzení žádosti doručené dne 14.10.2019 a po projednání s příslušným orgánem policie

**vydává**

podle ust. § 77 odst. 1 písm. c) a odst. 5 zákona 361/2000 Sb., o provozu na pozemních komunikacích a o změnách některých zákonů, ve znění pozdějších předpisů a vyhlášky č. 294/2015 Sb., kterou se provádějí pravidla provozu na pozemních komunikacích

**opatření obecné povahy –**

**stanovení přechodné úpravy provozu na pozemních komunikacích Výletní, Zahraděcká v Praze 4 – Písnici, spočívající v umístění přechodného dopravního značení dle přiložené dokumentace, která je nedílnou součástí tohoto stanovení, v termínu od 19.10.2019 do 29.10.2019, dle přiložené situace, která je nedílnou součástí tohoto stanovení, za níže uvedených podmínek pro jeho realizaci:**

- Osazení dopravního značení bude provedeno v souladu s vyjádřením Policie ČR, Krajského ředitelství policie hl. m. Prahy, odboru služby dopravní policie, Kongresová 2, 140 21 Praha 4, pod č.j.: KRPA-354913-1/ČJ-2019-0000DŽ ze dne 11.10.2019, vyhláškou č. 294/2015 Sb., kterou se provádějí pravidla provozu na pozemních komunikacích v platném znění, ČSN-EN 12899-1 a příslušných TP.
- Dopravní značky č. B28 budou instalovány min. 7 dní předem.
- Dopravní značky musí být v reflexním provedení v základní velikosti. Veškeré dopravní značení bude osazeno na odpovídajících nosičích. Umístěním dopravního značení nesmí být narušeno vnímání dopravní situace a rozhledové podmínky na uvedené komunikaci.
- Úřad MČ Praha 12, odbor dopravy, si vyhrazuje právo toto stanovení přechodné úpravy provozu na pozemní komunikaci změnit, upravit, doplnit, popřípadě zrušit, bude-li to vyžadovat veřejný zájem nebo v případě, že dopravní značení bude umístěno v rozporu se stanovenými podmínkami.
- Platnost tohoto stanovení je totožná s platností rozhodnutí o zvláštním užívání komunikace vydaného dne 14.10.2019 pod č.j.: P12 40955/2019 ODO/Vo.

Stanovení přechodné úpravy provozu na pozemní komunikaci nenahrazuje povolení, stanovisko, posouzení, případně jiné opatření dotčeného správního úřadu, vyžadované zvláštními předpisy.

### Odůvodnění:

Správnímu orgánu byla dne 14.10.2019 doručena žádost o povolení zvláštního užívání a stanovení přechodné úpravy provozu na výše uvedené pozemní komunikaci, z důvodu akce „výstavba nové kabelové trasy podzemního vedení sítě elektronických komunikací“. Žádost byla ve smyslu § 77 odst. 2 zákona č. 361/2000 Sb., o provozu na pozemních komunikacích a o změnách některých zákonů, ve znění pozdějších předpisů projednána s příslušným dotčeným orgánem a výsledná situace přechodné úpravy provozu na pozemní komunikaci je ve smyslu § 77 odst. 5 zákona č. 361/2000 Sb., o provozu na pozemních komunikacích a o změnách některých zákonů, ve znění pozdějších předpisů předmětem tohoto opatření obecné povahy.

### Poučení o opravném prostředku:

Ve smyslu ust. § 77 odst. 5 zákona č. 361/2000 Sb., o provozu na pozemních komunikacích a o změnách některých zákonů, ve znění pozdějších předpisů, nabývá opatření obecné povahy účinnosti pátým dnem po dni vyvěšení veřejné vyhlášky, přičemž do opatření obecné povahy a jeho odůvodnění může každý nahlédnout u správního orgánu, který opatření obecné povahy vydává, tj. na odboru dopravy Úřadu MČ Praha 12 v návštěvních hodinách, popř. po domluvě. Ve smyslu ust. § 173 odst. 2 zákona č. 500/2004 Sb., správní řád v platném znění, nelze proti opatření obecné povahy podat opravný prostředek. Ve smyslu stanovení § 101 a násl. soudního řádu správního je možný přezkum u soudu.

Ing. Jan Řezáč  
vedoucí odboru

Příloha: situace dopravního značení potvrzená Policií ČR a silničním správním úřadem



### Rozdělovník:

- Vegacom a.s., Novodvorská 1010/14, 142 00 Praha 4
- Úřední deska Úřadu MČ Praha 12 po dobu 15ti dnů
- Úřední deska Úřadu MČ Praha-Libuš po dobu 15ti dnů
- Policie ČR, Krajské ředitelství policie hl. m. Prahy – odbor služby dopravní policie, Kongresová 2, 140 21 Praha 4, ID DS: rkiai5y

evidence odboru 141

Vyvěšeno dne:	16. 10. 2019
Sejmuto dne:	1. 11. 2019

**ÚŘAD MĚSTSKÉ ČÁSTI  
PRAHA - LIBUŠ**  
Libušská 35, 142 00 Praha 4

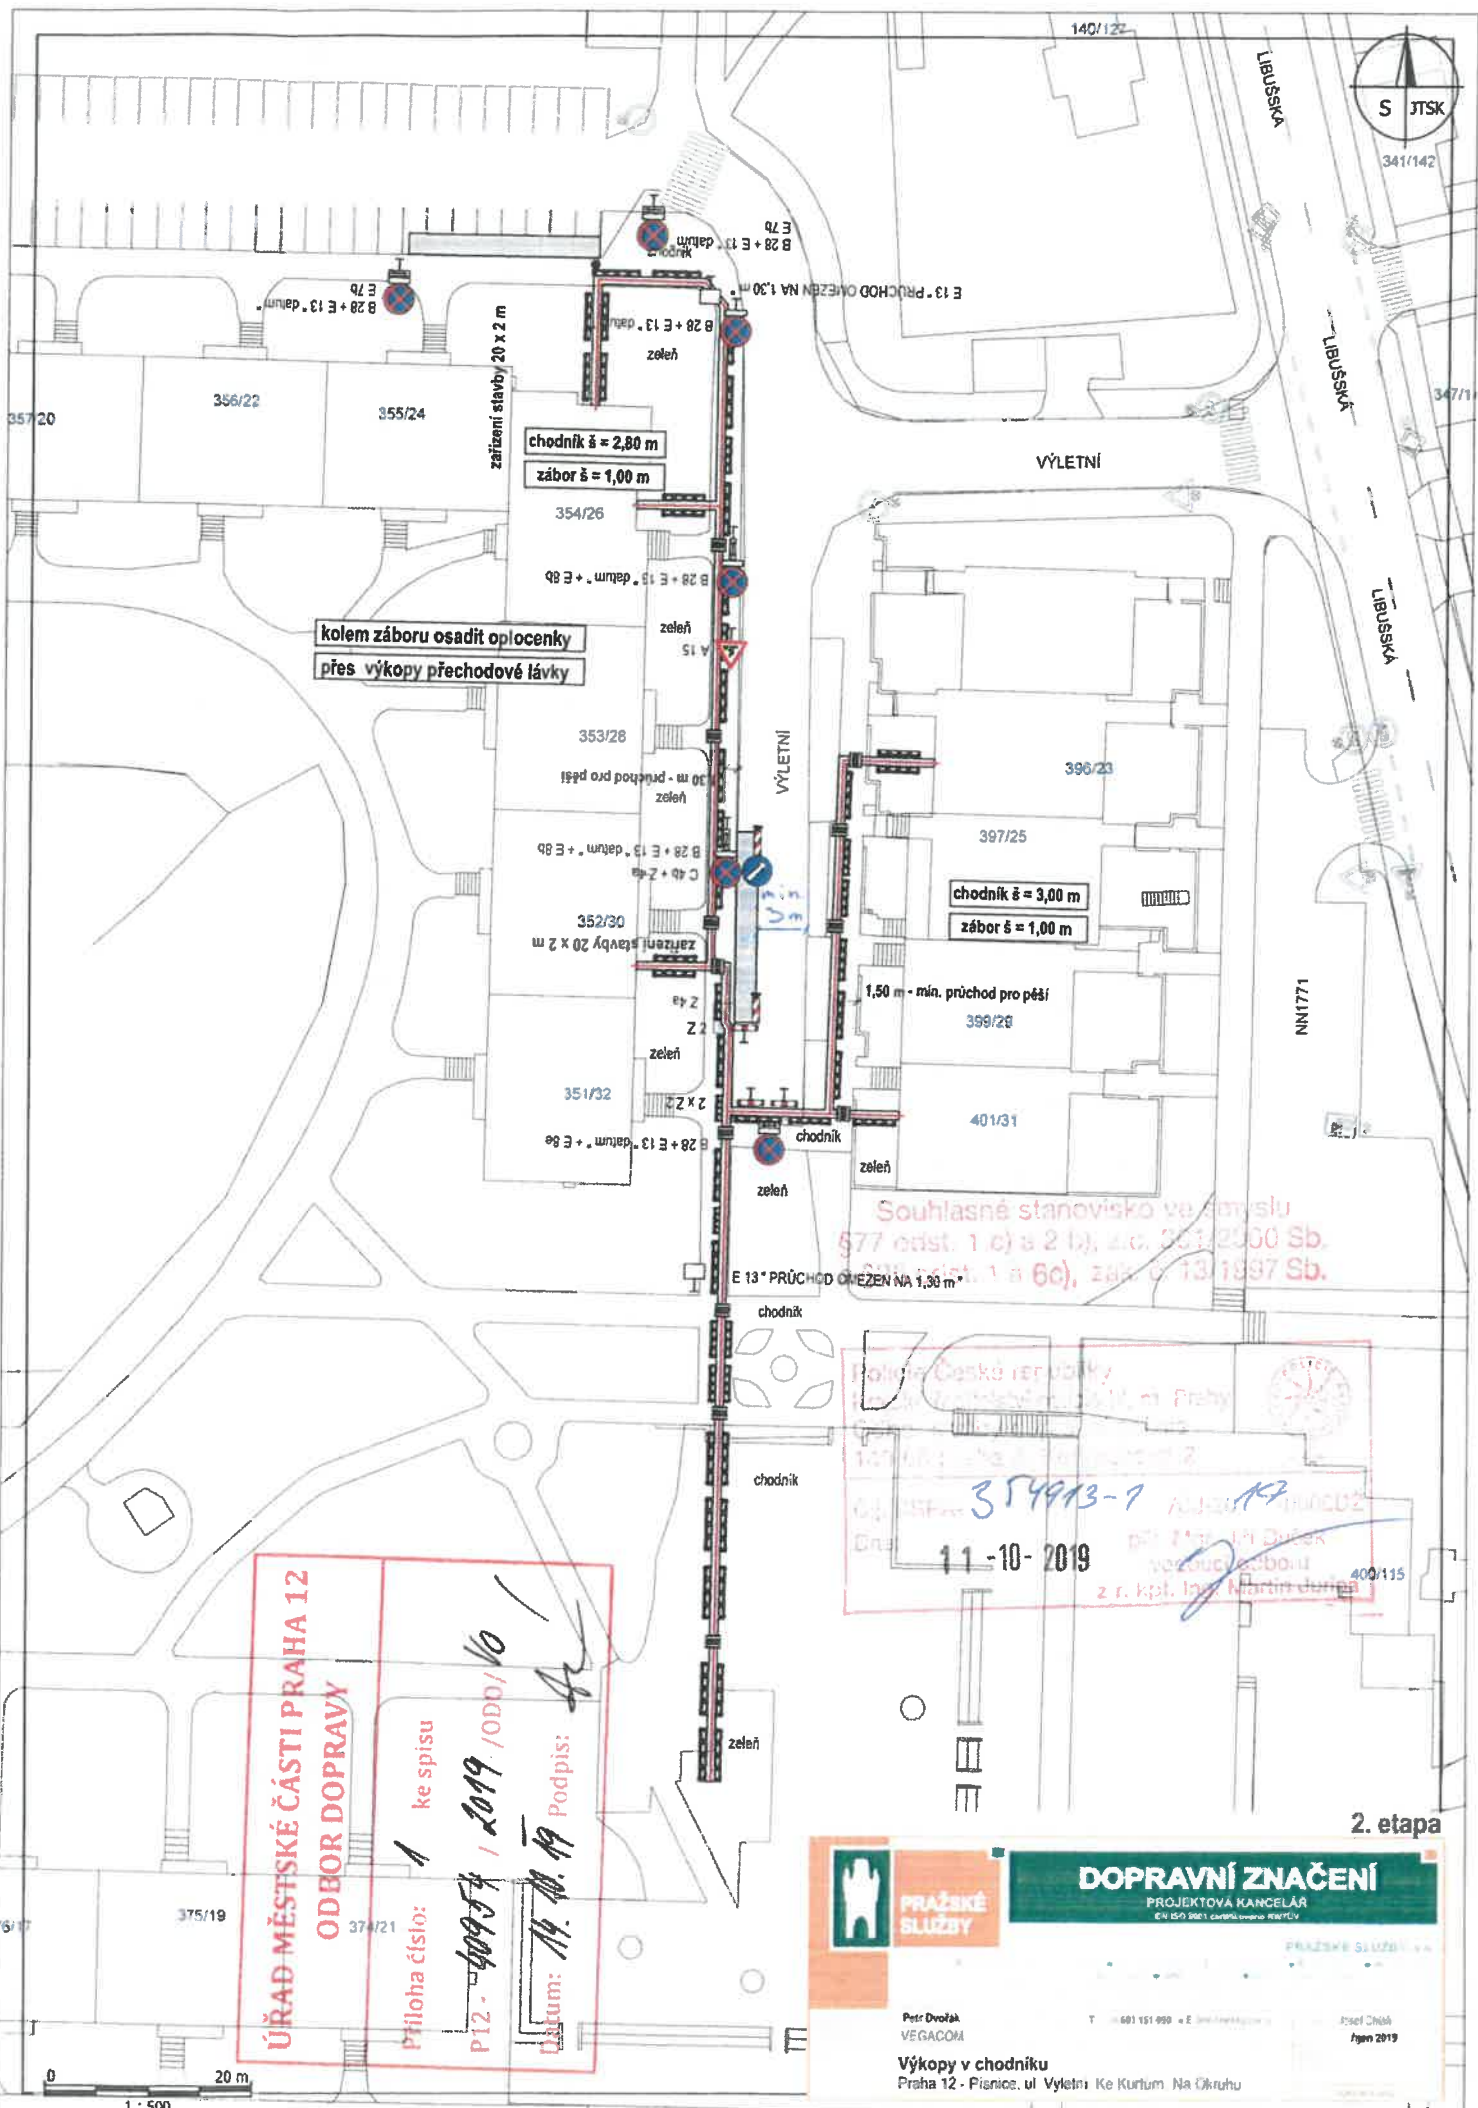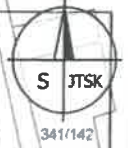

kolem záboru osadit oplocenky  
přes výkopy přechodové lávky

Souhlasné stanovisko ve smyslu  
§ 77 odst. 1 c) a 2 b), zák. č. 261/2000 Sb.  
§ 60 odst. 1 a 6c), zák. č. 13/1997 Sb.

Policejní Česká republika  
Městská policie Praha 12  
Městská policie Praha 12  
354913-7  
11-10-2019  
M. Dvořák  
z r. kpl. Ing. Martin Dvořák

ÚŘAD MĚSTSKÉ ČÁSTI PRAHA 12  
ODEBOR DOPRAVY  
Příloha číslo: 1 ke spisu  
P.12 - 40954 / 2019 / ODD / V0  
Datum: 19. 10. 19 Podpis: [Signature]

2. etapa

**DOPRAVNÍ ZNAČENÍ**  
PROJEKTOVÁ KANCELÁŘ  
ČU 159 3863 černošický úřad  
PRAŽSKÉ SLUŽBY

Petr Dvořák  
VEGACOM  
T: 601 151 990 • E: info@vegacom.cz  
Josef Chásk  
říjen 2019

Výkopy v chodníku  
Praha 12 - Přemys, ul. Vyletří Ke Kůrtům Na Okruhu

0 20 m  
1 : 500



