



MĚSTSKÁ ČÁST PRAHA 12
ÚŘAD MĚSTSKÉ ČÁSTI
ODBOR DOPRAVY



Vaše značka: -
Č.j.: P12 6968/2020 ODO/Ci
Sp. Zn.: P12 5168/2020 ODO
Vyřizuje: Ing. Cihelková
Tel.: 244 028 516
E-mail: cihelkova.martina@praha12.cz
Praha dne: 17.2.2020

Dle rozdělovníku

ÚŘAD MĚSTSKÉ ČÁSTI PRAHA-LIBUŠ			
DOŠLO		19 -02- 2020	
DNE:			
Č.j.	MČ	Lib	Přiděleno
631/20			4.8.
Počet listů/příloh			
2/1			

Opatření obecné povahy

Úřad městské části Praha 12, odbor dopravy, jako příslušný orgán státní správy dle ust. § 124 odst. 6 zákona č. 361/2000 Sb., o provozu na pozemních komunikacích a o změnách některých zákonů, ve znění pozdějších předpisů, vyhlášky č. 55/2000 Sb. hl. m. Prahy, ve znění p. p., kterou se vydává Statut hl. m. Prahy a podle ust. § 171 - § 174 zákona č. 500/2004 Sb., správní řád, ve znění pozdějších předpisů, na základě posouzení žádosti doručené dne 4.2.2020

vydává

podle ust. § 77 odst. 1 písm. c) a odst. 5 zákona 361/2000 Sb., o provozu na pozemních komunikacích a o změnách některých zákonů, ve znění pozdějších předpisů a vyhlášky č. 294/2015 Sb., kterou se provádějí pravidla provozu na pozemních komunikacích

opatření obecné povahy –

stanovení přechodné úpravy provozu na pozemní komunikaci Ladislava Coňka a NN504 v Praze 4 – Písnici, spočívající v umístění přechodného dopravního značení č. B1 a B28 dle přiložené dokumentace, která je nedílnou součástí tohoto stanovení, v termínu 3.4.2020 od 12:00 hod. do 18:00 hod., za níže uvedených podmínek pro jejich realizaci:

- Osazení dopravního značení a zařízení bude provedeno v souladu s vyjádřením Policie ČR, Krajského ředitelství policie hl. m. Prahy, odboru služby dopravní policie, Kongresová 2, 140 21 Praha 4, pod č.j.: KRPA-52142-1/ČJ-2020-0000DŽ ze dne 11.2.2020, vyhláškou č. 294/2015 Sb., kterou se provádějí pravidla provozu na pozemních komunikacích v platném znění, TP 66 a ČSN-EN 12899-1.
- Dopravní značky musí být v reflexním provedení v základní velikosti. Veškeré dopravní značení bude osazeno na odpovídajících nosičích. Umístěním dopravního značení nesmí být narušeno vnímání dopravní situace a rozhledové podmínky na uvedené komunikaci.
- Odbor dopravy Úřadu MČ Praha 12 si vyhrazuje právo toto stanovení přechodné úpravy provozu na pozemní komunikaci změnit, upravit, doplnit, popřípadě zrušit, bude-li to vyžadovat veřejný zájem nebo v případě, že dopravní značení bude umístěno v rozporu se stanovenými podmínkami.
- Dopravní značení č. B28 „zákaz zastavení“ musí být instalováno min. 7 dní před jeho účinností.

Stanovení přechodné úpravy provozu na pozemní komunikaci nenahrazuje povolení, stanovisko, posouzení, případně jiné opatření dotčeného správního úřadu, vyžadované zvláštními předpisy.

Odůvodnění:

Dne 4.2.2020 byla doručena žádost o stanovení přechodné úpravy provozu na pozemní komunikaci Ladislava Coňka a NN504 v Praze 4 – Písnici, v termínu 3.4.2020 od 12:00 hod. do 18:00 hod., z důvodu konání akce „Oslavy jara“ v prostoru ulice Ladislava Coňka. Žádost byla ve smyslu § 77 odst. 2 zákona č. 361/2000 Sb., o provozu na pozemních komunikacích a o změnách některých zákonů, ve znění pozdějších předpisů, projednána s příslušným dotčeným orgánem a výsledná situace přechodné úpravy provozu na pozemní komunikaci je ve smyslu § 77 odst. 5 zákona č. 361/2000 Sb., o provozu na pozemních komunikacích a o změnách některých zákonů, ve znění pozdějších předpisů předmětem tohoto opatření obecné povahy.

Poučení o opravném prostředku:

Ve smyslu ust. § 77 odst. 5 zákona č. 361/2000 Sb., o provozu na pozemních komunikacích a o změnách některých zákonů, ve znění pozdějších předpisů, nabývá opatření obecné povahy účinnosti pátým dnem po dni vyvěšení veřejné vyhlášky, přičemž do opatření obecné povahy a jeho odůvodnění může každý nahlédnout u správního orgánu, který opatření obecné povahy vydává, tj. na odboru dopravy Úřadu MČ Praha 12 v návštěvních hodinách, popř. po domluvě. Ve smyslu ust. § 173 odst. 2 zákona č. 500/2004 Sb., správní řád v platném znění, nelze proti opatření obecné povahy podat opravný prostředek. Ve smyslu stanovení § 101 a násl. soudního řádu správního je možný přezkum u soudu.

Ing. Jan Řezáč
vedoucí odboru

v z. Ing. Ondřej Branyš

Příloha: situace dopravního značení potvrzená silničním správním úřadem a Policií ČR

Rozdělovník:

Úřední deska Úřadu MČ Praha 12 po dobu 15ti dnů

Úřední deska Úřadu MČ Praha-Libuš po dobu 15ti dnů


Městská část Praha-Libuš, odbor životního prostředí a dopravy, Libušská 35, 142 00 Praha 4, ID DS: u8xaktr


Na vědomí:

Policie ČR, Krajské ředitelství policie hl. m. Prahy – OSDP, Kongresová 2, Praha 4, IDDS: rkiai5y
evidence odboru 009

Vyvěšeno dne:	19. 2. 2020
Sejmuto dne:	6. 3. 2020

ÚŘAD MĚSTSKÉ ČÁSTI
PRAHA - LIBUŠ
Libušská 35, 142 00 Praha 4

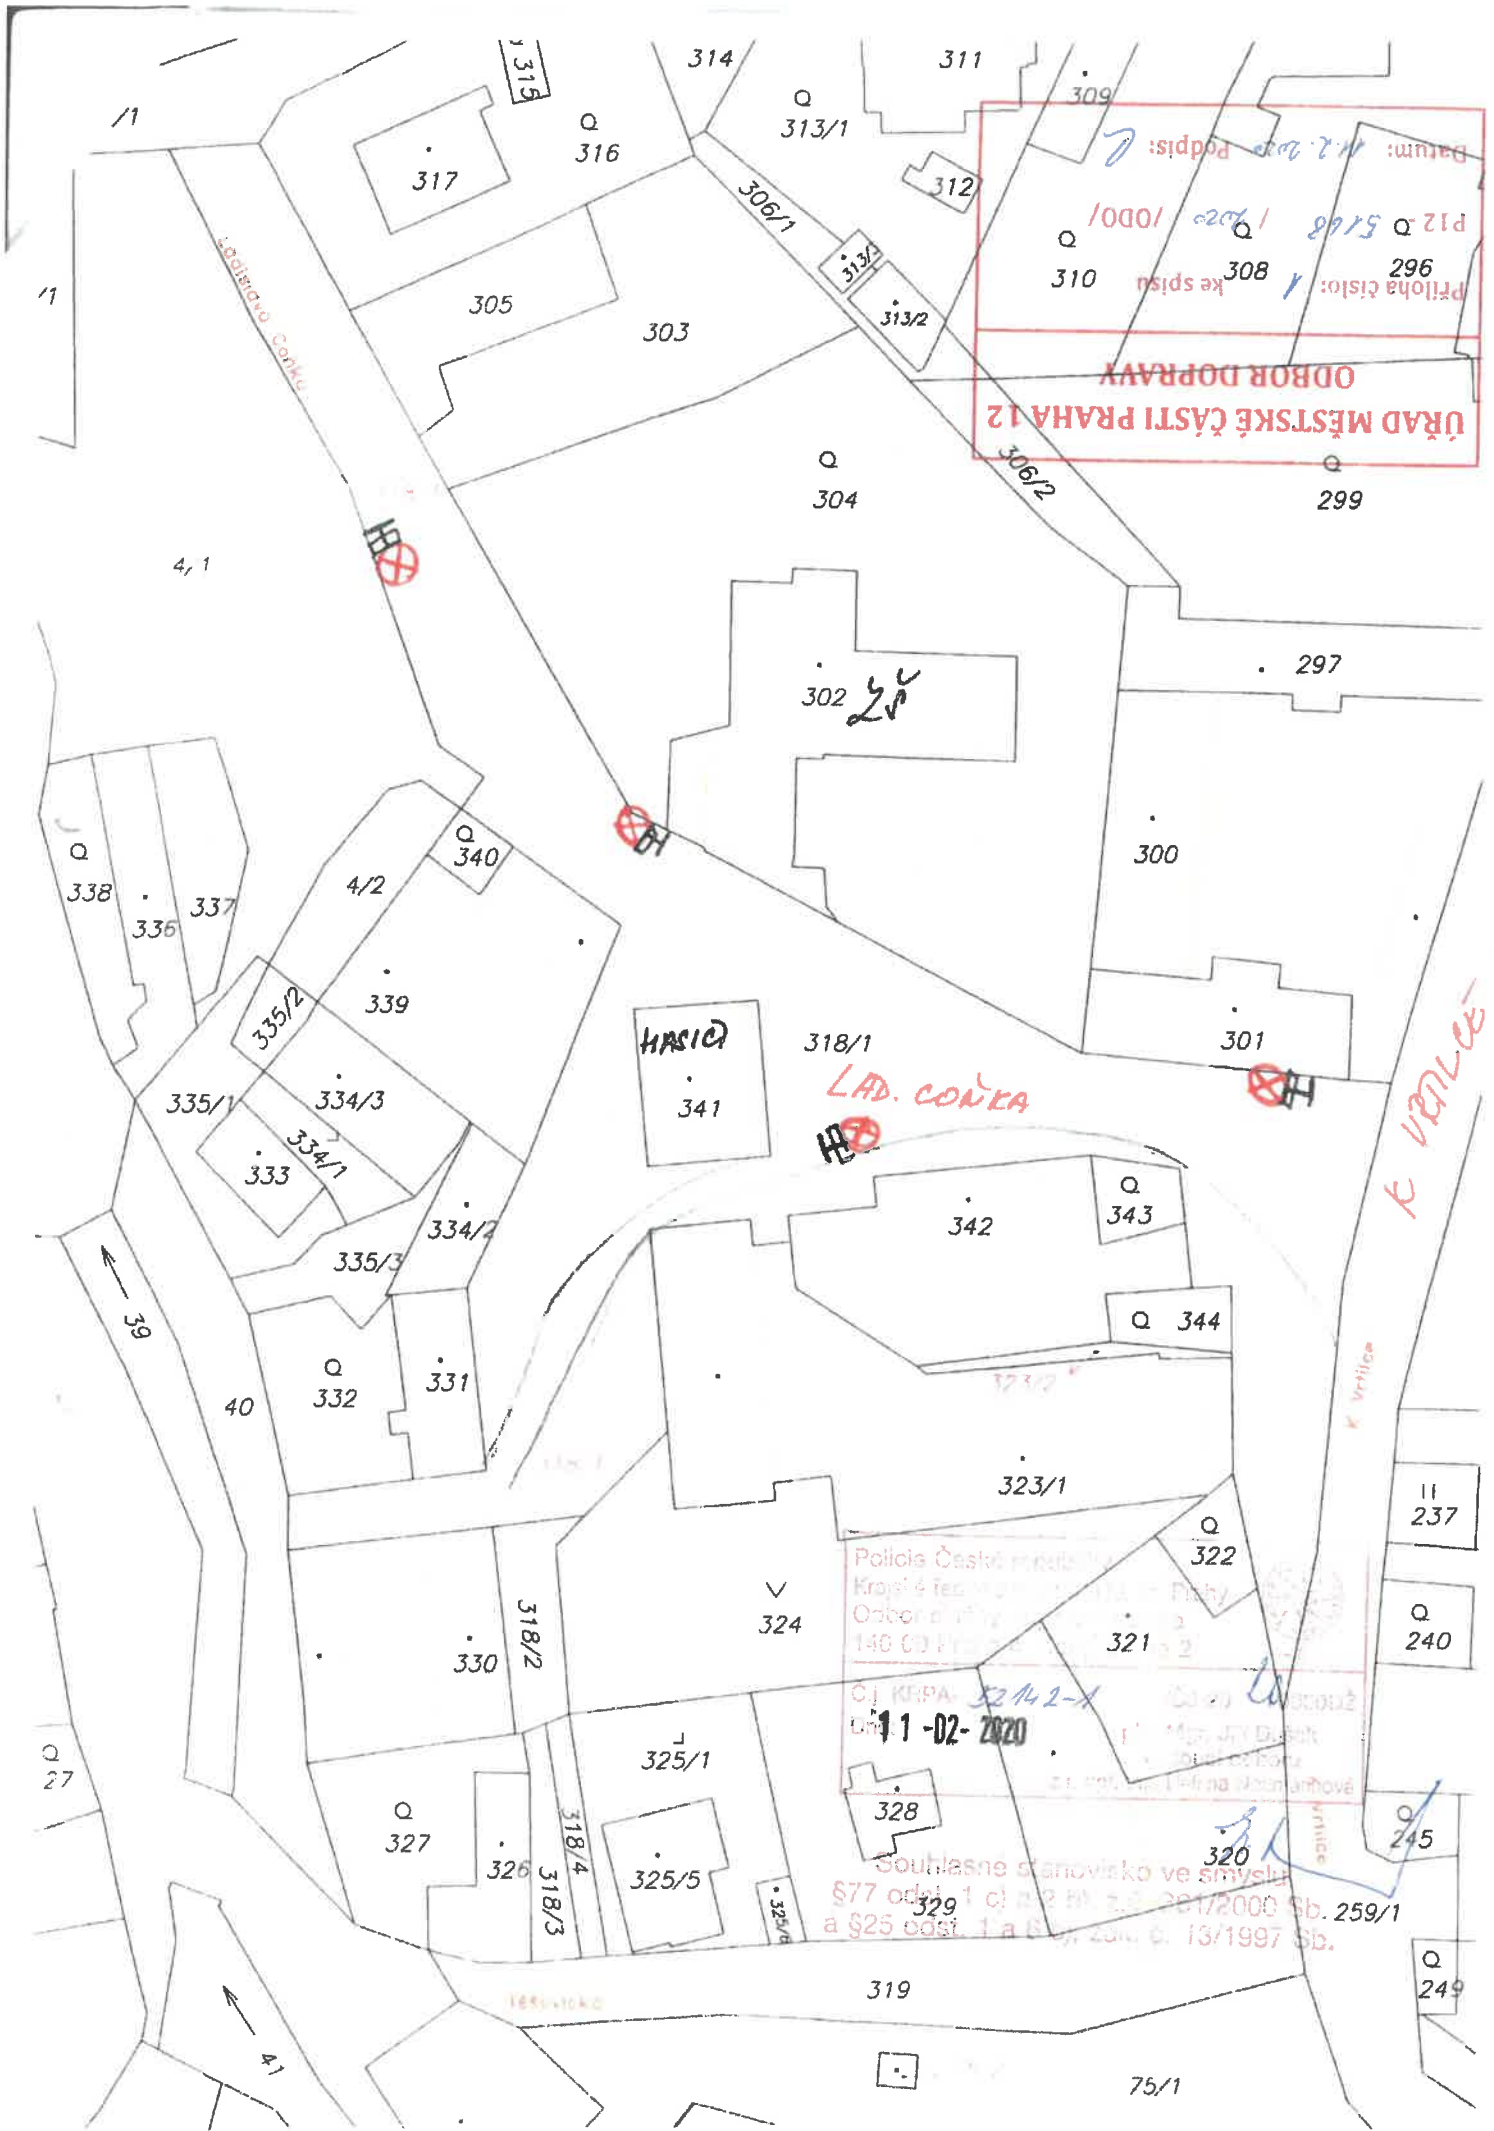

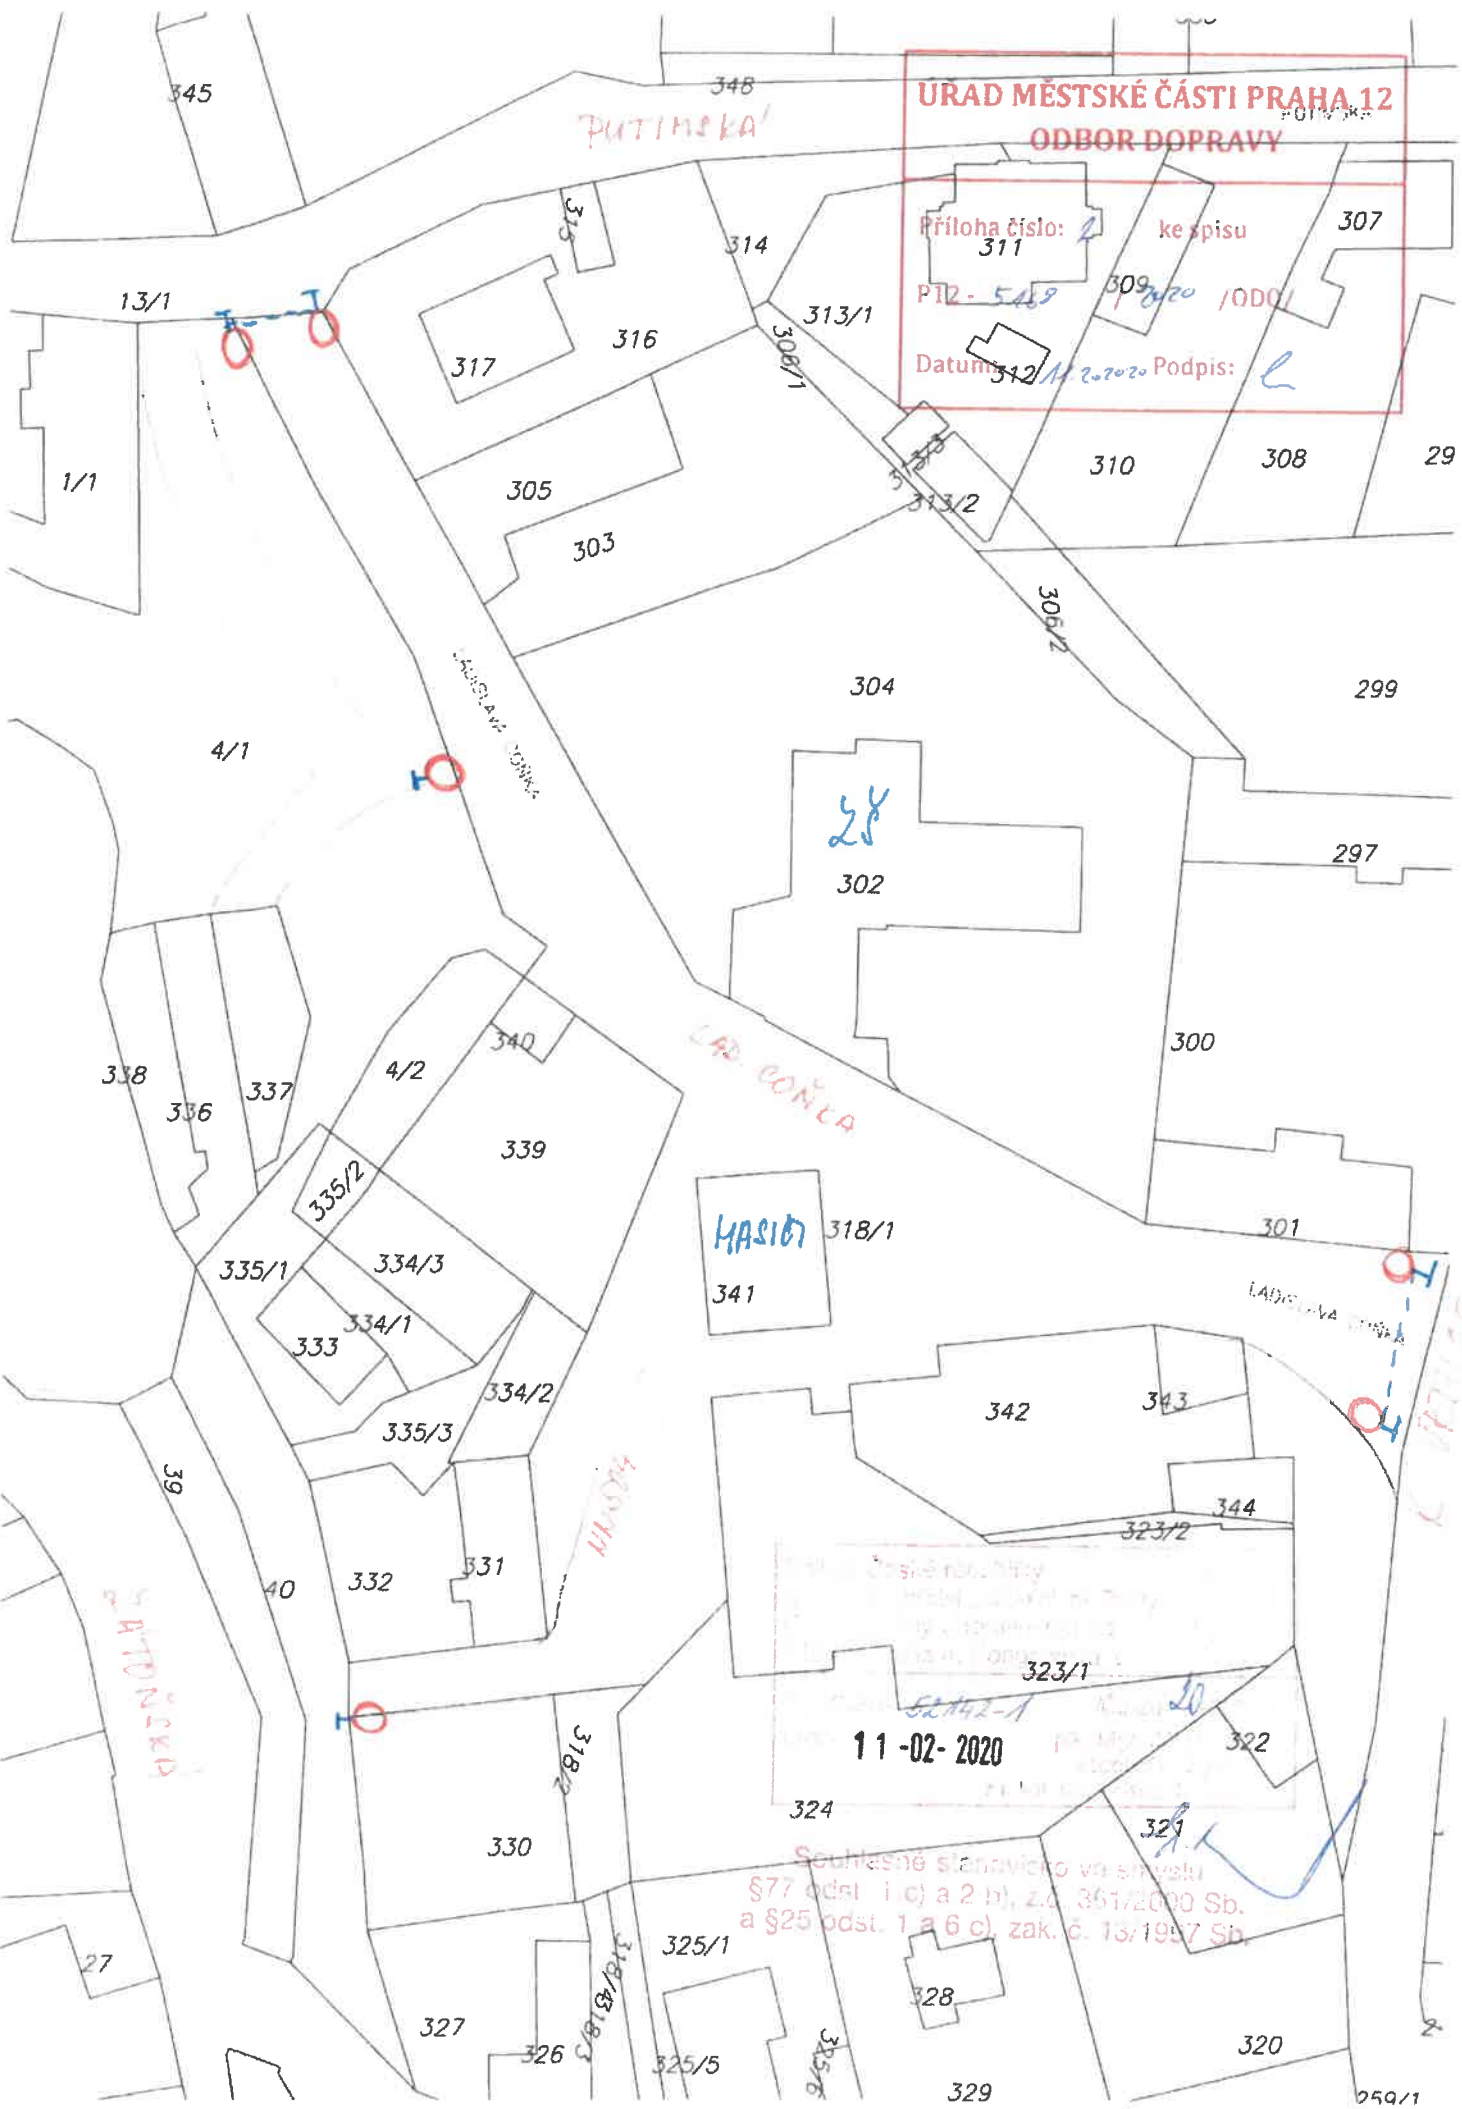

ÚŘAD MĚSTSKÉ ČÁSTI PRAHA 12
ODBOR DOPRAVY

Příloha číslo: 311 ke spisu
PT2 - 5459 309 / 20 / 1000 / 1000
Datum: 11. 2. 2020 Podpis: [Signature]

28
302

MASIBI
318/1
341

11-02-2020
323/1
322
321

Souhlasné stanovisko ve smyslu §77 odst. 1 c) a 2 b), z.č. 361/2000 Sb. a §25 odst. 1 a 6 c), zak. č. 13/1997 Sb.