



Zn: OVY/6776/2020/Hz  
Čj: P12 17524/2020 OVY

Oprávněná úřední osoba: Yvona Hužvárová  
Telefon: 244028412  
E-mail: huzvarova.yvona@praha12.cz

Datum: 13.5.2020

ÚŘAD MĚSTSKÉ ČÁSTI PRAHA-LIBUŠ	
DOŠLO DNE:	14 -05- 2020
Č.j. MČ P. Lib	Přijímáno
1953/20	U.D.
Počet listů/příloh	
0/1	

### OZNÁMENÍ ZAHÁJENÍ ÚZEMNÍHO ŘÍZENÍ

**T-Mobile Czech Republic a.s., IČO 64949681, Tomíčkova 2144/1, Praha 4-Chodov, 148 00 Praha 414,**  
kterou zastupuje společnost **BOHEMIATEL, s.r.o., Pavel Vokrouhlík, IČO 60491515, Libušská 27/210, Praha 4-Libuš, 142 00 Praha 411**

(dále též "žadatel") podal dne 13.2.2020 žádost o vydání územního rozhodnutí o umístění stavby nazvané:

#### „Připojení objektů FTTS Praha 12 - 2. stavba na síť TMCZ“

na pozemcích parc. č. 871/24, 873/81, 1271/5 v katastrálním území Libuš a parc. č. 873/1, 1217/1 v katastrálním území Kamýk, Praha 4, při ul. Brunelova, Generála Šišky a Zimova.

Uvedeným dnem bylo zahájeno územní řízení. Záměr nevyžaduje posouzení podle zákona č. 100/2001 Sb., o posuzování vlivů na životní prostředí, ve znění pozdějších předpisů.

Předmětem záměru je stavba technické infrastruktury podzemního komunikačního vedení sítě elektronických komunikací, spočívající v pokládce nových HDPE trubek pro spol. T-Mobile Czech Republic, a.s., v délce 392 m, uložených pod povrchem v zeleni a ve zpevněných plochách.

Odbor výstavby Úřadu městské části Praha 12, jako stavební úřad příslušný podle § 13 odst. 1 písm. c) zákona č. 183/2006 Sb., o územním plánování a stavebním řádu, ve znění pozdějších předpisů (dále jen "stavební zákon") a podle vyhlášky č. 55/2000 Sb. hl. m. Prahy, ve znění pozdějších předpisů, kterou se vydává Statut hl. m. Prahy, oznamuje podle § 87 odst. 1 stavebního zákona zahájení územního řízení. Vzhledem k tomu, že jsou stavebnímu úřadu dobře známy poměry v území a žádost poskytuje dostatečný podklad pro posouzení záměru, upouští dle § 87 odst. 1 stavebního zákona od ústního jednání. Účastníci řízení mohou své námítky podat do

**15 dnů od doručení tohoto oznámení,**

k později podaným námitkám nebude přihlédnuto. Ve stejné lhůtě sdělí svá stanoviska dotčené orgány. Účastníci řízení mohou nahlížet do podkladů rozhodnutí na odboru výstavby ÚMČ Praha 12, Hausmannova 3013, Praha 4, odd. územního rozhodování, kancelář č. 4, 1. patro, v hodinách pro veřejnost: Po a St 8:00-12:00, 13:00-17:30 hod., v jiné dny pouze po předchozí domluvě.

Účastníci řízení podle § 85 odst. 2 písm. b) stavebního zákona, identifikovaní označením pozemků a staveb evidovaných v katastru nemovitostí dotčených vlivem záměru:

Pozemky parc. č. 873/26, 873/29, 873/31 v katastrálním území Kamýk.  
Stavby č. p. 626, 623 a 621 v katastrálním území Kamýk.

V předmětném řízení má stavební úřad shromážděny veškeré podklady a v souladu s ust. § 36 odst. 3 zákona č. 500/2004., správní řád, ve znění pozdějších předpisů dává tímto účastníkům řízení možnost vyjádřit se k podkladům rozhodnutí.

#### Poučení:

Závazná stanoviska, která mohou dotčené orgány uplatňovat podle § 4 odst. 4 stavebního zákona, a námitky účastníků řízení musí být uplatněny ve výše stanovené lhůtě, jinak se k nim nepřihlíží.

K závazným stanoviskům a námitkám k věcem, o kterých bylo rozhodnuto při vydání územního plánu, se nepřihlíží.

Účastník řízení ve svých námitkách uvede skutečnosti, které zakládají jeho postavení jako účastníka řízení, a důvody podání námitek; k námitkám, které překračují rozsah stanovený v § 89 odst. 4 stavebního zákona, se nepřihlíží.

Obec uplatňuje v územním řízení námitky k ochraně zájmů obce a zájmů občanů obce. Osoba, která je účastníkem řízení podle § 85 odst. 2 písm. a) a b) stavebního zákona, může uplatňovat námitky proti projednávanému záměru v rozsahu, v jakém je její právo přímo dotčeno. Osoba, která je účastníkem řízení podle § 85 odst. 2 písm. c) stavebního zákona, může v územním řízení uplatňovat námitky pouze v rozsahu, v jakém je projednávaným záměrem dotčen veřejný zájem, jehož ochranou se podle zvláštního právního předpisu zabývá. K námitkám, které nesplňují uvedené požadavky, se nepřihlíží.

#### Upozornění:

Zvláštním zákonem, který přiznával dalším osobám postavení účastníka územního řízení, byl zákon č. 114/1992 Sb., o ochraně přírody a krajiny, účinný do 31.12.2017. Zákon č. 114/1992 Sb., účinný od 1.1.2018 však přiznává účastenství dalším osobám pouze ve správních řízeních vedených dle zákona č. 114/1992 Sb., tedy nikoliv v řízeních dle stavebního zákona. Na tuto skutečnost nemůže mít vliv ani přechodné ustanovení zákona č. 225/2017 Sb. stanovující, že správní řízení dle stavebního zákona zahájená před 1.1.2018 budou dokončena podle právní úpravy účinné do 31.12.2017. Toto přechodné ustanovení se na zákon o ochraně přírody a krajiny nevztahuje a zákon č. 114/1992 Sb. účinný ke dni oznámení zahájení řízení neumožnil spolům účastnit se řízení dle stavebního zákona.

Toto oznámení je pro spolky informací o zahájení správního řízení podle § 70 odst. 2 zák. č. 114/1992 Sb., o ochraně přírody a krajiny, ve znění pozdějších předpisů.

Podle § 87 odst. 3 stavebního zákona dnem vyvěšení oznámení je den jeho vyvěšení na úřední desce Úřadu městské části Praha 12, který je příslušným stavebním úřadem. Účastníkům řízení, kterým se doručuje veřejnou vyhláškou, je oznámení doručeno 15. dnem ode dne vyvěšení.

Nechá-li se některý z účastníků zastupovat, předloží jeho zástupce plnou moc. Právnícké osoby jednájí prostřednictvím oprávněných osob. Účastníky územního řízení nejsou nájemci bytů, nebytových prostor nebo pozemků.

Yvona Hužvárová  
referent oddělení územního rozhodování

**Příloha:** Situační výkres

**Doručuje se:**

Účastníci řízení podle § 27 odst. 1 správního řádu v souvislosti s ust. § 144 odst. 6 správního řádu a podle § 85 odst. 1 písm. a) a § 85 odst. 2 písm. a) stavebního zákona v souvislosti s ust. § 87 odst. 1 stavebního zákona - doručení do vlastních rukou:

1. BOHEMIATEL, s.r.o., IDDS: 4mqsbwz
2. Hlavní město Praha, zastoupené Institutem plánování a rozvoje hl. m. Prahy, IDDS: c2zmahu
3. FCL Property a.s., IDDS: vwvd3wj
4. HLAVNÍ MĚSTO PRAHA, Odbor evidence majetku, IDDS: 48ia97h
5. Pražská plynárenská Distribuce, a. s., člen koncernu Pražská plynárenská, a.s., IDDS: w9qfskt
6. PREDistribuce, a.s., IDDS: vgsfsr3
7. UniCredit Bank Czech Republic and Slovakia, a.s., IDDS: pmigtdu
8. CETIN a.s., IDDS: qa7425t
9. Pražská teplotní a. s., IDDS: jngcgsq
10. Bytové družstvo Machuldova 569/570, IDDS: zi8pkhj

Účastníci řízení podle § 27 odst. 2 a 3 správního řádu v souvislosti s ust. § 144 odst. 1, 2 a 6 správního řádu a podle § 85 odst. 2 písm. b) a c) stavebního zákona v souvislosti s ust. § 87 odst. 1 stavebního zákona - doručení veřejnou vyhláškou:

11. Úřad městské části **Praha 12 - úřední deska**, Písková 830/25, 143 00 Praha 4  
pro zveřejnění na úřední desce po dobu 15 dnů a podání zprávy o zveřejnění  
(účastníci řízení podle § 85 odst. 2 písm. b) identifikovaní označením pozemků a staveb evidovaných v katastru nemovitostí):  
**Pozemky - k.ú. Kamýk č. parc. 873/26, 873/29, 873/31**  
**Stavby - k.ú. Kamýk č.p. 626, 623 a 621**
12. Úřad městské části **Praha - Libuš - úřední deska**, Libušská č.p. 35/200, 142 00 Praha 4  
pro zveřejnění na úřední desce po dobu 15 dnů a podání zprávy o zveřejnění

**Dotčené správní orgány - na dodejku:**

13. Magistrát hlavního města Prahy - podatelna, IDDS: 48ia97h  
Odbor bezpečnosti MHMP (ke zn. S-MHMP 364061/2018 ze dne 29.3.2018)  
Odbor ochrany prostředí MHMP (ke zn. S-MHMP 0364071/2018 OCP ze dne 9.4.2018)  
Odbor pozemních komunikací a drah MHMP (ke zn. S-MHMP 364068/2018 ODA ze dne 26.4.2018)  
Odbor památkové péče MHMP (ke zn. S-MHMP 364056/2018 Smola ze dne 28.3.2018)  
Odbor územního rozvoje MHMP (ke zn. S-MHMP 364065/2018 ze dne 6.6.2018 a S-MHMP 2589298/2019 ze dne 14.2.2020)


14. Městská část Praha 12, odbor životního prostředí, Písková č.p. 830/25, Praha 4-Modřany, 143 00 Praha 412 (k č.j. P12 10250/2018/OŽP/Hr ze dne 25.4.2018)
15. Městská část Praha 12, Odbor dopravy, Písková č.p. 830/25, Modřany, 143 00 Praha 412 (ke zn. P12 10641/2018 ODO/Br ze dne 12.3.2018)
16. Policie ČR, Krajské ředitelství policie hlavního města Prahy, Odbor služby dopravní policie, IDDS: rkiai5y (č.j. KRPA-72821-2/ČJ-2018-0000DŽ ze dne 4.4.2018)

Na vědomí:

17. T-Mobile Czech Republic a.s., IDDS: ygwch5i
18. Odbor výstavby ÚMČ Praha 12, spis Kamýk, Libuš
19. spisovna

Vyvěšeno dne: 15.5.2020  
Sejmuto dne: 1.6.2020

ÚŘAD MĚSTSKÉ ČÁSTI  
PRAHA - LIBUŠ  
Libušská 35, 142 00 Praha 4

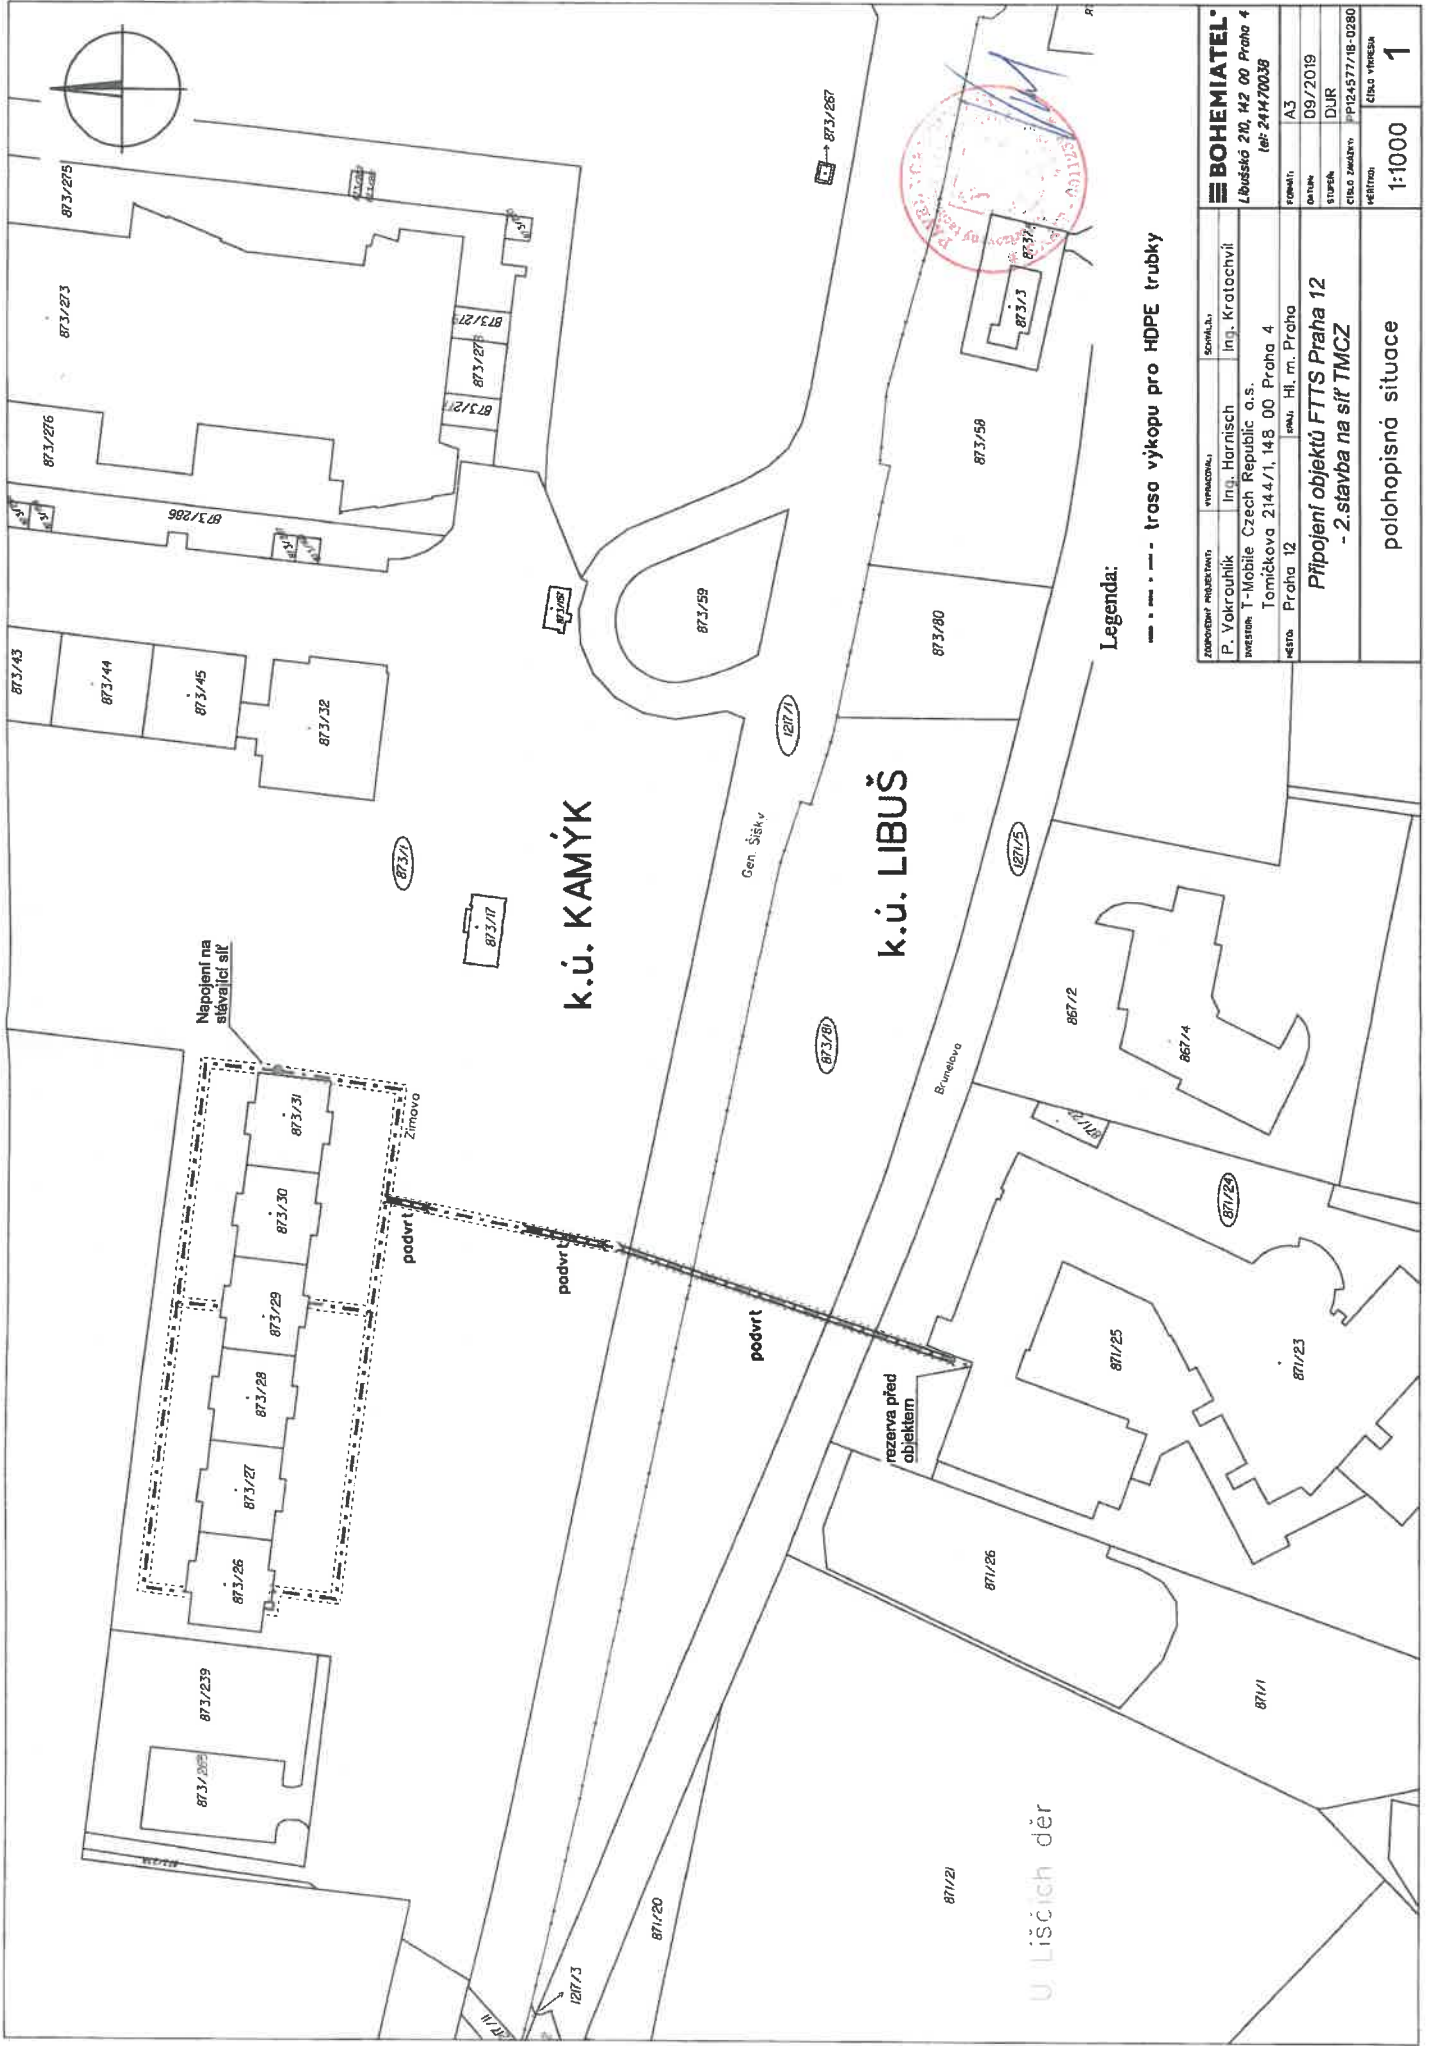

<b>BOHEMIATEL</b>		Lbářská 210, 142 00 Praha 4 tel: 241470038	
ZADAVATEL PRÁCE:	PROJEKTANT:	SOUBŮR:	ŠKICHTVŮR:
P. Vokrouhlik	Ing. Harnišch	Ing. Kratochvíl	
Připojení objektů FTTS Praha 12 - 2. stavba na síť TMCZ			
adresa: Tomáškova 2144/1, 148 00 Praha 4			
město:	Praha 12	okres:	Hl. m. Praha
formát:	A3	datum:	09/2019
stupeň:	DUR	číslo zakázky:	P12457718-0280
velikost:	číslo výkresu		
		1:1000	1

Legend:  
 - - - - - trasa výkopu pro HDPE trubky