



Zn: OVY/6776/2020/Hz  
Čj: P12 27593/2020 OVY

Oprávněná úřední osoba: Yvona Hužvárová  
Telefon: 244028412  
E-mail: huzvarova.yvona@praha12.cz

Datum: 27.7.2020

ÚŘAD MĚSTSKÉ ČÁSTI PRAHA-LIBUŠ		
DOŠLO DNE:	30 -07- 2020	
Č.j. MC_P_Lib	Přiděleno	Počet listů/příloh
2012/20	U.S.	

## ROZHODNUTÍ

Odbor výstavby Úřadu městské části Praha 12, jako stavební úřad příslušný podle § 13 odst. 1 písm. c) zákona č. 183/2006 Sb., o územním plánování a stavebním řádu, ve znění pozdějších předpisů (dále jen „stavební zákon“) a podle vyhlášky č. 55/2000 Sb. hl. m. Prahy, ve znění pozdějších předpisů, kterou se vydává Statut hl. m. Prahy, posoudil podle § 86 a 90 stavebního zákona žádost o vydání rozhodnutí o umístění stavby, kterou dne 13.2.2020 podala společnost

**T-Mobile Czech Republic a.s., IČO 64949681, Tomíčkova 2144/1, Praha 4-Chodov, 148 00 Praha 414**, kterou zastupuje společnost **BOHEMIATEL, s.r.o., Pavel Vokrouhlík, IČO 60491515, Libušská 27/210, Praha 4-Libuš, 142 00 Praha 411**

na základě plné moci

(dále jen „žadatel“), a na základě tohoto posouzení

**I. Vydává** podle ustanovení § 79 a 92 stavebního zákona a § 9 vyhlášky č. 503/2006 Sb., o podrobnější úpravě územního rozhodování, územního opatření a stavebního řádu, ve znění pozdějších předpisů,

### rozhodnutí o umístění stavby

nazvané:

**„Připojení objektů FTTS Praha 12 - 2. stavba na síť TMCZ“  
Praha 4, Libuš, Kamýk, při ul. Brunelova, Generála Šišky a Zimova**

na pozemcích parc. č. 871/24, 873/81 a 1271/5 (druh pozemku – ostatní plocha) v katastrálním území *Libuš* a parc. č. 873/1 a 1217/1 (druh pozemku – ostatní plocha) v katastrálním území *Kamýk*,

tak, jak je zakresleno v grafické příloze (katastrální situační výkres v měř. 1 : 1000 - výkres č. 1 a koordinační situační výkres v měř. 1 : 500 - výkres č. 2), která bude po nabytí právní moci rozhodnutí ověřena a předána žadateli.

Sousední pozemky, dotčené ochranným pásmem: parc. č. 873/26, 873/29, 873/31 v katastrálním území Kamýk.

## II. Stanoví podmínky pro umístění, projektovou přípravu a provedení stavby:

1. Předmětem záměru je stavba nové liniové podzemní telekomunikační sítě, spočívající v připojení nových zákazníků na optickou síť a optické rozšíření stávající sítě spol. T-Mobile Czech Republic, a.s. Navrhovaná trasa je od místa napojení na stávající síť vedena kolem bloku bytových domů č.p. 621 až č.p. 626 v ulici Zimova k.ú. Kamýk, odkud dále pokračuje jižním směrem po pozemku parc. č. 873/1 a 1217/1 k.ú. Kamýk, přes ulici Generála Šišky a dále po pozemku parc. č. 873/81 a 1271/5 k.ú. Libuš, přes ul. Brunelova, až k objektu mezinárodní školy č.p. 960 při ul. Brunelova. Optický kabel bude ukládán v HDPE 40 trubkách do výkopů širokých 0,35 m až 0,5 m a hlubokých 0,5 m v chodníku, 0,7 m ve volném terénu a 1,1 m ve vozovce. Při křížení v komunikacích bude použito technologie podvrtu. Ochranné pásmo kabelu je 1m na každou stranu. Celková délka trasy činí **392 m**. Vše je provedeno způsobem a v souladu s ověřenou grafickou přílohou.
2. Budou dodrženy podmínky uvedené ve stanovisku MHMP odboru pozemních komunikací a drah, zn. S-MHMP 364068/2018ODA ze dne 26.4.2018 a zn. S-MHMP 700156/2018 ze dne 23.5.2018 dle kterého:
  - po celou dobu realizace bude zachován přístup k přilehlým objektům a vjezd dopravní obsluze a pohotovostním vozidlům, včetně svozu domovního odpadu a přístupu k ovládacím armaturám IS, dále bude zachován provoz MHD včetně přístupu k zastávkám
  - bude zajištěna čistota okolních komunikací a budou minimalizovány zábery stáv. komunikací včetně parkovacích stání
  - bude zajištěn návrh dopravních opatření po dobu realizace stavby
  - stavebník obdrží „Všeobecné podmínky“ *pro stavbu v ochranném pásmu tramvajová dráhy, vydané DP a.s.*
3. Budou dodrženy podmínky uvedené v závazném stanovisku Úřadu městské části Praha 12, odboru životního prostředí, P12 10250/2018 OŽP/Hr ze dne 25.4.2018, dle kterých:
  - při provádění stavby musí stavebník plnit povinnosti stanovené zákonem č. 185/2001 Sb. o odpadech a o změně některých dalších zákonů, ve znění pozdějších předpisů,
  - v průběhu provádění stavby, při provádění zemních prací budou používány prostředky a postupy, které budou minimalizovat šíření prachu do okolí.
4. Budou dodrženy podmínky uvedené v závazném stanovisku Úřadu městské části Praha 12, odboru dopravy, P12 10641/2018 ODO ze dne 12.3.2018, dle kterých:
  - minimálně 30 dní před započítím výkopových prací, požádá zhotovitel stavby odbor dopravy Úřadu MČ Praha 12 o povolení ke zvláštnímu užívání komunikace a předloží návrh dopravně inženýrských opatření po dobu stavby,
  - po celou dobu realizace bude zachován přístup k přilehlým objektům, vjezd dopravní obsluze a pohotovostním vozidlům.
5. Budou dodrženy podmínky Policie ČR, Krajského ředitelství Policie hl. m. Prahy, uvedené ve stanovisku č.j. KRPA-72821-2/ČJ-2018-0000DŽ ze dne 4.4.2018
  - Ve smyslu § 50 vyhlášky č. 104/1997 Sb., kterou se provádí zákon o pozemních komunikacích, bude realizace stavby pod stávajícími komunikacemi prováděna bezvýkopovými technologiemi v maximální možné míře a bude zachován průchozí pěší profil šíře min. 1,50 m.

- V případě zásahu do stávajících komunikací bude předložen návrh dopravně inženýrských opatření jako podklad pro souhlas s vydáním rozhodnutí o povolení zvláštního užívání ve smyslu § 25 odst. 1 zákona č. 13/1997 Sb., o pozemních komunikacích, a stanoviska k návrhu přechodné úpravy provozu na pozemních komunikacích ve smyslu § 77 odst. 2 písm. b) zákona č. 361/2000 Sb., o silničním provozu, k posouzení v době, kdy bude znám přesný termín realizace, nejpozději však 30 dní před zahájením stavby.
  - Před započítím stavebních prací musí být vytyčeny veškeré stávající inženýrské sítě, které nesmějí být dotčeny. Dojde-li při stavebních pracích k poškození stávajícího svislého nebo vodorovného dopravního značení, bude plně obnoveno.
6. Budou splněny požadavky TSK hl.m.Prahy, a.s., uvedené v technickém stanovisku ze dne 29.5.2018, zn. TSK/15779/18/5110/Me:
- Při provádění stavebních prací v komunikacích a při zpětných úpravách povrchů komunikací budou dodrženy „Zásady a technické podmínky pro zásahy do povrchů komunikací a provádění výkopů a zásypů rýh pro inženýrské sítě“, schválené usnesením RHMP číslo 95 ze dne 31.1.2012.
  - Před termínem kolaudace bude předána dokumentace skutečného provedení stavby do oddělení 5140 TSK a.s. (geodetické zaměření + realizační dokumentace).
7. Stavba bude dle koordinačního vyjádření TSK hl.m.Prahy ze dne 18.12.2019, č.j. TSK/177.12/19/5130/Mit koordinována s dalšími akcemi
8. Při realizaci stavby a při provádění výkopových pracích, které mohou rozit inženýrské sítě a v blízkosti těchto inženýrských sítí musí být učiněna veškerá opatření, aby nedošlo k jejich poškození zejména musí být dodrženy požadavky uvedené ve stanoviscích těchto společností.

Účastníci řízení, na něž se vztahuje rozhodnutí správního orgánu ve smyslu § 27 odst. 1 zák. č. 500/2004 Sb., správní řád, ve znění pozdějších předpisů (dále jen správní řád):

T-Mobile Czech Republic a. s., Tomíčkova 2144/1, Praha 4 - Chodov, 148 00 Praha 414

FCL Property a.s., Havlíčkovo náměstí 2859/12, 130 00 Praha 3 – Žižkov

HLAVNÍ MĚSTO PRAHA, MHMP odbor evidence majetku, Mariánské náměstí 2/2, 110 00

Praha 1 - Staré Město

Pražská plynárenská Distribuce, a. s., člen koncernu Pražská plynárenská, a.s., U plynárny 500/44, 140 00 Praha 4 - Michle

PREdistribuce, a.s., Svornosti 3199/19a, 150 00 Praha 5 - Smíchov

UniCredit Bank Czech Republic and Slovakia, a.s., Želetavská 1525/1, 140 00 Praha 4 – Michle

CETIN a.s., Českomoravská č.p. 2510/19, 190 00 Praha 9 - Libeň

Pražská teplárenská a.s., Partyzánská 1/7, 170 00 Praha 7 - Holešovice

Bytové družstvo Machuldova 569/570, Machuldova 569/1, 142 00 Praha 4 – Kamýk

### **Odůvodnění:**

Dne 13.2.2020 podal žadatel žádost o vydání rozhodnutí o umístění výše uvedené stavby. Uvedeným dnem bylo zahájeno územní řízení.

### Charakteristika záměru:

Předmětem záměru je stavba technické infrastruktury podzemního komunikačního vedení sítě elektronických komunikací spol. T-Mobile Czech Republic, a.s., v délce 392 m.

Dokumentaci zpracoval a ověřil:

- Pavel Vokrouhlík, autorizovaný technik pro technologická zařízení staveb, ČKAIT 0011253 v 09/2019.

K řízení byly předloženy tyto doklady:

- *závazná stanoviska a vyjádření dotčených orgánů:*
  - závazné stanovisko MHMP odboru územního rozvoje, zn. S-MHMP 2589298/2019 ze dne 14.2.2020
  - závazné stanovisko silničního správního úřadu MHMP odboru pozemních komunikací a drah, zn. S-MHMP 364068/2018ODA ze dne 26.4.2018
  - závazné stanovisko drážního správního úřadu MHMP odboru pozemních komunikací a drah, zn. S-MHMP 700156/2018 ze dne 23.5.2018
  - závazná stanoviska a vyjádření MHMP odboru ochrany prostředí, zn. S-MHMP 0364071/2018 OCP ze dne 9.4.2018
    - orgánu ochrany zemědělského půdního fondu
    - orgánu státní správy lesů
    - orgánu odpadového hospodářství
    - orgánu ochrany ovzduší
    - orgánu ochrany přírody a krajiny
    - z hlediska myslivosti
    - z hlediska posuzování vlivů na životní prostředí
    - z hlediska ochrany vod
  - stanovisko MHMP odboru památkové péče, zn. S-MHMP 364056/2018 Smola ze dne 28.3.2018
  - závazné stanovisko MHMP odboru bezpečnosti, zn. S-MHMP 3640061/2018 ze dne 29.3.2018
  - závazná stanoviska a vyjádření ÚMČ Praha 12, odbor životního prostředí, zn. P12 10250/2018 OŽP/Hr ze dne 25.4.2018
    - orgánu ochrany přírody a krajiny
    - orgánu ochrany zemědělského půdního fondu
    - orgánu ochrany ovzduší
    - vodoprávního orgánu
    - orgánu odpadového hospodářství
  - stanovisko ÚMČ Praha 12, odbor dopravy, zn. P12 10641/2018 ODO ze dne 12.3.2018
  - Hygienická stanice hl. m. Prahy č.j. HSHMP 12261/2018 ze dne 3.4.2018
- *stanoviska, sdělení a vyjádření:*
  - stanovisko Ministerstva obrany ČR, 10918/2018–OÚZ-PHA ze dne 11.5.2018 (razítko na situaci)
  - vyjádření Ministerstva vnitra ČR, ze dne 31.12.2019 (razítko na situaci)
  - stanovisko MHMP odboru evidence majetku, zn. S-MHMP 1023237/2018 ze dne 9.7.2018 + razítko na situaci
  - stanovisko MČ Praha – Libuš č.j. 644/2018 ze dne 4.4.2018
  - stanovisko Policie ČR č.j.: KRPA-72821-2/ČJ-2018-0000DŽ ze dne 4.4.2018
- *vyjádření vlastníků - správců inž. sítí a komunikací:*
  - vyjádření PREdistribuce, a.s., zn. S 21130/300072587 ze dne 9.1.2020
  - vyjádření Pražské plynárenské Distribuce, a.s., zn. 2018/OSDS/03591 ze dne 29.5.2018
  - vyjádření Pražské teplotárenské a.s., zn. JAR/0098/2020 ze dne 16.1.2020

- vyjádření Pražské vodohospodářské společnosti a.s. zn. DS 1912/18/2/02 ze dne 5.5.2018
- vyjádření Pražských vodovodů a kanalizací, a.s. zn. PVK 27726/OTPČ/18 ze dne 5.6.2018
- vyjádření Technologie hl.m. Prahy, a.s., č.j.: 6498/20 ze dne 6.1.2020
- stanovisko Technické správy komunikací hl.m.Prahy, zn. TSK/15779/18/5110/Me ze dne 29.5.2018
- stanovisko Dopravního podniku hl.m.Prahy zn. 100630/11Ko604/551 ze dne 3.4.2018 + razítko na situaci

*Žádost byla dále doložena:*

- vyjádřeními provozovatelů elektronických komunikací o existenci/neexistenci nadzemních nebo podzemních vedení komunikačních sítí ve staveništi dle § 101 zák. 127/2005 Sb., o elektronických komunikacích, ve znění pozdějších předpisů,
- rozhodnutím o povolení výjimky ze stavební uzávěry pro trasy městské kolejové dopravy, za účelem realizace výše uvedené stavby pod zn. S-MHMP 641999/2018 ze dne 2.12.2019

Výše uvedený **záměr není předmětem** posuzování vlivů na životní prostředí, dle ust. § 4 odst. 1 zákona č. 100/2001 Sb., o posuzování vlivů na životní prostředí.

Podle evidence katastru nemovitostí pozemky parc. č. 871/24, 873/81 a 1271/5 (druh pozemku – ostatní plocha) v katastrálním území *Libuš* a parc. č. 873/1 a 1217/1 (druh pozemku – ostatní plocha) v katastrálním území *Kamýk* nejsou součástí zemědělského půdního fondu.

Souhlas vlastníků pozemků podle § 184a stavebního zákona:

**Souhlas vlastníků pozemků podle § 184a stavebního zákona nebyl požadován**, neboť na základě a za podmínek **ust. § 104 zákona č. 127/2005 Sb.** o elektronických komunikacích a o změně některých souvisejících zákonů, ve znění pozdějších předpisů, je podnikatel zajišťující veřejnou komunikační síť, mimo jiné oprávněn ve veřejném zájmu zřízovat a provozovat na cizích pozemcích podzemní komunikační vedení veřejné komunikační sítě, včetně jejich vytyčovací bodů, dále přípojná komunikační vedení, jakož i související elektrické přípojky. Z uvedených důvodů stavební úřad po žadateli nepožadoval souhlas vlastníka dotčených pozemků.

Stavební úřad posoudil záměr žadatele v souladu s § 90 odst. 1 stavebního zákona:

písm. a) - soulad s požadavky stavebního zákona a jeho prováděcích právních předpisů, zejména s obecnými požadavky na využívání území:

V územním řízení stavební úřad přezkoumal podanou žádost a připojené podklady z hledisek uvedených v ust. § 90 stavebního zákona a projednal ji dle ust. § 87 a ust. § 89 stavebního zákona s účastníky řízení a dotčenými orgány. Dále stavební úřad ověřil, že dokumentace je úplná, přehledná a byla zpracována oprávněnou osobou dle vyhlášky č. 499/2006 Sb., o dokumentaci staveb, ve znění pozdějších předpisů. Rovněž v souladu s ust. § 90 stavebního zákona ověřil, že dokumentace stavby je v souladu s obecnými požadavky na využívání území a technickými požadavky na stavby v hlavním městě Praze, dle nařízení č. 10/2016 Sb. hl.m. Prahy (pražskými stavebními předpisy- PSP) a dospěl k těmto závěrům:

- stavba je v souladu s § 18, kterým jsou stanoveny požadavky na technickou infrastrukturu a technickou vybavenost, neboť nový úsek vedení technické infrastruktury je umístěn pod terémem, pod zpevněnými plochami a při jejich okrajích,
- stavba je v souladu s § 19, kterým jsou stanoveny požadavky na prostorové uspořádání sítí technické infrastruktury, neboť dle doložené dokumentace stavba splňuje minimální vodorovné vzdálenosti

při souběhu, minimální svislé vzdálenosti při křížení a stanovené normové minimální krytí, stavba je navržena v souladu s normovými požadavky a s ohledem na stávající vzrostlou zeleň,

písm. b) - soulad s požadavky na veřejnou dopravní nebo technickou infrastrukturu k možnosti způsobu napojení nebo k podmínkám dotčených ochranných a bezpečnostních pásem:

V souladu s § 86 odst. 2 písm. c) stavebního zákona, žadatel v územním řízení předložil výše uvedená stanoviska vlastníků veřejné dopravní a technické infrastruktury k podmínkám dotčených ochranných a bezpečnostních pásem.

Stavební úřad požadavky stanovené ve vyjádřeních vlastníků či správců, případně provozovatelů inženýrských sítí a dopravní infrastruktury, zahrnul do podmínek pro provádění stavby tohoto rozhodnutí v rozsahu, ve kterém se tyto požadavky týkají umístění a provedení stavby, a to s ohledem na skutečnost, že předmětná stavba nevyžaduje podle ust. § 103 odst. 1 písm. e) bodu 4 stavebního zákona, stavební povolení ani ohlášení stavebnímu úřadu a lze ji tak realizovat na základě pravomocného územního rozhodnutí.

Požadavky týkající se vzájemných (např. smluvních) vztahů stavebníka a vlastníka nebo správce technické infrastruktury a rovněž subjekty uplatněné obecné požadavky, které stanoví právní předpisy, nebyly do podmínek výroku zahrnuty.

písm. c) - soulad s požadavky zvláštních právních předpisů a se závaznými stanovisky, popřípadě s rozhodnutími dotčených orgánů podle zvláštních právních předpisů nebo tohoto zákona, popřípadě s výsledkem řešení rozporů.

Návrh na umístění stavby je rovněž v souladu s požadavky zvláštních předpisů, podle nichž posuzují návrh dotčené orgány. Výše uvedená předložená stanoviska dotčených orgánů byla souhlasná.

Stanoviska dotčených orgánů byla zkoordinována a jejich požadavky byly zahrnuty do shora uvedených podmínek výrokové části tohoto rozhodnutí.

Ve smyslu ustanovení § 9 odst. 1 písm. e) vyhlášky č. 503/2006 Sb. vymezil stavební úřad území dotčené vlivy stavby jako území, které obsahuje pozemky přímo dotčené územním rozhodnutím a dále sousední pozemky, jejichž vlastníci byli posouzeni jako účastníci řízení, kteří mohou být územním rozhodnutím přímo dotčeni.

Stavební úřad přezkoumal úplnost žádosti o vydání územního rozhodnutí podle ustanovení § 86 stavebního zákona a ustanovení § 3 a přílohy č. 1 vyhlášky č. 503/2006 Sb. a dospěl k závěru, že je úplná a pro projednání v územním řízení schopná.

Dle závazného stanoviska MHMP odboru územního rozvoje zn. S-MHMP 2589298/2019 ze dne 14.2.2020 je navrhovaná stavba v souladu se závaznou i směrnou částí územního plánu.

#### Účastníci řízení o umístění stavby:

Odbor výstavby ÚMČ Praha 12 posoudil okruh účastníků územního řízení podle § 85 stavebního zákona tak, že účastníkem tohoto řízení ve smyslu § 85 odst. 1 písm. a) stavebního zákona je žadatel.

Účastníkem územního řízení ve smyslu § 85 odst. 1 písm. b) stavebního zákona je obec, na jejímž území má být požadovaný záměr uskutečněn, tedy hlavní město Praha zastoupené Institutem plánování a rozvoje hlavního města Prahy.

Účastníkem řízení ve smyslu § 85 odst. 2 písm. a) stavebního zákona je vlastník pozemků a staveb, na kterých má být požadovaný záměr uskutečněn, není-li sám žadatelem, nebo ten, kdo má k těmto pozemkům a stavbám jiná věcná práva. Účastníky řízení o umístění stavby na základě této úvahy jsou: FCL Property a.s., Hlavní město Praha, zastoupené Magistrátem hl. m. Prahy, odborem evidence majetku, Pražská plynárenská Distribuce, a. s., člen koncernu Pražská plynárenská, a.s.,

PREdistribuce, a.s., UniCredit Bank Czech Republic and Slovakia, a.s., CETIN a.s., Pražská  
teplárenská a. s., Bytové družstvo Machuldova 569/570.

Při stanovení okruhu účastníků řízení ve smyslu § 85 odst. 2 písm. b) stavebního zákona, podle kterého jsou účastníky řízení osoby, jejichž vlastnické nebo jiné věcné právo k sousedním pozemkům a stavbám na nich může být územním rozhodnutím přímo dotčeno, považuje odbor výstavby ÚMČ Praha 12 osoby, identifikované (v souladu s ustanovením § 92 odst. 3 stavebního zákona) označením pozemků a staveb evidovaných v katastru nemovitostí:

Pozemky parc. č. 873/26, 873/29, 873/31 v katastrálním území Kamýk.

Stavby č.p. 626, 623 a 621 v katastrálním území Kamýk.

Podle § 18, odst. 1 písm. h) zákona č. 131/2000 o hl. m. Praze, přísluší postavení účastníka řízení též městské části, která má oprávnění vystupovat jako účastník v řízení, ve kterém se vydává mimo jiné též územní rozhodnutí. V územním řízení má podle tohoto ustanovení postavení účastníka řízení Městská část Praha 12 a Městská část Praha - Libuš.

#### Oznámení o zahájení řízení:

Stavební úřad dle ust. § 87 odst. 1 stavebního zákona oznámil zahájení územního řízení účastníkům řízení uvedeným v § 85 odst. 1 a odst. 2 písm. a) stavebního zákona a dotčeným orgánům, opatřením ze dne 13. 5. 2020 jednotlivě, účastníkům řízení uvedeným v § 85 odst. 2 písm. b) stavebního zákona veřejnou vyhláškou. Současně upustil dle ust. § 87 odst. 1 stavebního zákona od ústního jednání a stanovil lhůtu k podání námitek a závazných stanovisek do 15 dnů od doručení oznámení o zahájení územního řízení. Účastníci řízení byli v oznámení o zahájení řízení upozorněni, že své námítky mohou uplatnit nejpozději ve stanovené lhůtě, jinak k nim nebude přihlédnuto. Současně byly upozorněny i dotčené orgány, že mohou svá závazná stanoviska uplatnit ve stejné lhůtě jako účastníci řízení, jinak se k nim nepřihlíží.

Oznámení o zahájení územního řízení bylo zveřejněno na úřední desce Úřadu MČ Praha 12 v době od 13.5.2020 do 29.5.2020, současně bylo zveřejněno na elektronické úřední desce.

Oznámení o zahájení územního řízení bylo zveřejněno na úřední desce Úřadu MČ Praha-Libuš v době od 15.5.2020 do 1.6.2020, současně bylo zveřejněno na elektronické úřední desce.

Ve stanovené lhůtě nesdělily dotčené orgány k návrhu žádná další stanoviska a účastníci řízení neuplatnili žádné námítky.

#### Závěr:

Stavební úřad v řízení zajistil úplnost podkladů pro rozhodnutí a umožnil účastníkům řízení se s nimi seznámit a uplatnit námítky a připomínky k nim v souladu s požadavky správního řádu a stavebního zákona.

K ochraně veřejných zájmů stavební úřad přezkoumal a odůvodnil soulad navržené stavby s požadavky stavebního zákona a jeho prováděcích předpisů, s požadavky na veřejnou dopravní a technickou infrastrukturu a s požadavky zvláštních právních předpisů.

Dále stanovil požadavky k ochraně zdraví a životního prostředí a k ochraně dalších veřejných zájmů, jak vyplývají z projednání a stanovisek dotčených orgánů.

S přihlédnutím k výsledkům územního řízení stavební úřad rozhodl, jak je uvedeno ve výroku rozhodnutí.

**Upozornění:**

Toto rozhodnutí platí podle § 93 odst. 1 stavebního zákona dva roky ode dne, kdy nabylo právní moci. Podmínky tohoto rozhodnutí platí po dobu trvání stavby.

Podle zákona č. 416/2009 Sb. části první § 2i se k užívání stavby infrastruktury elektronických komunikací *nevyžaduje kolaudační souhlas ani kolaudační rozhodnutí* podle stavebního zákona.

Územní rozhodnutí nepozbývá platnosti:

- a) bylo-li na základě žádosti podané v době jeho platnosti vydáno pravomocné stavební povolení nebo jiné obdobné rozhodnutí podle tohoto zákona nebo zvláštních právních předpisů, nebo nabyli-li v době jeho platnosti právních účinků souhlas s provedením ohlášeného stavebního záměru,
- b) bylo-li v době jeho platnosti započato s využitím území pro stanovený účel v případech, kdy se povolovací rozhodnutí nebo jiný úkon nevydává,
- c) vzniklo-li na základě oznámení stavebního záměru posouzeného autorizovaným inspektorem podaného v době platnosti právo stavební záměr realizovat, nebo
- d) byla-li na základě návrhu veřejnoprávní smlouvy nahrazující stavební povolení podaného v době jeho platnosti uzavřena tato veřejnoprávní smlouva a tato veřejnoprávní smlouva nabyla účinnosti

Případným odvoláním lze napadnout výrokovou část rozhodnutí, odvolání jen proti odůvodnění rozhodnutí je nepřipustné.

Odvolání se podává s potřebným počtem stejnopisů tak, aby jeden stejnopis zůstal správnímu orgánu a aby každý účastník dostal jeden stejnopis. Nepodá-li účastník potřebný počet stejnopisů, vyhotoví je správní orgán na náklady účastníka.

**Poučení účastníků:**

Podle ustanovení § 81 odst. 1, § 82 odst. 2 a § 83 odst. 1 zákona č. 500/2004 Sb., správní řád, ve znění pozdějších předpisů, se proti tomuto rozhodnutí lze odvolat k Magistrátu hl. m. Prahy, odboru stavebního řádu, ve lhůtě 15 dnů ode dne oznámení tohoto rozhodnutí, podáním učiněným u Úřadu městské části Praha 12, odboru výstavby.

JUDr. Evžen Teršl v. r.  
pověřený zastupováním vedoucího odboru  
vedoucí odd. administrativně právního

Za správnost vyhotovení: Yvona Hužvárová

Toto rozhodnutí nabylo právní moci dne:  
razítko a podpis:

ÚŘAD MĚSTSKÉ ČÁSTI  
PRAHA - LIBUŠ  
Libušská 35, 142 00 Praha 4

**Příloha:** grafická příloha – katastrální situační výkres č. 1

Vyvěšeno dne: 30.7.2020  
Sejmuto dne: 17.8.2020



**Poplatek:**

Správní poplatek podle zákona č. 634/2004 Sb., o správních poplatcích položky 17 odst. 1 písm. e) ve výši 1000 Kč byl zaplacen dne 15.6.2020.

**Doručuje se:**

Účastníci řízení podle § 27 odst. 1 správního řádu v souvislosti s ust. § 144 odst. 6 správního řádu a podle § 85 odst. 1 písm. a) a § 85 odst. 2 písm. a) stavebního zákona v souvislosti s ust. § 87 odst. 1 stavebního zákona - doručení do vlastních rukou:

1. BOHEMIATEL, s.r.o., IDDS: 4mqsbwz
2. Hlavní město Praha, zastoupené Institutem plánování a rozvoje hl. m. Prahy, IDDS: c2zmahu
3. FCL Property a.s., IDDS: vwvd3wj
4. HLAVNÍ MĚSTO PRAHA, Odbor evidence majetku, IDDS: 48ia97h
5. Pražská plynárenská Distribuce, a. s., člen koncernu Pražská plynárenská, a.s., IDDS: w9qfskt
6. PREDistribuce, a.s., IDDS: vgsfsr3
7. UniCredit Bank Czech Republic and Slovakia, a.s., IDDS: pmigtdu
8. CETIN a.s., IDDS: qa7425t
9. Pražská teplárenská a. s., IDDS: jngcgsq
10. Bytové družstvo Machuldova 569/570, IDDS: zi8pkhj

Účastníci řízení podle § 27 odst. 2 a 3 správního řádu v souvislosti s ust. § 144 odst. 1, 2 a 6 správního řádu a podle § 85 odst. 2 písm. b) a c) stavebního zákona v souvislosti s ust. § 87 odst. 1 stavebního zákona - doručení veřejnou vyhláškou:


11. Úřad městské části **Praha 12 - úřední deska**, Písková 830/25, 143 00 Praha 4  
pro zveřejnění na úřední desce po dobu 15 dnů a podání zprávy o zveřejnění  
(účastníci řízení podle § 85 odst. 2 písm. b) identifikovaní označením pozemků a staveb evidovaných v katastru nemovitostí):  
**Pozemky - k.ú. Kamýk** č. parc. 873/26, 873/29 a 873/31  
**Stavby - k.ú. Kamýk** č.p. 626, 623 a 621
12. Úřad městské části **Praha - Libuš - úřední deska**, Libušská č.p. 35/200, 142 00 Praha 4  
pro zveřejnění na úřední desce po dobu 15 dnů a podání zprávy o zveřejnění

**Dotčené správní orgány - na dodejku:**

13. Magistrát hlavního města Prahy - podatelna, IDDS: 48ia97h  
Odbor bezpečnosti MHMP (ke zn. S-MHMP 364061/2018 ze dne 29.3.2018)  
Odbor ochrany prostředí MHMP (ke zn. S-MHMP 0364071/2018 OCP ze dne 9.4.2018)  
Odbor pozemních komunikací a drah MHMP (S-MHMP 364068/2018 ODA ze dne 26.4.2018 a S-MHMP 700156/2018 ze dne 23.5.2018)  
Odbor památkové péče MHMP (ke zn. S-MHMP 364056/2018 Smola ze dne 28.3.2018)  
Odbor územního rozvoje MHMP (ke zn. S-MHMP 2589298/2019 ze dne 14.2.2020)
14. Městská část Praha 12, odbor životního prostředí, Písková č.p. 830/25, Praha 4-Modřany, 143 00 Praha 412 (k č.j. P12 10250/2018/OŽP/Hr ze dne 25.4.2018)
15. Městská část Praha 12, Odbor dopravy, Písková č.p. 830/25, Modřany, 143 00 Praha 412 (ke zn. P12 10641/2018 ODO/Br ze dne 12.3.2018)
16. Policie ČR, Krajské ředitelství policie hlavního města Prahy, Odbor služby dopravní policie, IDDS: rkiai5y (č.j. KRPA-72821-2/ČJ-2018-0000DŽ ze dne 4.4.2018)

**Na vědomí:**

17. T-Mobile Czech Republic a.s., IDDS: ygwch5i
18. Institut plánování a rozvoje hl. m. Prahy, evidence ÚR - pí. Faktorová, IDDS: c2zmahu
19. Odbor výstavby ÚMČ Praha 12, spis Kamýk, Libuš
20. spisovna

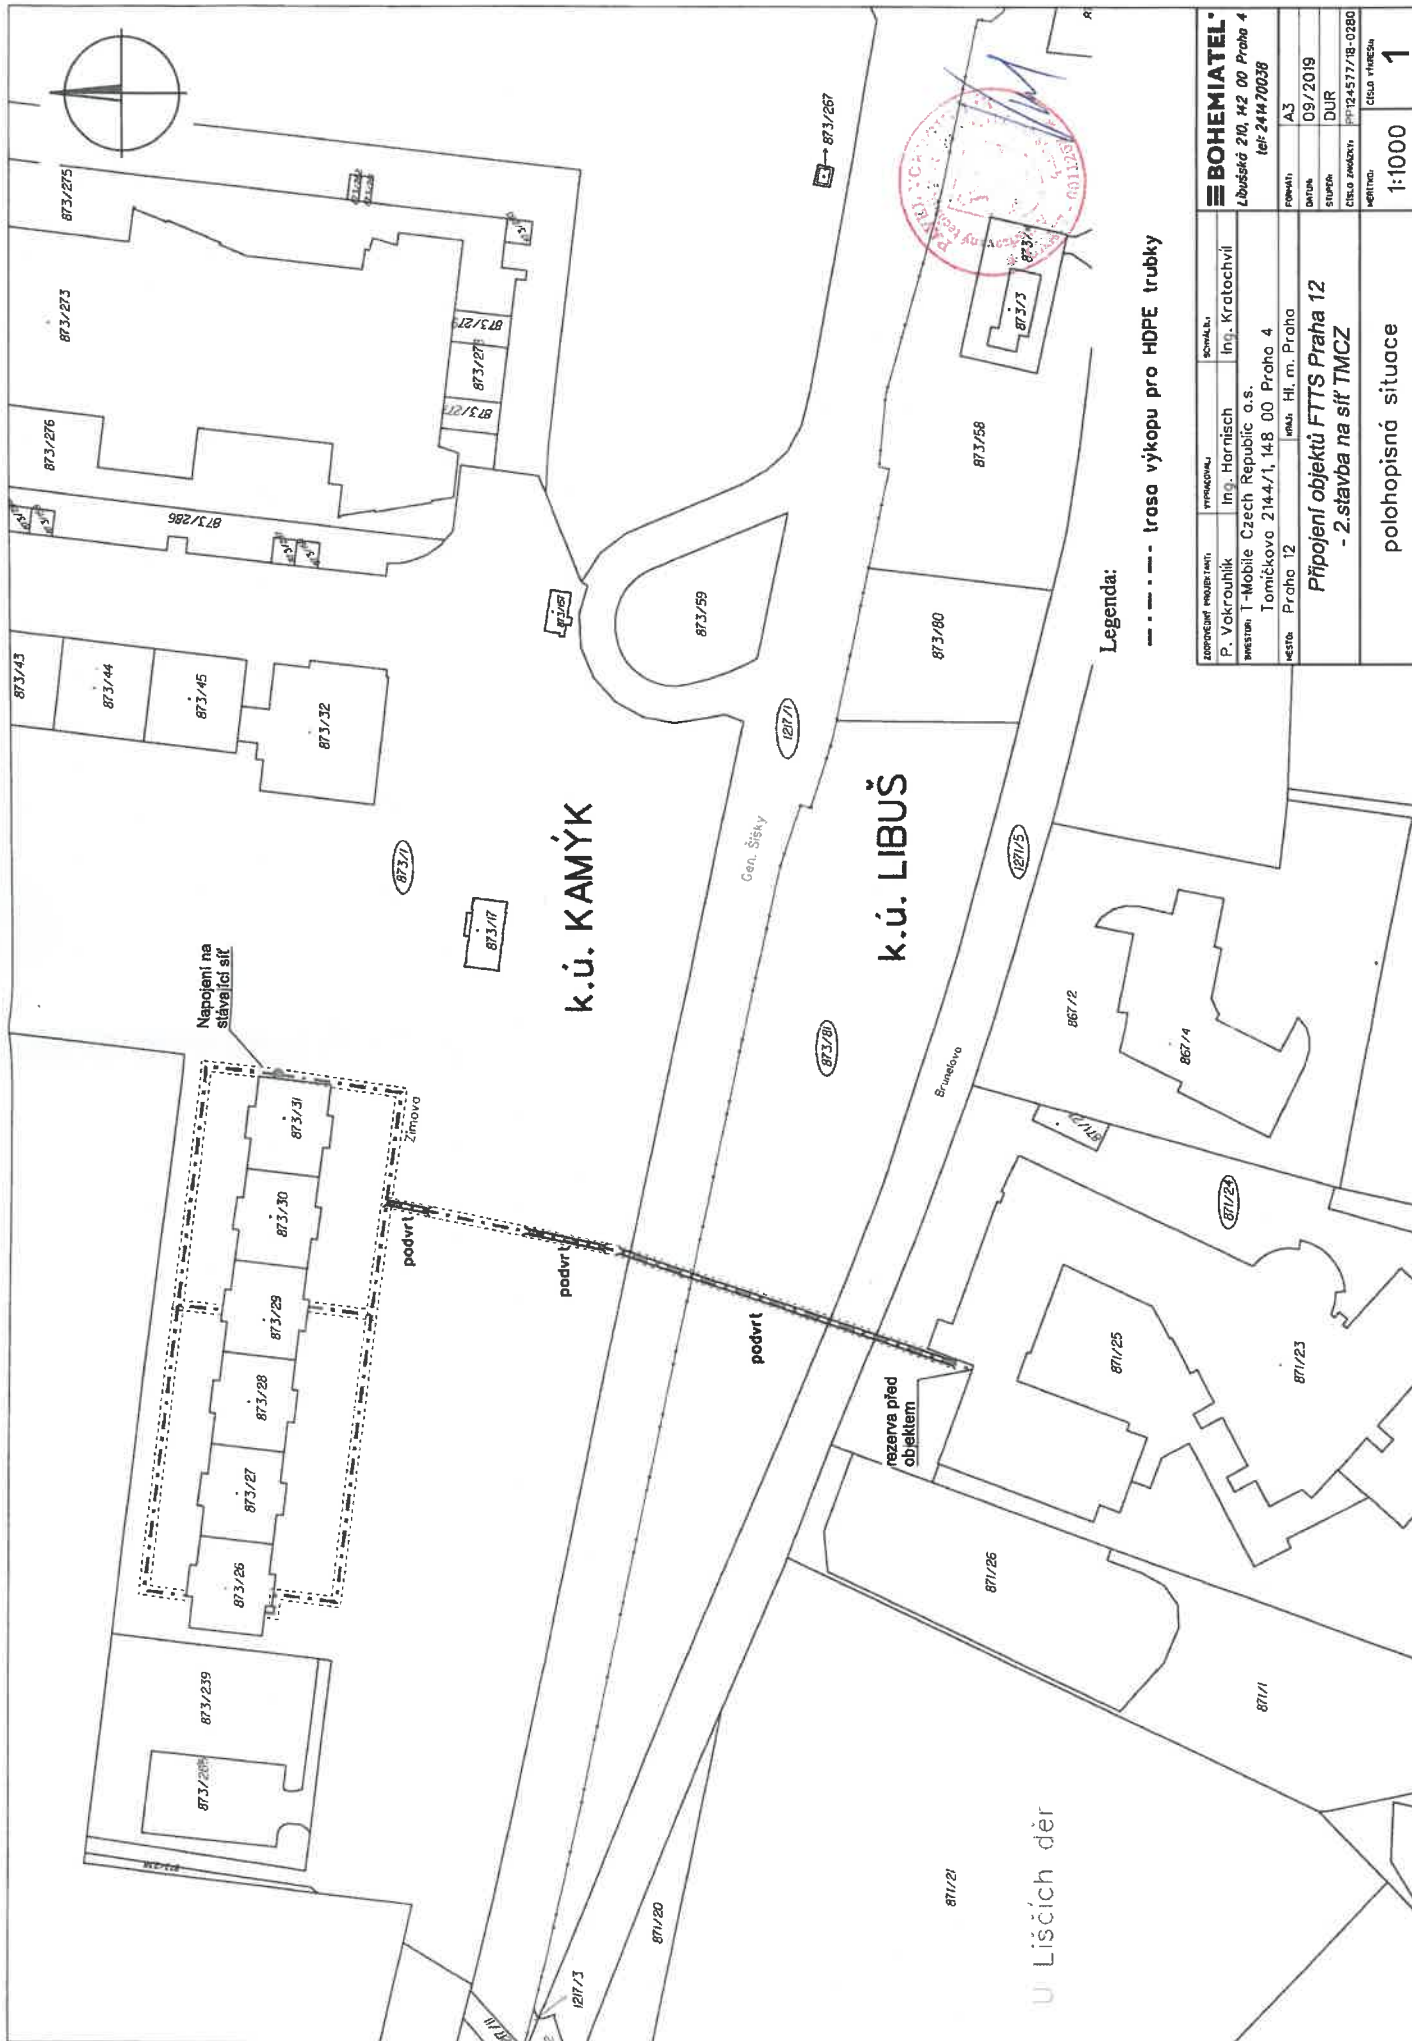

Legenda:

----- trasa výkopu pro HDPE trubky

ZADAVATEL	PROJEKTOVATEL	SKLADATEL
P. Vokrouhlik	Ing. Hornišch	Ing. Kratochvíl
INVESTOR	T-Mobile Czech Republic a.s.	
Tomáčkovo 2144/1, 148 00 Praha 4		
MĚSTO	PRÁHA	PRÁHA
Praha 12	hl. m. Praha	
Připojení objektů FTTS Praha 12		
- 2.stavba na síť TMCZ		
FORMÁT	DATA	STUPEŇ
A3	09/2019	DUR
ČÍSLO ZÁKAZNÍ	ČÍSLO VÝKRESU	1
12457718-0280		

1:1000

polohopisná situace