

MĚSTSKÁ ČÁST PRAHA-LIBUŠ

Libušská 35

142 00 PRAHA - LIBUŠ



ve smyslu ustanovení § 36 odst. 1, ve spojení s ustanovením § 3 odst. 2 a § 34, zák. č. 131/2000 Sb., o hlavním městě Praze, ve znění zákona č. 145/2001 Sb.,

z v e ř e j ň u j e z á m ě r

vypůjčit část budovy č.p. 395 (Klub Junior), která je součástí pozemku parc. č. 910/34 v k. ú. Písnice, dle přílohy, za účelem uspořádání letního příměstského tábora

předem známému zájemci

"INFO-DRÁČEK, z.s.", IČO: 22837558, se sídlem Libušská 319/126, Praha 4 - Písnice

na dobu od 2. 7. 2021 do 18. 7. 2021 a od 9. 8. – 22. 8. 2021

S výše uvedenou nemovitostí má Městská část Praha-Libuš na základě §1, zákona číslo 172/1991 Sb., ze dne 24. 4. 1991, oprávnění nakládat jako vlastník a je uveden na LV číslo 530 pro k. ú. Písnice, obec Praha.

Poučení:

Podle výše citovaného zákonného ustanovení mají zájemci právo se k tomuto záměru vyjádřit a předložit své nabídky. Mohou tak učinit písemně prostřednictvím odboru kanceláře starosty Úřadu MČ Praha-Libuš, Libušská 35/200, 142 00 Praha-Libuš, nebo nahlédnout osobně do podkladů u Ing. Marty Paškové na odboru správy majetku a investic, K Lukám 664, Praha 4 – Libuš, a to nejpozději v poslední den zveřejnění tohoto záměru.

Doba zveřejnění: 15 dnů

Ve stejném období byl dokument zveřejněn způsobem umožňujícím dálkový přístup.

Vyvěšeno dne: 22.2.2021
Sejmuto dne: 10.3.2021

ÚŘAD MĚSTSKÉ ČÁSTI
PRAHA - LIBUŠ
Libušská 35, 142 00 Praha 4

Mgr. Jiří Koubek
starosta




Bankovní spojení:
ČS Praha 4
č.ú. 2000691349/0800
IČO 00231142
DIČ CZ00231142

tel: 26171 1380
24447 1876
24447 1884
fax: 24172 7864

www.praha-libus.cz
sprava.majetku@praha-libus.cz

pracoviště: K Lukám 664, 142 00 Praha 4

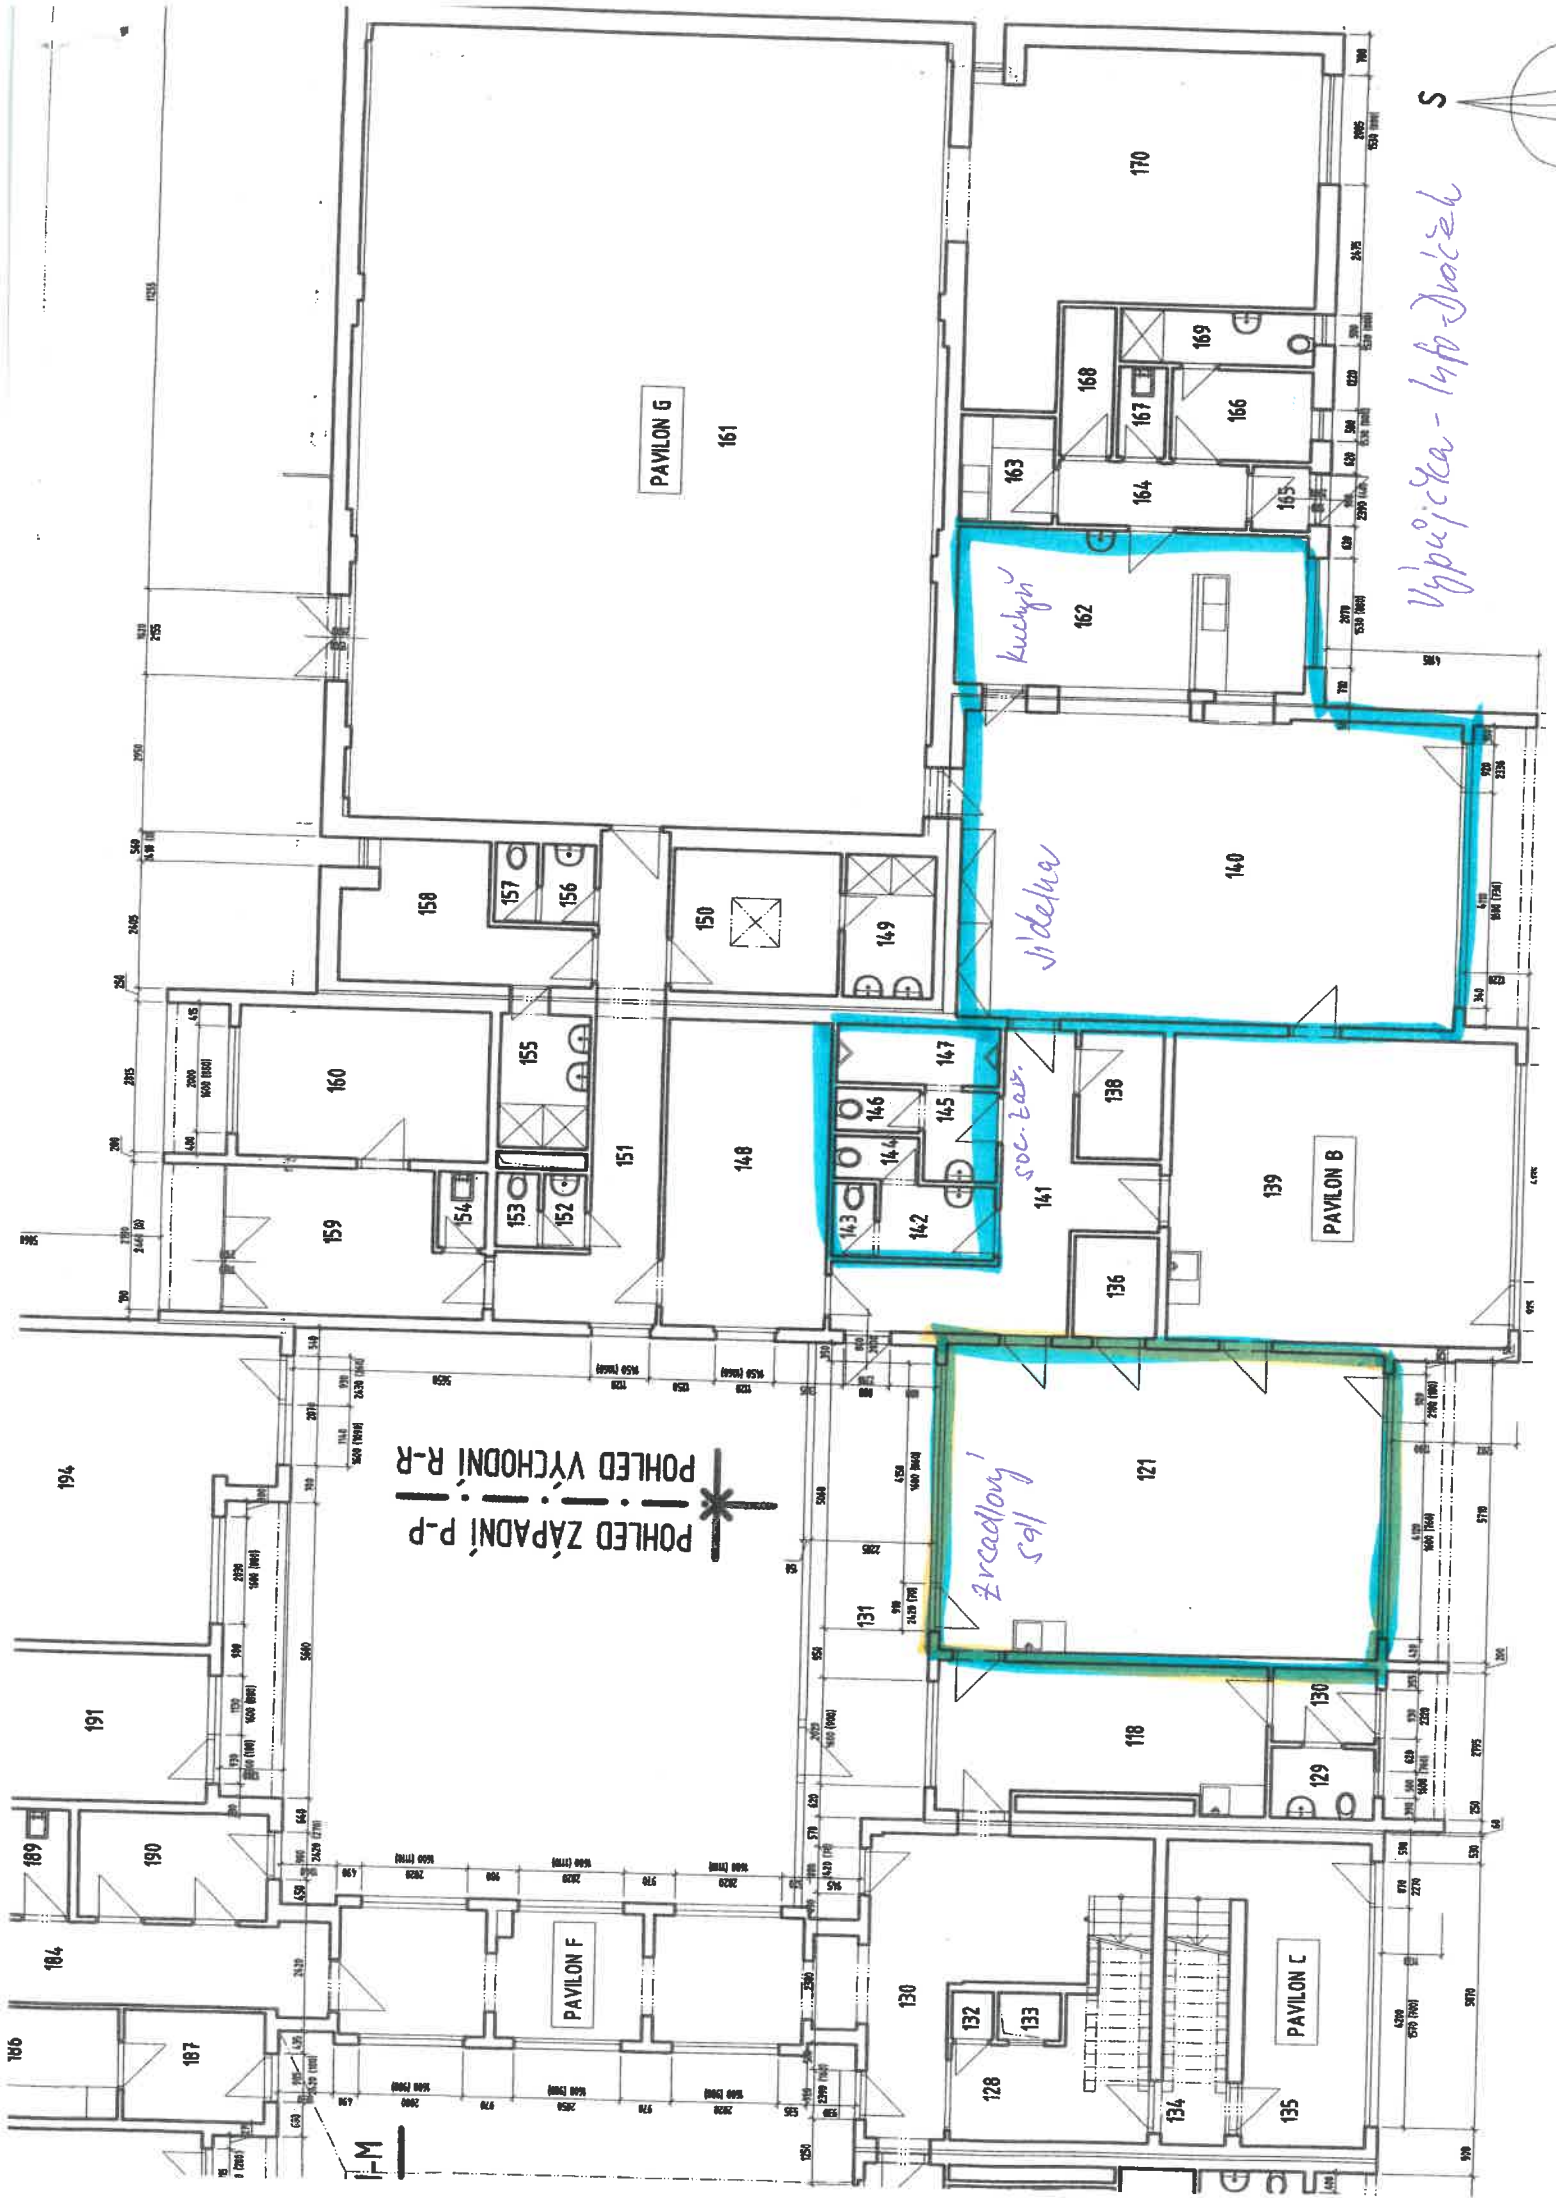

Výpis č. 140 - Jiráček



POHLED ZÁPADNÍ P-P
POHLED VÝCHODNÍ R-R

1:100

PAVILON C

PAVILON G

PAVILON B

PAVILON F