



MĚSTSKÁ ČÁST PRAHA 12
ÚŘAD MĚSTSKÉ ČÁSTI
ODBOR DOPRAVY



Vaše značka: -
Č.j.: P12 7415/2021 ODO/Ba
Sp. Zn.: P12 6710/2021 ODO
Vyřizuje: Eva Baštová
Tel.: 244 028 513
E-mail: bastova.eva@praha12.cz
Praha dne: 22.2.2021

Dle rozdělovníku

| | | | |
|-----------------------------------|---------------|--------------------|--|
| ÚŘAD MĚSTSKÉ ČÁSTI PRAHA-LIBUŠ | | | |
| DOŠLO | - 1 -03- 2021 | | |
| DNE: | | | |
| Č.j. MC P. Lib | Přiděleno | Počet listů/příloh | |
| 691/21 | 12 | | |

Opatření obecné povahy

Úřad městské části Praha 12, odbor dopravy, jako příslušný orgán státní správy dle ust. § 124 odst. 6 zákona č. 361/2000 Sb., o provozu na pozemních komunikacích a o změnách některých zákonů, ve znění pozdějších předpisů, vyhlášky č. 55/2000 Sb. hl. m. Prahy, ve znění p. p., kterou se vydává Statut hl. m. Prahy a podle ust. § 171 - § 174 zákona č. 500/2004 Sb., správní řád, ve znění pozdějších předpisů, na základě posouzení žádosti doručené dne 9.2.2021

vydává

podle ust. § 77 odst. 1 písm. c) a odst. 5 zákona 361/2000 Sb., o provozu na pozemních komunikacích a o změnách některých zákonů, ve znění pozdějších předpisů a vyhlášky č. 294/2015 Sb., kterou se provádějí pravidla provozu na pozemních komunikacích

opatření obecné povahy –

stanovení přechodné úpravy provozu na pozemních komunikacích Libušská a Jalodvorská v Praze 4 – Libuši, spočívající v umístění přechodného dopravního značení dle přiložené dokumentace, která je nedílnou součástí tohoto stanovení, v termínu od 16.3.2021 do 25.3.2021, za níže uvedených podmínek pro jeho realizaci:

- Osazení dopravního značení a zařízení bude provedeno v souladu s vyjádřením Policie ČR, Krajského ředitelství policie hl. m. Prahy, odboru služby dopravní policie, Kongresová 2, 140 21 Praha 4, pod č.j.: KRPA-43449-1/ČJ-2021-0000DŽ ze dne 16.2.2021, vyhláškou č. 294/2015 Sb., kterou se provádějí pravidla provozu na pozemních komunikacích v platném znění, TP 66 a ČSN-EN 12899-1.
- Dopravní značky musí být v reflexním provedení v základní velikosti. Veškeré dopravní značení bude osazeno na odpovídajících nosičích. Umístěním dopravního značení nesmí být narušeno vnímání dopravní situace a rozhledové podmínky na uvedené komunikaci.
- Odbor dopravy Úřadu MČ Praha 12 si vyhrazuje právo toto stanovení přechodné úpravy provozu na pozemní komunikaci změnit, upravit, doplnit, popřípadě zrušit, bude-li to vyžadovat veřejný zájem nebo v případě, že dopravní značení bude umístěno v rozporu se stanovenými podmínkami.
- Případné dopravní značení č. B28 „zákaz zastavení“ musí být instalováno min. 7 dní před jeho účinností.

Stanovení přechodné úpravy provozu na pozemní komunikaci nenahrazuje povolení, stanovisko, posouzení, případně jiné opatření dotčeného správního úřadu, vyžadované zvláštními předpisy.

Toto stanovení souvisí s rozhodnutím o zvláštním užívání komunikace Libušská č.j.: P12 7414/2021 ODO/Ba, přičemž platnost končí spolu s platností rozhodnutí, a to včetně případného navazujícího rozhodnutí o prodloužení termínu povolení.

Odůvodnění:

Správnímu orgánu byla dne 9.2.2021 doručena žádost pana Daniela Váchy, nar. 23.2.1973, bytem Kotorská 1572/18, Praha 4, o povolení zvláštního užívání komunikace Libušská v Praze 4 - Libuši a stanovení přechodné úpravy provozu na pozemních komunikacích Libušská a Jalodvorská v Praze 4 – Libuši, z důvodu realizace vodovodní přípojky před objektem č.p. 393/225. Žádost byla ve smyslu § 77 odst. 2 zákona č. 361/2000 Sb., o provozu na pozemních komunikacích a o změnách některých zákonů, ve znění pozdějších předpisů projednána s příslušným dotčeným orgánem a výsledná situace přechodné úpravy provozu na pozemní komunikaci je ve smyslu § 77 odst. 5 zákona č. 361/2000 Sb., o provozu na pozemních komunikacích a o změnách některých zákonů, ve znění pozdějších předpisů předmětem tohoto opatření obecné povahy.

Poučení o opravném prostředku:

Ve smyslu ust. § 77 odst. 5 zákona č. 361/2000 Sb., o provozu na pozemních komunikacích a o změnách některých zákonů, ve znění pozdějších předpisů, nabývá opatření obecné povahy účinnosti pátým dnem po dni vyvěšení veřejné vyhlášky, přičemž do opatření obecné povahy a jeho odůvodnění může každý nahlédnout u správního orgánu, který opatření obecné povahy vydává, tj. na odboru dopravy Úřadu MČ Praha 12 v návštěvních hodinách, popř. po domluvě. Ve smyslu ust. § 173 odst. 2 zákona č. 500/2004 Sb., správní řád v platném znění, nelze proti opatření obecné povahy podat opravný prostředek. Ve smyslu stanovení § 101 a násl. soudního řádu správního je možný přezkum u soudu.

Ing. Jan Řezáč
vedoucí odboru

v z. Ing. Ondřej Branyš

Příloha: situace DIO potvrzená silničním správním úřadem a Policií ČR


Rozdělovník:

Úřední deska Úřadu MČ Praha 12 po dobu 15ti dnů
Úřední deska Úřadu MČ Praha-Libuš po dobu 15ti dnů
Daniel Vácha, Kotorská 1572/18, 140 00 Praha 4
VODOVODY PRAHA spol. s r.o., Thámova 221/7, 186 00 Praha 8, IDDS: e5vm62r


Na vědomí:

Technická správa komunikací hl.m.Prahy a.s., Řásnovka 770/8, 110 15 Praha 1, IDDS: mivq4t3
Policie ČR, Krajské ředitelství policie hl. m. Prahy – OSDP, Kongresová 2, Praha 4, IDDS: rkiai5y

evidence odboru 020

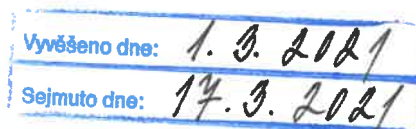

ÚŘAD MĚSTSKÉ ČÁSTI
PRAHA - LIBUŠ
Libušská 35, 142 00 Praha 4

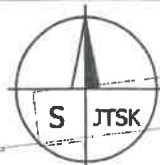

**VÝKOPY NUTNO OHRADIT ZÁBRANAMI SE Z2.
PROVOZ BUS MHD NEBUDE OMEZEN**

**ÚŘAD MĚSTSKÉ ČÁSTI PRAHA 12
ODBOR DOPRAVY**
Příloha čísl.: ke spisu
P12-744474/51 AOR P120012
Datum: 22. 7. 2021 Prod pis:


STARTOVACÍ JÁMA
(1,0 x 2,0 m)

78/262
ZÁBRANY
2 x 2,5 x 4,5 m
- ochranný pás šířky 4,0 m

CÍLOVÁ JÁMA
(1,5 x 3,5 m)

LÁVKA PRO PĚŠÍ
ZÁBRANY
2 x 2,5 x 4,5 m

POSOVIT
KOMUNIKACE

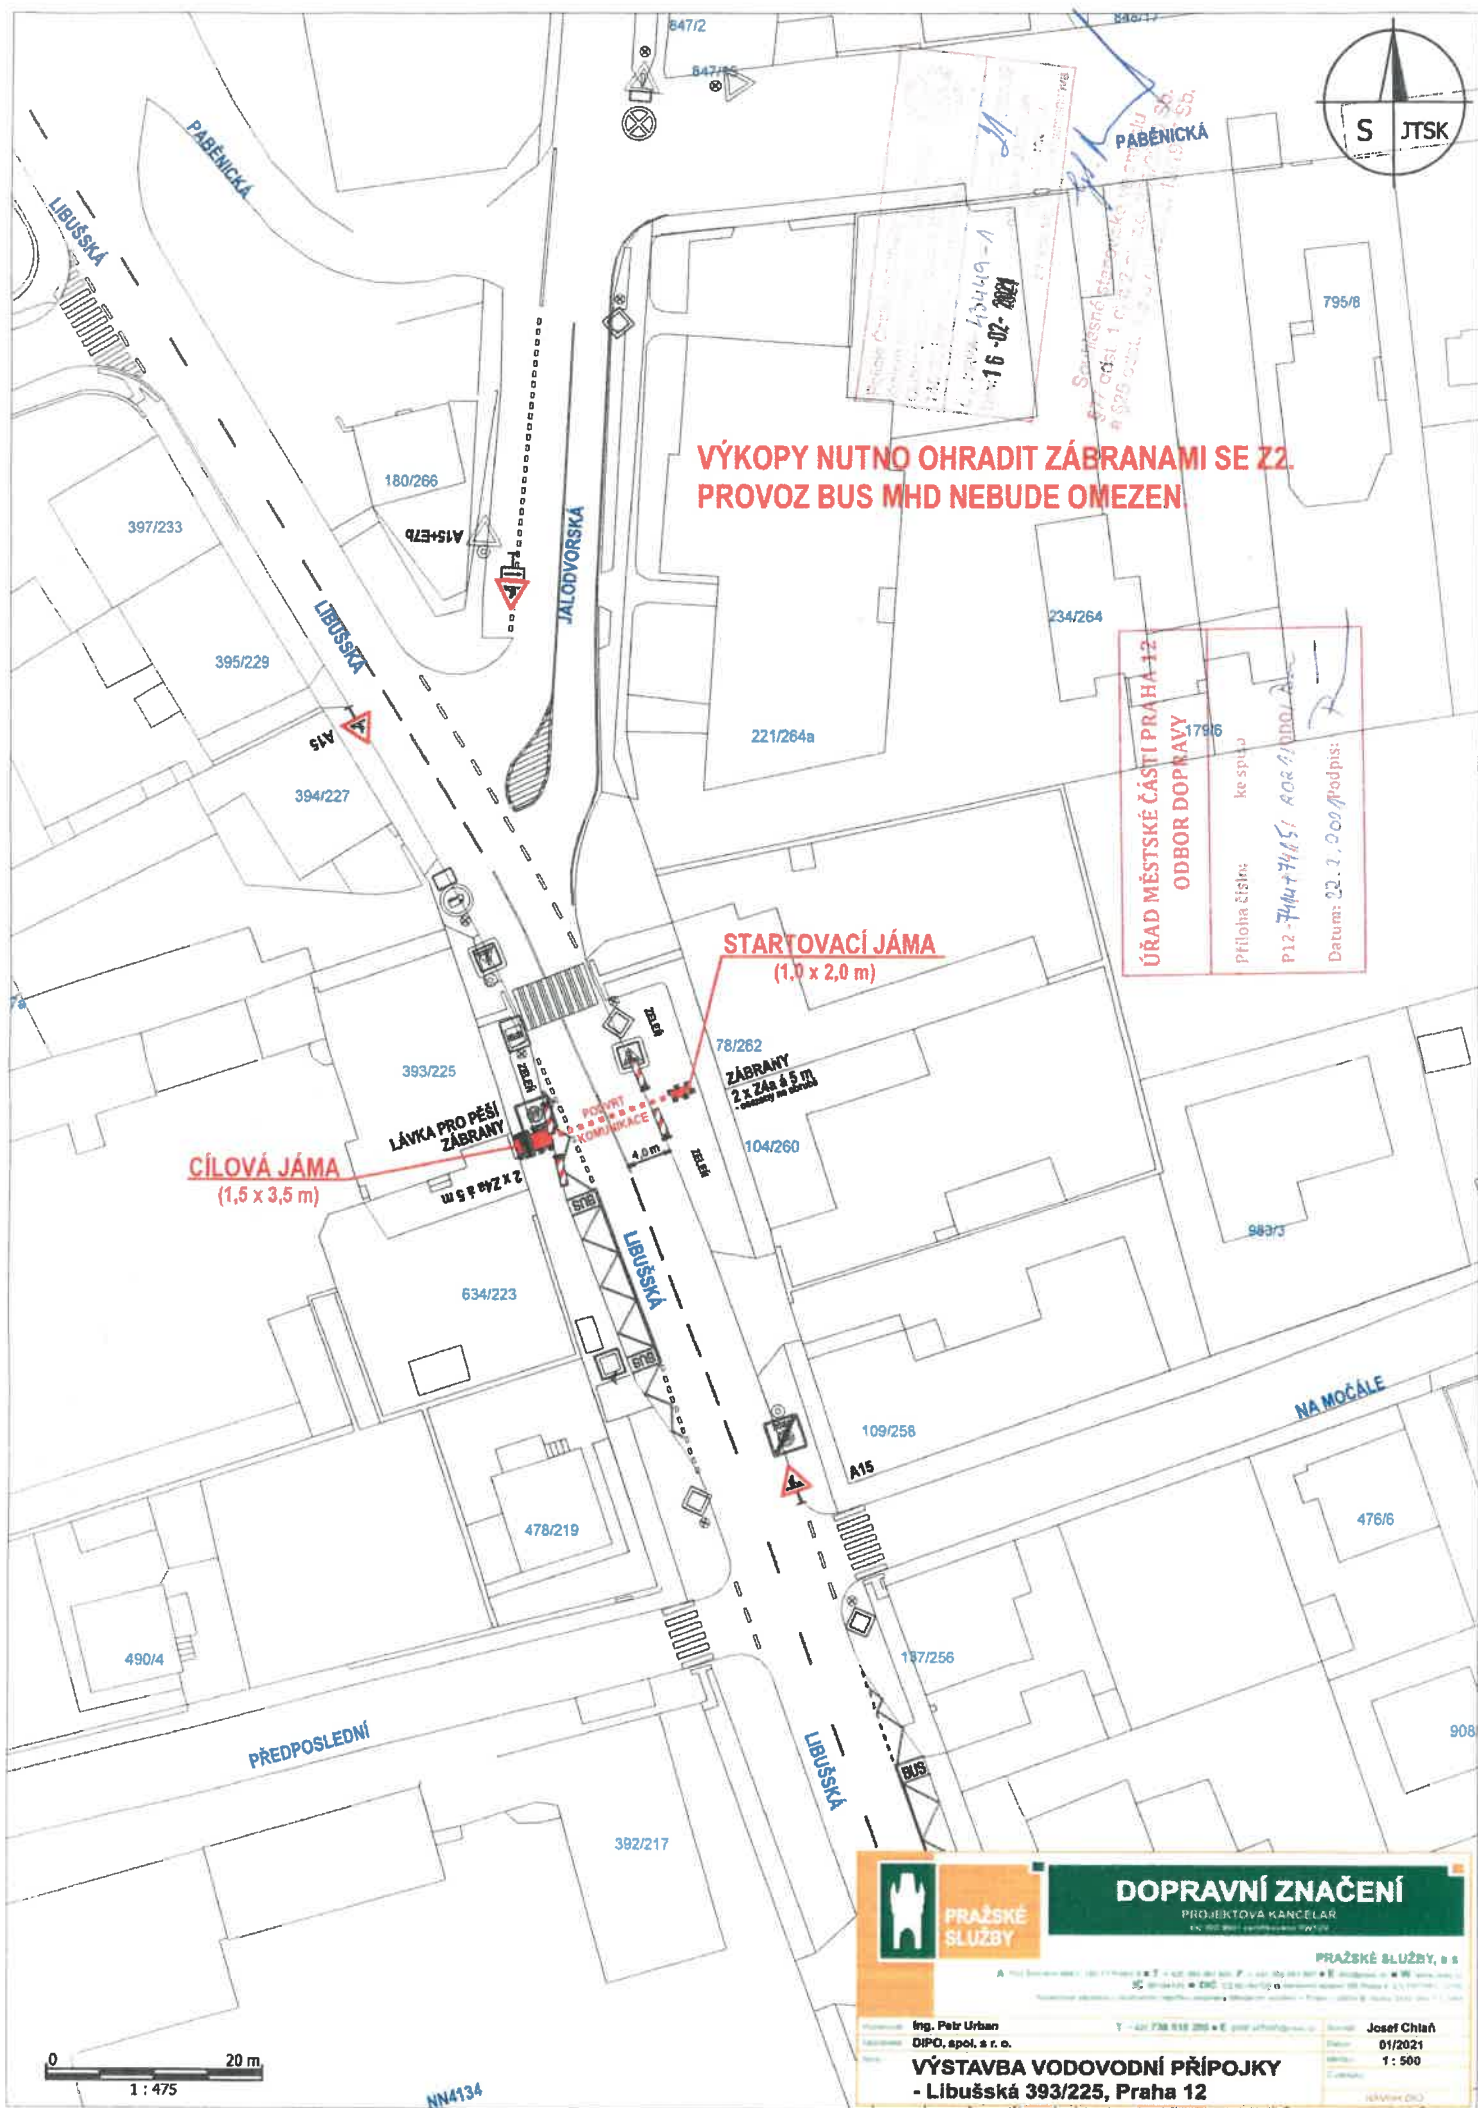

0 20 m
1 : 475

DOPRAVNÍ ZNAČENÍ
PROJEKTOVÁ KANCELAR
PRAŽSKÉ SLUŽBY, s. s.
Ing. Petr Urban
DIPO, spol. s r. o.
Y - 421 738 818 286 w E - info@prazske-sluzby.cz
Josef Chláň
01/2021
1 : 500

**VÝSTAVBA VODOVODNÍ PŘÍPOJKY
- Libušská 393/225, Praha 12**