



MĚSTSKÁ ČÁST PRAHA 12
ÚŘAD MĚSTSKÉ ČÁSTI
ODBOR DOPRAVY



Vaše značka: -
Č.j.: P12 8991/2021 ODO/Ře
Sp. Zn.: P12 4871/2021 ODO
Vyřizuje: Ing. Řezáč
Tel.: 244 028 514
E-mail: rezac.jan@praha12.cz
Praha dne: 3.3.2021

Dle rozdělovníku

ÚŘAD MĚSTSKÉ ČÁSTI PRAHA-LIBUŠ			
DOŠLO DNE:		- 3 -03- 2021	
Č.j. MC	Lib	Přiděleno	Počet listů/příloh
436/21		UJ	

Opatření obecné povahy

Úřad městské části Praha 12, odbor dopravy, jako příslušný orgán státní správy dle ust. § 124 odst. 6 zákona č. 361/2000 Sb., o provozu na pozemních komunikacích a o změnách některých zákonů, ve znění pozdějších předpisů, vyhlášky č. 55/2000 Sb. hl. m. Prahy, ve znění p. p., kterou se vydává Statut hl. m. Prahy a podle ust. § 171 - § 174 zákona č. 500/2004 Sb., správní řád, ve znění pozdějších předpisů, na základě posouzení žádosti doručené dne 1.2.2021 naposledy doplněné dne 2.3.2021

vydává

podle ust. § 77 odst. 1 písm. c) a odst. 5 zákona 361/2000 Sb., o provozu na pozemních komunikacích a o změnách některých zákonů, ve znění pozdějších předpisů a vyhlášky č. 294/2015 Sb., kterou se provádějí pravidla provozu na pozemních komunikacích

opatření obecné povahy –

stanovení přechodné úpravy provozu na pozemní komunikaci Branišovská, K závorám, Keltská, Hrazanská, Podchýšská, Československého exilu, Generála Šišky, Komořanská, K Vrtílce, Zlíchovská, Nad Beláří, Barunčina, K vyhlídce, Zátíšská v Praze 4 – Modřanech, Komořanech, Točné, Cholupicích, Písnici, spočívající v umístění přechodného dopravního značení dle příložené dokumentace, která je nedílnou součástí tohoto stanovení, za níže uvedených podmínek pro jeho realizaci:

- Osazení dopravního značení a zařízení bude provedeno v souladu s vyjádřením Policie ČR, Krajského ředitelství policie hl. m. Prahy, odboru služby dopravní policie, Kongresová 2, 140 21 Praha 4, pod č.j.: KRPA-31370-1/ČJ-2021-0000DŽ ze dne 2.2.2021 a ze dne 4.2.2021, vyhláškou č. 294/2015 Sb., kterou se provádějí pravidla provozu na pozemních komunikacích v platném znění, TP 66 a ČSN-EN 12899-1.
- Dopravní značky musí být v reflexním provedení v základní velikosti. Veškeré dopravní značení bude osazeno na odpovídajících nosičích. Umístěním dopravního značení nesmí být narušeno vnímání dopravní situace a rozhledové podmínky na uvedené komunikaci.
- Odbor dopravy Úřadu MČ Praha 12 si vyhrazuje právo toto stanovení přechodné úpravy provozu na pozemní komunikaci změnit, upravit, doplnit, popřípadě zrušit, bude-li to vyžadovat veřejný zájem nebo v případě, že dopravní značení bude umístěno v rozporu se stanovenými podmínkami.

Stanovení přechodné úpravy provozu na pozemní komunikaci nenahrazuje povolení, stanovisko, posouzení, případně jiné opatření dotčeného správního úřadu, vyžadované zvláštními předpisy.

Toto stanovení souvisí s rozhodnutím o zvláštním užívání komunikací č.j.: P12 8990/2021 ODO/Ře, přičemž platnost končí spolu s platností rozhodnutí, a to včetně případného navazujícího rozhodnutí o prodloužení termínu povolení.

Odůvodnění:

Správnímu orgánu byla dne 1.2.2021 doručena žádost České televize, IČO 00027383, Na hřebenech II 1132/4, 147 00 Praha 4 – Podolí o povolení zvláštního užívání komunikace Branišovská, K závorám, K Vrtilce, Zlíčovská, Nad Beláří, Barunčina, K Vyhlídce, Zátíšská a stanovení přechodné úpravy provozu na pozemní komunikaci Branišovská, K závorám, Keltská, Hrazanská, Podchýšská, Československého exilu, Generála Šišky, Komořanská, K Vrtilce, Zlíčovská, Nad Beláří, Barunčina, K vyhlídce, Zátíšská v Praze 4 – Modřanech, Komořanech, Točné, Cholupicích, Písnici, z důvodu „Natáčení filmu DOCENT“. Žádost byla ve smyslu § 77 odst. 2 zákona č. 361/2000 Sb., o provozu na pozemních komunikacích a o změnách některých zákonů, ve znění pozdějších předpisů projednána s příslušným dotčeným orgánem a výsledná situace přechodné úpravy provozu na pozemní komunikaci je ve smyslu § 77 odst. 5 zákona č. 361/2000 Sb., o provozu na pozemních komunikacích a o změnách některých zákonů, ve znění pozdějších předpisů předmětem tohoto opatření obecné povahy.

Poučení o opravném prostředku:

Ve smyslu ust. § 77 odst. 5 zákona č. 361/2000 Sb., o provozu na pozemních komunikacích a o změnách některých zákonů, ve znění pozdějších předpisů, nabývá opatření obecné povahy účinnosti pátým dnem po dni vyvěšení veřejné vyhlášky, přičemž do opatření obecné povahy a jeho odůvodnění může každý nahlédnout u správního orgánu, který opatření obecné povahy vydává, tj. na odboru dopravy Úřadu MČ Praha 12 v návštěvních hodinách, popř. po domluvě. Ve smyslu ust. § 173 odst. 2 zákona č. 500/2004 Sb., správní řád v platném znění, nelze proti opatření obecné povahy podat opravný prostředek. Ve smyslu stanovení § 101 a násl. soudního řádu správního je možný přezkum u soudu.

Ing. Jan Řezáč
vedoucí odboru


Příloha: situace

Rozdělovník:


Úřední deska Úřadu MČ Praha 12 po dobu 15ti dnů
Úřední deska Úřadu MČ Praha - Libuš po dobu 15ti dnů
Česká televize, Na hřebenech II 1132/4, 147 00 Praha 4 – Podolí

Na vědomí:

Policie ČR, Krajské ředitelství policie hl. m. Prahy – OSDP, Kongresová 2, Praha 4, IDDS: rkiai5y
Městská policie hl. m. Prahy, Násirovo náměstí 1816/1, 143 00 Praha 4, IDDS: ktdeucu
Odbor pozemních komunikací a drah MHMP, Jungmannova 25, 110 00 Praha 1, IDDS:48ia97h
evidence odboru 022

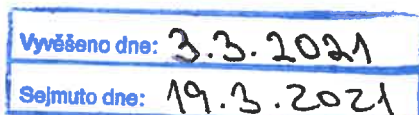

ÚŘAD MĚSTSKÉ ČÁSTI
PRAHA - LIBUŠ
Libušská 35, 142 00 Praha 4

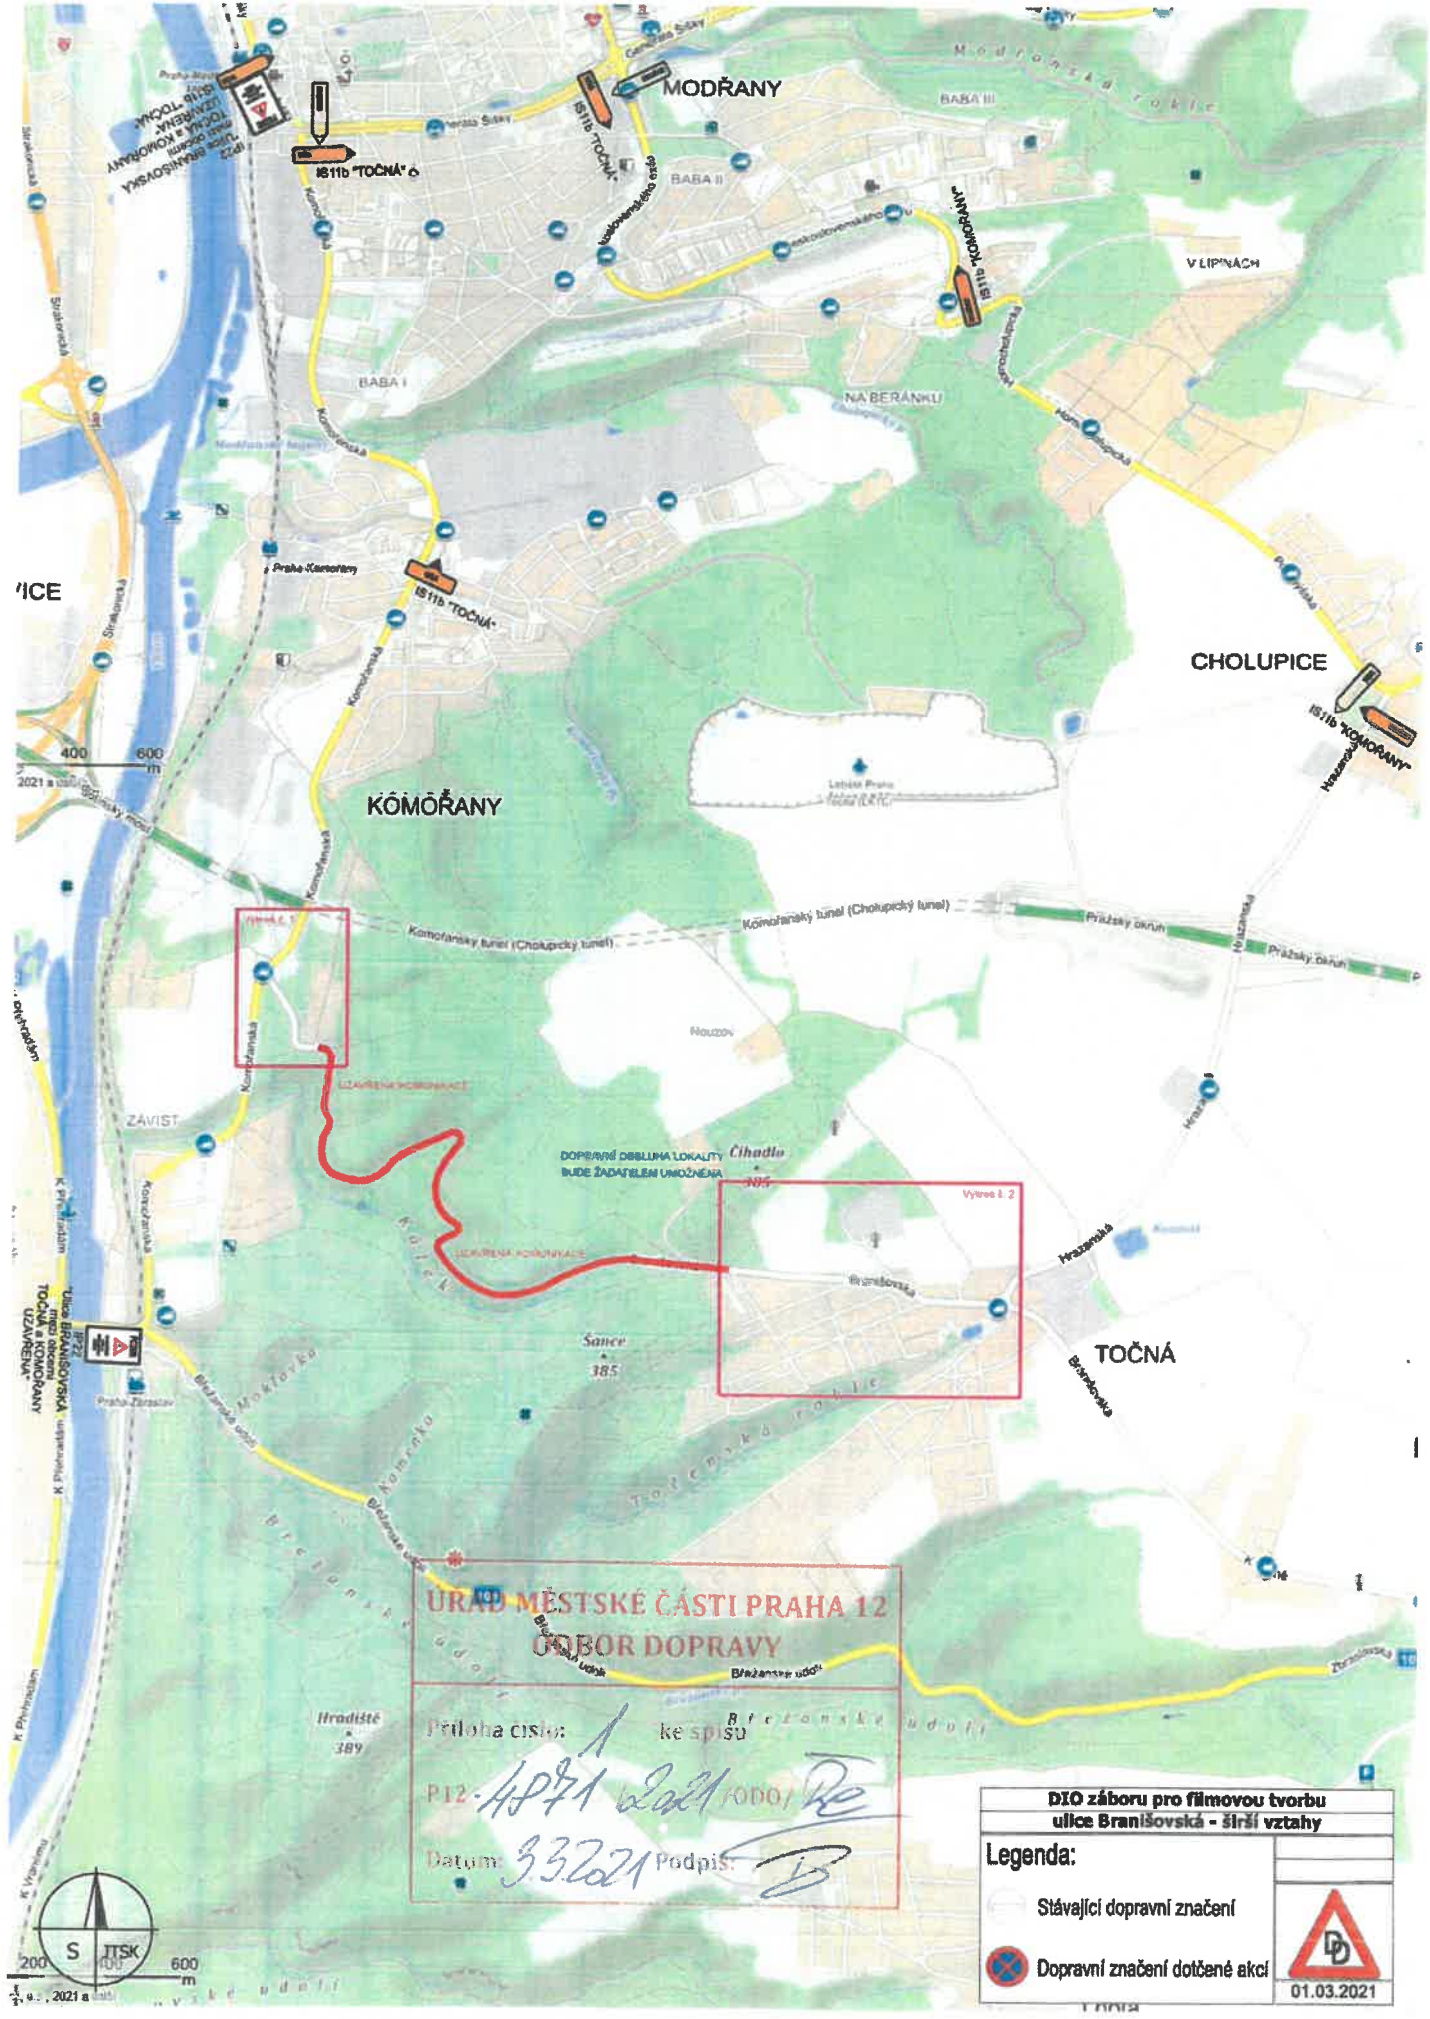

URAD MĚSTSKÉ ČÁSTI PRAHA 12
ODBOR DOPRAVY

Priloha číslo: 1 ke spisu
 P12-4871/2021/ODO/De
 Datum: 3.3.2021 Podpis: [Signature]

DIO záboru pro filmovou tvorbu
ulice Braníšovská - šíří vztahy

Legenda:

- Stávající dopravní značení
- Dopravní značení dotčené akcí

01.03.2021



ÚŘAD MĚSTSKÉ ČÁSTI PRAHA 12
ODBOR DOPRAVY

Příloha číslo: 2 ke spisu
PI2 - 4891 / 2021 / ODO; Re
Datum: 3.3.2021 Podpis: *[Signature]*

Policejní úřad Praha 12
Městská policie
Číslo přílohy: 31370-1
Datum: 2-02-2021



Souhlasné stanovisko záměstka
§77 odst. 1 (c) a 2 (b), z.č. 361/2003 Sb.
a §25 odst. 1 a 5 (a) zák. č. 151/1997 Sb.

29.1.2021

PROSTOR NATAČENÍ

HIOB1
2

IP10a

MAD ŠANCEMI

BRANIŠOVSKA

VOZIDEL FILMOVÉ TECHNIKY

100 x 2,5 m



1 : 1 008

8. a 10. - 12. 3. 2021 NATAČENÍ A STÁNÍ VOZIDEL FILMOVÉ TECHNIKY 1000 M2

ÚŘAD MĚSTSKÉ ČÁSTI PRAHA 12
ODBOR DOPRAVY

Příloha číslo: 3 ke zřizování

P12 - 4271/2021/ODO/Ře


Datum: 3.3.2021 Podpis: *[Signature]*

BRANIŠOVSKÁ

192/14

251/12

228/15
- 2 - 02 - 2021
Stavba železničního vlakového nádraží ve Smyslu
S77, část 1 a 2, 9. Změna č. 1/2020 Sb.
Dokl. 1 a 2, 3, 100

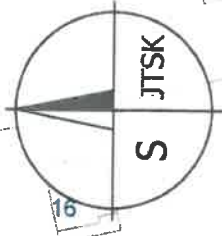

E13 - TEXT: 8.3 - 12.3. MIMO FILM

246/8

13

108

174/16

110

152

115

22 x 2,5 m

26 x 2,5 m

117

8 x 2,5 m

112

40 x 2,5 m

12

243

K ZÁVORÁM

146

K ZÁVORÁM

248/20

12

126


POD CHADILEM

257/27

144


127

29.1.2021

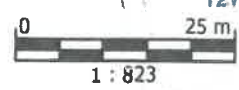



Policie České republiky
 Krajské ředitelství
 Centrální úřad pro dopravní značení
 140 00 Praha 2 - Křižovatka
 31370-1
 101-00-21
 1-07-2021
 Souhlasím s tímto návrhem
 977 odst. 1 pí 2 b), 2.2. 3612/2019 Sb.
 a 925 odst. 1 pí 2.2. 3612/2019 Sb.

Souhlasím s tímto návrhem
 977 odst. 1 pí 2 b), 2.2. 3612/2019 Sb.
 a 925 odst. 1 pí 2.2. 3612/2019 Sb.

D10 záboru pro filmovou tvorbu ulice Braníšovská - výkres č. 2	
Legenda:	Sčítací dopravní značení Přechodné dopravní značení Zábor komunikace
Točná PRAHA 12 (
	03.02.2021

ÚŘAD MĚSTSKÉ ČÁSTI PRAHA 12
ODBOR DOPRAVY
 Příloha číslo: ke spisu
 P12-14871/2021-10501/ke
 Datum: 3. 2. 2021 Podpis:

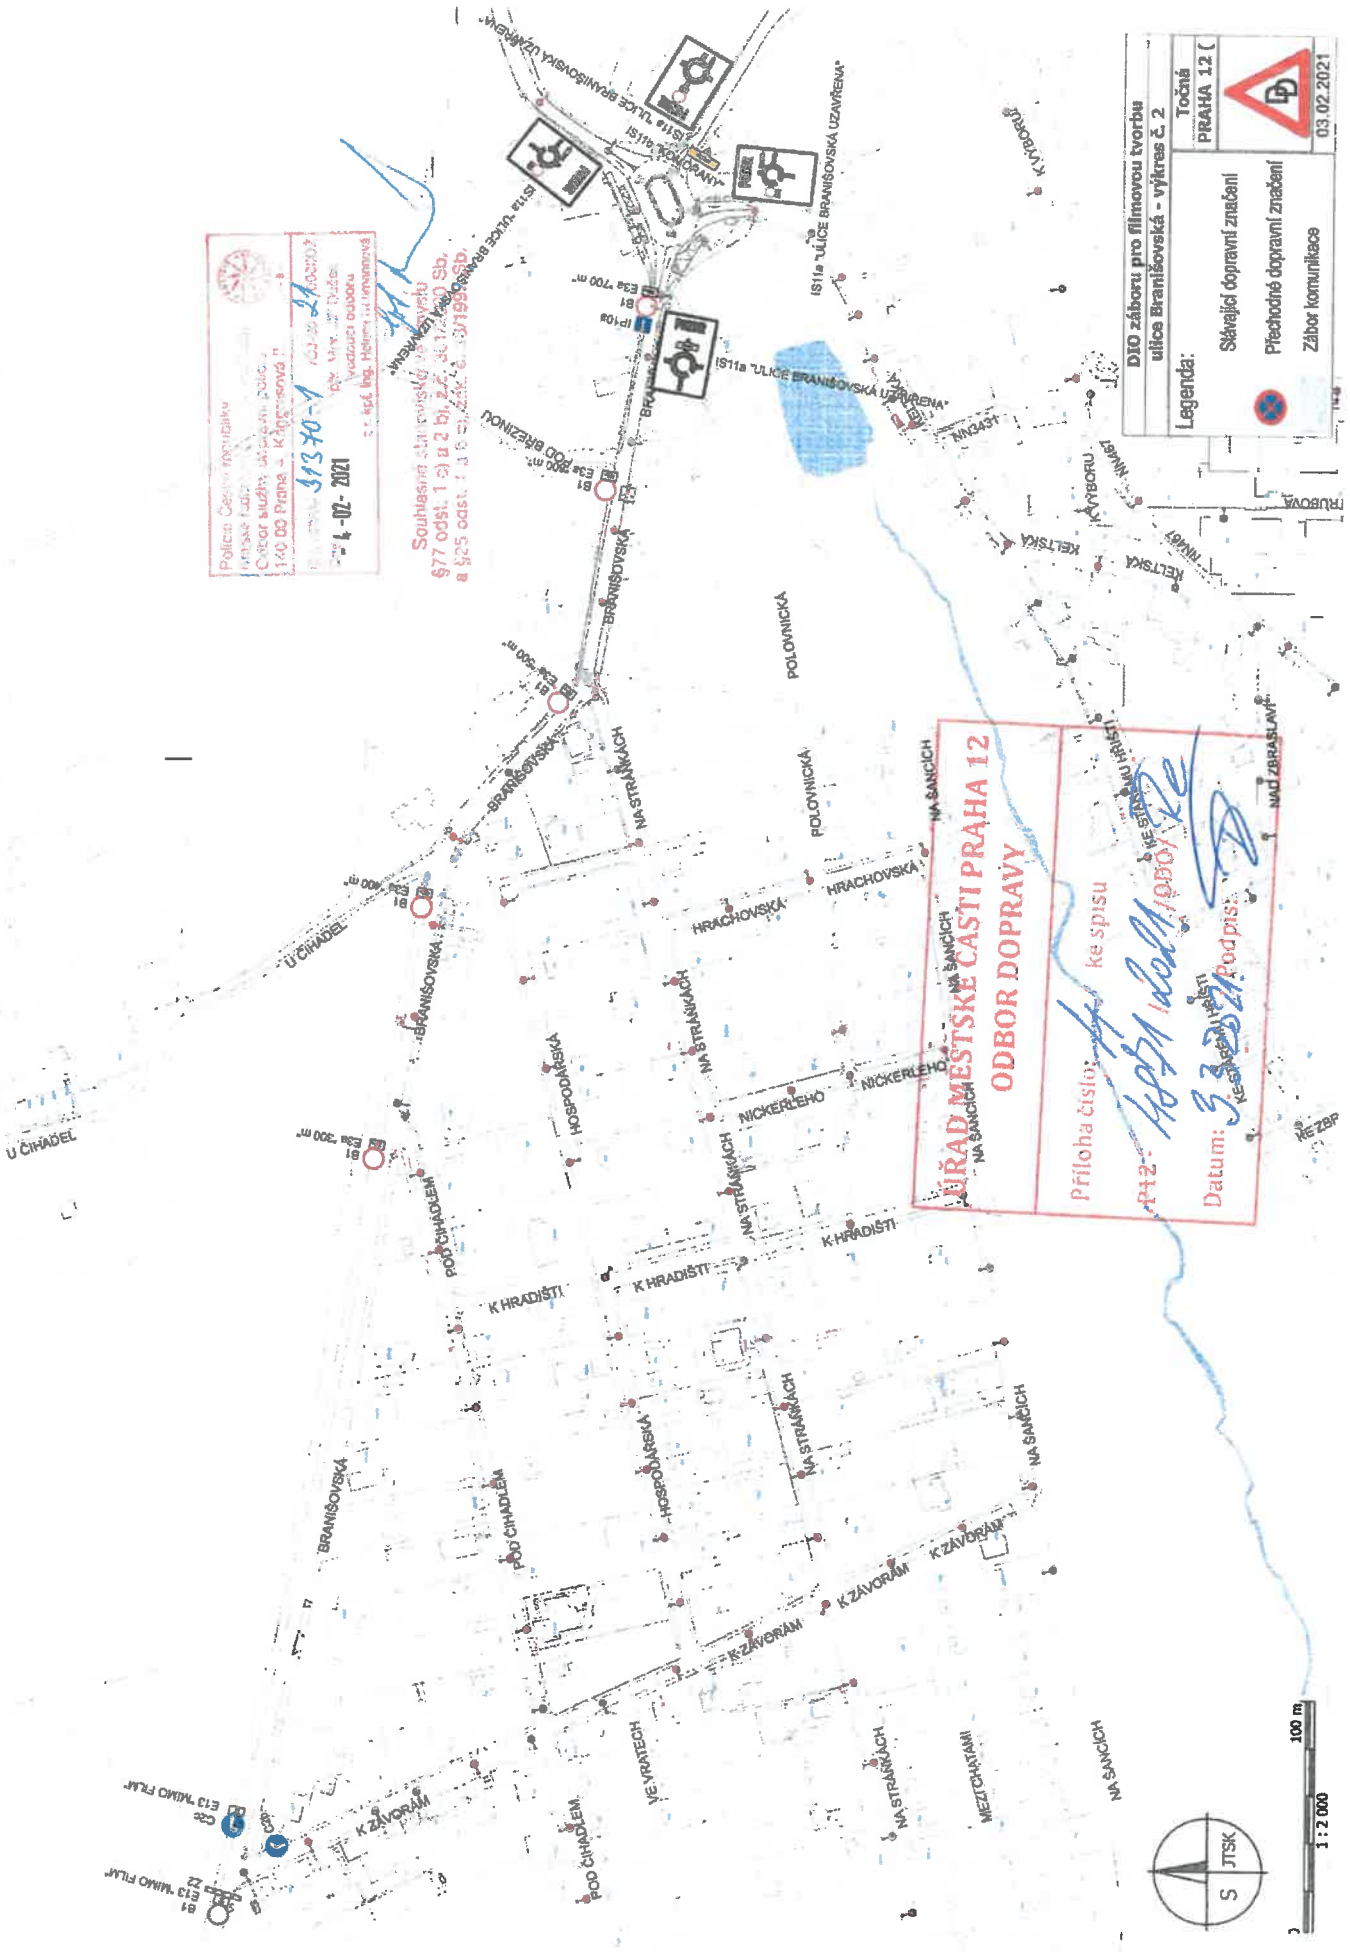

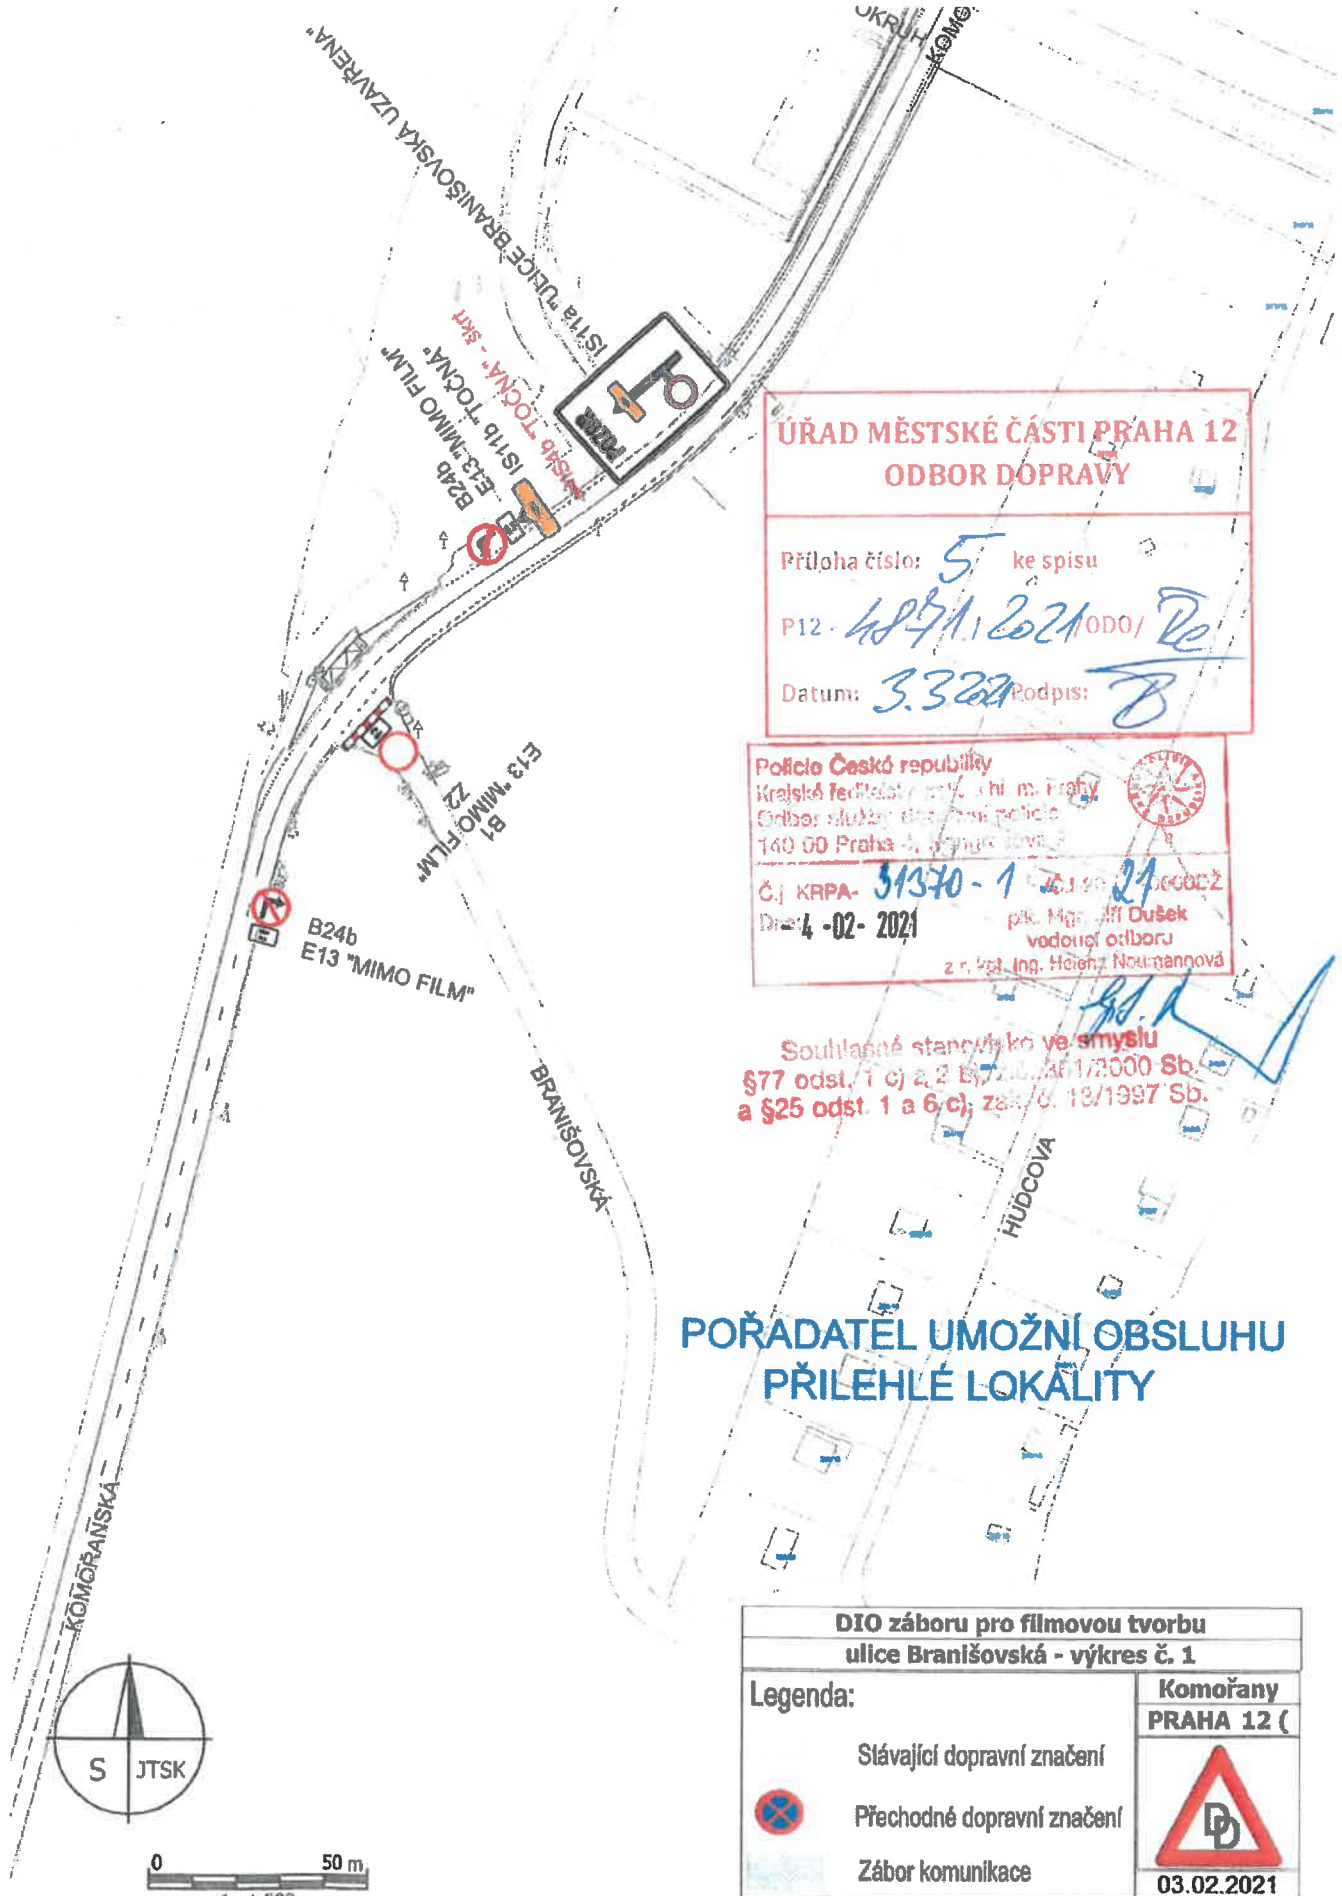

**ÚŘAD MĚSTSKÉ ČÁSTI PRAHA 12
ODBOR DOPRAVY**

Příloha číslo: 5 ke spisu
 P12 - 4871/2021 ODO / De
 Datum: 3.3.2021 Podpis: [Signature]


Policie České republiky
 Krajská ředitelna policie v hl. m. Praze
 Odbor služeb dopravní policie
 140 00 Praha 4, Mýdlová ulice 9

Č. j. KRPA- 51370-1 / 2021 / 21 / 00002
 Dne: 4-02-2021 p. Mgr. Jiří Dušek
 vedoucí odboru
 z r. Mst. Ing. Hložek Neumannová


Souhlasné stanovisko ve smyslu
 §77 odst. 1 c) a 2 b) zák. č. 172/2000 Sb.
 a §25 odst. 1 a 6 c) zák. č. 13/1997 Sb.


**POŘADATEL UMOŽNÍ OBSLUHU
PŘILEHLÉ LOKALITY**

DIO záboru pro filmovou tvorbu ulice Branišovská - výkres č. 1	
Legenda:	Komořany PRAHA 12 (
Stávající dopravní značení	
Přechodné dopravní značení	
Zábor komunikace	03.02.2021

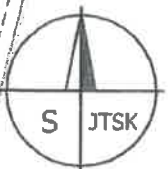

0 50 m
1 : 1 500

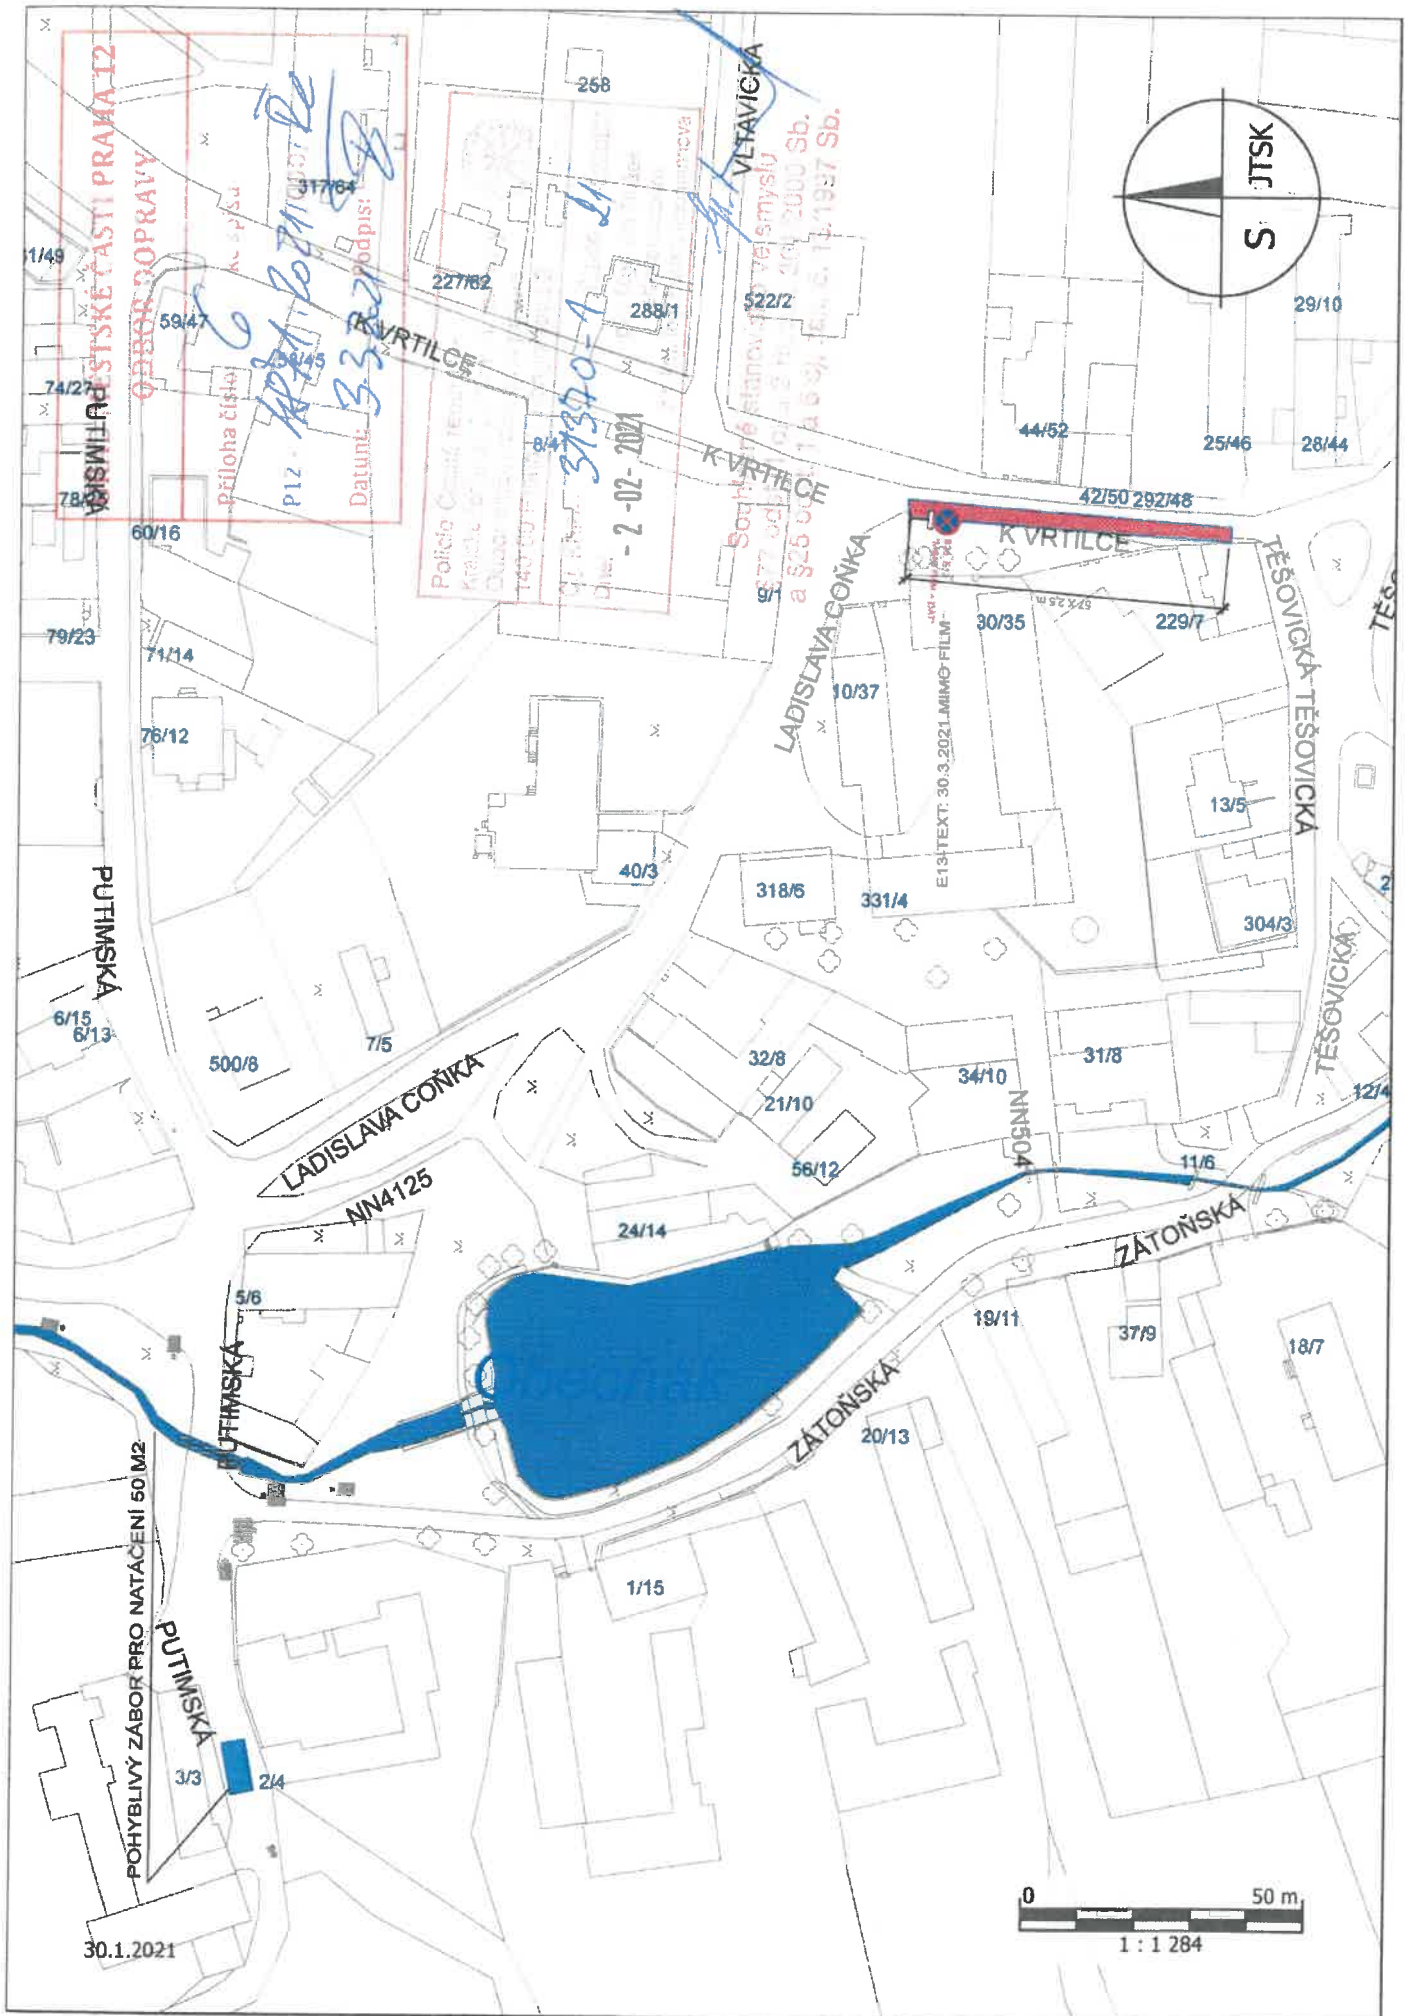

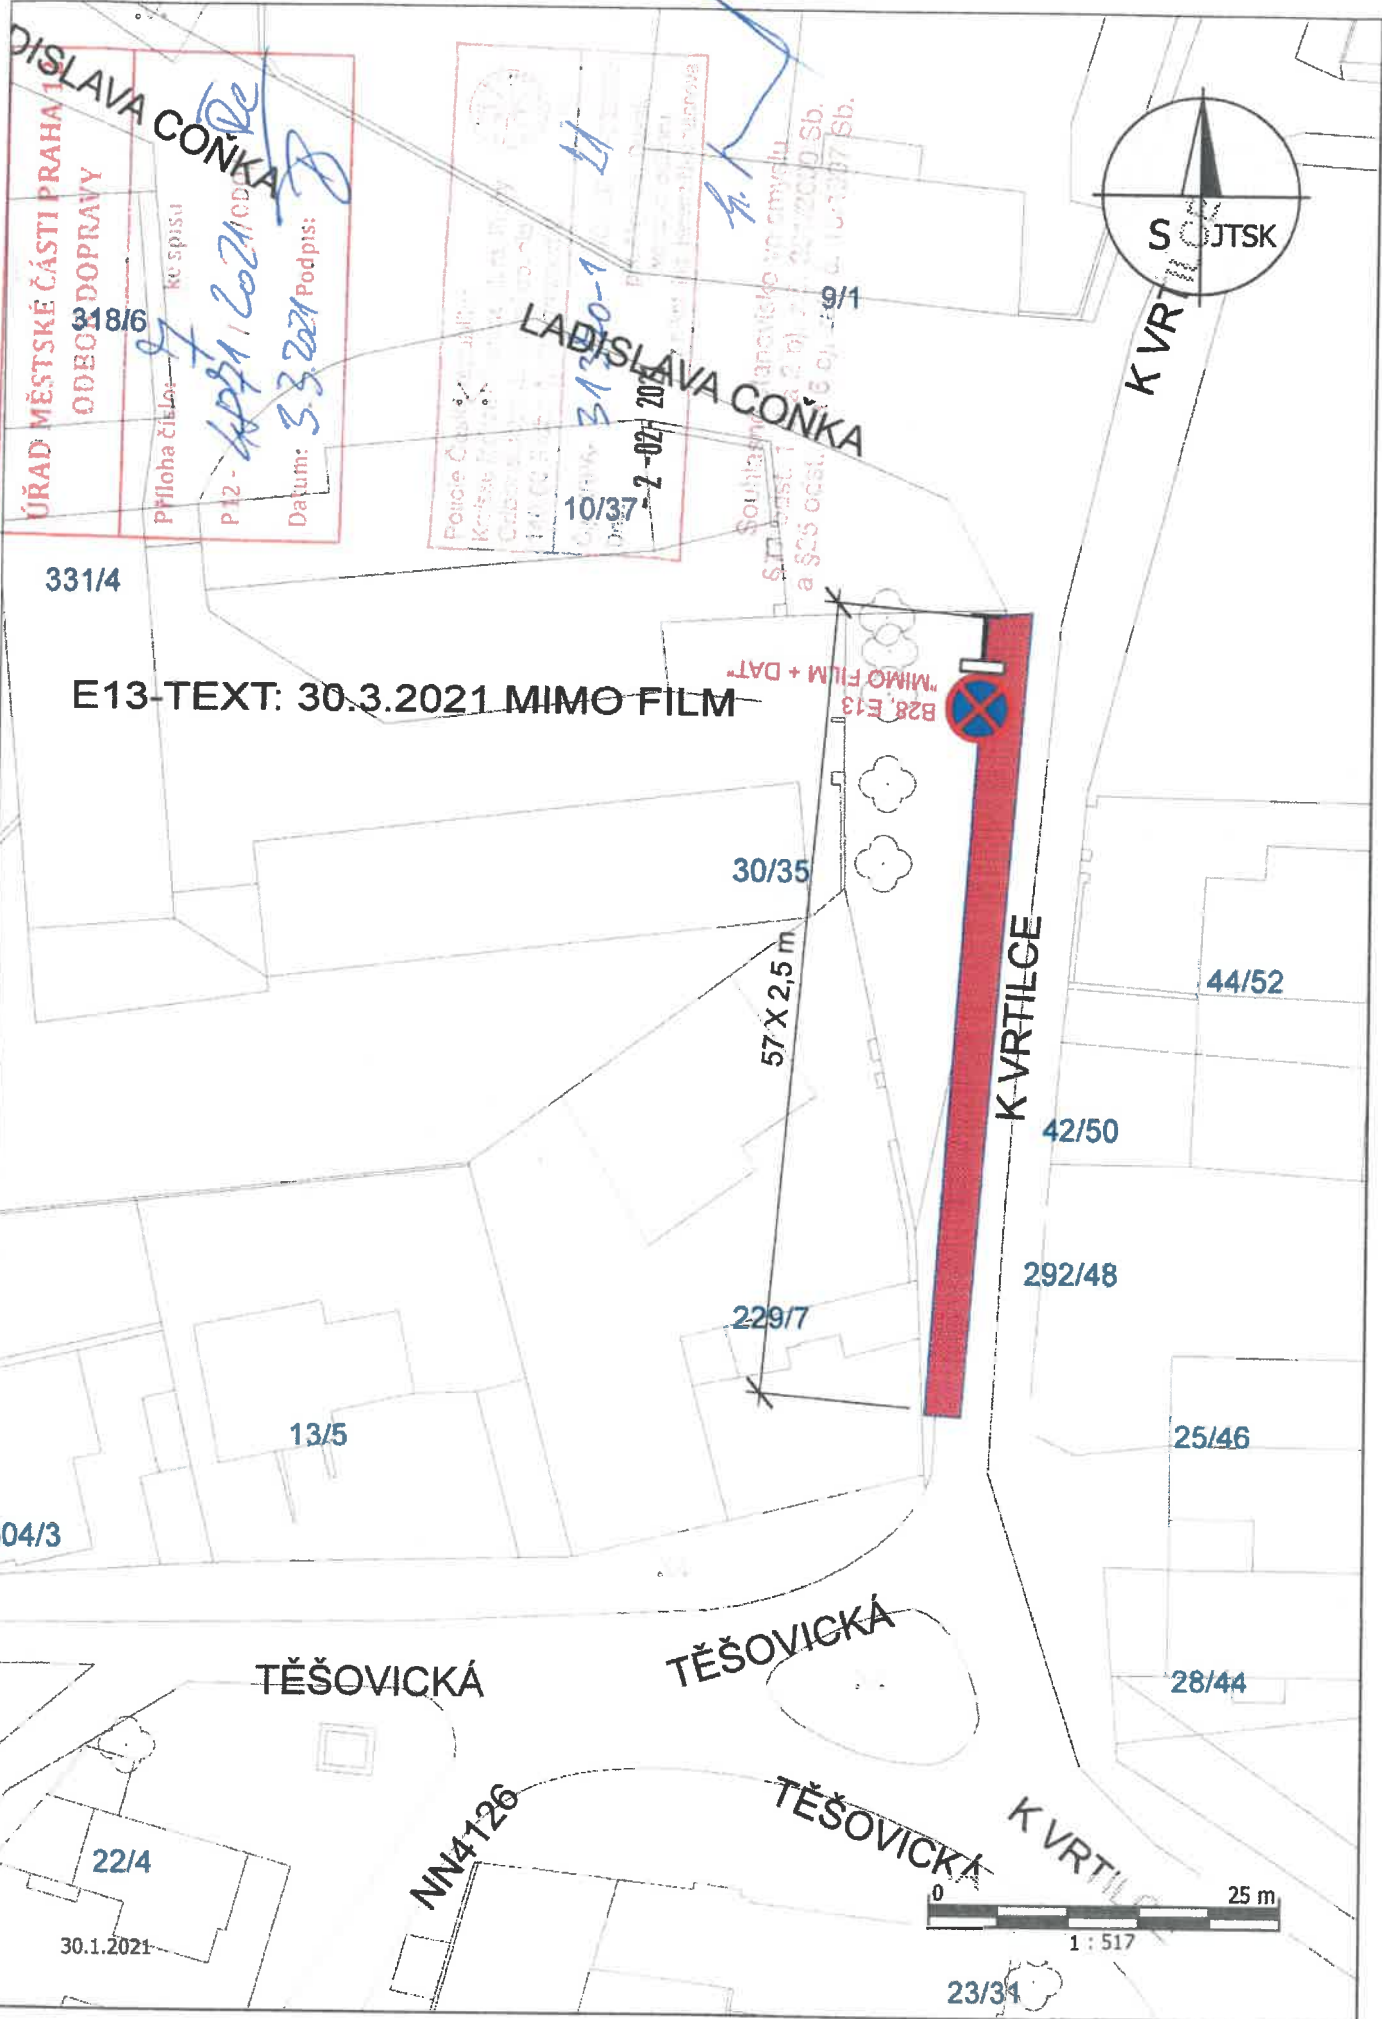

ÚŘAD MĚSTSKÉ ČÁSTI PRAHA 1
ODBOČNÝ ÚŘAD
318/6
Příloha číslo: 7
P12 - 4871/2021 CD
Datum: 3.3.2021 Podpis: [Signature]

Policejní č. 10/37-2-02/2021
31200-1
[Signature]

E13-TEXT: 30.3.2021 MIMO FILM

B28, E13
"MIMO FILM + DAT"

331/4

30/35

57 X 2,5 m

44/52

42/50

292/48

13/5

25/46

304/3

TĚŠOVICKÁ

TĚŠOVICKÁ

28/44

22/4

NN4126

TĚŠOVICKÁ

K VRTIČCE



30.1.2021

0 25 m
1 : 517

23/31




2094/12a

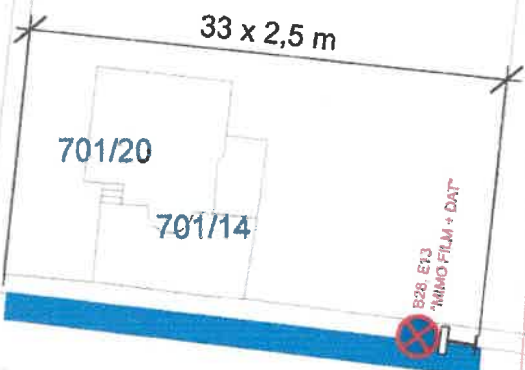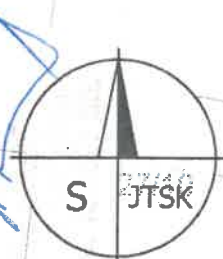

739/12
31370
- 7 -02- 2021

ZLÍCHOVSKÁ

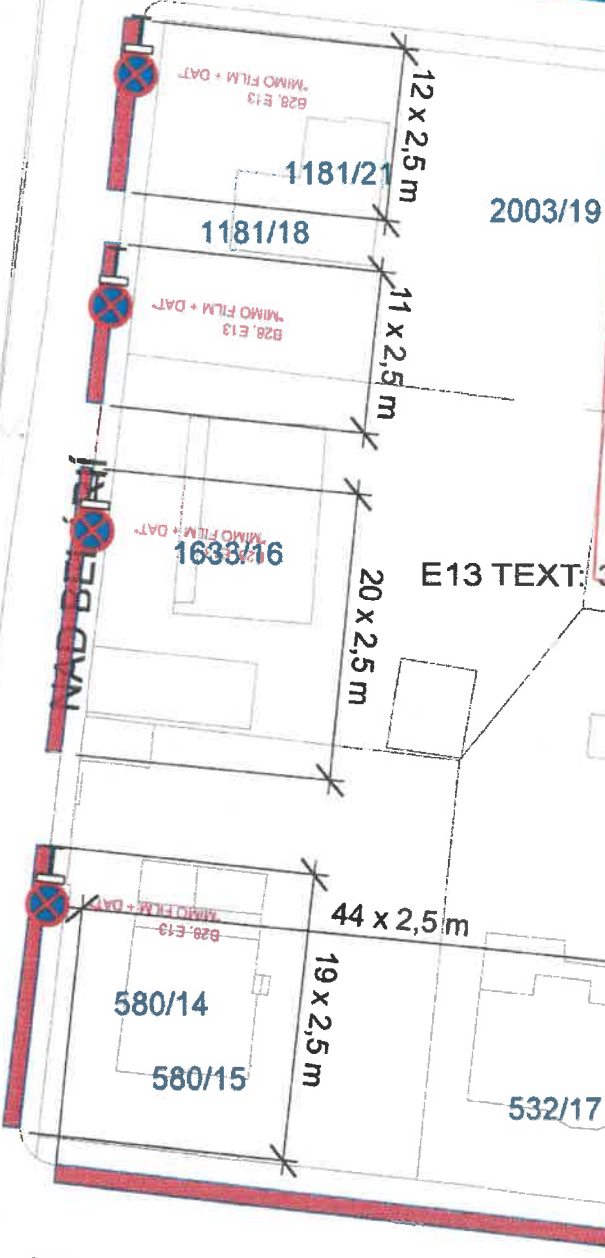


2003/19

**ÚŘAD MĚSTSKÉ ČÁSTI PRAHA 12
ODBOR DOPRAVY**
864/17
ke spisu
Priloha číslo: 8
12 - 4091/621/0007
Datum: 3.3.2021
Podpis: [Signature]

26/15 743/13

E13 TEXT: 313-2.4. 2021 MIMO FILM

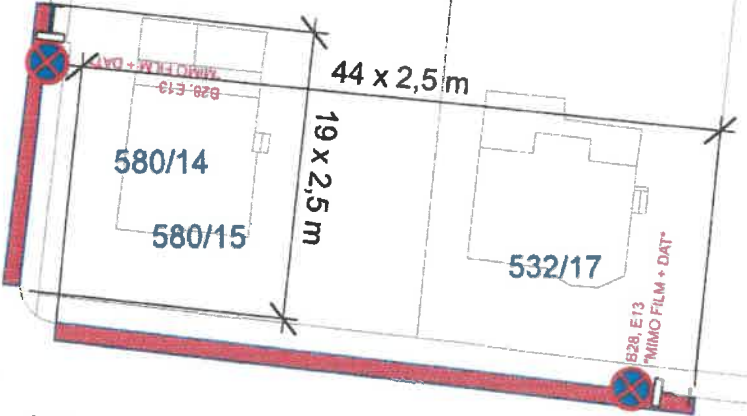


BARU




29.1.2021

1109/16

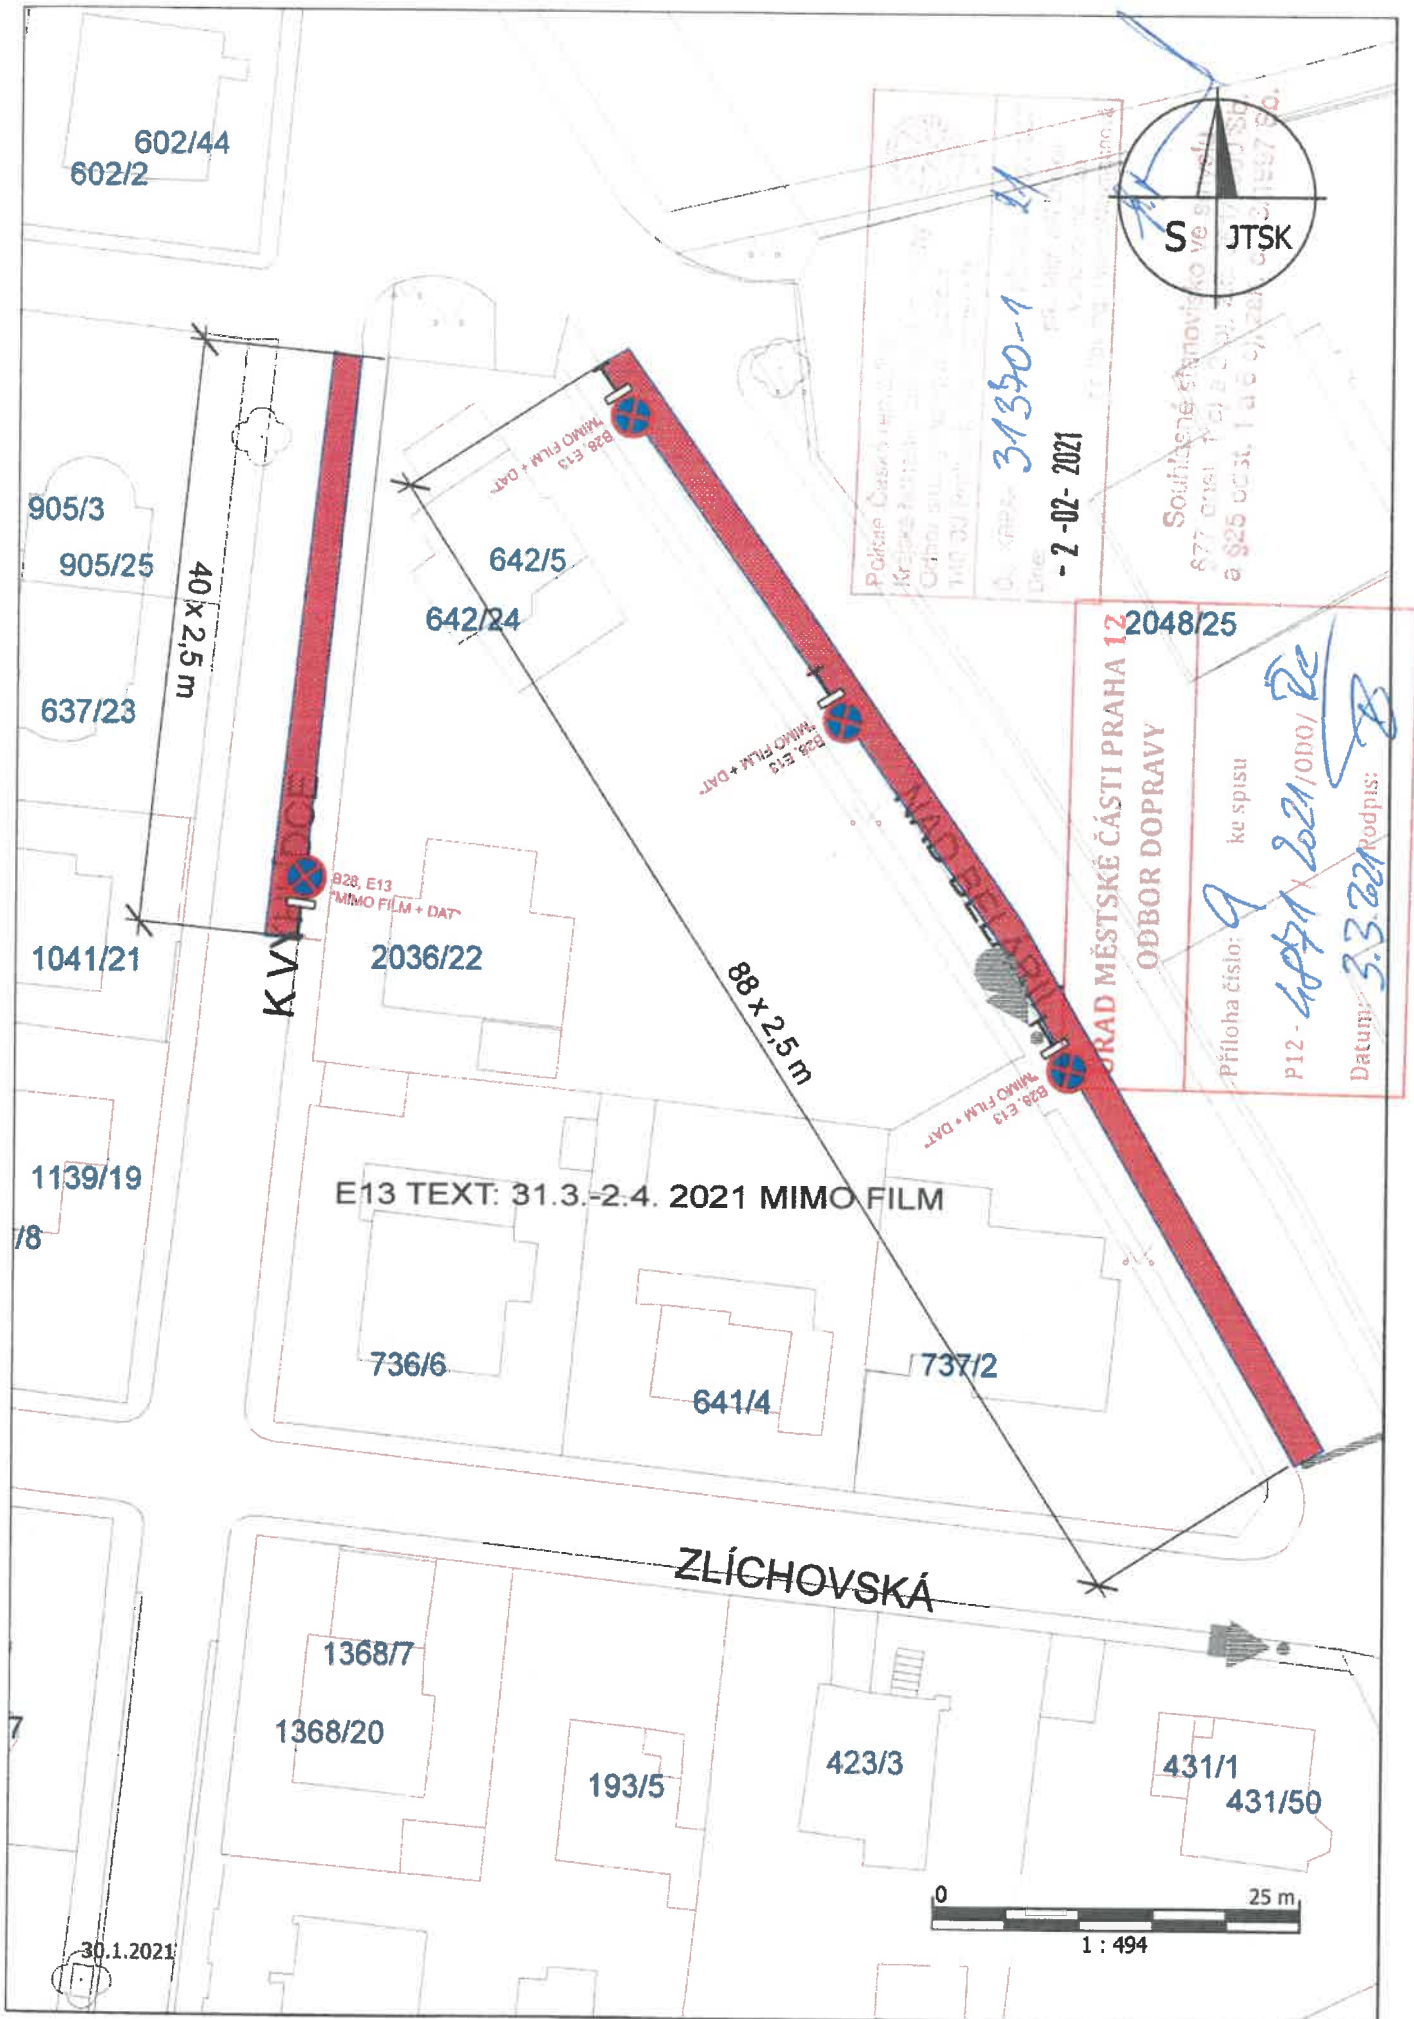

602/44
602/2

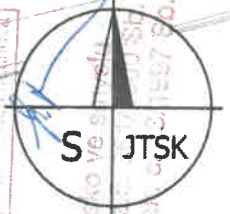

905/3
905/25

40 x 2,5 m

642/5
642/24

31350-1

- 2 - 02 - 2021

Souhlasné stanovisko ve smyslu § 77 odst. 1 c) a d) zákona č. 183/2003 Sb. a § 25 odst. 1 a b) zákona č. 183/2003 Sb.

637/23

KVÍPICE

B28, E13
"MIMO FILM + DAT"

2036/22

B28, E13
"MIMO FILM + DAT"

88 x 2,5 m

ORAD MĚSTSKÉ ČÁSTI PRAHA 12
ODBOR DOPRAVY

Příloha číslo: ke spisu

P12 - 4871/2021/000/De
Datum: 3.3.2021

1041/21

1139/19

E13 TEXT: 31.3.-2.4. 2021 MIMO FILM

736/6

641/4

737/2

ZLÍCHOVSKÁ

1368/7

1368/20

193/5

423/3


431/1

431/50



30.1.2021

1063/5

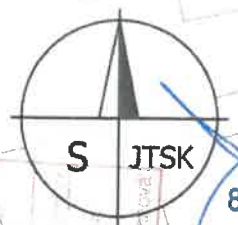

E13 TEXT 31.3 2021 MIMO FILM

836/12

18 x 2,5 m

881/3

NN4078

835/10

29 x 2,5 m

1914/1

ZATISŠKÁ

814/8

1202-20-2-3135

796/6

ÚŘAD MĚSTSKÉ ČASOPISNÍ PRÁHA 12
ODBOR TĚLOVÝCHOVY

15 x 2,5 m

801/4

15 x 2,5 m

1202-20-2-3135

Příloha č. 12

P12-2021-0000

Datum: 3.3.2021

POHYBLIVÝ ZABOR PRO NATACENÍ 50 m²

829/2

829/1

829/1

NN1674

NN1673

ZATISŠKÁ

NN1675

NN1673

LYSINSKÁ


K OTOČCE

30.1.2021 LYSINSKÁ



1 : 522

14

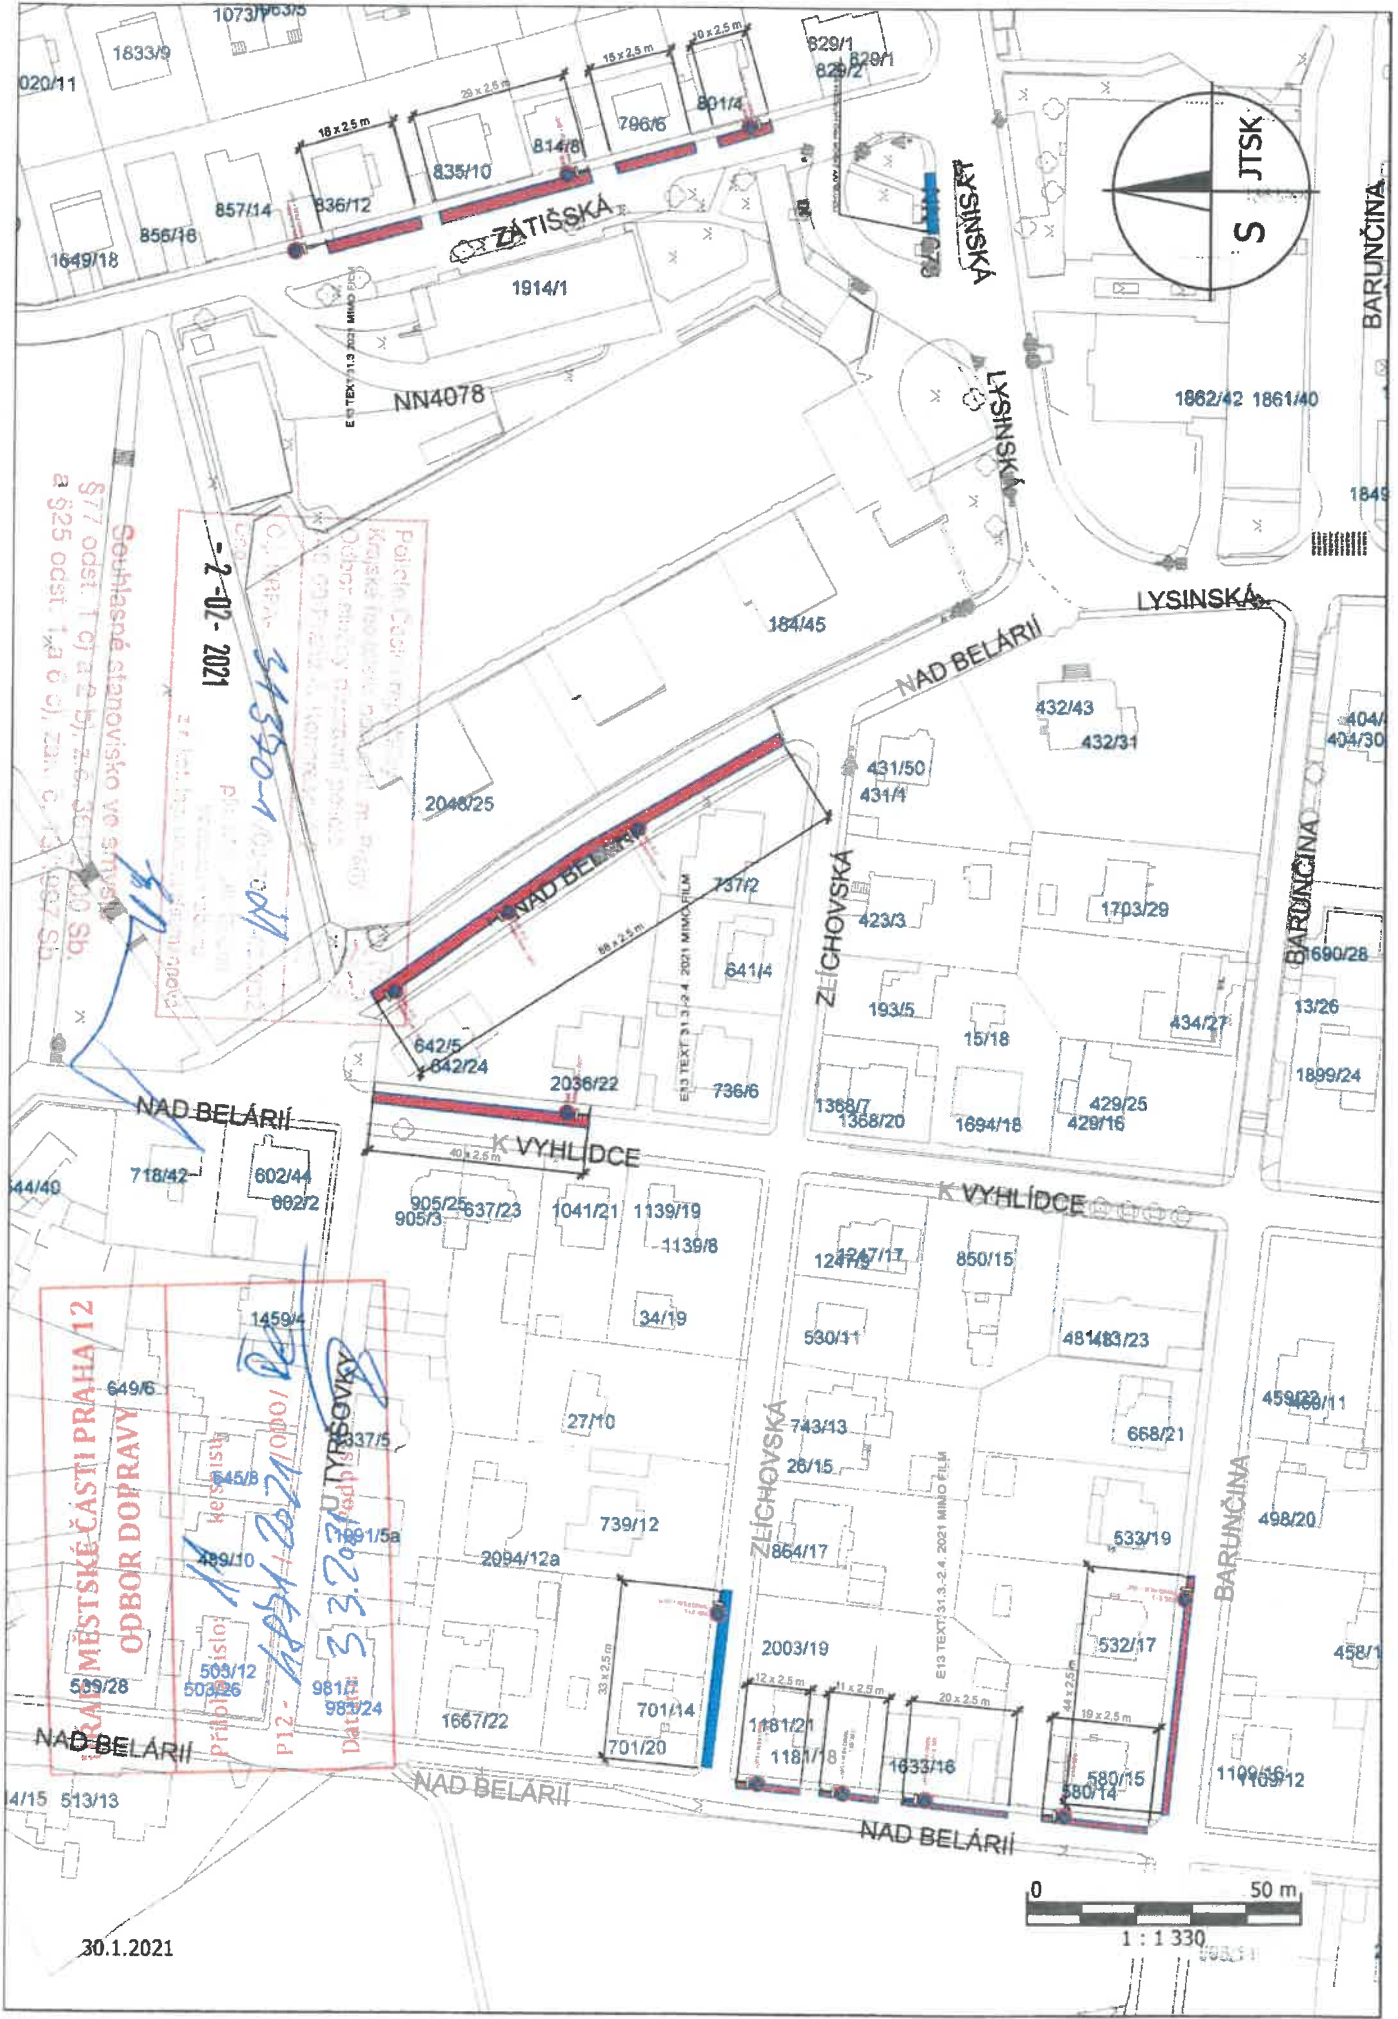

Souhlasné stanovisko ve smyslu §77 odst. 1 a 2 a §78 odst. 1 a 2 Sb. z.č. 183/2005 Sb. a §25 odst. 1 a 2 a) a c) zák. č. 183/1997 Sb.

2-02-2021

4330-1/002-011

Policejní úřad Praha 12
Krátké náměstí, Praha 12, m. část
Odbor místní policie

MĚSTSKÉ ČÁSTI PRAHA 12
ODBOR DOPRAVY

15/8
15/10
15/12
15/16

Přípislo: 15/12
15/16

P12- 15/12-2021/0001/01

3.2.2021

981/24

30.1.2021

0 50 m

1 : 1 330