



Vaše značka:

Č.j.: P12 14052/2021 ODO/Ba

Dle rozdělovníku

Sp. Zn.: P12 12963/2021 ODO

Vyřizuje: Eva Baštová

Tel.: 244 028 513

E-mail: bastova.eva@praha12.cz

Praha dne: 8.4.2021

Opatření obecné povahy

Úřad městské části Praha 12, odbor dopravy, jako příslušný orgán státní správy dle ust. § 124 odst. 6 zákona č. 361/2000 Sb., o provozu na pozemních komunikacích a o změnách některých zákonů, ve znění pozdějších předpisů, vyhlášky č. 55/2000 Sb. hl. m. Prahy, ve znění p. p., kterou se vydává Statut hl. m. Prahy a podle ust. § 171 - § 174 zákona č. 500/2004 Sb., správní řád, ve znění pozdějších předpisů, na základě posouzení žádosti doručené dne 26.3.2021

vydává

podle ust. § 77 odst. 1 písm. c) a odst. 5 zákona 361/2000 Sb., o provozu na pozemních komunikacích a o změnách některých zákonů, ve znění pozdějších předpisů a vyhlášky č. 294/2015 Sb., kterou se provádějí pravidla provozu na pozemních komunikacích

opatření obecné povahy –

stanovení přechodné úpravy provozu na pozemních komunikacích Mílová, NN1525, Na domovině a Klokotská v Praze 4 – Libuši; spočívající v umístění přechodného dopravního značení dle příložené dokumentace, která je nedílnou součástí tohoto stanovení, v termínu: 1. etapa od 15.4.2021 do 16.4.2021, 2. etapa od 17.4.2021 do 18.4.2021 (dopravní značení B28 bude umístěno minimálně 7 dní předem), za níže uvedených podmínek pro jejich realizaci:

- a) Osazení dopravního značení a zařízení bude provedeno v souladu s vyjádřením Policie ČR, Krajského ředitelství policie hl. m. Prahy, odboru služby dopravní policie, Kongresová 2, 140 21 Praha 4, pod č.j.: KRPA-72019-1/ČJ-2021-0000DŽ ze dne 26.3.2021, vyhláškou č. 294/2015 Sb., kterou se provádějí pravidla provozu na pozemních komunikacích v platném znění, TP 66 a ČSN-EN 12899-1.
- b) Dopravní značky musí být v reflexním provedení v základní velikosti. Veškeré dopravní značení bude osazeno na odpovídajících nosičích. Umístěním dopravního značení nesmí být narušeno vnímání dopravní situace a rozhledové podmínky na uvedené komunikaci.
- c) Odbor dopravy Úřadu MČ Praha 12 si vyhrazuje právo toto stanovení přechodné úpravy provozu na pozemní komunikaci změnit, upravit, doplnit, popřípadě zrušit, bude-li to vyžadovat veřejný zájem nebo v případě, že dopravní značení bude umístěno v rozporu se stanovenými podmínkami.

Stanovení přechodné úpravy provozu na pozemní komunikaci nenahrazuje povolení, stanovisko, posouzení, případně jiné opatření dotčeného správního úřadu, vyžadované zvláštními předpisy.

Odůvodnění:

Správnímu orgánu byla dne 26.3.2021 doručena žádost společnosti CENTRAL GROUP Košíře a.s., IČO: 27646297, se sídlem Na Strži 1702/65, Praha 4 o stanovení přechodné úpravy provozu na pozemních komunikacích Mílová, Na domovíně a Klokotská a NN1525 v Praze 4 – Libuši, v termínu: 1. etapa od 15.4.2021 do 16.4.2021, 2. etapa od 17.4.2021 do 18.4.2021, z důvodu realizace pokládky jednotlivých vrstev vozovky v ul. Mílová a NN1525 v Praze 4 - Libuši. Žádost byla ve smyslu § 77 odst. 2 zákona č. 361/2000 Sb., o provozu na pozemních komunikacích a o změnách některých zákonů, ve znění pozdějších předpisů projednána s příslušným dotčeným orgánem a výsledná situace přechodné úpravy provozu na pozemní komunikaci je ve smyslu § 77 odst. 5 zákona č. 361/2000 Sb., o provozu na pozemních komunikacích a o změnách některých zákonů, ve znění pozdějších předpisů předmětem tohoto opatření obecné povahy.

Poučení o opravném prostředku:

Ve smyslu ust. § 77 odst. 5 zákona č. 361/2000 Sb., o provozu na pozemních komunikacích a o změnách některých zákonů, ve znění pozdějších předpisů, nabývá opatření obecné povahy účinnosti pátým dnem po dni vyvěšení veřejné vyhlášky, přičemž do opatření obecné povahy a jeho odůvodnění může každý nahlédnout u správního orgánu, který opatření obecné povahy vydává, tj. na odboru dopravy Úřadu MČ Praha 12 v návštěvních hodinách, popř. po domluvě. Ve smyslu ust. § 173 odst. 2 zákona č. 500/2004 Sb., správní řád v platném znění, nelze proti opatření obecné povahy podat opravný prostředek. Ve smyslu stanovení § 101 a násl. soudního řádu správního je možný přezkum u soudu.

Ing. Jan Řezáč
vedoucí odboru

Příloha: situace dopravního značení potvrzená Policií ČR a silničním správním úřadem - 2 listy

Rozdělovník:

Úřední deska Úřadu MČ Praha 12 po dobu 15ti dnů

Úřední deska Úřadu MČ Praha-Libuš po dobu 15ti dnů

CENTRAL GROUP Košíře a.s., Na Strži 1702/65, 140 00 Praha 4, IDDS: z4hdczy

Policie ČR, Krajské ředitelství policie hl. m. Prahy – odbor služby dopravní policie, IDDS: rkiai5y

Městská policie hl.m.Prahy, Násirovo náměstí 1816/1, Praha 4, IDDS: ktdeucu

Zdravotnická záchranná služba hl. m. Prahy, Korunní 98, 100 00 Praha 10, IDDS: 2ya36ee

Hasičský záchranný sbor hl. m. Prahy, Sokolská 62, 121 24 Praha 2, IDDS: jm9aa6j

evidence odboru 034

ÚŘAD MĚSTSKÉ ČÁSTI
PRAHA - LIBUŠ
Libušská 35, 142 00 Praha 4

Vyřešeno dne: 12.4.2021


Sejmuto dne: 28.4.2021

**ÚŘAD MĚSTSKÉ ČÁSTI PRAHA 12
ODBOR DOPRAVY**

Příloha číslo: ke spisu

P12 - 140471/14052/2021/000/ *Pa*

Datum: 8.4.2021 Podpis: *Pa*

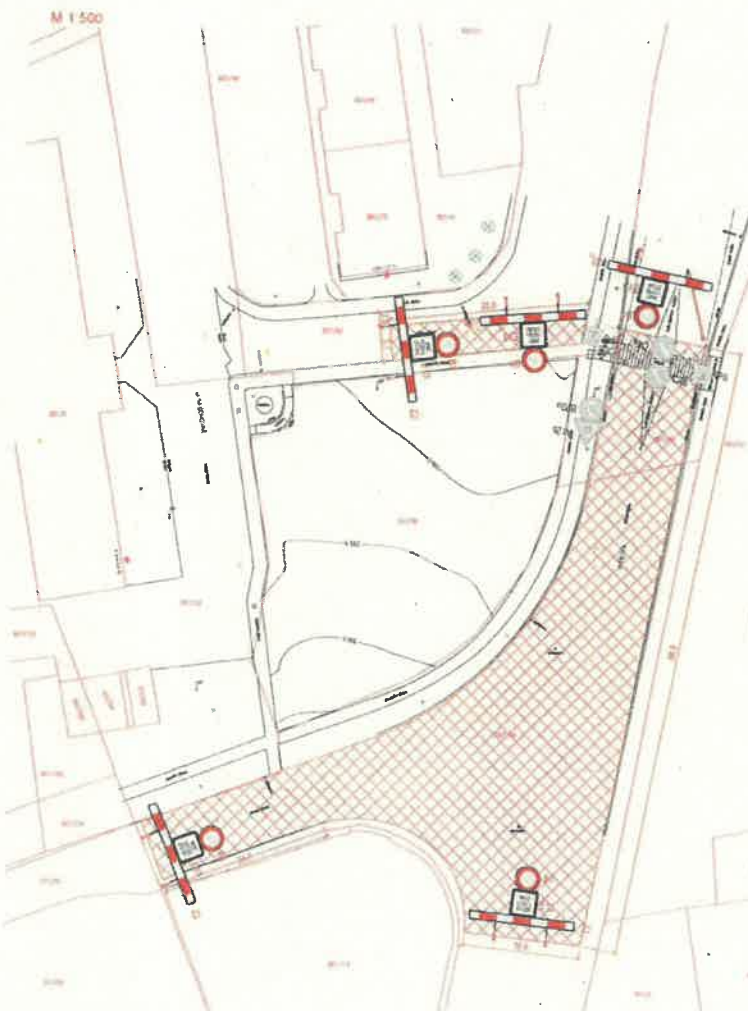

od 17. 4. 2021 do 18. 4. 2021
záběr na pozemku 557/52 - 66 m²
záběr na pozemku 557/54 - 250 m²
záběr na pozemku 557/55 - 82 m²

±0,000=298,90 (Bpv)

BYTOVÝ DŮM "MÍLOVÁ"		CENTRAL GROUP
PRAHA 4 - LIBUŠ		
název PD	DOKUMENTACE PRO PROVEDENÍ STAVBY	datum
investor	CENTRAL GROUP Kolář a.s., Na Strži 65/1202 140 03 Praha 4	datum
místo stavby	Praha 4 - Libuš	datum
spolupráce projekt	Ing. arch. T.Horský, Ing.arch. E.Kolářková	datum
autor návrhu	Ing. Peter Němeň	datum
zodpovědný projektant	Ing. Josef Harčák	datum
vypracoval	Ing. Josef Harčák	datum
část	KOMUNIKACE	část
část stavby	Pokládka asfaltu, 2. etapa - DIO.	část
		část

Příloha číslo: 72019-1
Datum: 26-03-2021


Souhlasné stanovisko ve výměru
§77 odst. 1 c) a 2 pí. b) zák. č. 183/2001 Sb.
a §25 odst. 1 a c) zák. č. 128/1997 Sb.

**ÚŘAD MĚSTSKÉ ČÁSTI PRAHA 12
ODBOR DOPRAVY**

Příloha číslo: ke spisu

P12 - 14047-14052/2021/ODO/B

Datum: 8.4.2021 Podpis: *[Signature]*

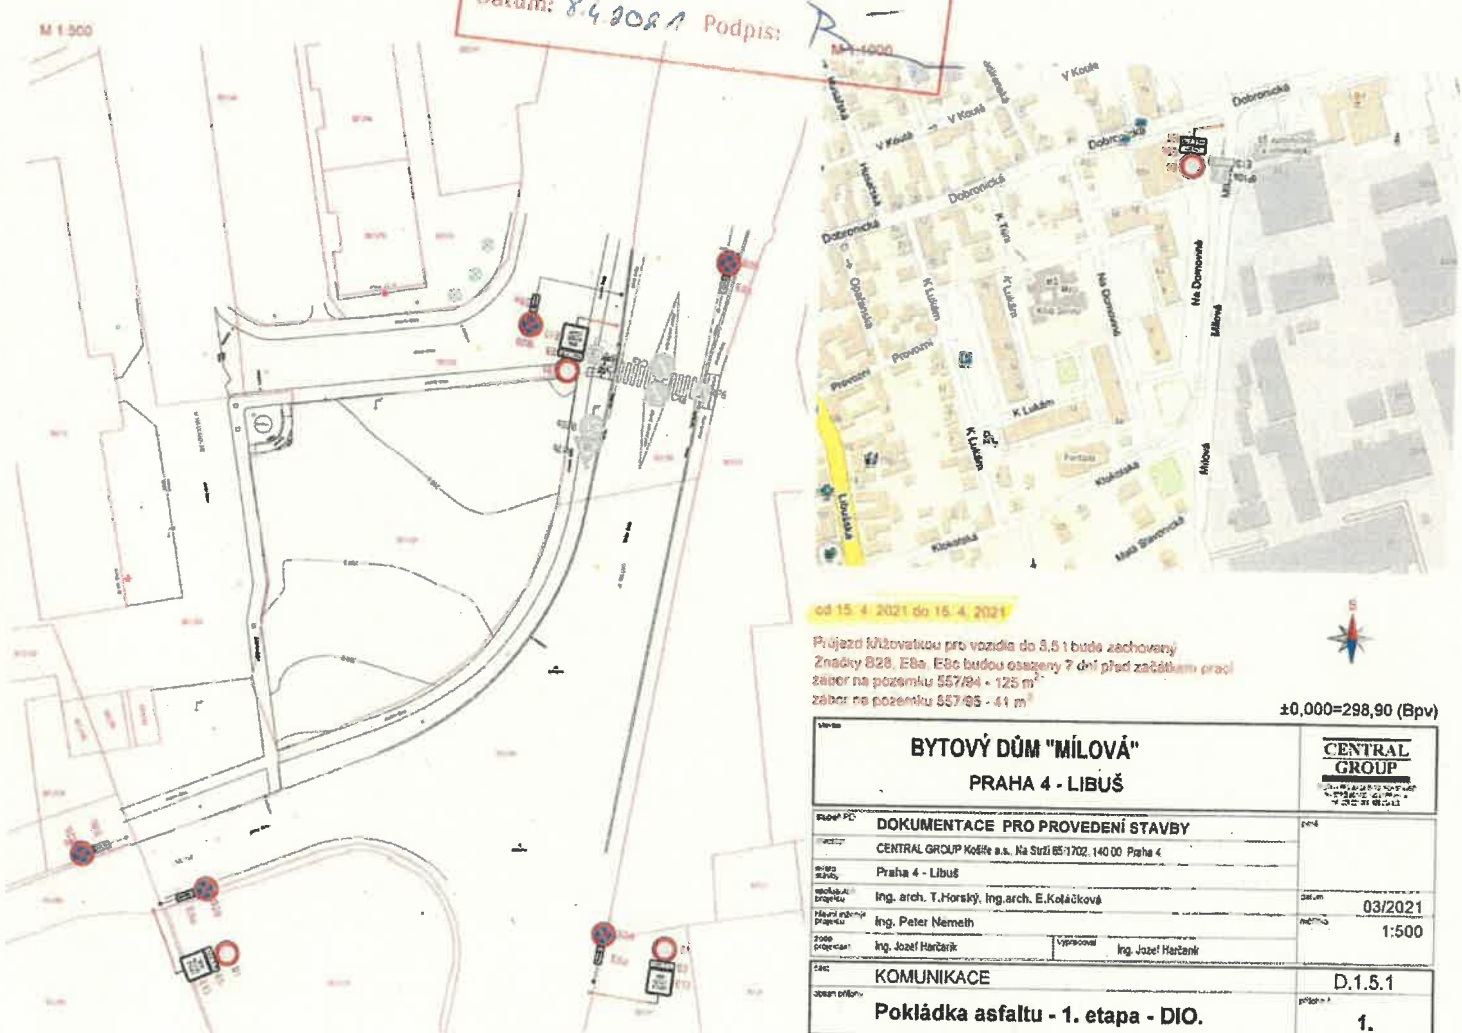

od 15. 4. 2021 do 15. 4. 2021

Průjezdů vozovkou pro vozidla do 3,5 t bude zachován
Značky E28, E8a, E8c budou osazeny 7 dní před začátkem prací
zábor na pozemku 557/84 - 125 m²
zábor na pozemku 557/85 - 41 m²

±0,000=298,90 (Bpv)

BYTOVÝ DŮM "MÍLOVÁ"		CENTRAL GROUP
PRAHA 4 - LIBUŠ		
název PC:	DOKUMENTACE PRO PŘEVODĚNÍ STAVBY	pod:
adresa:	CENTRAL GROUP Košty a.s. Na Strži 85/1702, 140 00 Praha 4	
město:	Praha 4 - Libuš	
projektant:	Ing. arch. T. Horstý, Ing. arch. E. Kolářková	datum:
hlavní inženýr:	Ing. Peter Németh	03/2021
zpracovatel:	Ing. Josef Harčarik	měřítka:
	vypracoval: Ing. Josef Harčarik	1:500
časť:	KOMUNIKACE	D.1.5.1
objekt přílohy:	Pokládka asfaltu - 1. etapa - DIO.	priloha:
		1.

Policie České republiky
Krajské ředitelství policie hl. m. Prahy
Odbor speciální dopravní policie
140 00 Praha 4, Kongresová 2

Číslo přílohy: 72019-1
Datum: 26-03-2021

[Signature]

Souhlasné stanovisko ve smyslu
§77 odst. 1 a) a 2 b), zák. č. 351/2000 Sb.
a §25 odst. 1 a b) c), zák. č. 13/1987 Sb.