



Zn: OVY/35916/2021/Šj  
Čj: P12 2770/2022 OVY

Oprávněná úřední osoba: Radka Šnajdrová  
Telefon: 244 028 416  
E-mail: snajdrova.radka@praha12.cz

Datum: 26.1.2022

ÚŘAD MĚSTSKÉ ČÁSTI PRAHA-LIBUŠ		
DOŠLO DNE:	01-02-2022	
Č.j. MC_P_Lib	Přiděleno	Počet listů/příloh
318/2022	ÚD	

## OZNÁMENÍ

### ZAHÁJENÍ ÚZEMNÍHO ŘÍZENÍ

**PREdistribuce, a. s., IČO 27376516, Svornosti 3199/19a, 150 00 Praha 5-Smíchov,** kterou zastupuje společnost **KORMAK Praha a.s., Daniel Krátký, IČO 48592307, náměstí Bratří Jandusů 34/34, Praha 10-Uhřetíněves, 104 00 Praha 114,** kterou dále zastupuje společnost **PRING spol. s r.o., IČO 26765187, Včelničná 554, Praha 9-Hostavice, 198 00 Praha 98** na základě plné moci

(dále jen "žadatel") podal dne 15.9.2021 a naposledy doplnil dne 26.1.2022 žádost o vydání územního rozhodnutí o umístění stavby nazvané:

#### **RS 3680 Posílení výkonu pro Písnici, Kunratická spojka - obnova kVN Praha, Písnice, Libuš, Kunratice, Libušská, Kunratická spojka**

na pozemcích parc. č. 659/3 (druh pozemku – ostatní plocha), 659/39 (druh pozemku – ostatní plocha), 659/50 (druh pozemku – ostatní plocha), 659/56 (druh pozemku – ostatní plocha), 659/63 (druh pozemku – ostatní plocha), 659/69 (druh pozemku – ostatní plocha), 659/73 (druh pozemku – ostatní plocha), 659/74 (druh pozemku – ostatní plocha), 659/75 (druh pozemku – ostatní plocha), 659/77 (druh pozemku – ostatní plocha), 659/78 (druh pozemku – ostatní plocha), 875/21 (druh pozemku – orná půda), 875/25 (druh pozemku – orná půda), 877/1 (druh pozemku – ostatní plocha), 877/2 (druh pozemku – ostatní plocha), 877/3 (druh pozemku – ostatní plocha), 877/5 (druh pozemku – ostatní plocha), 879/4 (druh pozemku – ostatní plocha), 910/65 (druh pozemku – ostatní plocha), 910/82 (druh pozemku – ostatní plocha), 921/13 (druh pozemku – ostatní plocha), 921/15 (druh pozemku – ostatní plocha), 921/34 (druh pozemku – zastavěná plocha a nádvoří), 922/40 (druh pozemku – orná půda), 922/41 (druh pozemku – orná půda), 922/42 (druh pozemku – orná půda), 922/46 (druh pozemku – orná půda), 927/1 (druh pozemku – ostatní plocha), 927/6 (druh pozemku – ostatní plocha), 931/3 (druh pozemku – ostatní plocha), 931/6 v katastrálním území Písnice, parc. č. 2373/15 (druh pozemku – orná půda), 2481/5 (druh pozemku – ostatní plocha), 2481/11 (druh pozemku – ostatní plocha), 2582/1 (druh pozemku – ostatní plocha) v katastrálním území Kunratice, parc. č. 1131 (druh pozemku – ostatní plocha), 1153/3 (druh pozemku – ostatní plocha) v katastrálním území Libuš, při ul. Libušská, U bazénu, Na okruhu a Kunratická spojka.

Uvedeným dnem bylo zahájeno územní řízení. Záměr nevyžaduje posouzení podle zákona č. 100/2001 Sb., o posuzování vlivů na životní prostředí, ve znění pozdějších předpisů.

Předmětem záměru je stavba technické infrastruktury kabelového vedení sítě 22 kV (VN) a optického kabelového vedení OK společnosti PREDi pro zajištění napájení budoucí výstavby a provozu metra v celkové délce cca 1 430 m.

Trasa záměru je vedena ze stávající RS 3680. Odtud jde trasa východním směrem do ulice Libušská. Poté touto ulicí pokračuje trasa jižním směrem a uhýbá do ulice Kunratická spojka, kde pokračuje dále jihovýchodním směrem až na rozhraní k.ú. Písnice a k.ú. Kunratice, kde je ukončena na pozemku parc. č. 2481/5 v k. ú. Kunratice. Do trasy bude uloženo vedení s označením AXEKVCEY — OT 3x1240/25 + OT 16/12 mm<sup>2</sup>.

Odbor výstavby Úřadu městské části Praha 12, jako stavební úřad příslušný podle § 13 odst. 1 písm. c) zákona č. 183/2006 Sb., o územním plánování a stavebním řádu, ve znění pozdějších předpisů (dále jen „stavební zákon“) a podle vyhlášky č. 55/2000 Sb. hl. m. Prahy, ve znění pozdějších předpisů, kterou se vydává Statut hl. m. Prahy, a zároveň jako stavební úřad ustanovený opatřením Magistrátu hlavního města Prahy, odboru stavebního řádu č.j. S-MHMP 1675129/2021/STR ze dne 4.11.2021 k provedení územního řízení a vydání rozhodnutí pro výše uvedenou stavbu **oznamuje** podle § 87 odst. 1 stavebního zákona zahájení územního řízení. Vzhledem k tomu, že jsou stavebnímu úřadu dobře známy poměry v území a žádost poskytuje dostatečný podklad pro posouzení záměru, upouští dle § 87 odst. 1 stavebního zákona od ústního jednání. Účastníci řízení mohou uplatnit námitky a dotčené orgány závazná stanoviska do

**15 dnů od doručení tohoto oznámení,**

k později podaným námitkám nebude přihlédnuto. Ve stejné lhůtě sdělí svá stanoviska dotčené orgány. Účastníci řízení mohou nahlížet do podkladů rozhodnutí na odboru výstavby ÚMČ Praha 12, Generála Šišky 2375/6, Praha 4, odd. územního rozhodování, kancelář č. 173, 1. patro, v hodinách pro veřejnost: Po 8:00-18:00 a St 8:00-18:00 hod., v jiné dny pouze po předchozí domluvě.

Účastníci řízení podle §85 odst.2 písm. b) stavebního zákona, identifikovaní označením pozemků a staveb evidovaných v katastru nemovitostí dotčených vlivem záměru:

Pozemky parc. č. 875/6, 875/7, 875/13, 875/16, 875/20, 876/1, 876/2, 876/3, 878/13, 910/1, 910/16, 910/17, 910/48, 910/52, 910/165, 910/196, 911/5, 911/7, 911/33, 911/35 v katastrálním území Písnice

V předmětném řízení má stavební úřad shromážděny veškeré podklady a v souladu s ust. § 36 odst. 3 zákona č. 500/2004., správní řád, ve znění pozdějších předpisů dává tímto účastníkům řízení možnost vyjádřit se k podkladům rozhodnutí.

Poučení:

Závazná stanoviska, která mohou dotčené orgány uplatňovat podle § 4 odst. 4 stavebního zákona, a námitky účastníků řízení musí být uplatněny ve výše stanovené lhůtě, jinak se k nim nepřihlíží.

K závazným stanoviskům a námitkám k věci, o kterých bylo rozhodnuto při vydání územního plánu, se nepřihlíží.

Účastník řízení ve svých námitkách uvede skutečnosti, které zakládají jeho postavení jako účastníka řízení, a důvody podání námitek; k námitkám, které překračují rozsah stanovený v § 89 odst. 4 stavebního zákona, se nepřihlíží.

Obec uplatňuje v územním řízení námitky k ochraně zájmů obce a zájmů občanů obce. Osoba, která je účastníkem řízení podle § 85 odst. 2 písm. a) a b) stavebního zákona, může uplatňovat námitky proti projednávanému záměru v rozsahu, v jakém je její právo přímo dotčeno. Osoba, která je účastníkem řízení podle § 85 odst. 2 písm. c) stavebního zákona, může v územním řízení uplatňovat námitky pouze v rozsahu, v jakém je projednávaným záměrem dotčen veřejný zájem, jehož ochranou se podle zvláštního právního předpisu zabývá. K námitkám, které nesplňují uvedené požadavky, se nepřihlíží.

#### Upozornění:

Zvláštním zákonem, který přiznával dalším osobám postavení účastníka územního řízení, byl zákon č. 114/1992 Sb., o ochraně přírody a krajiny, účinný do 31.12.2017. Zákon č. 114/1992 Sb., účinný od 1.1.2018 však přiznává účastenství dalším osobám pouze ve správních řízeních vedených dle zákona č. 114/1992 Sb., tedy nikoliv v řízeních dle stavebního zákona. Na tuto skutečnost nemůže mít vliv ani přechodné ustanovení zákona č. 225/2017 Sb. stanovující, že správní řízení dle stavebního zákona zahájená před 1.1.2018 budou dokončena podle právní úpravy účinné do 31.12.2017. Toto přechodné ustanovení se na zákon o ochraně přírody a krajiny nevztahuje a zákon č. 114/1992 Sb. účinný ke dni oznámení zahájení řízení neumožnil spolkům účastnit se řízení dle stavebního zákona.

Toto oznámení je pro spolky informací o zahájení správního řízení podle § 70 odst. 2 zák. č. 114/1992 Sb., o ochraně přírody a krajiny, ve znění pozdějších předpisů.

Podle § 87 odst. 3 stavebního zákona dnem vyvěšení oznámení je den jeho vyvěšení na úřední desce Úřadu městské části Praha 12, který je příslušným stavebním úřadem. Účastníkům řízení, kterým se doručuje veřejnou vyhláškou, je oznámení doručeno 15. dnem ode dne vyvěšení.

Nechá-li se některý z účastníků zastupovat, předloží jeho zástupce plnou moc. Právnícké osoby jednají prostřednictvím oprávněných osob. Účastníky územního řízení nejsou nájemci bytů, nebytových prostor nebo pozemků.

Vyvěšeno dne:	1.2.2022
Sejmuto dne:	17.2.2022

Radka Šnajdrová

ÚŘAD MĚSTSKÉ ČÁSTI referent oddělení územního rozhodování  
PRAHA - LIBUŠ  
Libušská 35, 142 00 Praha 4

#### Doručuje se:

Účastníci řízení podle § 27 odst. 1 správního řádu v souvislosti s ust. § 144 odst. 6 správního řádu a podle § 85 odst. 1 a § 85 odst. 2 písm. a) stavebního zákona v souvislosti s ust. § 87 odst. 1 stavebního zákona - doručení do vlastních rukou:

1. PRING spol. s r.o., IDDS: ytjurfa
2. Hlavní město Praha, zastoupené Institutem plánování a rozvoje hl. m. Prahy, IDDS: c2zmahu
3. Městská část Praha 12, Generála Šišky 2375/6, 143 00 Praha 412
4. Městská část Praha - Libuš, IDDS: u8xaktr
5. Městská část Praha-Kunratice, IDDS: cxnbudp
6. HLAVNÍ MĚSTO PRAHA, Odbor evidence, správy a využití majetku MHMP, IDDS: 48ia97h
7. Dopravní podnik hl. m. Prahy, a. s., IDDS: fhidrk6
8. Úřad pro zastupování státu ve věcech majetkových, Odbor hospodaření s majetkem státu, IDDS: 96vaa2e
9. MASOSPOL a.s. v likvidaci, IDDS: h84g2c4

10. MUDr. Olga Krejcarová, Družstevní č.p. 152/18, České Budějovice 5, 370 06 České Budějovice 6
11. Pražská plynárenská Distribuce, a. s., člen koncernu Pražská plynárenská, a.s., IDDS: w9qfskt
12. T-Mobile Czech Republic a. s., IDDS: ygwch5i
13. BOHEMIATEL, s. r. o., IDDS: 4mqsbwz
14. CETIN a.s., IDDS: qa7425t
15. ELTODO OSVĚTLENÍ, s.r.o., IDDS: k3h3xq2
16. EKOSPOL a. s., IDDS: 9q4du64
17. Pražská teplárenská a.s., IDDS: jngcgsq
18. Telia Carrier Czech Republic a.s., IDDS: ubzgz9a
19. SITEL, spol. s r.o., IDDS: 69779z9
20. Telco Pro Services, a. s., IDDS: id6pgkc
21. Vodafone Czech Republic a.s., IDDS: 29acihr
22. Quantcom, a.s., IDDS: p4vdqdt

Účastníci řízení podle § 27 odst. 2 a 3 správního řádu v souvislosti s ust. § 144 odst. 1, 2 a 6 správního řádu a podle § 85 odst. 2 písm. b) a c) stavebního zákona v souvislosti s ust. § 87 odst. 1 stavebního zákona - doručení veřejnou vyhláškou:


23. Úřad MČ Praha Libuš - **úřední deska**, IDDS: u8xaktr
24. Městská část Praha-Kunratice, **úřední deska**, IDDS: cxnbudp
25. Úřad městské části Praha 12 - **úřední deska**, Generála Šišky 2375/6, 143 00 Praha 4 pro zveřejnění na úřední desce po dobu 15 dnů a podání zprávy o zveřejnění (účastníci řízení podle § 85 odst. 2 písm. b) identifikovaní označením pozemků a staveb evidovaných v katastru nemovitostí):  
**Pozemky - k.ú. Písnice** parc. č. 875/6, 875/7, 875/13, 875/16, 875/20, 876/1, 876/2, 876/3, 878/13, 910/1, 910/16, 910/17, 910/48, 910/52, 910/165, 910/196, 911/5, 911/7, 911/33, 911/35

Dotčené správní orgány - na dodejku:

26. Magistrát hlavního města Prahy - podatelna, IDDS: 48ia97h
  - Odbor bezpečnosti MHMP, oddělení preventivní ochrany (ke zn. S-MHMP 1265799/2020 ze dne 7.9.2020)
  - Odbor ochrany prostředí MHMP (ke zn. S-MHMP 1652795/2020 OCP ze dne 16.12.2020)
  - Odbor pozemních komunikací a drah MHMP (ke zn. S-MHMP 1652141/2020PKD ze dne 10.11.2020)
27. Městská část Praha 12, odbor životního prostředí, Generála Šišky 2375/6, 143 00 Praha 412 (k č.j. P12 20341/2021 OŽP/Hr ze dne 14.6.2021)
28. Městská část Praha 12, Odbor dopravy, Generála Šišky 2375/6, Modřany, 143 00 Praha 412 (ke zn. P12 22225/2021 ODO ze dne 8.6.2021)
29. Městská část Praha 4, Úřad městské části - odbor životního prostředí a dopravy, IDDS: ergbrf7 (ke zn. P4/166607/21/OŽPAD/STAN/St ze dne 28.5.2021)
30. Městská část Praha-Libuš, odbor životního prostředí a dopravy, IDDS: u8xaktr

Na vědomí:

31. PREdistribuce, a. s., IDDS: vgsfsr3
32. Odbor výstavby ÚMČ Praha 12, spis Písnice, Libuš, Kunratice
33. spisovna

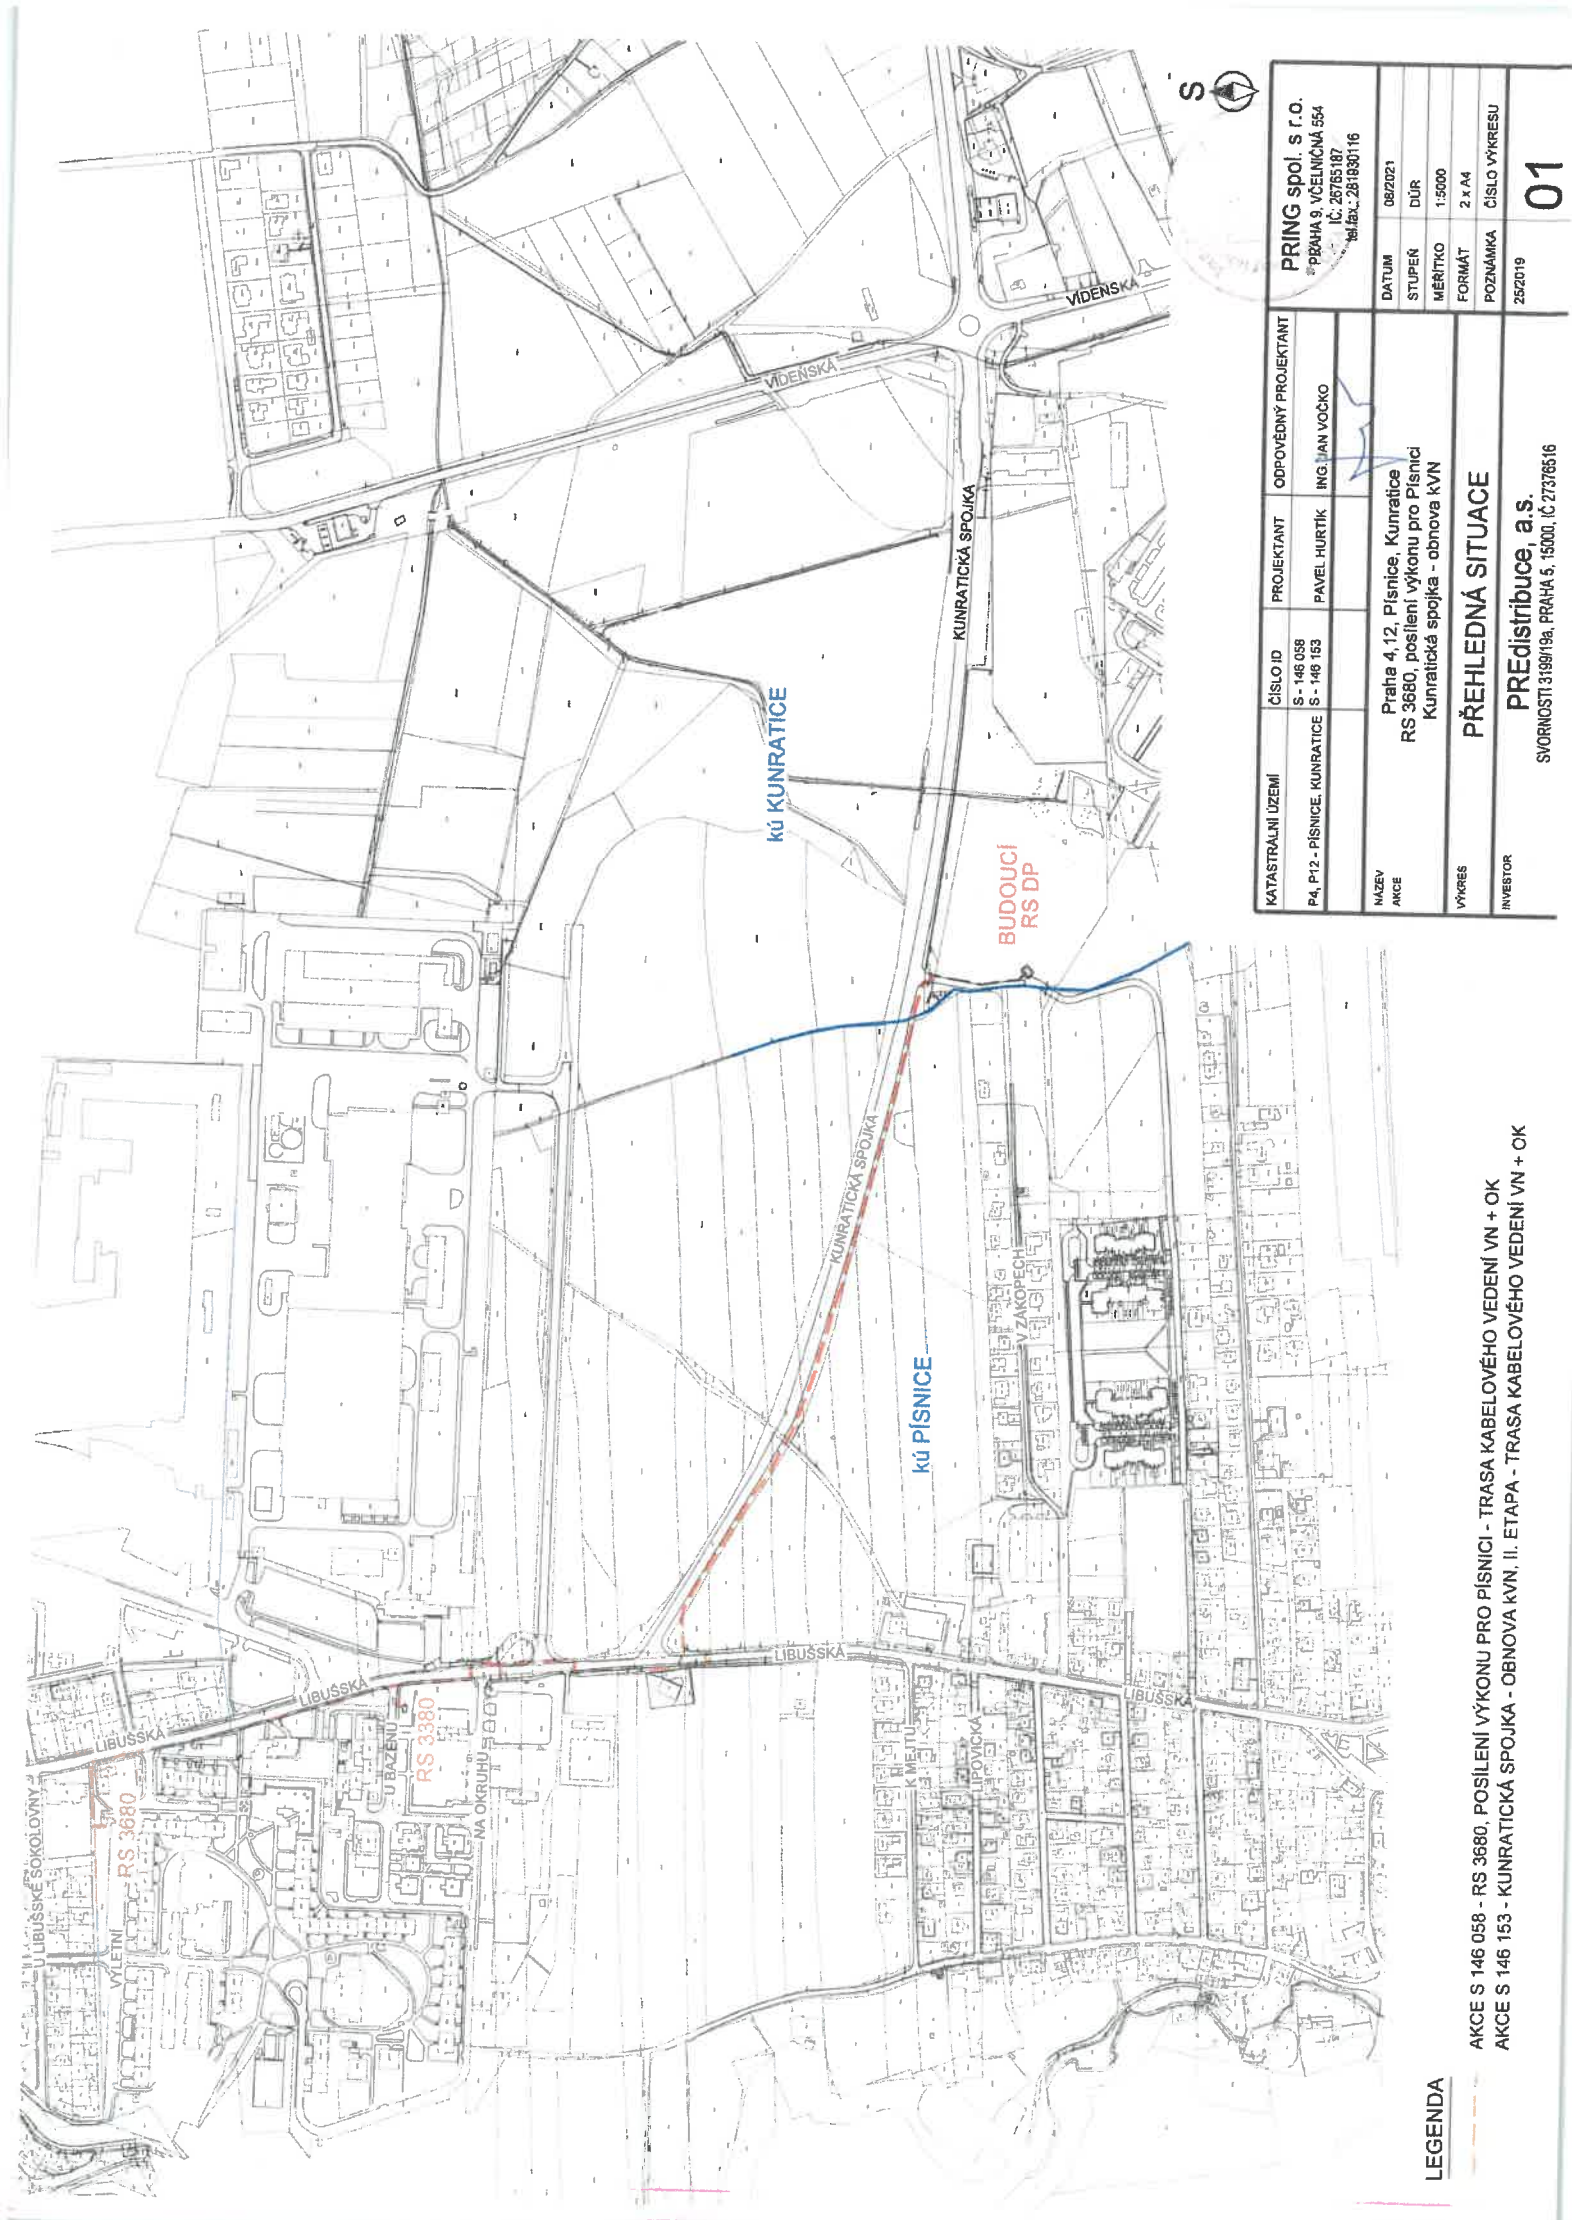

MATASTRÁLNÍ ÚZEMÍ		ČÍSLO ID	PROJEKTANT	ODPOVĚDNÝ PROJEKTANT
P4, P12 - PÍSNICE, KUNRATICE		S - 146 058 S - 146 153	PAVEL HURTIK	ING. JAN VOČKO
NAZEV AKCE	PRAHA 4, 12, PÍSNICE, KUNRATICE RS 3680, posílení výkonu pro Písnici Kunratická spojka - obnova KVN			
VÝKRES	PŘEHLEDNÁ SITUACE			
INVESTOR	PREDISTRIBUCE, a.s. SVORNOSTI 3199/19a, PRAHA 5, 15000, IČ 27376516			
DATUM	08/2021	STUPEŇ	DŮR	ČÍSLO VÝKRESU
MĚŘÍTKO	1:5000	FORMÁT	2 x A4	25/2019
POZNÁMKA				

PRING spol. s r.o.  
PRAHA 9, VEJELNICKÁ 554  
IČ: 26765187  
TEL: 281930116

AKCE S 146 058 - RS 3680, POSÍLENÍ VÝKONU PRO PÍSNICI - TRASA KABELOVÉHO VEDENÍ VN + OK  
AKCE S 146 153 - KUNRATICKÁ SPOJKA - OBNOVA KVN, II. ETAPA - TRASA KABELOVÉHO VEDENÍ VN + OK

LEGENDA