



Vaše
značka:
Č. j.: P12 13829/2023 ODO/Ba
Sp. zn.: P12 11475/2023 ODO
Vyřizuje: Eva Baštová
Tel.: 244 028 513
E-mail: bastova.eva@praha12.cz
Datum: 08.03.2023

Dle rozdělovníku

ÚŘAD MĚSTSKÉ ČÁSTI PRAHA-LIBUŠ		
DOŠLO DNE:	20-03-2023	
Č.j. MC_P_Lib	Přiděleno	Počet listů/příloh
878/23	ú	

Opatření obecné povahy

Úřad městské části Praha 12, odbor dopravy, jako příslušný správní orgán dle ustanovení § 124 odst. 6 zákona č. 361/2000 Sb., o provozu na pozemních komunikacích a o změnách některých zákonů, ve znění pozdějších předpisů, vyhlášky č. 55/2000 Sb. hl. m. Prahy, ve znění p. p., kterou se vydává Statut hl. m. Prahy a podle ustanovení § 171 - § 174 zákona č. 500/2004 Sb., správní řád, ve znění pozdějších předpisů na základě posouzení žádosti

vydává

podle ustanovení § 77 odst. 1 písm. c) a odst. 5 zákona 361/2000 Sb., o provozu na pozemních komunikacích a o změnách některých zákonů, ve znění pozdějších předpisů a vyhlášky č. 294/2015 Sb., kterou se provádějí pravidla provozu na pozemních komunikacích

opatření obecné povahy –

stanovení přechodné úpravy provozu na pozemních komunikacích Ladislava Coňka a NN504 v Praze 4 – Písnici, spočívající v umístění přechodného dopravního značení dle příložené dokumentace, která je nedílnou součástí tohoto stanovení, v termínu: 31.3.2023, od 12:00 do 18:00 hod (dopravní značení B28+E13 „datum + čas“ bude umístěno minimálně 7 dní předem), za níže uvedených podmínek pro jejich realizaci:

- Osazení dopravního značení a zařízení bude provedeno v souladu s vyjádřením Policie ČR, Krajského ředitelství policie hl. m. Prahy, odboru služby dopravní policie, Kongresová 2, 140 21 Praha 4, pod č. j.: KRPA-86133-1/ČJ-2023-0000DŽ ze dne 07.03.2023, vyhláškou č. 294/2015 Sb., kterou se provádějí pravidla provozu na pozemních komunikacích v platném znění, TP 66 a ČSN-EN 12899-1.
- Dopravní značky musí být v reflexním provedení v základní velikosti. Veškeré dopravní značení bude osazeno na odpovídajících nosičích. Umístěním dopravního značení nesmí být narušeno vnímání dopravní situace a rozhledové podmínky na uvedené komunikaci.
- Odbor dopravy Úřadu MČ Praha 12 si vyhrazuje právo toto stanovení přechodné úpravy provozu na pozemní komunikaci změnit, upravit, doplnit, popřípadě zrušit, bude-li to vyžadovat veřejný zájem nebo v případě, že dopravní značení bude umístěno v rozporu se stanovenými podmínkami.
- Dopravní značení č. B28 „zákaz zastavení“ musí být instalováno min. 7 dní před jeho účinností.

Č. j. P12 13829/2023 ODO/Ba

Stanovení přechodné úpravy provozu na pozemní komunikaci nenahrazuje povolení, stanovisko, posouzení, případně jiné opatření dotčeného správního úřadu, vyžadované zvláštními předpisy.

Toto stanovení souvisí s rozhodnutím o povolení uzavírky komunikace vydané odborem dopravy Úřadu MČ Praha 12 pod č. j.: P12 13827/2023 ODO/Ba, přičemž platnost končí spolu s platností rozhodnutí, a to včetně případného navazujícího rozhodnutí o prodloužení termínu povolení.

Odůvodnění:

Správnímu orgánu byla dne 27.02.2023 doručena žádost Městské části Praha-Libuš, IČO: 231142, se sídlem Libušská 35, Praha 4, o stanovení přechodné úpravy provozu na pozemní komunikaci Ladislava Čoňka a NN504 v Praze 4 – Písnici, v termínu 31.03.2023, z důvodu konání kulturní akce „Oslavy jara“. Žádost byla ve smyslu § 77 odst. 2 zákona č. 361/2000 Sb., o provozu na pozemních komunikacích a o změnách některých zákonů, ve znění pozdějších předpisů projednána s příslušným dotčeným orgánem Policií ČR a výsledná situace přechodné úpravy provozu na pozemní komunikaci je ve smyslu § 77 odst. 5 zákona č. 361/2000 Sb., o provozu na pozemních komunikacích a o změnách některých zákonů, ve znění pozdějších předpisů předmětem tohoto opatření obecné povahy.

Poučení o opravném prostředku:

Ve smyslu ustanovení § 77 odst. 5 zákona č. 361/2000 Sb., o provozu na pozemních komunikacích a o změnách některých zákonů, ve znění pozdějších předpisů nabývá opatření obecné povahy účinnosti pátým dnem po dni vyvěšení veřejné vyhlášky, přičemž do opatření obecné povahy a jeho odůvodnění může každý nahlédnout u správního orgánu, který opatření obecné povahy vydává, tj. na odboru dopravy Úřadu MČ Praha 12 v návštěvních hodinách, popř. po domluvě. Ve smyslu ustanovení § 173 odst. 2 zákona č. 500/2004 Sb., správní řád, v platném znění nelze proti opatření obecné povahy podat opravný prostředek. Ve smyslu ustanovení § 101 a násl. soudního řádu správního je možný přezkum u soudu.

Ing. Jan Řezáč
vedoucí odboru

**ÚŘAD MĚSTSKÉ ČÁSTI
PRAHA - LIBUŠ**
Libušská 35, 142 00 Praha 4


Příloha: potvrzená situace dopravního značení – 2 listy


Vyvěšeno dne:	21.3.2023
Sejmuto dne:	6.4.2023

Rozdělovník:

Úřední deska Úřadu MČ Praha 12 po dobu 15ti dnů
Úřední deska Úřadu MČ Praha-Libuš po dobu 15ti dnů
Městská část Praha-Libuš, Libušská 35/200, Praha 4, ID DS: u8xaktr
Policie ČR, Krajské ředitelství policie hl. m. Prahy – OSDP, Kongresová 2, Praha 4, ID DS: rkiai5y
Městská policie hl. m. Prahy, Násirovo náměstí 1816/1, Praha 4, ID DS: ktdeucu

evidence odboru 024

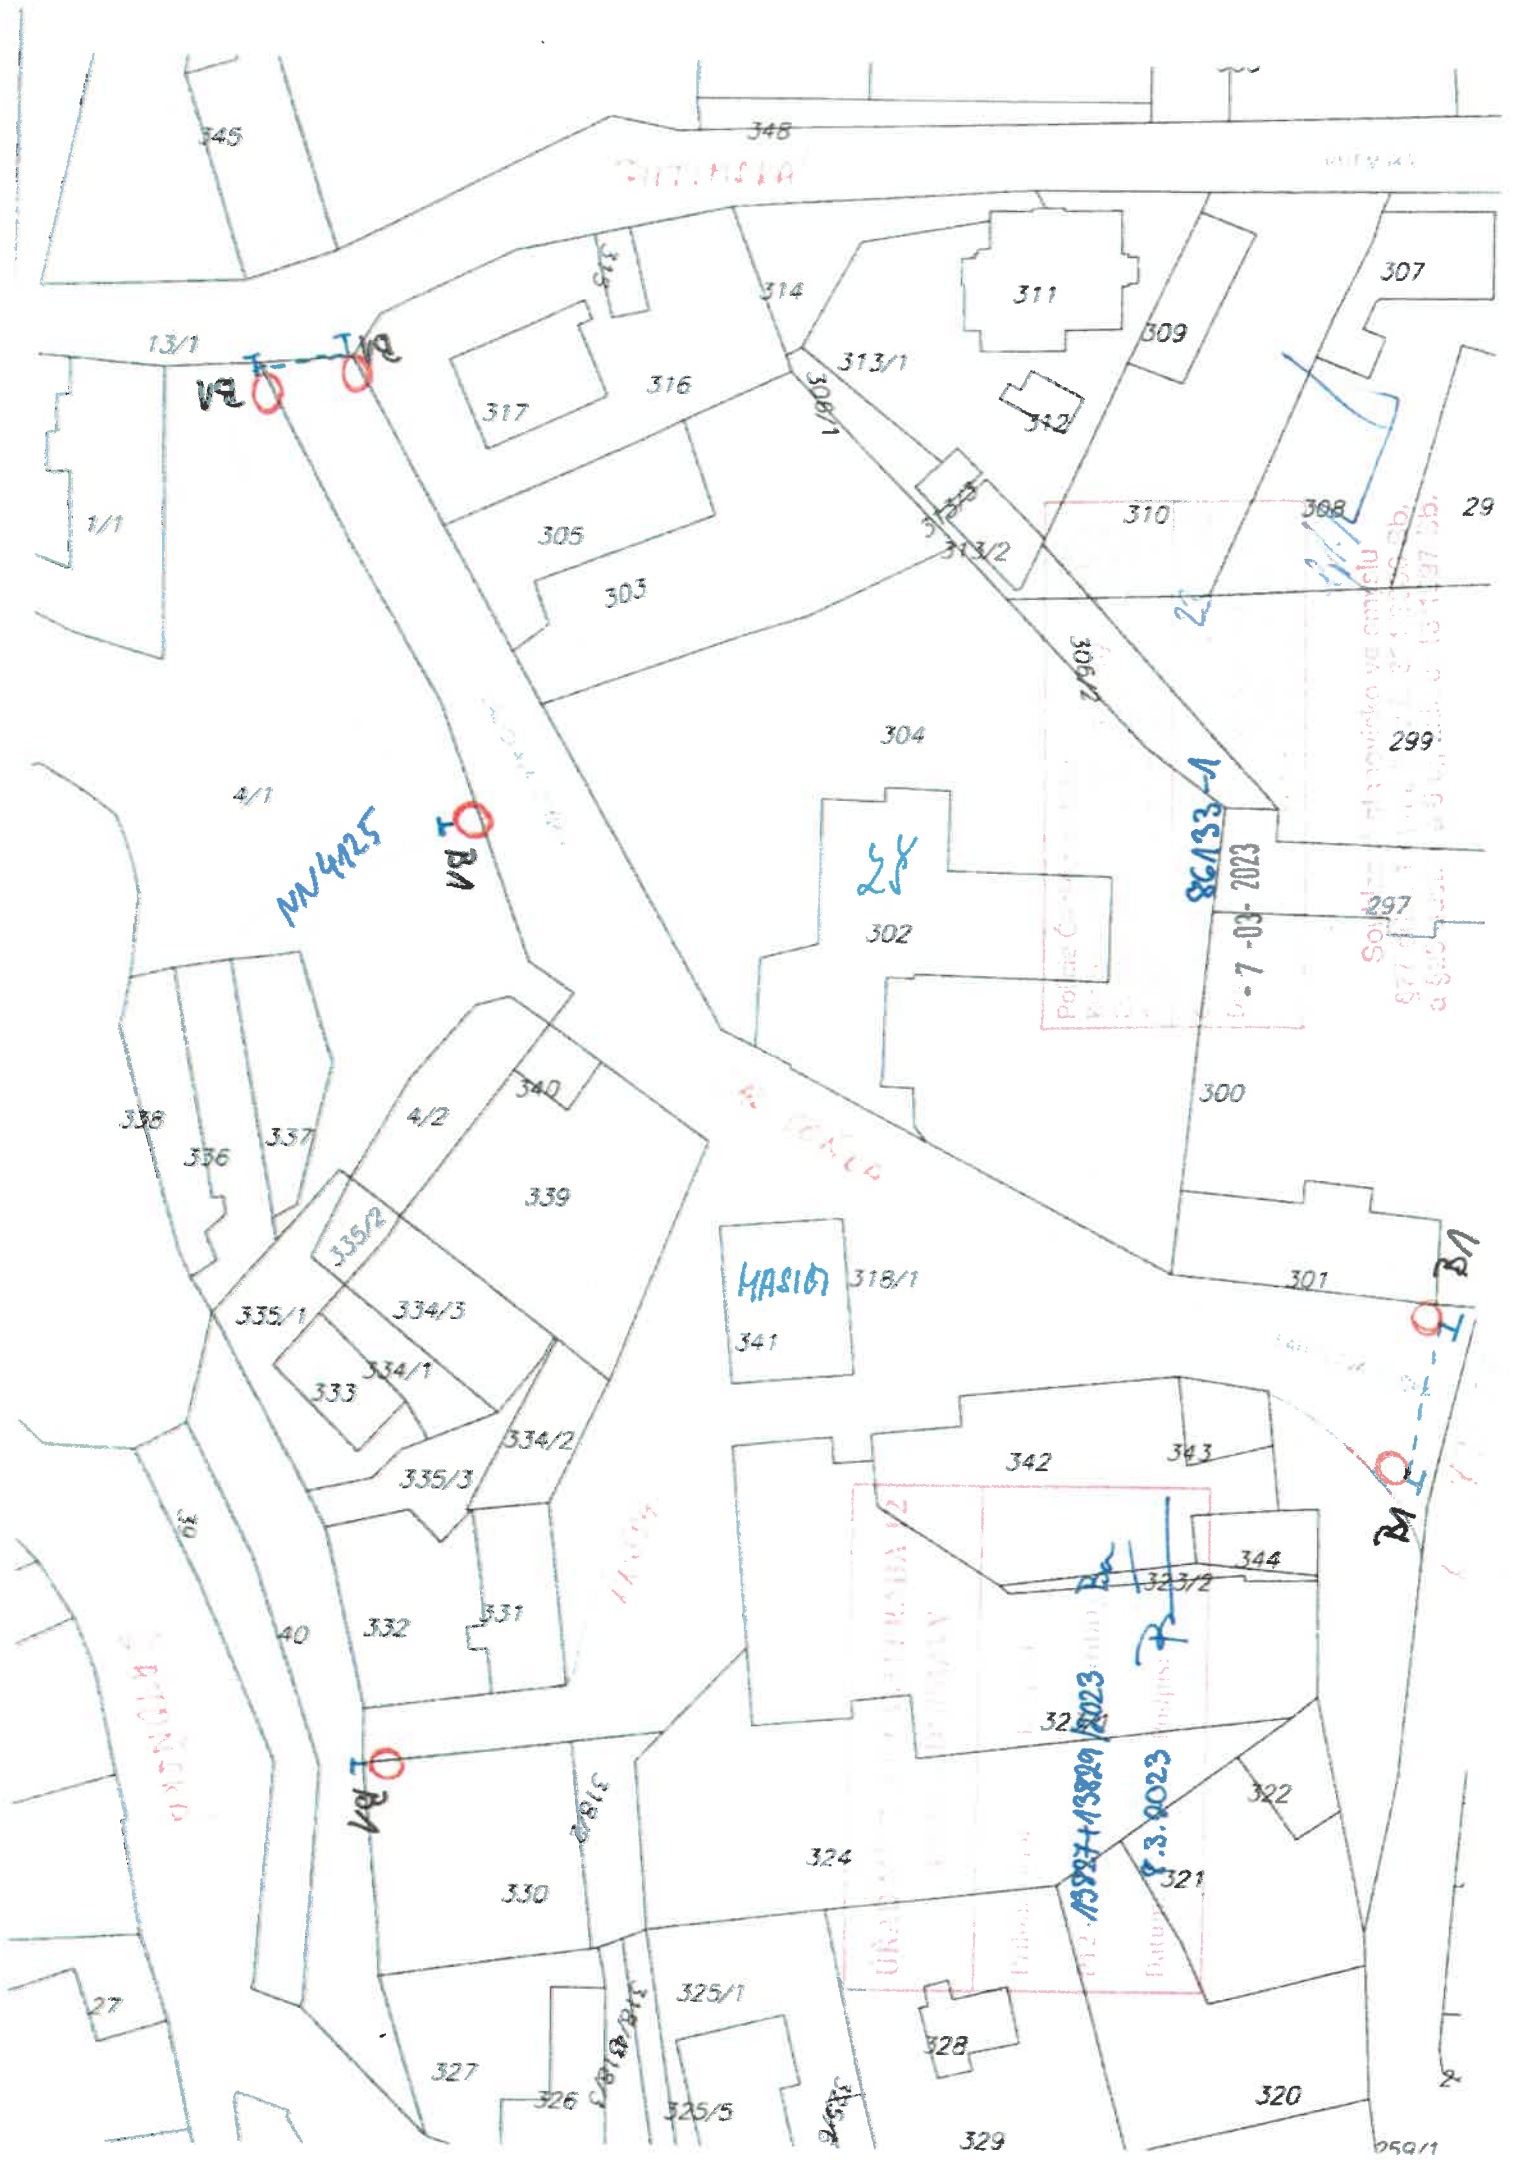

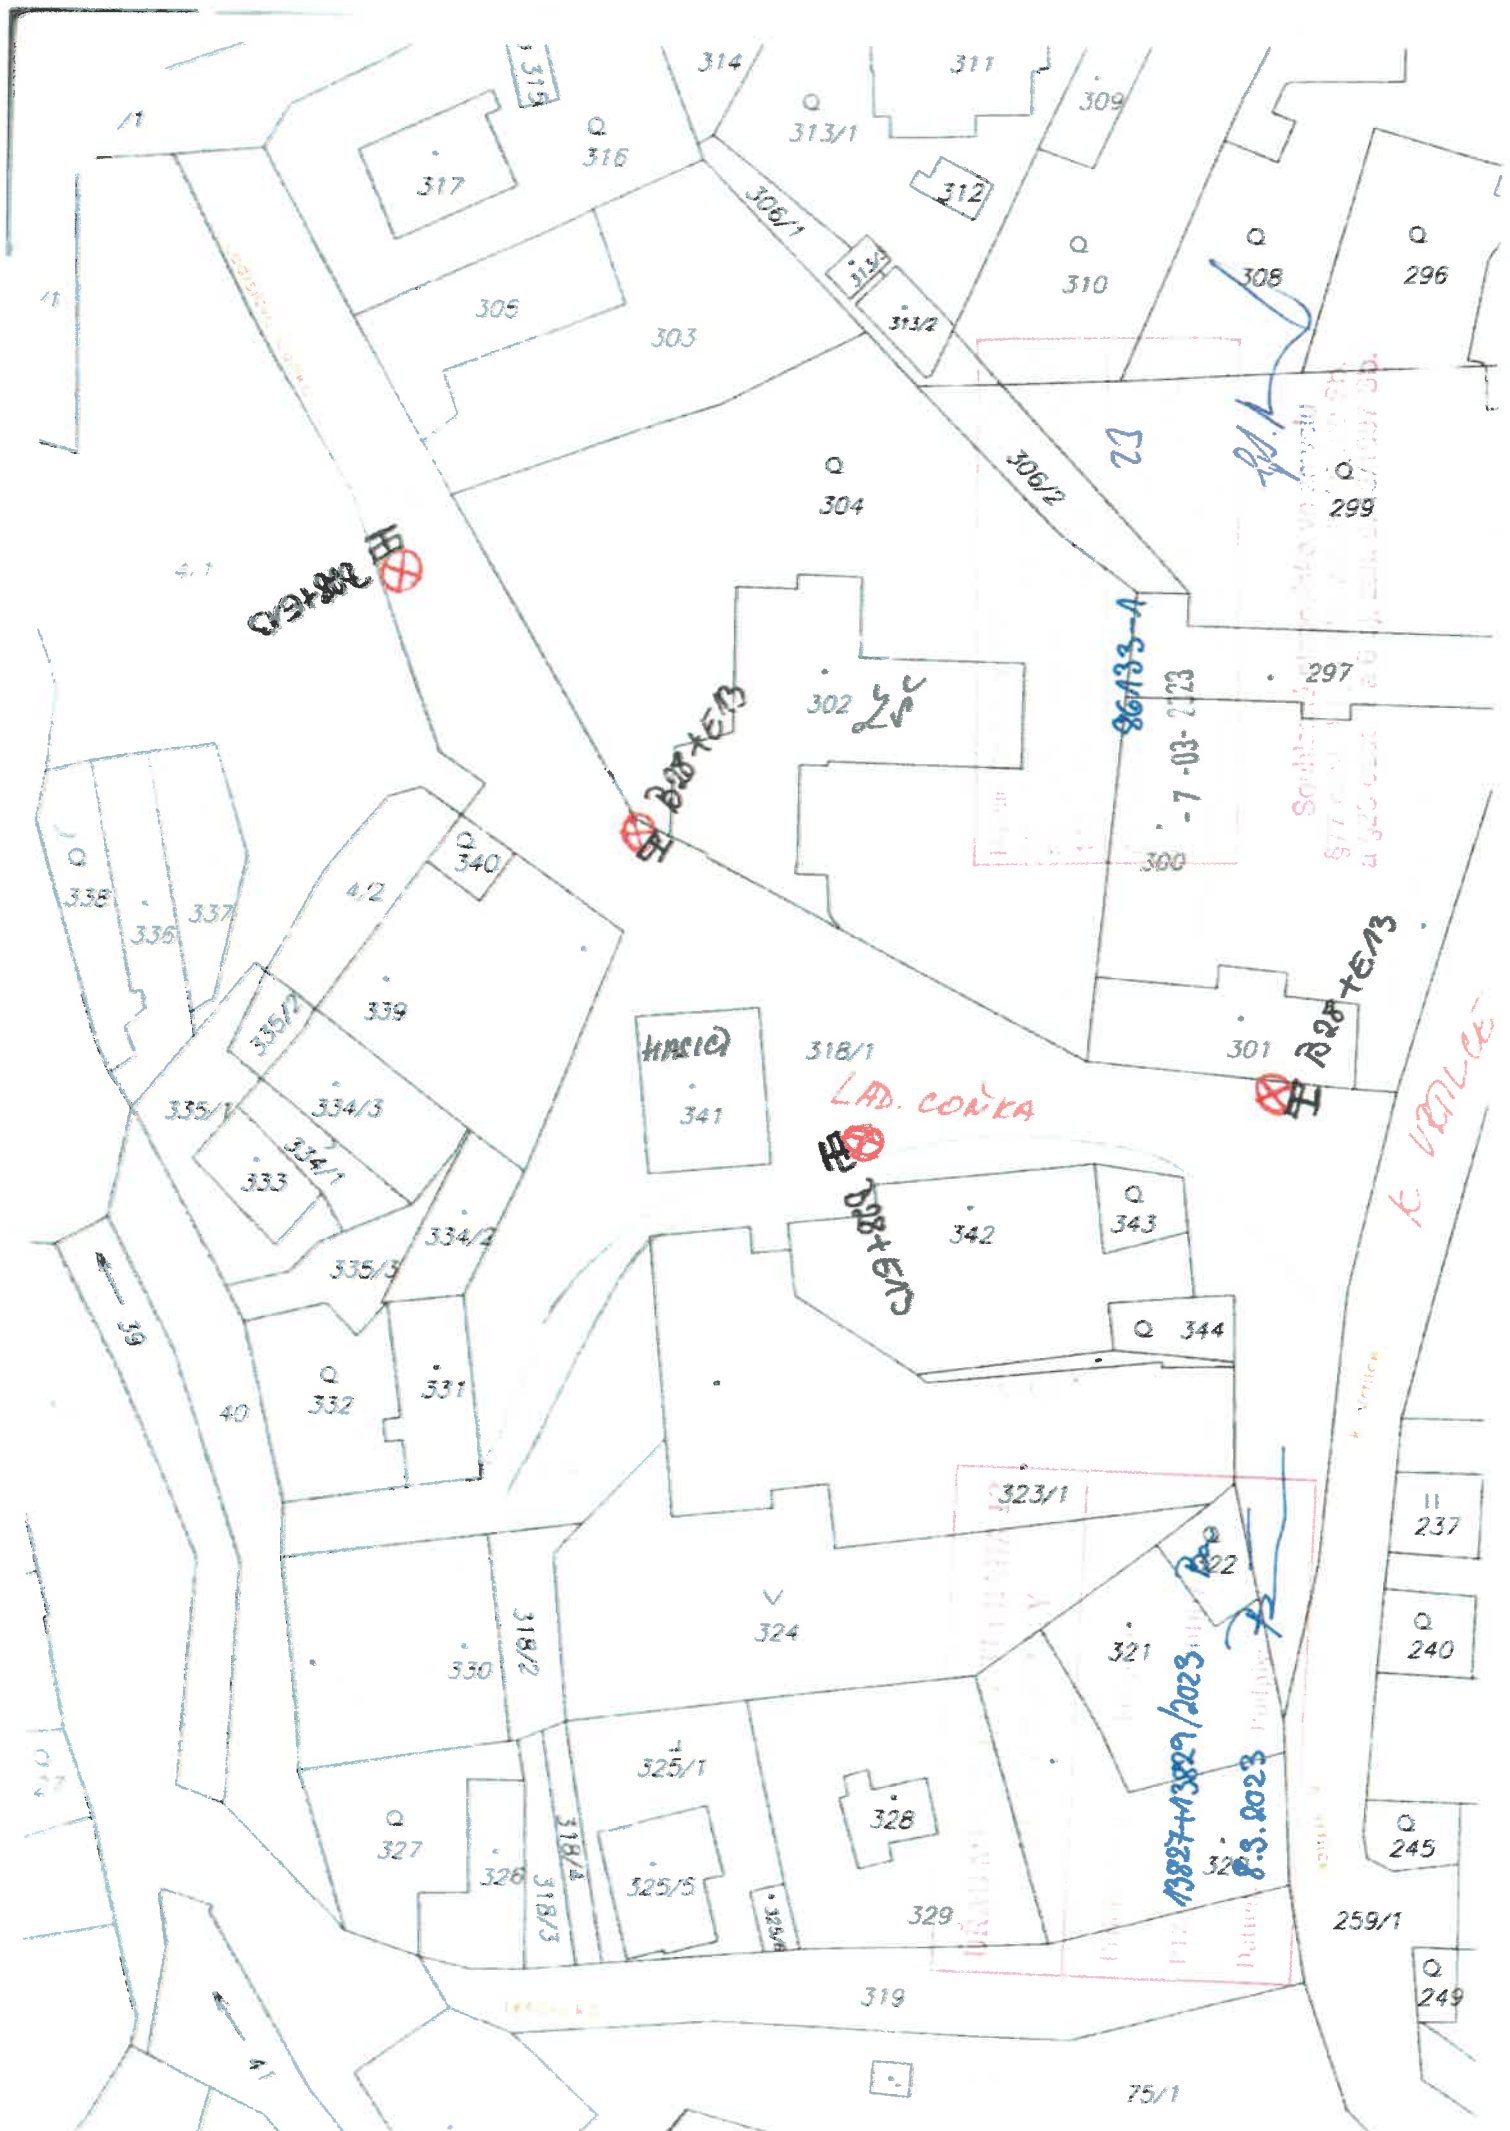

B2B+EV13

B2B+EV13

LAD. CONKA

SUB+EVAC

B2B+EV13

K. VAVLICE

86133-A

13827-13829/2023

8.3.2023

75/1

