



MĚSTSKÁ ČÁST PRAHA 12
ÚŘAD MĚSTSKÉ ČÁSTI
ODBOR DOPRAVY



Vaše
značka:
Č. j.: P12 22474/2023 ODO/Ba
Sp. zn.: P12 21049/2023 ODO
Vyřizuje: Eva Bašťová
Tel.: 244 028 513
E-mail: bastova.eva@praha12.cz
Datum: 02.05.2023

Dle rozdělovníku

ÚŘAD MĚSTSKÉ ČÁSTI PRAHA-LIBUŠ		
DOŠLO DNE:	05 -05- 2023	
Č.j. MC_P_Lib	Přidějeno	Počet listů/přilož
1316/23	u.s.	

Opatření obecné povahy

Úřad městské části Praha 12, odbor dopravy, jako příslušný správní orgán dle ustanovení § 124 odst. 6 zákona č. 361/2000 Sb., o provozu na pozemních komunikacích a o změnách některých zákonů, ve znění p. p., vyhlášky č. 55/2000 Sb. hl. m. Prahy, ve znění p. p., kterou se vydává Statut hl. m. Prahy a podle ustanovení § 171 – § 174 zákona č. 500/2004 Sb., správní řád, ve znění p. p., na základě posouzení žádosti doručené dne 20.04.2023

vydává

podle ustanovení § 77 odst. 1 písm. c) a odst. 5 zákona 361/2000 Sb., o provozu na pozemních komunikacích a o změnách některých zákonů, ve znění p. p. a vyhlášky č. 294/2015 Sb., kterou se provádějí pravidla provozu na pozemních komunikacích

opatření obecné povahy –

stanovení přechodné úpravy provozu na pozemních komunikacích Hvězdonická, Nad šejdrem, U libušské sokolovny a Zahrádecká v Praze 4 – Libuši, spočívající v umístění přechodného dopravního značení dle přiložené dokumentace, která je nedílnou součástí tohoto stanovení, v termínu od 15.05.2023 do 31.05.2023, za níže uvedených podmínek pro jeho realizaci:

- Osazení dopravního značení a zařízení bude provedeno v souladu s vyjádřením příslušného orgánu Policie ČR, Krajského ředitelství policie hl. m. Prahy, odboru služby dopravní policie, Kongresová 2, 140 21 Praha 4, pod č. j.: KRPA-147618-1/ČJ-2023-0000DŽ ze dne 26.04.2023, vyhláškou č. 294/2015 Sb., kterou se provádějí pravidla provozu na pozemních komunikacích v platném znění, TP 66 a ČSN-EN 12899-1.
- Dopravní značky musí být v reflexním provedení v základní velikosti. Veškeré dopravní značení bude osazeno na odpovídajících nosičích. Umístěním dopravního značení nesmí být narušeno vnímání dopravní situace a rozhledové podmínky na uvedené komunikaci.
- Odbor dopravy Úřadu MČ Praha 12 si vyhrazuje právo toto stanovení přechodné úpravy provozu na pozemní komunikaci změnit, upravit, doplnit, popřípadě zrušit, bude-li to vyžadovat veřejný zájem nebo v případě, že dopravní značení bude umístěno v rozporu se stanovenými podmínkami.
- Dopravní značení č. B28 „zákaz zastavení“ musí být instalováno min. 7 dní před jeho účinností.

Stanovení přechodné úpravy provozu na pozemních komunikacích nenahrazuje povolení, stanovisko, posouzení, případně jiné opatření dotčeného správního úřadu, vyžadované zvláštními předpisy.

Toto stanovení souvisí s rozhodnutím o povolení zvláštního užívání komunikace a uzavírky komunikace Hvězdonická vydané odborem dopravy ÚMČ Praha 12 pod č. j.: P12 22471/2023 ODO/Ba, přičemž platnost končí spolu s platností rozhodnutí, a to včetně případného navazujícího rozhodnutí o prodloužení termínu povolení.

Odůvodnění:

Správnímu orgánu byla dne 20.04.2023 doručena žádost paní Radany Rulf Šafránkové, IČO: 61844918, bytem Alšova 801/18, Říčany, o vydání povolení výkopových prací a stanovení dopravních podmínek na komunikaci Hvězdonická v Praze 4 – Libuši v termínu 15.05.2023 – 31.05.2023 v souvislosti s realizací vodovodní a kanalizační přípojky na pozemek par. č. 816/2 v k. ú. Libuš. Žádost byla ve smyslu § 77 odst. 2 zákona č. 361/2000 Sb., o provozu na pozemních komunikacích a o změnách některých zákonů, ve znění p. p. projednána s příslušným dotčeným orgánem a výsledná situace přechodné úpravy provozu na pozemních komunikacích je ve smyslu § 77 odst. 5 zákona č. 361/2000 Sb., o provozu na pozemních komunikacích a o změnách některých zákonů, ve znění p. p. předmětem tohoto opatření obecné povahy.

Poučení o opravném prostředku:

Ve smyslu ustanovení § 77 odst. 5 zákona č. 361/2000 Sb., o provozu na pozemních komunikacích a o změnách některých zákonů, ve znění p. p. nabývá opatření obecné povahy účinnosti pátým dnem po dni vyvěšení veřejné vyhlášky, přičemž do opatření obecné povahy a jeho odůvodnění může každý nahlédnout u správního orgánu, který opatření obecné povahy vydává, tj. na odboru dopravy Úřadu MČ Praha 12 v návštěvních hodinách, popř. po domluvě. Ve smyslu ustanovení § 173 odst. 2 zákona č. 500/2004 Sb., správní řád, v platném znění, nelze proti opatření obecné povahy podat opravný prostředek. Ve smyslu ustanovení § 101 a násl. soudního řádu správního je možný přezkum u soudu.

Ing. Jan Řezáč
vedoucí odboru

Příloha: situace DIO – 2 listy

Rozdělovník:

Úřední deska Úřadu MČ Praha 12 po dobu 15dnů

Úřední deska Úřadu MČ Praha-Libuš po dobu 15dnů

Radana Rulf Šafránková, Alšova 801/18, 250 01 Říčany, ID DS: 9im9pme

Zemní práce Bedřich Rieger, Okrouhlo 2, 254 01 Jílové u Prahy, ID DS: kgia4qn

Na vědomí:

Policie ČR, Krajské ředitelství policie hl. m. Prahy – OSDP, Kongresová 2, Praha 4, ID DS: rkiai5y

Městská policie Praha, Násirovo nám. 1816/1, Praha 4, ID DS: ktdeucu

evidence odboru 050

Situace DIO - 1. část

ZÁMĚR
ul. Hvězdonická, Praha - Libuš
DIO - kanalizační a vodovodní přípojka, Novostavba RD,


LOKALITA
ul. Hvězdonická
Praha - Libuš
p.č. 817/10, 816/1, 818/2, 815/5, 815/3,
815/7
Obec: Praha [554782]
k.ú.: Libuš [728389]


INVESTOR
14200 Praha 4
Franková Viola
Meteorologická 83/18

ZPRACOVATEL
DOPRAVNÍ STUDIE CZ
PEŠKOVÁ 88/8
PRAHA 6 - 163 00
IČO: 036 238 42

FORMÁT	STUPEŇ PD	DATUM
A3	DIO	06.09.2022
A2	DIO	
A1	DIO	

2.1

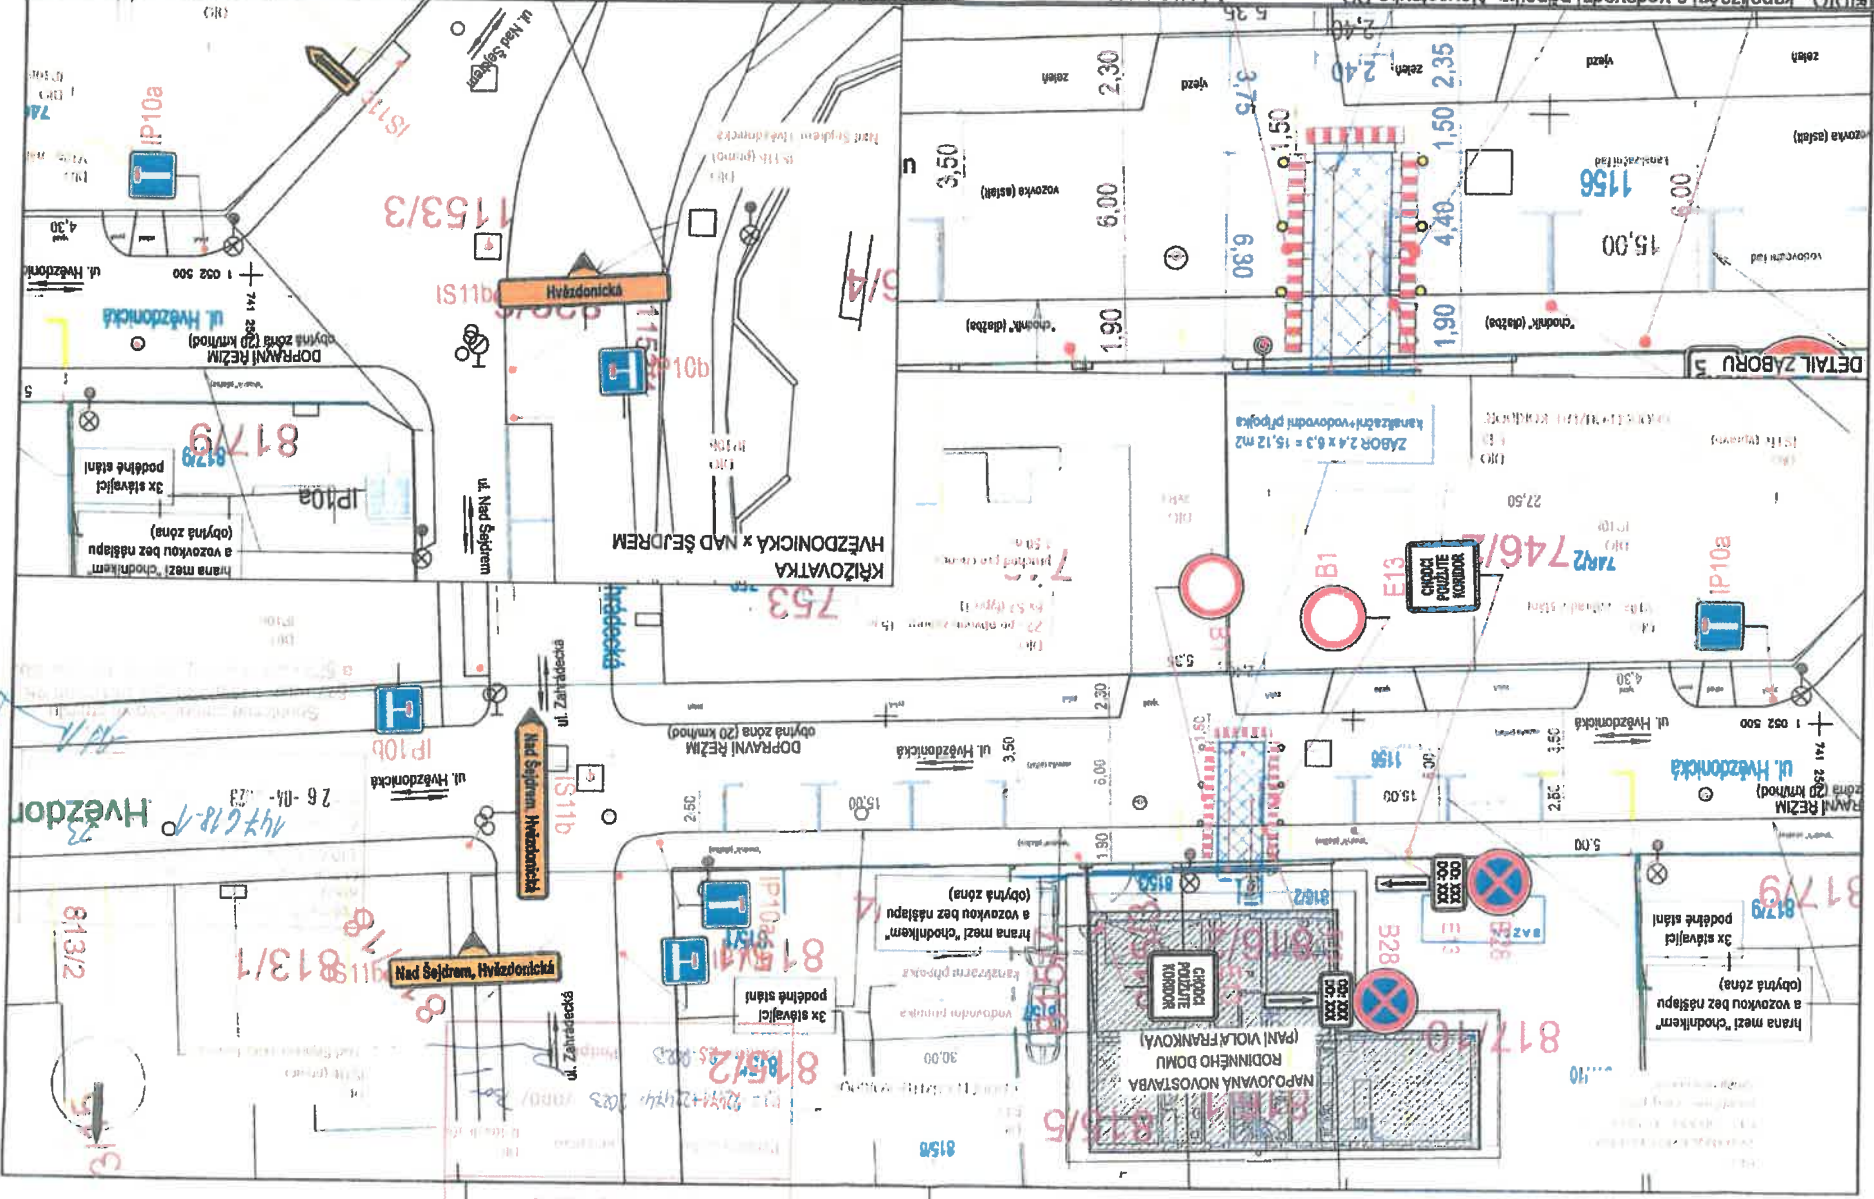

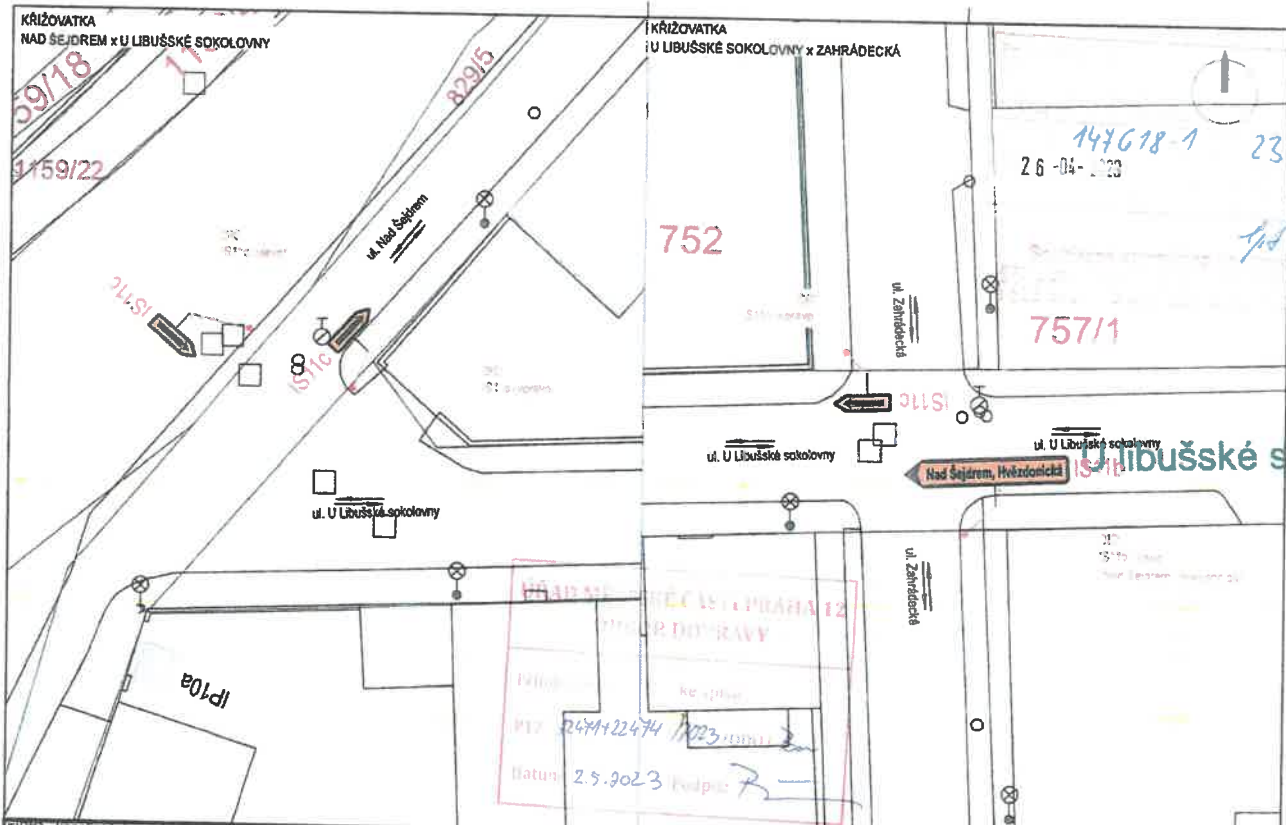

DIO - kanalizační a vodovodní přípojka, Novostavba RD,
 ul. Hvězdonická, Praha - Libuš
Situace DIO - 2.část

CONSULTA
 ul. Hvězdonická
 Praha - Libuš
 IČA: 817710, 81611, 8152, 8154, 8153
 8157
 Obec: Praha (664782)
 IČO: Libuš (724390)

PRÁKOVÁ VIOLA
 Meteorologická 83/18
 Libuš
 14200 Praha 4

DOPRAVNÍ STUDIE CZ
 PEŠKOVÁ PEŠH
 PRAHA 6 - 152 09
 IČO: 618 239 42

DATA	06.09.2022
STUPEŇ PD	DIO
HEŘTVO	1:250
POBĚHY	1 x A3

2.2