



Vaše  
značka:  
Č. j.: P12 27240/2023 ODO/Ba  
Sp. zn.: P12 21049/2023 ODO  
Vyřizuje: Eva Baštová  
Tel.: 244 028 513  
E-mail: bastova.eva@praha12.cz  
Datum: 30.05.2023

Dle rozdělovníku

ÚŘAD MĚSTSKÉ ČÁSTI PRAHA-LIBUŠ		
DOŠLO DNE:	- 1 -06- 2023	
Č.j. MC_P/Ltb	Přidějeno	Počet listů/příloh
1512/23	4. D.	

### Opatření obecné povahy

Úřad městské části Praha 12, odbor dopravy, jako příslušný správní orgán dle ustanovení § 124 odst. 6 zákona č. 361/2000 Sb., o provozu na pozemních komunikacích a o změnách některých zákonů, ve znění p. p., vyhlášky č. 55/2000 Sb. hl. m. Prahy, ve znění p. p., kterou se vydává Statut hl. m. Prahy a podle ustanovení § 171 – § 174 zákona č. 500/2004 Sb., správní řád, ve znění p. p., na základě posouzení žádosti doručené dne 29.05.2023

### vydává

podle ustanovení § 77 odst. 1 písm. c) a odst. 5 zákona 361/2000 Sb., o provozu na pozemních komunikacích a o změnách některých zákonů, ve znění p. p. a vyhlášky č. 294/2015 Sb., kterou se provádějí pravidla provozu na pozemních komunikacích

### opatření obecné povahy –

**stanovení přechodné úpravy provozu na pozemních komunikacích Hvězdonická, Nad šejdrem, U libušské sokolovny a Zahrádecká v Praze 4 – Libuši, spočívající v umístění přechodného dopravního značení dle přiložené dokumentace, která je nedílnou součástí tohoto stanovení, v termínu od 01.06.2023 do 09.06.2023, za níže uvedených podmínek pro jeho realizaci:**

- Osazení dopravního značení a zařízení bude provedeno v souladu s vyjádřením příslušného orgánu Policie ČR, Krajského ředitelství policie hl. m. Prahy, odboru služby dopravní policie, Kongresová 2, 140 21 Praha 4, pod č. j.: KRPA-147618-1/ČJ-2023-0000DŽ ze dne 26.04.2023, vyhláškou č. 294/2015 Sb., kterou se provádějí pravidla provozu na pozemních komunikacích v platném znění, TP 66 a ČSN-EN 12899-1.
- Dopravní značky musí být v reflexním provedení v základní velikosti. Veškeré dopravní značení bude osazeno na odpovídajících nosičích. Umístěním dopravního značení nesmí být narušeno vnímání dopravní situace a rozhledové podmínky na uvedené komunikaci.
- Odbor dopravy Úřadu MČ Praha 12 si vyhrazuje právo toto stanovení přechodné úpravy provozu na pozemní komunikaci změnit, upravit, doplnit, popřípadě zrušit, bude-li to vyžadovat veřejný zájem nebo v případě, že dopravní značení bude umístěno v rozporu se stanovenými podmínkami.
- Dopravní značení č. B28 „zákaz zastavení“ musí být instalováno min. 7 dní před jeho účinností.

Stanovení přechodné úpravy provozu na pozemních komunikacích nenahrazuje povolení, stanovisko, posouzení, případně jiné opatření dotčeného správního úřadu, vyžadované zvláštními předpisy.

Toto stanovení souvisí s rozhodnutím o povolení zvláštního užívání komunikace a uzavírky komunikace Hvězdonická vydané odborem dopravy ÚMČ Praha 12 pod č. j.: P12 27239/2023 ODO/Ba, přičemž platnost končí spolu s platností rozhodnutí, a to včetně případného navazujícího rozhodnutí o prodloužení termínu povolení.

#### Odůvodnění:

Správnímu orgánu byla dne 29.05.2023 doručena žádost paní Radany Rulf Šafránkové, IČO: 61844918, bytem Alšova 801/18, Říčany, o vydání povolení výkopových prací a stanovení dopravních podmínek na komunikaci Hvězdonická v Praze 4 – Libuši v termínu 01.06.2023 – 09.06.2023 v souvislosti s realizací vodovodní a kanalizační přípojky na pozemek par. č. 816/2 v k. ú. Libuš. Žádost byla ve smyslu § 77 odst. 2 zákona č. 361/2000 Sb., o provozu na pozemních komunikacích a o změnách některých zákonů, ve znění p. p. projednána s příslušným dotčeným orgánem a výsledná situace přechodné úpravy provozu na pozemních komunikacích je ve smyslu § 77 odst. 5 zákona č. 361/2000 Sb., o provozu na pozemních komunikacích a o změnách některých zákonů, ve znění p. p. předmětem tohoto opatření obecné povahy.

#### Poučení o opravném prostředku:

Ve smyslu ustanovení § 77 odst. 5 zákona č. 361/2000 Sb., o provozu na pozemních komunikacích a o změnách některých zákonů, ve znění p. p. nabývá opatření obecné povahy účinnosti pátým dnem po dni vyvěšení veřejné vyhlášky, přičemž do opatření obecné povahy a jeho odůvodnění může každý nahlédnout u správního orgánu, který opatření obecné povahy vydává, tj. na odboru dopravy Úřadu MČ Praha 12 v návštěvních hodinách, popř. po domluvě. Ve smyslu ustanovení § 173 odst. 2 zákona č. 500/2004 Sb., správní řád, v platném znění, nelze proti opatření obecné povahy podat opravný prostředek. Ve smyslu ustanovení § 101 a násl. soudního řádu správního je možný přezkum u soudu.

Ing. Jan Řezáč  
vedoucí odboru

Příloha: situace DIO – 2 listy

#### Rozdělovník:

Úřední deska Úřadu MČ Praha 12 po dobu 15dnů

Úřední deska Úřadu MČ Praha-Libuš po dobu 15dnů

Radana Rulf Šafránková, Alšova 801/18, 250 01 Říčany, ID DS: 9im9pme

Zemní práce Bedřich Rieger, Okrouhlo 2, 254 01 Jílové u Prahy, ID DS: kgia4qn

#### Na vědomí:

Policie ČR, Krajské ředitelství policie hl. m. Prahy – OSDP, Kongresová 2, Praha 4, ID DS: rkiai5y

Městská policie Praha, Násirovo nám. 1816/1, Praha 4, ID DS: ktdeucu

evidence odboru 058

Vyvěšeno dne:	2.6.2023
Sejmutó dne:	19.6.2023

ÚŘAD MĚSTSKÉ ČÁSTI  
PRAHA - LIBUŠ  
Libušská 35, 142 00 Praha 4

Situace DIO - 2. část

Úl. Hvezdonická, Praha - Libuš  
 Úl. - Kanařecí a vodovodní přípojka, Novosiřava RD,


Úl. Hvezdonická  
 P.č. 81790, 8191, 8192, 8195, 8196, 8197  
 Obec Praha (55272)  
 Úl. - Libuš (72930)


14200 Praha 4  
 Libuš  
 Meteorologická 83/16  
 Frankova Věže

DOPRAVNÍ STUDIE CZ  
 PRÁHA 4 - 14200  
 PRÁHA 4 - 14200

POŠKODIT	1 x A3
STUPEŇ PO	1.350
DIO	06.09.2022

2.2

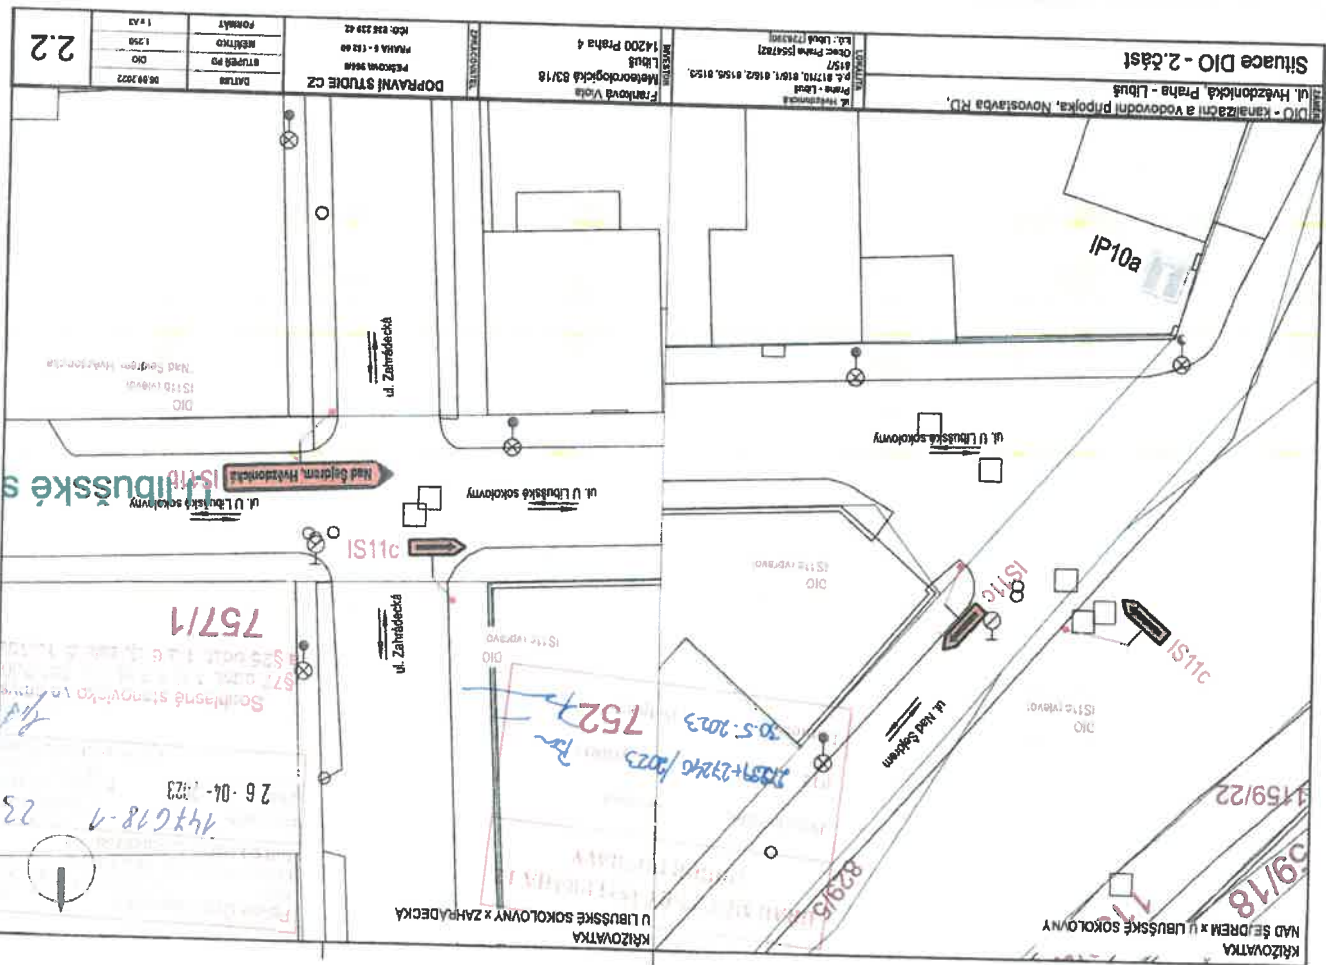

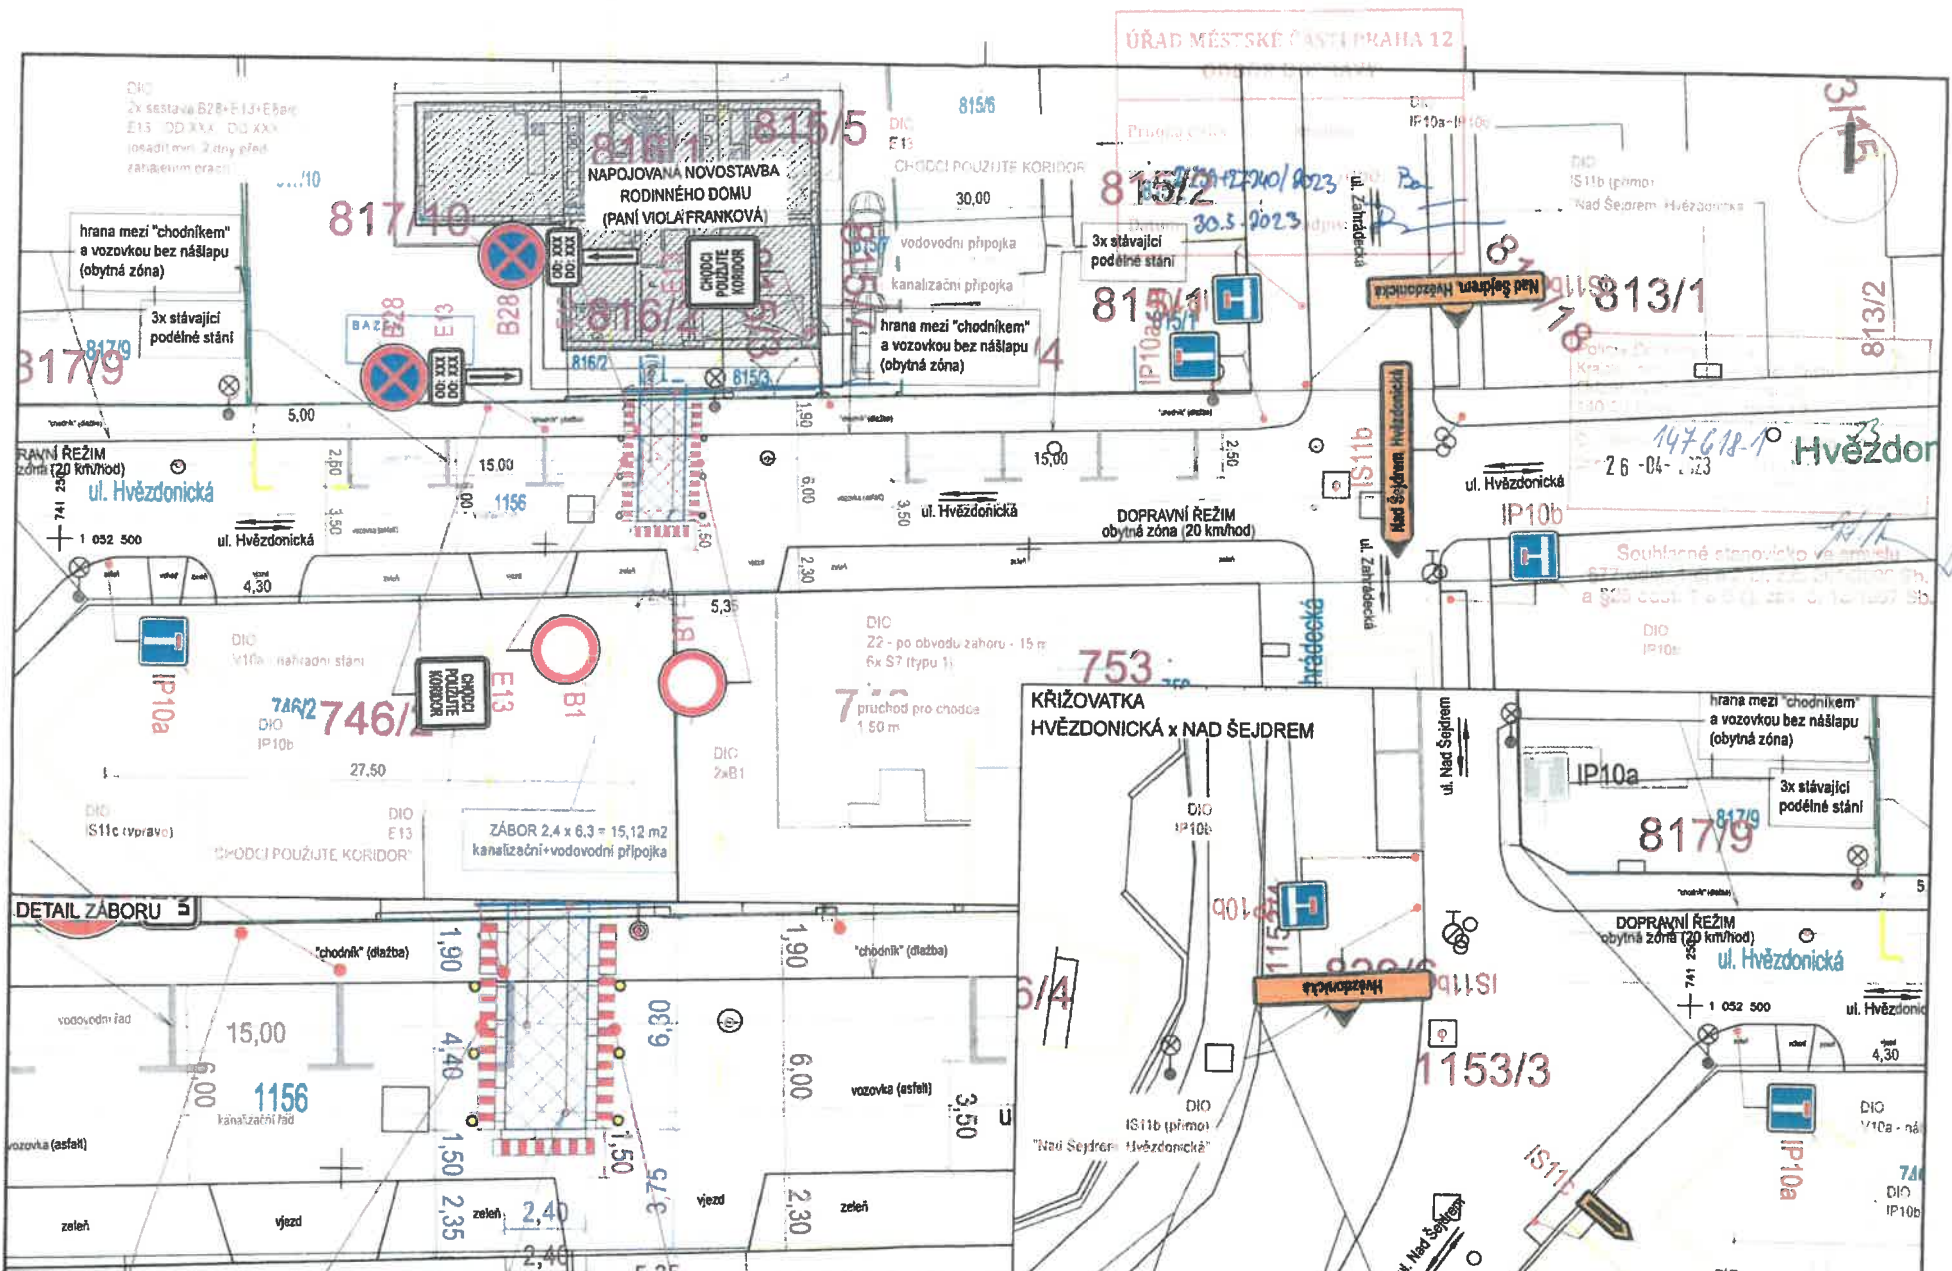

ZÁMĚR  
 DIO - kanalizační a vodovodní přípojka, Novostavba RD,  
 ul. Hvězdonická, Praha - Libuš  
**Situace DIO - 1.část**

LOKALITA  
 ul. Hvězdonická  
 Praha - Libuš  
 p.č. 817/10, 816/1, 816/2, 815/5, 815/3,  
 815/7  
 Obec: Praha [554782]  
 k.ú.: Libuš [728390]

INVESTOR  
 Franková Viola  
 Meteorologická 83/18  
 Libuš  
 14200 Praha 4

ZPRACOVATEL  
**DOPRAVNÍ STUDIE CZ**  
 PEŠKOVA 96/8  
 PRAHA 5 - 152 00  
 IČO: 035 239 42

DATUM	06.09.2022
STUPEŇ PD	DIO
MĚŘÍTKO	1:250
FORMÁT	1 x A3

**2.1**