

MĚSTSKÁ ČÁST PRAHA-LIBUŠ

Libušská 35

142 00 PRAHA - LIBUŠ



ve smyslu ustanovení § 36 odst. 1, ve spojení s ustanovením § 3 odst. 2 a § 34, zák. č. 131/2000 Sb., o hlavním městě Praze, ve znění zákona č. 145/2001 Sb.,

z v e ř e j ň u j e z á m ě r

směnit části pozemků parc.č. 910/19 a parc.č. 912/5 oba v k.ú. Písnice v majetku Hl. m. Prahy, ve svěřené správě MČ Praha-Libuš definované GP č. 1624-1/2024 z 01.2024 jako pozemky parc. č. 910/306 a 910/307 oba v k.ú. Písnice za části pozemku parc.č. 910/1 v k. ú. Písnice v majetku společnosti CIB Rental s.r.o., Jeruzalémská 1321/2, 11000 Praha - Nové Město IČ:08789819 definované GP č. 1624-1/2024 jako pozemky parc. č. 910/304, 910/303, 910/308 a 910/305 všechny v k. ú. Písnice, obec Praha.

S výše uvedenou nemovitostí má Městská část Praha-Libuš na základě §1, zákona číslo 172/1991 Sb., ze dne 24.4.1991, oprávnění nakládat jako vlastník a je uveden na LV číslo 530 pro k. ú. Písnice, obec Praha.

Poučení:

Podle výše citovaného zákonného ustanovení mají zájemci právo se k tomuto záměru vyjádřit a předložit své nabídky. Mohou tak učinit písemně prostřednictvím sekretariátu Úřadu MČ Praha-Libuš, Libušská 35/200, 142 00 Praha-Libuš, nebo nahlédnout osobně do podkladů u Renaty Sobiškové na odboru správy majetku a investic, K Lukám 664, Praha 4 – Libuš, a to nejpozději v poslední den zveřejnění tohoto záměru.

Doba zveřejnění: 15 dnů

Ve stejném období byl dokument zveřejněn způsobem umožňujícím dálkový přístup.

ÚŘAD MĚSTSKÉ ČÁSTI
PRAHA - LIBUŠ
Libušská 35, 142 00 Praha 4

Vyvěšeno dne:	24.1.2024
Sejmuto dne:	9.2.2024

Ing. Pavel Macháček
starosta




Bankovní spojení:
ČS Praha 4
č.ú. 2000691349/0800
IČO 00231142
DIČ CZ00231142

tel: 26171 1380
24447 1876
24447 1884
fax: 24172 7864

www.praha-libus.cz
sprava.majetku@praha-libus.cz

pracoviště: K Lukám 664, 142 00 Praha 4

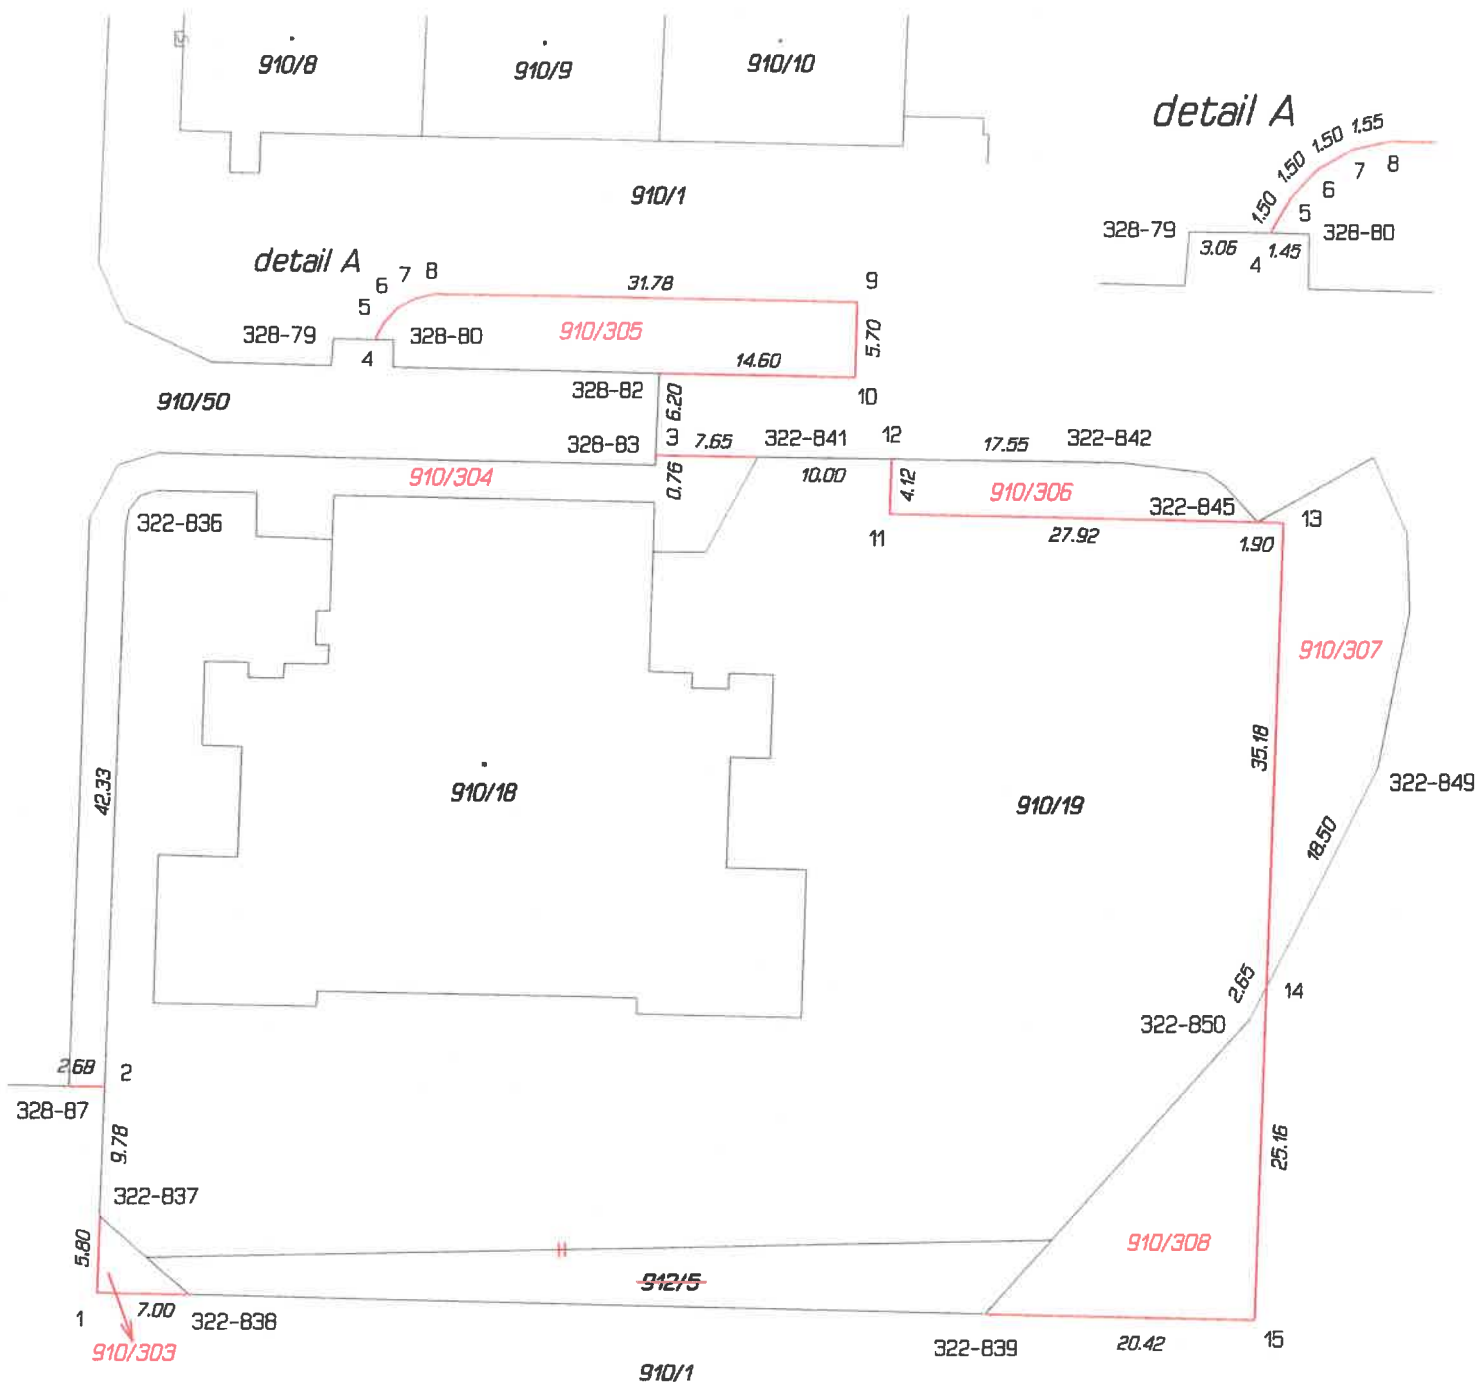

Seznam souřadnic (S-JTSK)

Číslo bodu	Souřadnice pro zápis do KN				Číslo bodu	Souřadnice pro zápis do KN			
	Y	X	Kód kv.	Pozn.		Y	X	Kód kv.	Pozn.
322-836	741170.92	1052704.67	3	plot	1	741172.42	1052762.55	3	hřeb
322-837	741172.27	1052756.74	3	plot	2	741172.02	1052746.97	3	plot
322-838	741165.41	1052762.71	3	kolík	3	741131.01	1052699.15	3	obrubník
322-839	741105.40	1052764.09	3	kolík	4	741152.41	1052690.40	3	obrubník
322-841	741123.37	1052699.32	3	plot	5	741151.70	1052689.10	3	kolík
322-842	741095.84	1052699.71	3	plot	6	741150.67	1052688.01	3	kolík
322-845	741085.56	1052704.17	3	plot	7	741149.37	1052687.26	3	kolík
322-849	741076.23	1052722.79	3	plot	8	741147.87	1052686.94	3	kolík
322-850	741085.62	1052741.72	3	plot	9	741116.11	1052687.60	3	kolík
328-79	741155.48	1052690.37	3	obrubník	10	741116.24	1052693.29	3	kolík
328-80	741150.97	1052690.42	3	obrubník	11	741113.47	1052703.58	3	kolík
328-82	741130.84	1052692.96	3	obrubník	12	741113.38	1052699.46	3	plot
328-83	741131.03	1052699.91	3	obrubník	13	741083.67	1052704.21	3	kolík
328-87	741174.70	1052746.93	3	obrubník	14	741084.45	1052739.36	3	plot
					15	741085.00	1052764.51	3	plot