



**MĚSTSKÁ ČÁST PRAHA 12**  
**ÚŘAD MĚSTSKÉ ČÁSTI**  
**ODBOR DOPRAVY**



Vaše  
značka:  
Č. j.: P12 8335/2024 ODO/Ba  
Sp. zn.: P12 7929/2024 ODO  
Vyřizuje: Eva Baštová  
Tel.: 244 028 513  
E-mail: bastova.eva@praha12.cz  
Datum: 14.02.2024

Dle rozdělovníku

<b>ÚŘAD MĚSTSKÉ ČÁSTI PRAHA-LIBUŠ</b>		
DOŠLO DNE:	20-02-2024	
Č.j. MČ_P Lib.	Přiděleno	Počet listů/příloh
454/24	UD	

**Opatření obecné povahy**

Úřad městské části Praha 12, odbor dopravy, jako příslušný správní orgán dle ustanovení § 124 odst. 6 zákona č. 361/2000 Sb., o provozu na pozemních komunikacích a o změnách některých zákonů, ve znění p. p., vyhlášky č. 55/2000 Sb. hl. m. Prahy, ve znění p. p., kterou se vydává Statut hl. m. Prahy a podle ustanovení § 171 – § 174 zákona č. 500/2004 Sb., správní řád, ve znění p. p., na základě posouzení žádosti doručené dne 13.02.2024

**vydává**

podle ustanovení § 77 odst. 1 písm. c) a odst. 5 zákona 361/2000 Sb., o provozu na pozemních komunikacích a o změnách některých zákonů, ve znění p. p. a vyhlášky č. 294/2015 Sb., kterou se provádějí pravidla provozu na pozemních komunikacích

**opatření obecné povahy –**

**stanovení přechodné úpravy provozu na pozemních komunikacích NN7064, Švihovská, Kunratická spojka a Libušská v Praze 4 – Písnici, spočívající v umístění přechodného dopravního značení dle přiložené dokumentace, která je nedílnou součástí tohoto stanovení, v termínu od 26.02.2024 do 25.04.2024, za níže uvedených podmínek pro jeho realizaci:**

- Osazení dopravního značení a zařízení bude provedeno v souladu s vyjádřením příslušného orgánu Policie ČR, Krajského ředitelství policie hl. m. Prahy, odboru služby dopravní policie, Kongresová 2, 140 21 Praha 4, pod č. j.: KRPA-48028-1/ČJ-2024-0000DŽ ze dne 13.02.2024, vyhláškou č. 294/2015 Sb., kterou se provádějí pravidla provozu na pozemních komunikacích v platném znění, TP 66 a ČSN-EN 12899-1.
- Dopravní značky musí být v reflexním provedení v základní velikosti. Veškeré dopravní značení bude osazeno na odpovídajících nosičích. Umístěním dopravního značení nesmí být narušeno vnímání dopravní situace a rozhledové podmínky na uvedené komunikaci.
- Odbor dopravy Úřadu MČ Praha 12 si vyhrazuje právo toto stanovení přechodné úpravy provozu na pozemní komunikaci změnit, upravit, doplnit, popřípadě zrušit, bude-li to vyžadovat veřejný zájem nebo v případě, že dopravní značení bude umístěno v rozporu se stanovenými podmínkami.
- Dopravní značení č. B28 „zákaz zastavení“ musí být instalováno min. 7 dní před jeho účinností.

Stanovení přechodné úpravy provozu na pozemních komunikacích nenahrazuje povolení, stanovisko, posouzení, případně jiné opatření dotčeného správního úřadu, vyžadované zvláštními předpisy.

Toto stanovení souvisí s rozhodnutím o povolení uzavírky komunikace NN7064 vydané příslušným silničním správním úřadem, tj. odborem dopravy Úřadu městské části Praha 12 pod č. j.: P12 8281/2024 ODO/Ba ze dne 14.02.2024, přičemž platnost končí spolu s platností rozhodnutí, a to včetně případného navazujícího rozhodnutí o prodloužení termínu povolení.

URAD MESTSKÉ ČÁSTI  
PRAHA 12

### Odůvodnění

Správnímu orgánu byla dne 13.02.2024 doručena žádost Ing. Jana Vtelenského, IČO: 05289360, bytem Dobrná 44, 407 41 Dobrná, zastupujícího na základě plné moci společnost EKOS-Žitenice s.r.o., IČO: 47310910, se sídlem Litoměřická 17, 411 41 Žitenice, o vydání povolení uzavírky účelové komunikace NN7064 v Praze 4 – Písnici a s tím související stanovení přechodné úpravy provozu na pozemních komunikacích z důvodu realizace části stavby „Praha – Písnické zahrady“ – kompletní zasíťování parcel a rekonstrukce komunikace NN7064. Žádost byla ve smyslu § 77 odst. 2 zákona č. 361/2000 Sb., o provozu na pozemních komunikacích a o změnách některých zákonů, ve znění p. p. projednána s příslušným dotčeným orgánem Policie ČR a výsledná situace přechodné úpravy provozu na pozemních komunikacích je ve smyslu § 77 odst. 5 zákona č. 361/2000 Sb., o provozu na pozemních komunikacích a o změnách některých zákonů, ve znění p. p. předmětem tohoto opatření obecné povahy.

### Poučení o opravném prostředku

Ve smyslu ustanovení § 77 odst. 5 zákona č. 361/2000 Sb., o provozu na pozemních komunikacích a o změnách některých zákonů, ve znění p. p. nabývá opatření obecné povahy účinnosti pátým dnem po dni vyvěšení veřejné vyhlášky, přičemž do opatření obecné povahy a jeho odůvodnění může každý nahlédnout u správního orgánu, který opatření obecné povahy vydává, tj. na odboru dopravy Úřadu MČ Praha 12 v návštěvních hodinách, popř. po domluvě. Ve smyslu ustanovení § 173 odst. 2 zákona č. 500/2004 Sb., správní řád, v platném znění, nelze proti opatření obecné povahy podat opravný prostředek. Ve smyslu ustanovení § 101 a násl. soudního řádu správního je možný přezkum u soudu.

Ing. Jan Řezáč  
vedoucí odboru

Příloha: dokumentace d. z. – 3 listy

### Rozdělovník:

- Úřední deska Úřadu MČ Praha 12 po dobu 15dnů
- Úřední deska Úřadu MČ Praha-Libuš po dobu 15dnů
- Ing. Jan Vtelenský, Dobrná 44, 407 41 Dobrná, ID DS: ki5s38w
- Městská část Praha-Libuš, Libušská 35, Praha 4, ID DS: u8xaktr
- Technická správa komunikací hl. m. Prahy, a.s., Veletržní 1623/24, Praha 7, ID DS: mivq4t3
- Policie ČR, Krajské ředitelství policie hl. m. Prahy – OSDP, Kongresová 2, Praha 4, ID DS: rkiai5y
- Městská policie Praha, Násirovo nám. 1816/1, Praha 4, ID DS: ktdeucu


evidence odboru 009

Vyvěšeno dne: 20.02.2024

Sejmuto dne: 07.03.2024

Stávající DZ (zakresleny pouze DZ významné pro vyjádření dopravního režimu v místě) jsou v návrhu zakresleny a popsány v odstínech šedé jsou v návrhu.

Navržená přechodná úprava je v návrhu zakreslena a popsána barevně.

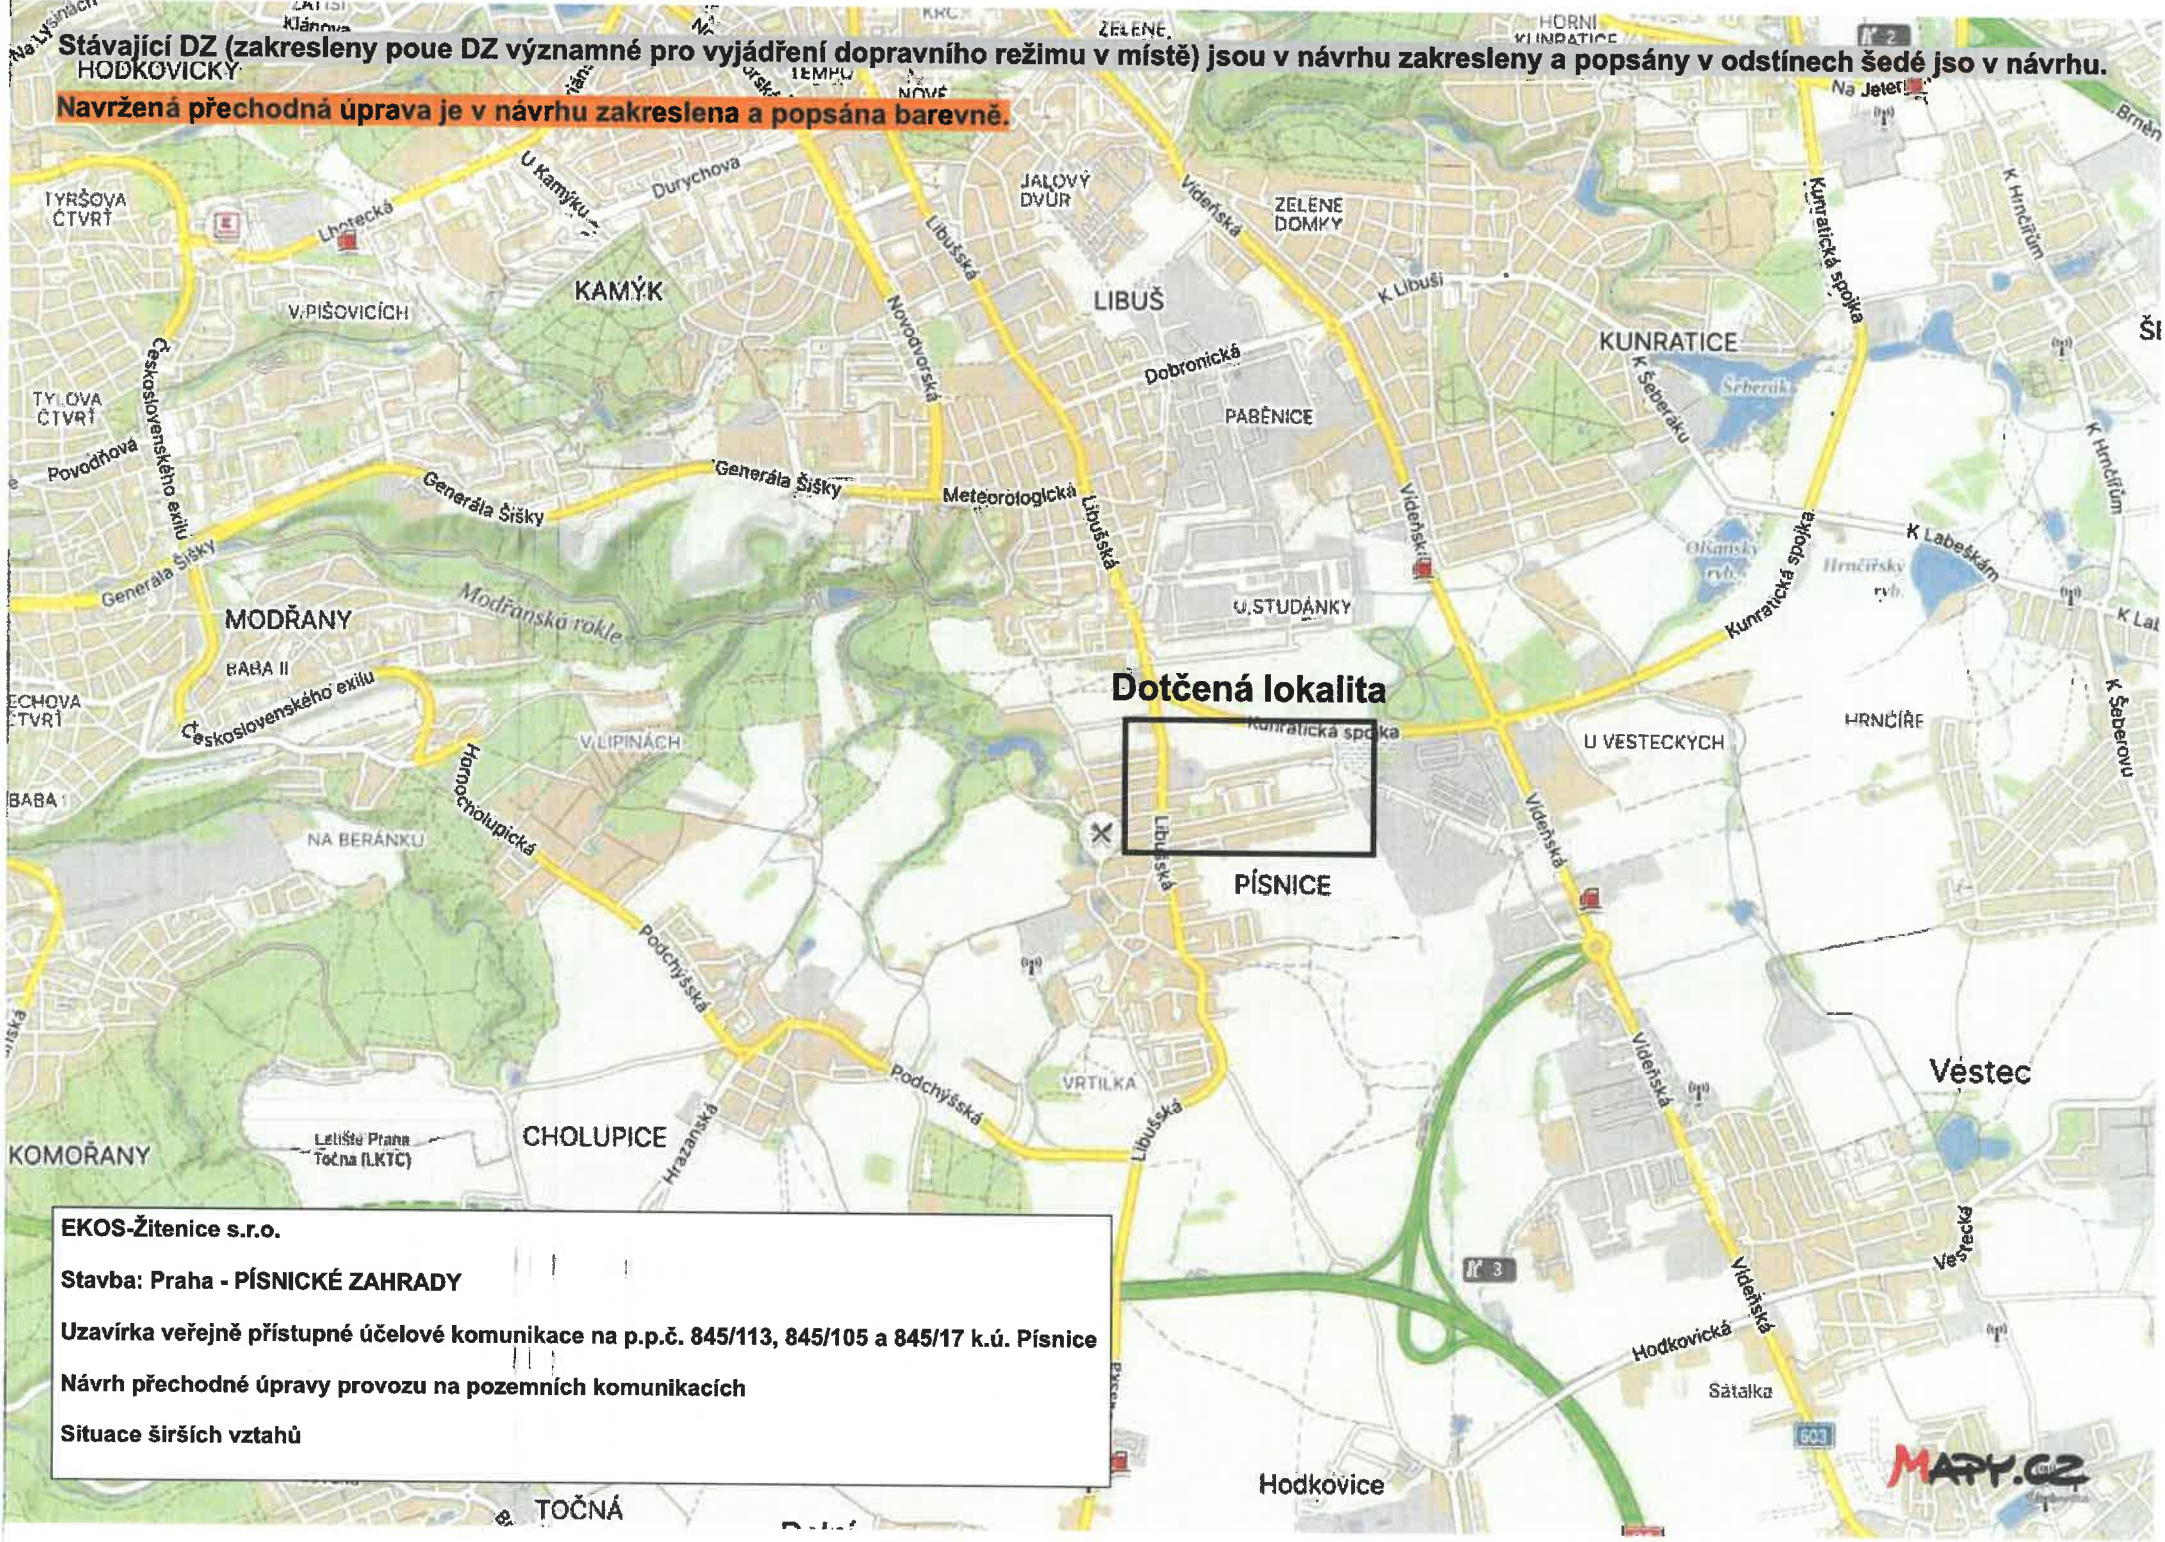

EKOS-Žitenice s.r.o.


Stavba: Praha - PÍSNICKÉ ZAHRADY

Uzavírka veřejně přístupné účelové komunikace na p.p.č. 845/113, 845/105 a 845/17 k.ú. Písnice

Návrh přechodné úpravy provozu na pozemních komunikacích

Situace širších vztahů

**Stávající DZ (zakresleny pouze DZ významné pro vyjádření dopravního režimu v místě) jsou v návrhu zakresleny a popsány v odstavcích šedé jsou v návrhu. Navržená přechodná úprava je v návrhu zakreslena a popsána barevně.**

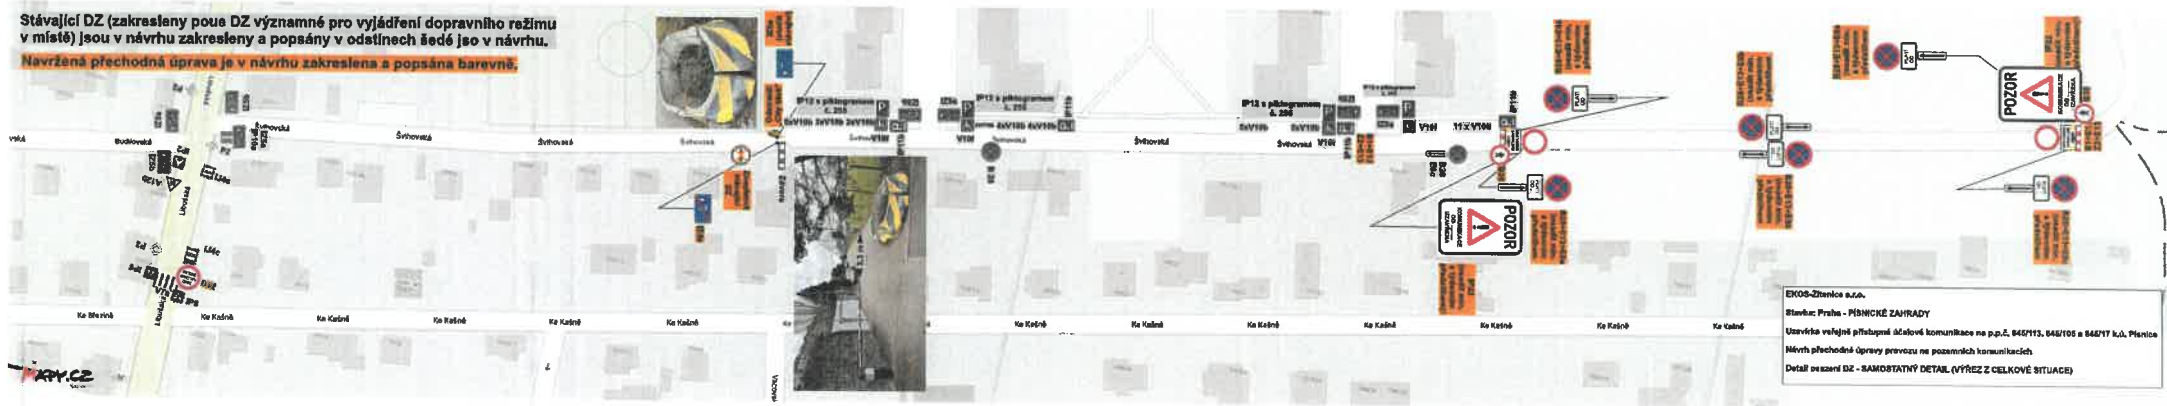

EKOS-Žitavos s.r.o.  
 Staniční Praha - PÍŠNICKÉ ZAHRADY  
 Ustaněna veřejně přístupné síťové komunikace na p.p.č. 842/115, 842/105 a 842/117 k.ú. Planice  
 Místní přechodná úprava provozu na pozemních komunikacích  
 Detail osazení DZ - SAMOSTATNÝ DETAL (VÝŘEZ Z CELKOVÉ SITUACE)