



MĚSTSKÁ ČÁST PRAHA 12
ÚŘAD MĚSTSKÉ ČÁSTI
ODBOR DOPRAVY



Vaše
značka:
Č. j.: P12 48618/2026 ODO/Ba
Sp. zn.: P12 40270/2026 ODO
Vyřizuje: Eva Baštová
Tel.: 244 028 513
E-mail: bastova.eva@praha12.cz
Datum: 12.03.2026

ÚŘAD MĚSTSKÉ ČÁSTI PRAHA-LIBUŠ		
DOŠLO DNE:	16 -03- 2026	
Č. j. MČ P. Lib.	Přiděleno	Počet listů/příloh
834/26	GD	

Opatření obecné povahy

Úřad městské části Praha 12, odbor dopravy, jako příslušný správní úřad dle ustanovení § 124 odst. 6 zákona č. 361/2000 Sb., o provozu na pozemních komunikacích a o změnách některých zákonů, v platném znění (dále jen zákon o silničním provozu) a obecně závazné vyhlášky č. 55/2000 Sb. hl. m. Prahy, kterou se vydává Statut hl. m. Prahy, v platném znění, podle ustanovení § 171 – § 172 zákona č. 500/2004 Sb., správní řád, v platném znění (dále jen správní řád),

vydává

podle ustanovení § 77 odst. 1 písm. c) a odst. 5 zákona o silničním provozu a vyhlášky č. 294/2015 Sb., kterou se provádějí pravidla provozu na pozemních komunikacích, v platném znění, po projednání s dotčeným orgánem Policie ČR - Krajské ředitelství policie hl. m. Prahy, odbor služby dopravní policie, č. j.: KRPA-67904-2/ČJ-2026-0000DŽ ze dne 25.02.2026,

opatření obecné povahy –

stanovení přechodné úpravy provozu na pozemních komunikacích Mirotická, NN3150 a Zbudovská, správní obvod Praha 12, k. ú. Libuš a správní obvod Praha 4, k. ú. Lhotka, spočívající v umístění přechodného svíslého dopravního značení a dopravního zařízení dle přiložené dokumentace dopravního značení, která je nedílnou součástí tohoto stanovení, za účelem úpravy dopravního režimu po dobu realizace stavebních prací spočívajících v umístění kabelového vedení do tělesa komunikace v souvislosti se stavbou „Praha – Libuš, Mirotická kNN, KVN, DTS, chytrá/S-154239“.

Termín platnosti vydávaného opatření obecné povahy: 30.03.2026 – 01.06.2026.

Opatření obecné povahy je vydáváno za následujících podmínek:

- a) Osazení dopravního značení a zařízení bude provedeno v souladu se stanoviskem příslušného orgánu Policie ČR, Krajského ředitelství policie hl. m. Prahy, odboru služby dopravní policie, Kongresová 2, 140 21 Praha 4, pod č. j.: KRPA-67928-2/ČJ-2026-0000DŽ ze dne 25.02.2026, vyhláškou č. 294/2015 Sb., kterou se provádějí pravidla provozu na pozemních komunikacích, v platném znění, TP 66 a ČSN-EN 12899-1. Budou dodrženy následující podmínky Policie ČR:
1. Dopravní značení bude osazeno dle zásad TP66 – II. vydání popř. vzorových listů ŘSD.
 2. V případě, že dojde ke změně uvedeného termínu bude tato změna ohlášena na e-mail: krpa.podatelna@policie.gov.cz. Při ohlášení bude uvedeno naše jednací číslo.

- b) Dopravní značky musí být v reflexním provedení v základní velikosti. Veškeré dopravní značení bude osazeno na odpovídajících nosičích. Umístěním dopravního značení nesmí být narušeno vnímání dopravní situace a rozhledové podmínky na uvedené komunikaci.
- c) Odbor dopravy Úřadu městské části Praha 12 si vyhrazuje právo toto stanovení přechodné úpravy provozu na pozemní komunikaci změnit, upravit, doplnit, popřípadě zrušit, bude-li to vyžadovat veřejný zájem nebo v případě, že dopravní značení bude umístěno v rozporu se stanovenými podmínkami.
- d) Dopravní značení č. B28 „zákaz zastavení“ musí být instalováno min. 7 dní před jeho účinností.

Stanovení přechodné úpravy provozu na pozemní komunikaci nenahrazuje povolení, stanovisko, posouzení, případně jiné opatření dotčeného správního úřadu, vyžadované zvláštními předpisy.

Toto stanovení přechodné úpravy provozu souvisí s rozhodnutím o povolení zvláštního užívání komunikací Novodvorská a Mírotická a částečné uzavírky komunikací Mírotická a NN3150 vydané odborem dopravy Úřadu městské části Praha 12 pod č. j.: P12 48615/2026 ODO/Ba ze dne 12.03.2026, přičemž platnost končí spolu s platností rozhodnutí, a to včetně případného navazujícího rozhodnutí o prodloužení termínu povolení.

Odůvodnění:

Správnímu orgánu byla dne 24.02.2026 doručena žádost společnosti ELEKTROŠTIKA, s.r.o., IČO: 48041122, se sídlem U družstva Ideál 1283/13, Praha 4 (dále jen žadatel) o povolení zvláštního užívání komunikací Novodvorská a Mírotická a částečné uzavírky komunikací Mírotická a NN3150 v Praze 4 – Libuši, za účelem umístění kabelového vedení do tělesa komunikace v souvislosti se stavbou „Praha – Libuš, Mírotická kNN, kVN, DTS, chytrá/S-154239“, které bude provedeno v termínu od 30.03.2026 do 01.06.2026, a s tím související stanovení přechodné úpravy provozu na pozemních komunikacích Mírotická, NN3150 a Zbudovská v Praze 4 – Libuši a Lhotce v totožném termínu.

Žádost byla projednána s odborem dopravy Úřadu městské části Praha 4, který je příslušným správním orgánem pro stanovení přechodné úpravy provozu na části komunikace Mírotická, ve správním obvodu Praha 4. Tento pak souhlasil se zprocesováním celého návrhu/žádosti odborem dopravy Úřadu městské části Praha 12.

Žádost byla ve smyslu § 77 odst. 2 zákona o silničním provozu projednána s příslušným dotčeným orgánem Policie ČR a výsledná situace přechodné úpravy provozu na pozemní komunikaci je ve smyslu § 77 odst. 5 zákona o silničním provozu předmětem tohoto opatření obecné povahy.

Poučení o opravném prostředku:

Ve smyslu ustanovení § 77 odst. 5 zákona o silničním provozu nabývá opatření obecné povahy účinnosti pátým dnem po dni vyvěšení veřejné vyhlášky, přičemž do opatření obecné povahy a jeho odůvodnění může každý nahlédnout u správního orgánu, který opatření obecné povahy vydává, tj. na odboru dopravy Úřadu městské části Praha 12 v návštěvních hodinách, popř. po domluvě. Dle ustanovení § 173 odst. 2 správního řádu nelze proti opatření obecné povahy podat opravný prostředek. Ve smyslu ustanovení § 101 a násl. soudního řádu správního je možný přezkum u soudu.

Ing. Jan Řezáč, MBA
vedoucí odboru

Toto OOP bude vyvěšeno po dobu minimálně 15 dnů na úřední desce Úřadu městské části Praha 12, úřední desce Úřadu městské části Praha-Libuš a na úřední desce Úřadu městské části Praha 4.

Informaci o vyvěšení písemnosti na úřední desce zašle uvedený úřad zdejšímu správnímu orgánu bezodkladně po jejím seimutí z úřední desky.

ÚŘAD MĚSTSKÉ ČÁSTI
PRAHA - LIBUŠ
LIBUŠSKÁ 35
142 00 PRAHA 4 - LIBUŠ

Vyvěšeno dne: 17.3.2026 Sejmuto dne: 2.4.2026

Dnem vyvěšení, ze kterého plynou právní účinky, je den vyvěšení na úřední desce správního orgánu, který písemnost doručuje, tedy Úřadu městské části Praha 12.

Přílohy: Dokumentace dopravního značení – 3 list

Obdrží:

- ELEKTROŠTIKA, s.r.o., U družstva ideál 1283/13, Praha 4, ID DS: ferps79
- Technická správa komunikací hl. m. Prahy, a.s., Veletržní 1623/24, Praha 7, ID DS: mivq4t3
- Městská část Praha-Libuš, Libušská 35, Praha 4, ID DS: u8xaktr
- JRD 2 s.r.o., Korunní 810/104, 101 00 Praha 10, ID DS: pavp35y

Na vědomí:


- Policie ČR, Krajské ředitelství policie hl. m. Prahy – OSDP, Kongresová 2, Praha 4, ID DS: rkiai5y
- Městská policie Praha, Násirovo nám. 1816/1, Praha 4, ID DS: ktdeucu
- Úřad městské části Praha 4, odbor dopravy, Antala Staška 2059/80b, Praha 4, ID DS: ergbrf7

K vyvěšení na úřední desku:


- Úřad městské části Praha 12 po dobu 15 dnů
- Úřad městské části Praha-Libuš po dobu 15 dnů
- Úřad městské části Praha 4 po dobu 15 dnů

Spis:

- Odbor dopravy Úřadu městské části Praha 12, sp. zn. P12 40270/2026 ODO

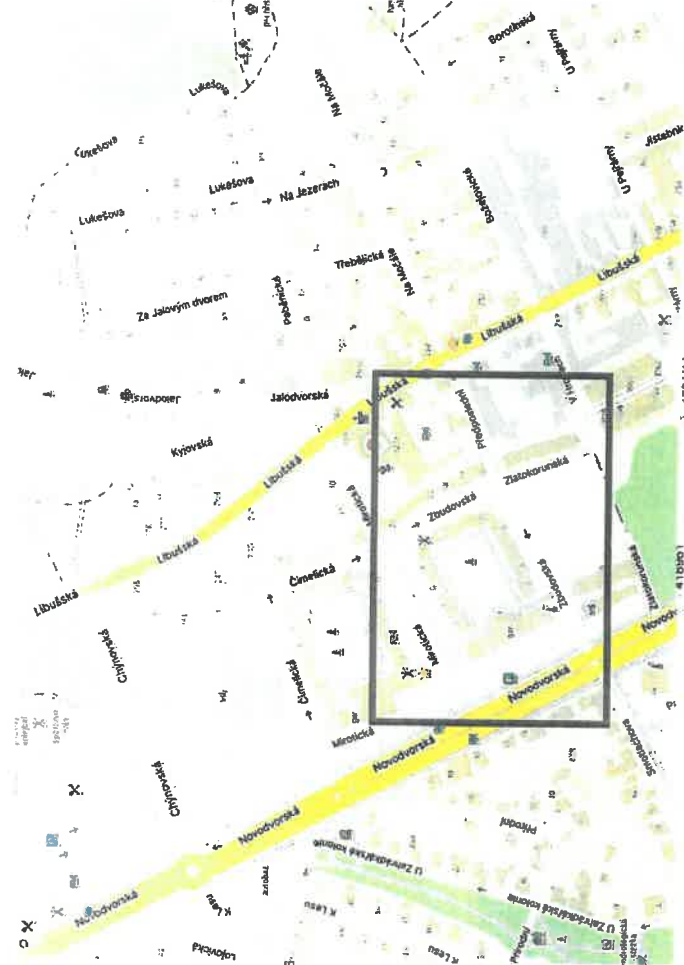

PŘEKOP PO POLOVINÁCH 2. FÁZE

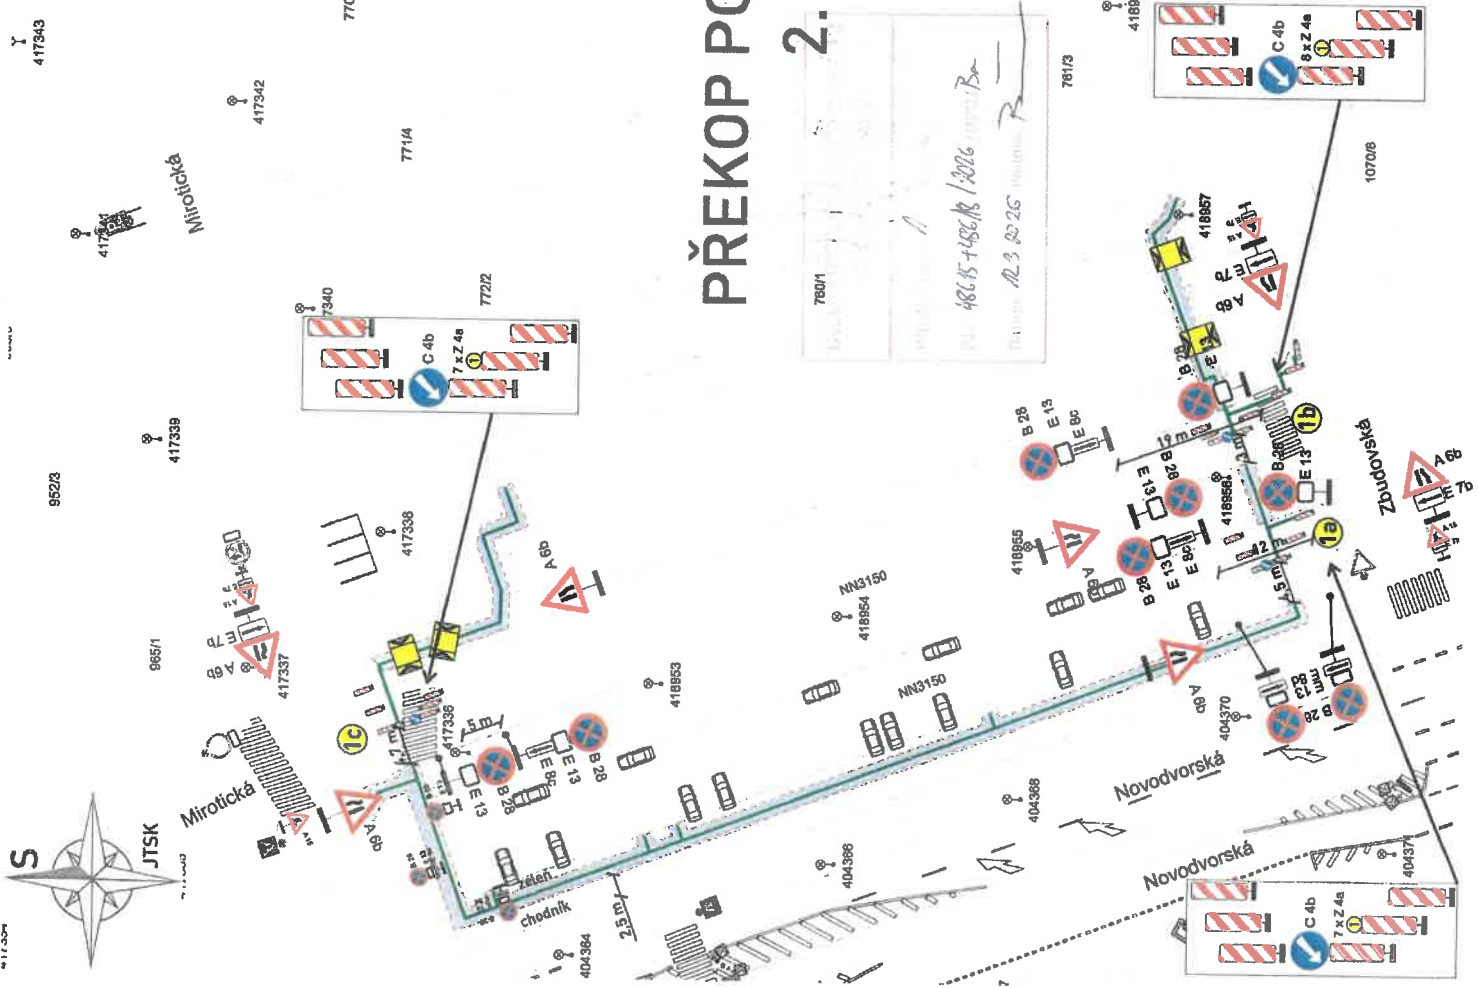

7601
48615+48618/2026
Libuš RD 3 80 25
418853

NN4134

WYKOP BUDE OHRAZEN. PŘECHOD PŘES WYKOPY BUDE UMOŽNĚN POMOCÍ LÁVEK PRO PĚŠÍ.

ZNAČKY B 2b BUDOU OSAZENY 7 DNÍ PŘEDEM S VZNAČENÝM DATUM PLATNOSTI ZÁKAZU

AD0Z

AD0Z Praha - dopravní značení s.r.o.
 Tel: 602 226 027
 Fax: 272 700 103
 www.ad0z-praha.cz
 e-mail: ad0z@ad0zpraha.cz

XYPRACOVÁLI:
Milan Huňát
 Poradenská a oblastní doprava
 www.pojehybo.cz
 731 549 795, 011 549 795

INVESTOR, STAVBU PROVÁDÍ:
ELEKTROSTIKA, s.r.o.
 Jana Machová - 731 549 648

MĚSTO:
Praha 4 - Praha 12 ČÁST: **Libuš**

STAVBA:
 Praha - Libuš, BD Mirotická, KNN, KVN, DTS, chytrá

ČÍSLO:
 VÝKOP PRO KABEL V ULICI MIROTTICKÁ a okolí

PROJEKTANT:
SITUACE DIO

FORMÁT: A3
DATUM: 14.01.2026
STAVBA: DIR

1:600
1:12

PRŮVODNÍK
 KRPA-679042
 Počet listů: 7

25 m

BRANDBRZ