



Vaše  
značka:  
Č. j.: P12 82054/2026 ODO/Ba  
Sp. zn.: P12 40270/2026 ODO  
Vyřizuje: Eva Baštová  
Tel.: 244 028 513  
E-mail: bastova.eva@praha12.cz  
Datum: 27.04.2026

<b>ÚŘAD MĚSTSKÉ ČÁSTI PRAHA-LIBUŠ</b>		
DOŠLO DNE: 29 -04- 2026		
Č.j. MČ_P_Lib. 1504/26	Přiděno U.S.	Počet listů / příloh

### Opatření obecné povahy

Úřad městské části Praha 12, odbor dopravy, jako příslušný správní úřad dle ustanovení § 124 odst. 6 zákona č. 361/2000 Sb., o provozu na pozemních komunikacích a o změnách některých zákonů, v platném znění (dále jen zákon o silničním provozu) a obecně závazné vyhlášky č. 55/2000 Sb. hl. m. Prahy, kterou se vydává Statut hl. m. Prahy, v platném znění, podle ustanovení § 171 – § 172 zákona č. 500/2004 Sb., správní řád, v platném znění (dále jen správní řád),

### vydává

podle ustanovení § 77 odst. 1 písm. c) a odst. 5 zákona o silničním provozu a vyhlášky č. 294/2015 Sb., kterou se provádějí pravidla provozu na pozemních komunikacích, v platném znění, po projednání s dotčeným orgánem Policie ČR - Krajské ředitelství policie hl. m. Prahy, odbor služby dopravní policie, č. j.: KRPA-67904-2/ČJ-2026-0000DŽ ze dne 25.02.2026 a 23.04.2026,

### opatření obecné povahy

**pro stanovení přechodné úpravy provozu na pozemní komunikaci NN3150, správní obvod Praha 12, k. ú. Libuš, spočívající v umístění přechodného svislého dopravního značení a dopravního zařízení dle přiložené dokumentace dopravního značení, která je nedílnou součástí tohoto stanovení, za účelem úpravy dopravního režimu po dobu realizace stavebních prací spočívajících v umístění kabelového vedení do tělesa komunikace v souvislosti se stavbou „Praha – Libuš, Mírotická kNN, KVN, DTS, chytrá/S-154239“.**

**Termín platnosti vydávaného opatření obecné povahy: 28.04.2026 – 01.06.2026.**

**Opatření obecné povahy je vydáváno za následujících podmínek:**

- a) Osazení dopravního značení a zařízení bude provedeno v souladu se stanoviskem příslušného orgánu Policie ČR, Krajského ředitelství policie hl. m. Prahy, odboru služby dopravní policie, Kongresová 2, 140 21 Praha 4, pod č. j.: KRPA-67928-2/ČJ-2026-0000DŽ ze dne 25.02.2026 a 23.04.2026, vyhláškou č. 294/2015 Sb., kterou se provádějí pravidla provozu na pozemních komunikacích, v platném znění, TP 66 a ČSN-EN 12899-1. Budou dodrženy následující podmínky Policie ČR:

1. Dopravní značení bude osazeno dle zásad TP66 – II. vydání popř. vzorových listů ŘSD.
2. V případě, že dojde ke změně uvedeného termínu bude tato změna ohlášena na e-mail: [krpa.podatelna@policie.gov.cz](mailto:krpa.podatelna@policie.gov.cz). Při ohlášení bude uvedeno naše jednací číslo.

- b) Dopravní značky musí být v reflexním provedení v základní velikosti. Veškeré dopravní značení bude osazeno na odpovídajících nosičích. Umístěním dopravního značení nesmí být narušeno vnímání dopravní situace a rozhledové podmínky na uvedené komunikaci.
- c) Odbor dopravy Úřadu městské části Praha 12 si vyhrazuje právo toto stanovení přechodné úpravy provozu na pozemní komunikaci změnit, upravit, doplnit, popřípadě zrušit, bude-li to vyžadovat veřejný zájem nebo v případě, že dopravní značení bude umístěno v rozporu se stanovenými podmínkami.
- d) Dopravní značení č. B28 „zákaz zastavení“ musí být instalováno min. 7 dní před jeho účinností.

Stanovení přechodné úpravy provozu na pozemní komunikaci nenahrazuje povolení, stanovisko, posouzení, případně jiné opatření dotčeného správního úřadu, vyžadované zvláštními předpisy.

Toto stanovení přechodné úpravy provozu souvisí s rozhodnutím o povolení zvláštního užívání komunikací Novodvorská a Mírotická a částečné uzavírky komunikací Mírotická a NN3150 vydané odborem dopravy Úřadu městské části Praha 12 pod č. j.: P12 48615/2026 ODO/Ba ze dne 12.03.2026 a doplňuje již vydané stanovení přechodné úpravy provozu č. j.: P12 48618/2026 ODO/Ba ze dne 12.03.2026, přičemž platnost končí spolu s platností rozhodnutí, a to včetně případného navazujícího rozhodnutí o prodloužení termínu povolení.

#### **Odůvodnění:**

Správnímu orgánu byla dne 21.04.2026 doručena žádost společnosti ELEKTROŠTIKA, s.r.o., IČO: 48041122, se sídlem U družstva Ideál 1283/13, Praha 4 (dále jen žadatel) o rozšíření záborů na účelové komunikaci NN3150 v Praze 4 – Libuši v souvislosti se stavbou „Praha – Libuš, Mírotická kNN, kVN, DTS, chytrá/S-154239“ realizované v termínu do 01.06.2026, a s tím související stanovení přechodné úpravy provozu na pozemní komunikaci NN3150 v Praze 4 – Libuši v totožném termínu. Jedná se o změnu/doplnění původního stanovení přechodné úpravy provozu vydané správním orgánem pod č. j.: P12 48618/2026 ODO/Ba ze dne 12.03.2026

Žádost byla ve smyslu § 77 odst. 2 zákona o silničním provozu projednána s příslušným dotčeným orgánem Policie ČR a výsledná situace přechodné úpravy provozu na pozemní komunikaci je ve smyslu § 77 odst. 5 zákona o silničním provozu předmětem tohoto opatření obecné povahy.

#### **Poučení o opravném prostředku:**

Ve smyslu ustanovení § 77 odst. 5 zákona o silničním provozu nabývá opatření obecné povahy účinnosti pátým dnem po dni vyvěšení veřejné vyhlášky, přičemž do opatření obecné povahy a jeho odůvodnění může každý nahlédnout u správního orgánu, který opatření obecné povahy vydává, tj. na odboru dopravy Úřadu městské části Praha 12 v návštěvních hodinách, popř. po domluvě. Dle ustanovení § 173 odst. 2 správního řádu nelze proti opatření obecné povahy podat opravný prostředek. Ve smyslu ustanovení § 101 a násl. soudního řádu správního je možný přezkum u soudu.

Ing. Jan Řezáč, MBA  
vedoucí odboru

Toto OOP bude vyvěšeno po dobu minimálně 15 dnů na úřední desce Úřadu městské části Praha 12, a na úřední desce Úřadu městské části Praha-Libuš.

Informaci o vyvěšení písemnosti na úřední desce zašle uvedený úřad zdejšímu správnímu orgánu bezodkladně po jejím sejmutí z úřední desky.

ÚŘAD MĚSTSKÉ ČÁSTI

PRAHA - LIBUŠ

Libušská 35, 142 00 Praha 4

Vyvěšeno dne: 30. 4. 2026

Sejmuto dne: 18. 5. 2026

Dnem vyvěšení, ze kterého plynou právní účinky, je den vyvěšení na úřední desce správního orgánu, který písemnost doručuje, tedy Úřadu městské části Praha 12.

**Přílohy:** Dokumentace dopravního značení – 1 list

**Obdrží:**

- ELEKTROŠTIKA, s.r.o., U družstva ideál 1283/13, Praha 4, ID DS: ferps79
- JRD 2 s.r.o., Korunní 810/104, 101 00 Praha 10, ID DS: pavp35y

**Na vědomí:**


- Policie ČR, Krajské ředitelství policie hl. m. Prahy – OSDP, Kongresová 2, Praha 4, ID DS: rkiai5y
- Městská policie Praha, Násirovo nám. 1816/1, Praha 4, ID DS: ktdeucu

**K vyvěšení na úřední desku:**

- Úřad městské části Praha 12 po dobu 15 dnů
- Úřad městské části Praha-Libuš po dobu 15 dnů

**Spis:**

- Odbor dopravy Úřadu městské části Praha 12, sp. zn. P12 40270/2026 ODO

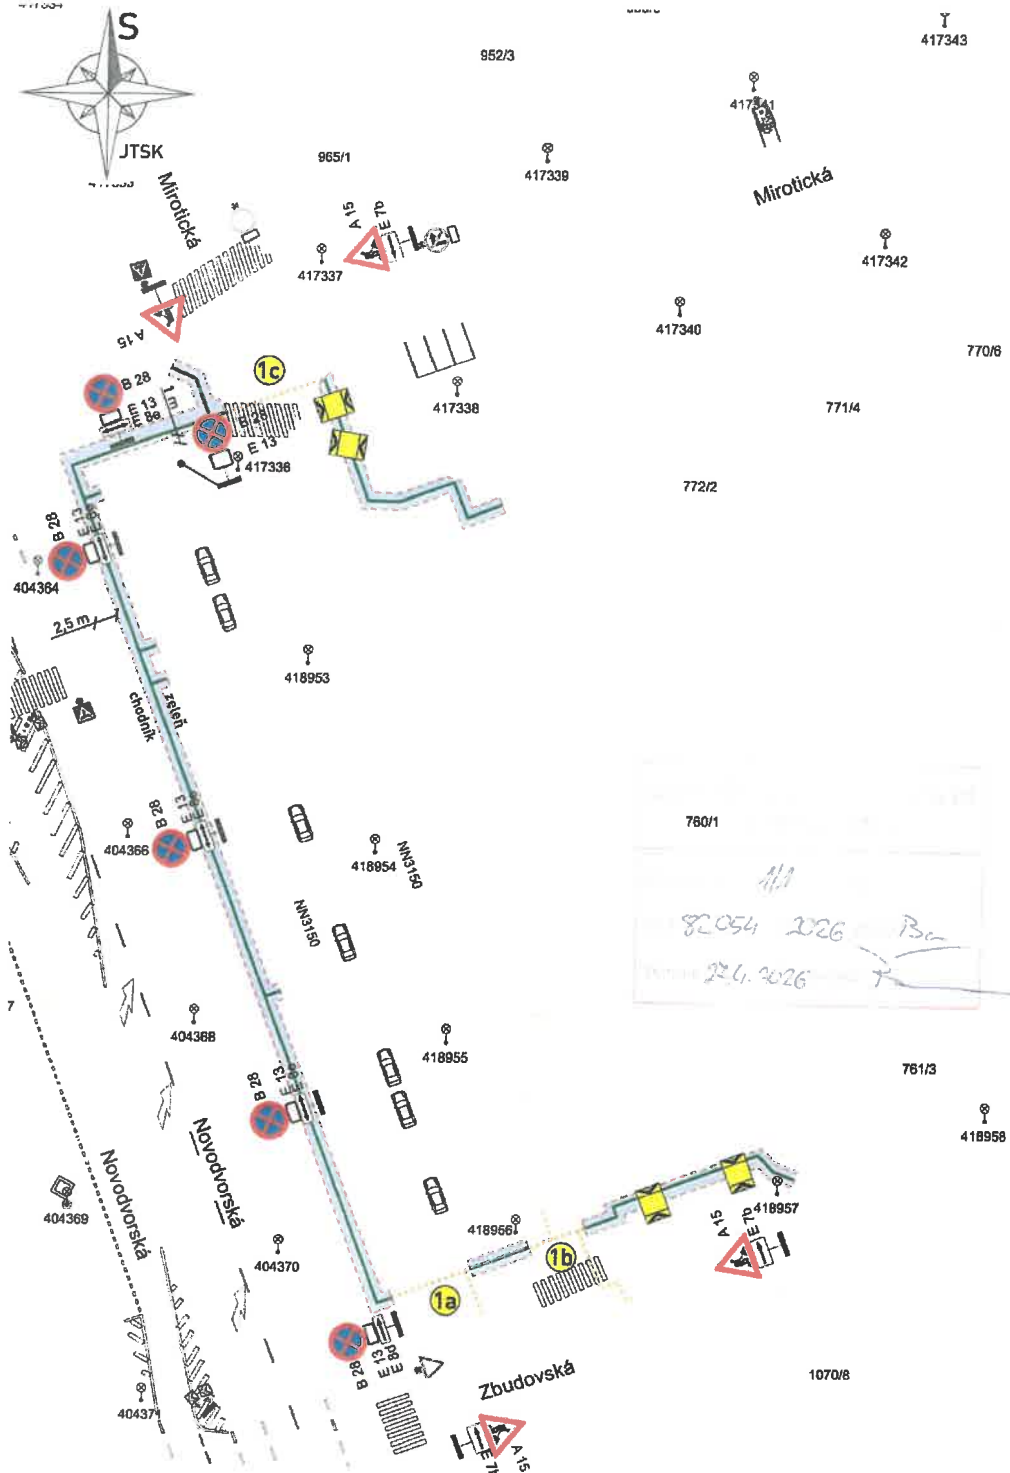

411  
82.054 2026 Bc  
22.4.2026

Příloha č. 1 k písemnému stanovisku č.  
KRPA-67904-2/0J-206-0000DZ  
Počet listů: 1

23-04-2026  
kpt. Bc. Michal Kovačka  
včetně komisař OD25 m

- Legenda:**
- Stávající dopravní značení
  - Provizorní dopravní značení
  - E13: datum výkopu
  - Výkop
  - Zabraná část
  - Překop po polovinách
  - Oplotení
  - Přechodová lávka pro pěší
  - Sloup veřejného osvětlení

**VÝKOP BUDE OHRAZEN.  
PŘECHOD PŘES VÝKOPY BUDE  
UMOŽNĚN POMOCÍ LÁVEK PRO PĚŠÍ.**

**ZNAČKY B 28 BUDOU OSAZENY 7 DNÍ PŘEDEM S VYZNAČENÝM DATEM PLATNOSTI ZÁKAZU**

<b>VYPRACOVAL:</b> Milan Huňát Poradství v oblasti dopravy www.projektydco.cz 728 447 956	<b>OBJEDNATEL (INVESTOR, STAVBU PROVÁDÍ):</b> <b>ELEKTROŠTIKA, s.r.o.</b> Jana Machová - 731 549 648	<b>PŘÍPOJENÍ: SOUHRNĚ PRŮVODNÁ, DOPRAVNÍ ZNAČENÍ:</b> ADOZ Praha - dopravní značení s.r.o. Amálieho ulice 15, PRAHA 10 Tel: 602 226 027 Tel: 272 700 103 www.adoz-znacení.cz e-mail: adoz@adozpraha.cz
<b>MĚSTO:</b> Praha 4 - Praha 12	<b>ČÁST:</b> Libuš	
<b>STAVBA:</b> Praha - Libuš, BD Mirotická, KNN, KVN, DTS, chytrá	<b>MĚŘÍTKO:</b> 1:600	<b>VÝKRES Č.:</b> 1.2
<b>AKCE:</b> VÝKOP PRO KABEL V ULICI MIROTTICKÁ a okolí	<b>FORMÁT:</b> A3	<b>DATAUM:</b> 08.04.2026
<b>OBJEKT / ČÁST:</b> <b>SITUACE DIO</b>	<b>STUPEŇ:</b> DIR	

Z 4a a 7 m osadit kolem výkopu, k zábranám Z2, pokud je výkop nebo zábor do 0,5 m od vozovky nebo ve vozovce